


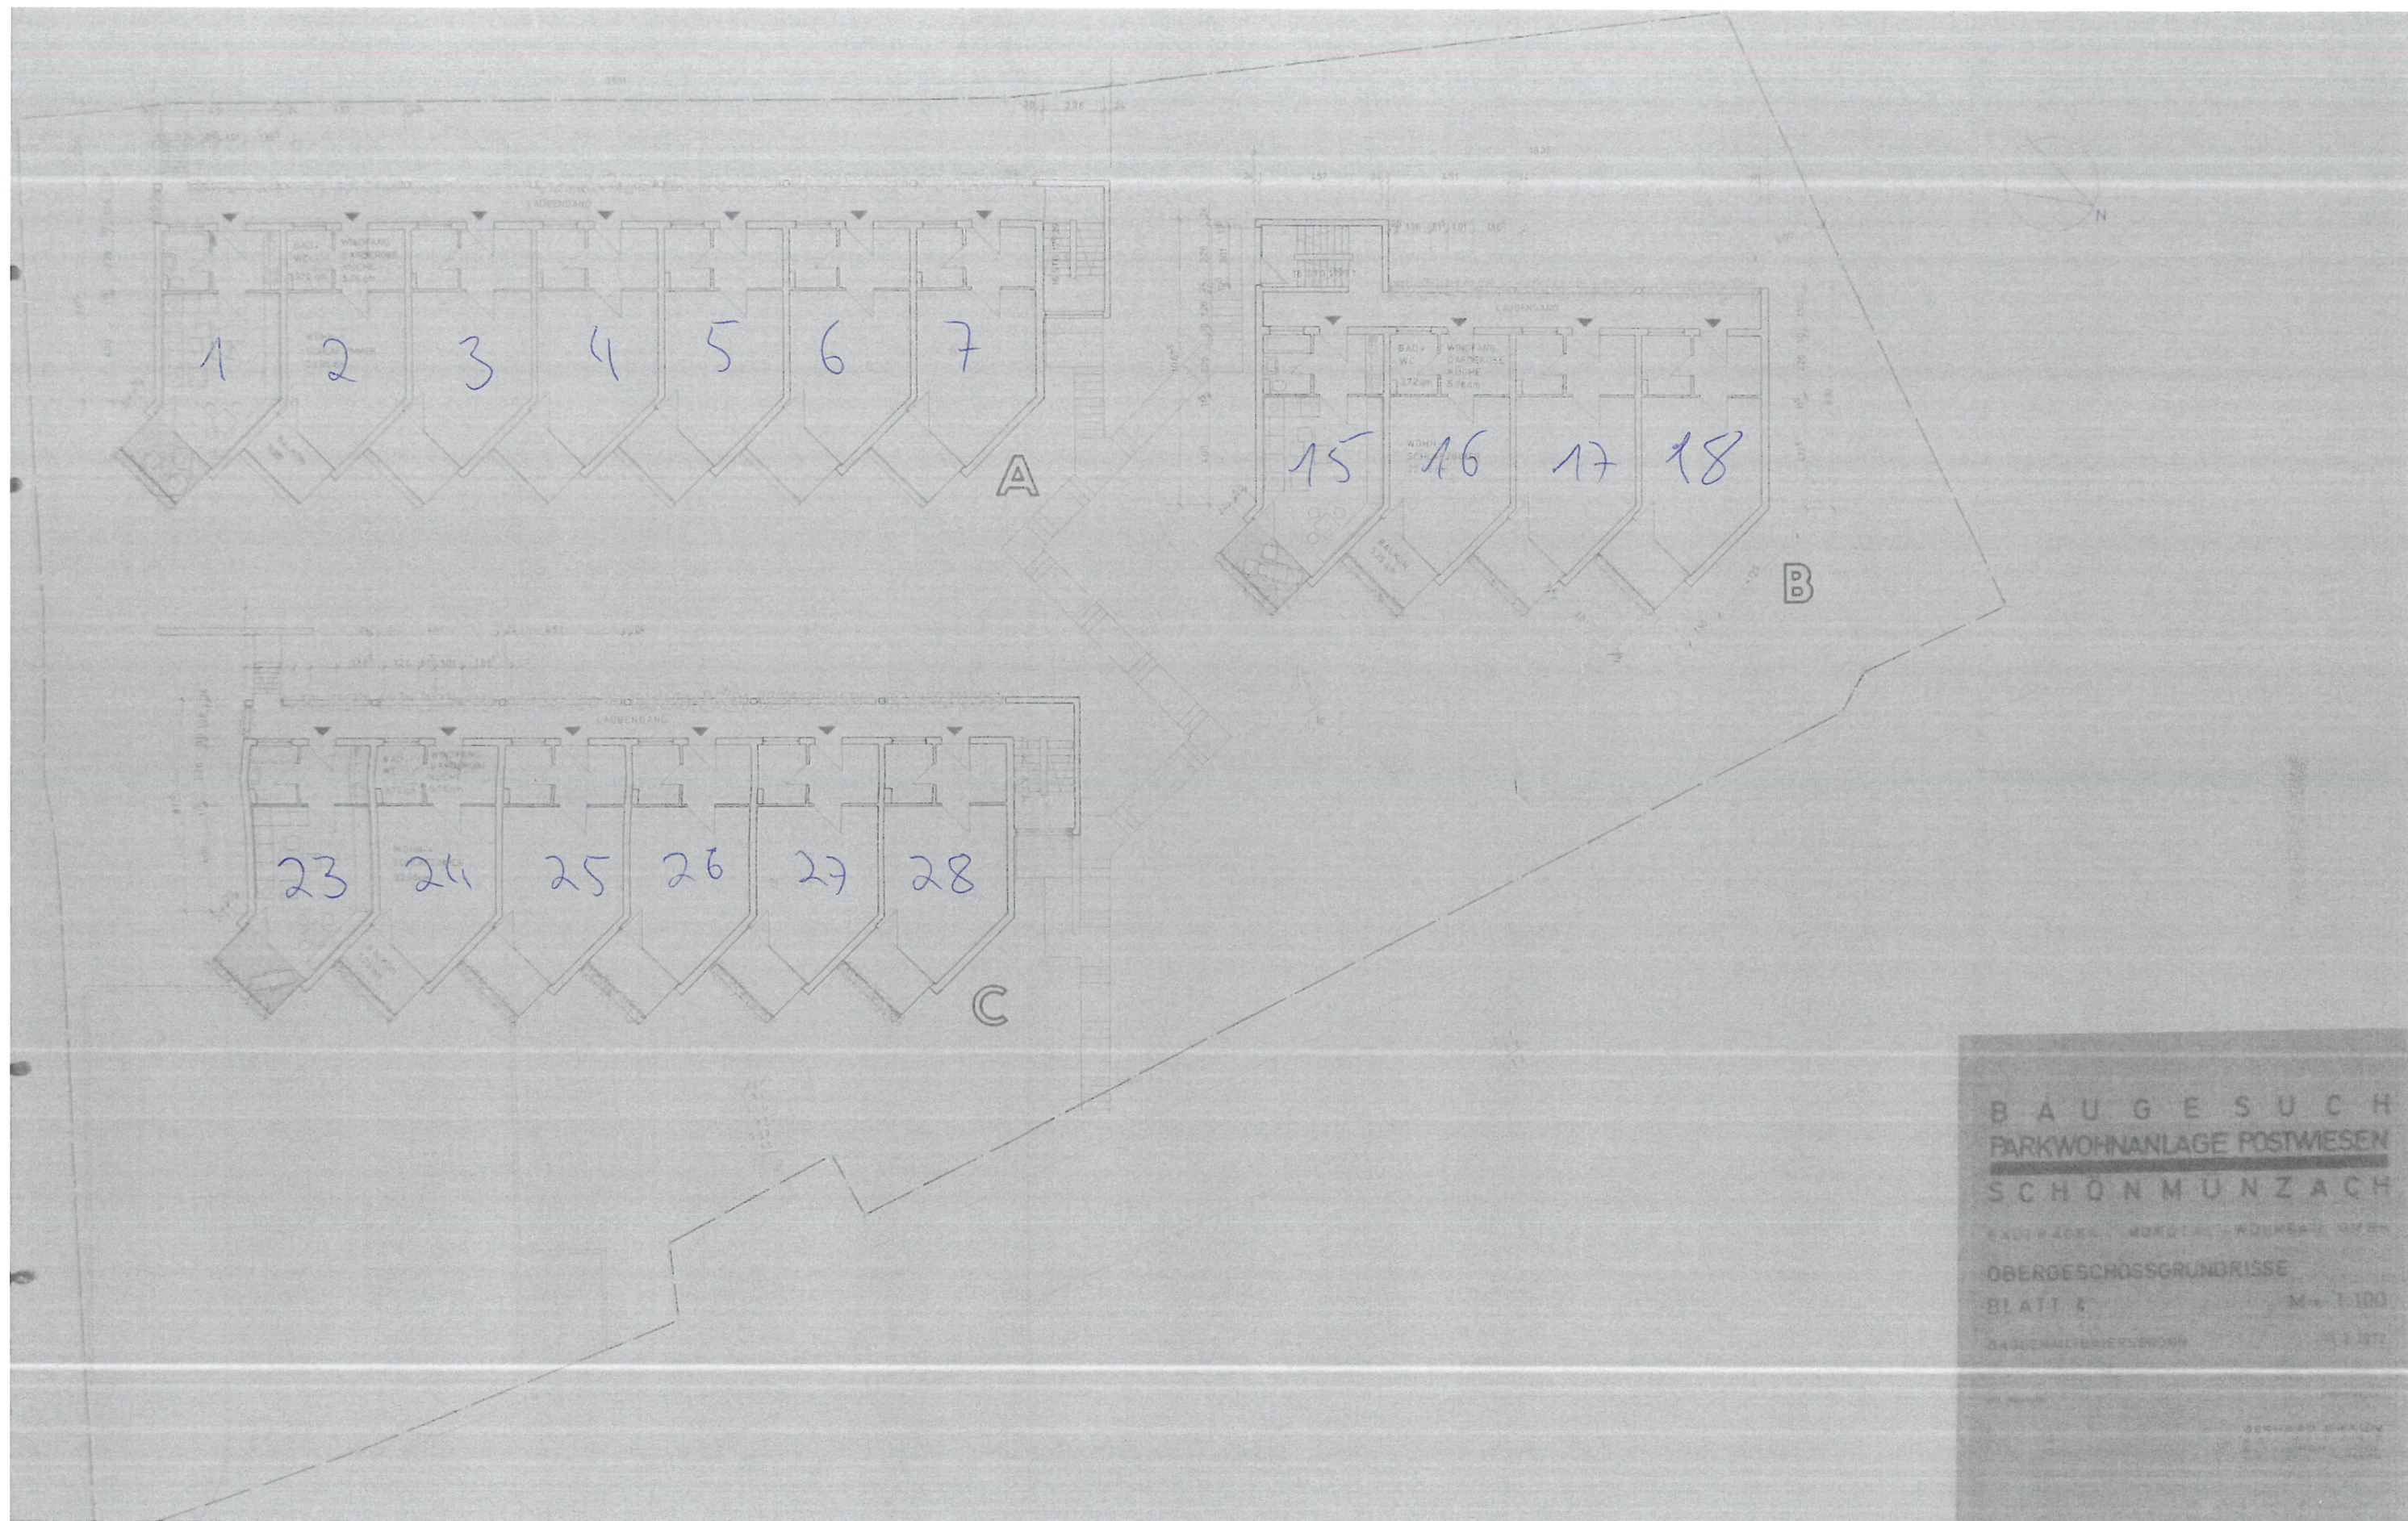

BAUGESUCH
PARKWOHNANLAGE POSTWIESEN
SCHÖNMUNZACH

BAUPLAN Nr. 100/101 - WOHNEINHEITEN
OBERGESCHOSSGRUNDRISS
BLATT 1
M 1:100
BESCHREIBUNG DER EINHEITEN

GERHARD BRÄUN