


3-Zimmer-Wohnung 79,76 m²

Schwalbacher Str. 3-17

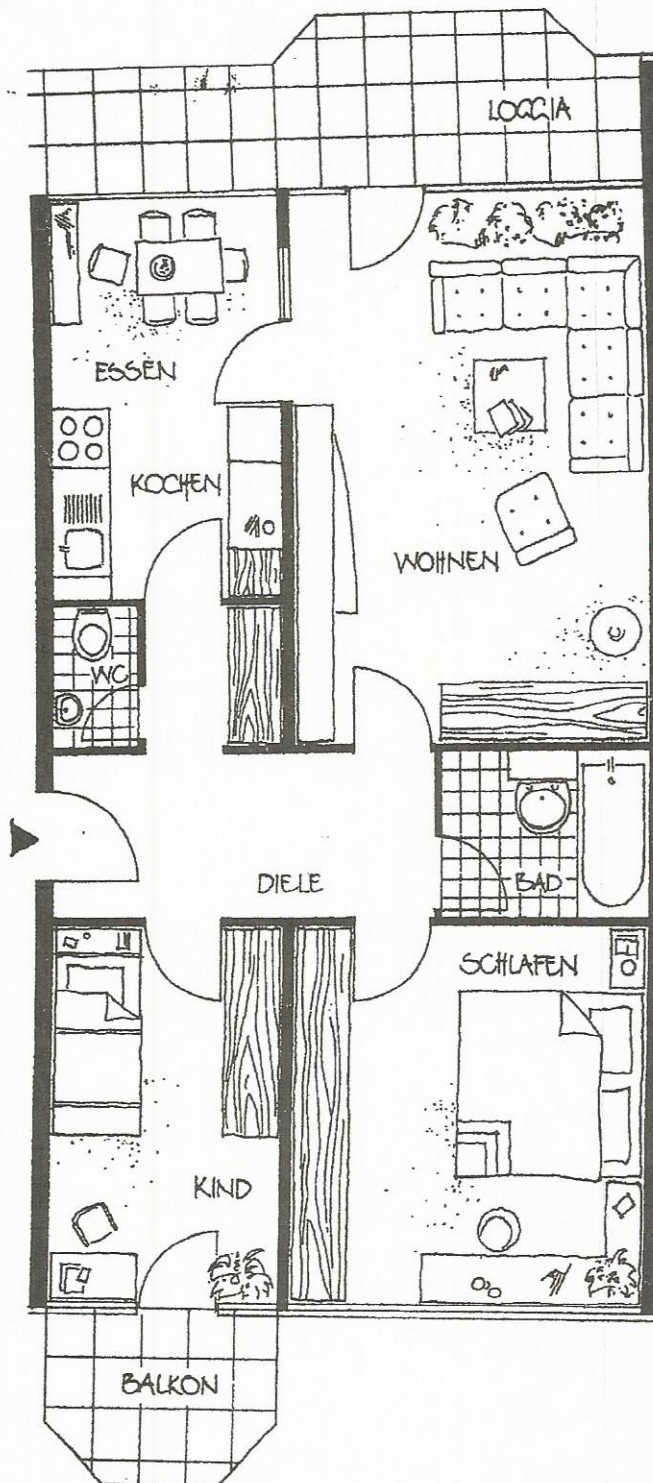

MAßSTAB 1:75

	m ²
Wohnen/Essen	22,33
Schlafen	15,40
Kind	10,00
Kochen	10,45
Bad	3,88
Diele	8,52
WC	1,39
Abstellen	0,92
Loggia (9,34 m ²)	4,67
Balkon (4,40 m ²)	2,20
(nicht EG)	
Wohnfläche gesamt	79,76
Wohnfläche EG	77,56