




Flurstück: 1524/b  
Gemarkung: Reichenbach (7024)

Gemeinde: Stadt Reichenbach im Vogtland  
Kreis: Vogtlandkreis

5610815

333092993

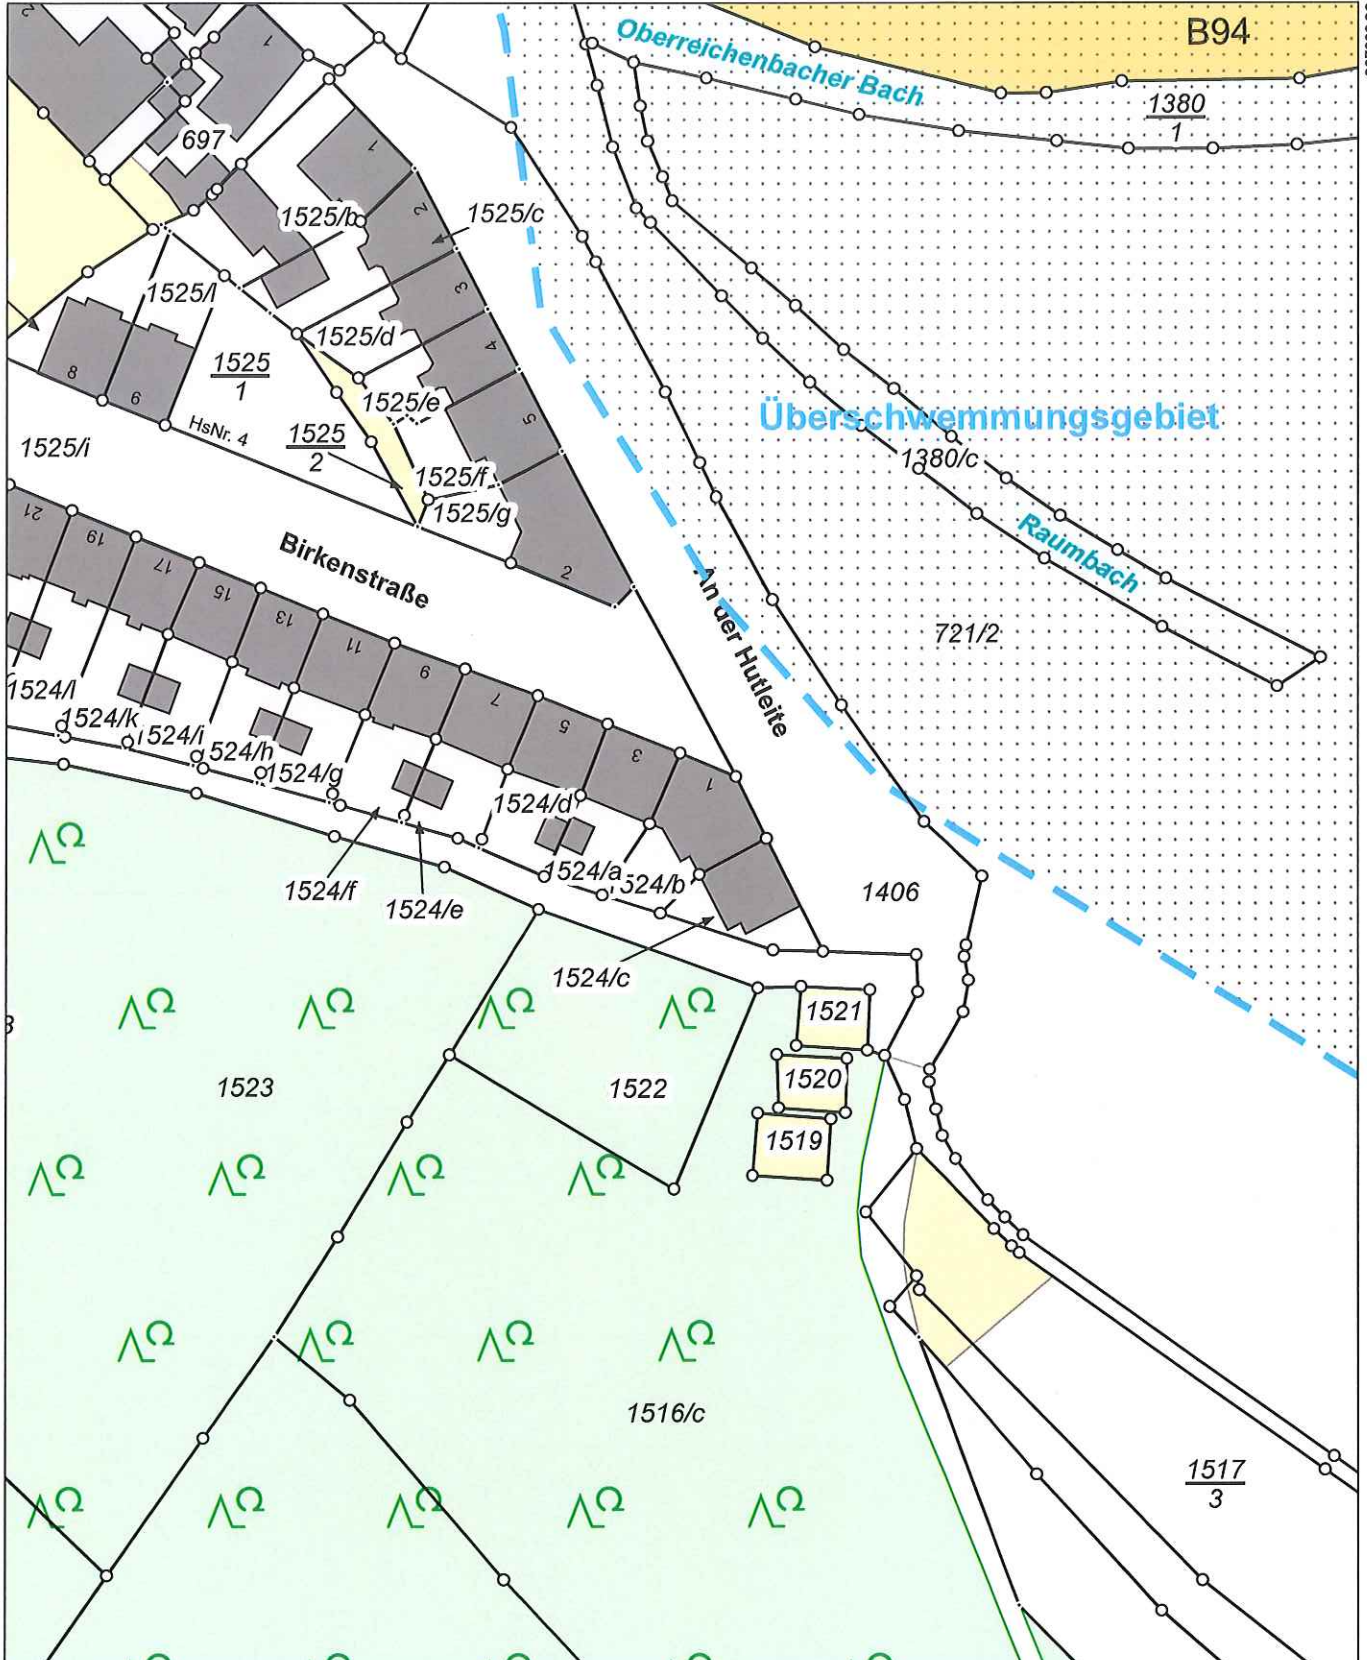

33309113

5610595

Maßstab 1:1000 Meter

Benutzung der Daten des Liegenschaftskatasters nach Maßgabe von § 13 des Sächsischen Vermessungs- und Katastergesetzes.  
Der Auszug aus dem Liegenschaftskataster ist zur Entnahme von Maßen, insbesondere von Grenzmaßen oder Grenzabständen nicht geeignet.  
Gefertigt durch: Landratsamt Vogtlandkreis Amt für Kataster und Geoinformation, Postplatz 5, 08523 Plauen