


Objekt- Nr.: 2147
 Objekt: Düsseldorf Str. 73 in 40822 Mettmann

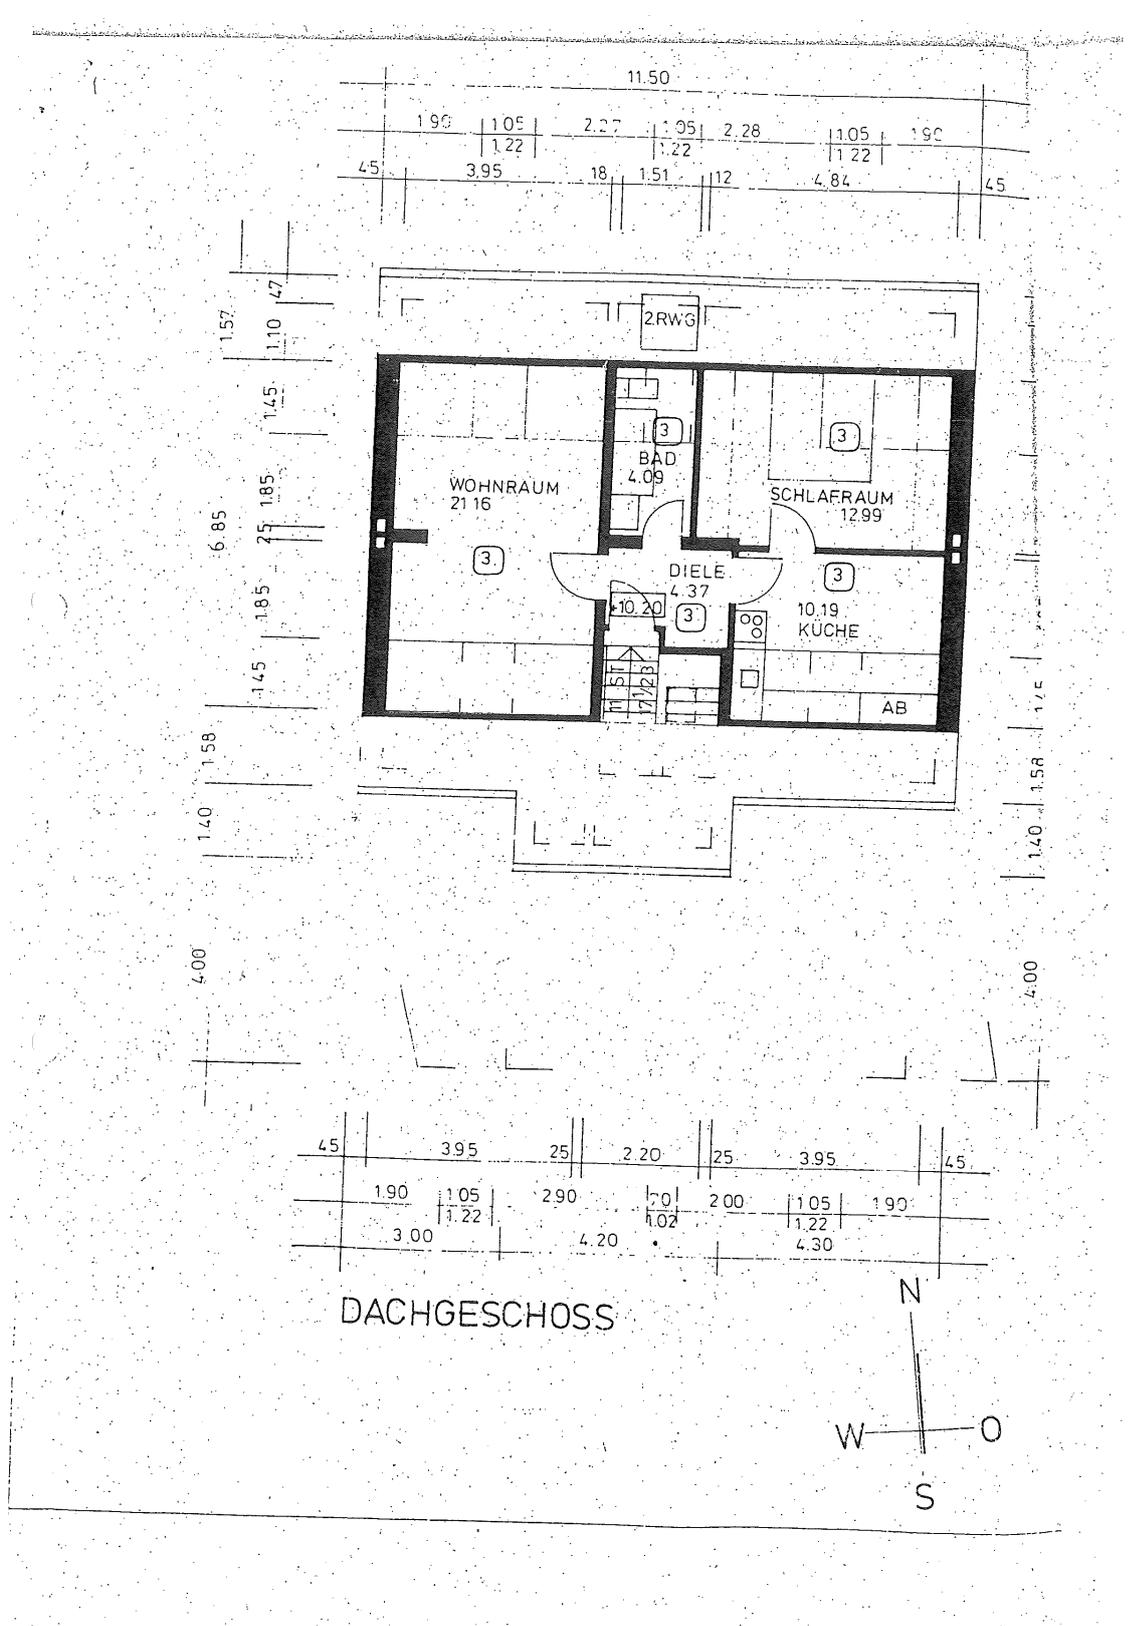

Bemerkung: Diese Unterlage oder Planskizze wurde uns von unserem Auftraggeber oder Dritten zur Verfügung gestellt. Die angegebenen Inhalte wie z.B. Maßangaben, Größen, usw. sowie der Maßstab sind nicht überprüft worden. Eine Haftung ist daher ausgeschlossen! Diese Dokumentation darf weder in Teilen, noch komplett ohne schriftliche Zustimmung des Maklerunternehmens vervielfältigt, noch an Dritte weitergegeben werden. Ausgenommen die finanzierende Bank. Dritthaftung ausgeschlossen!