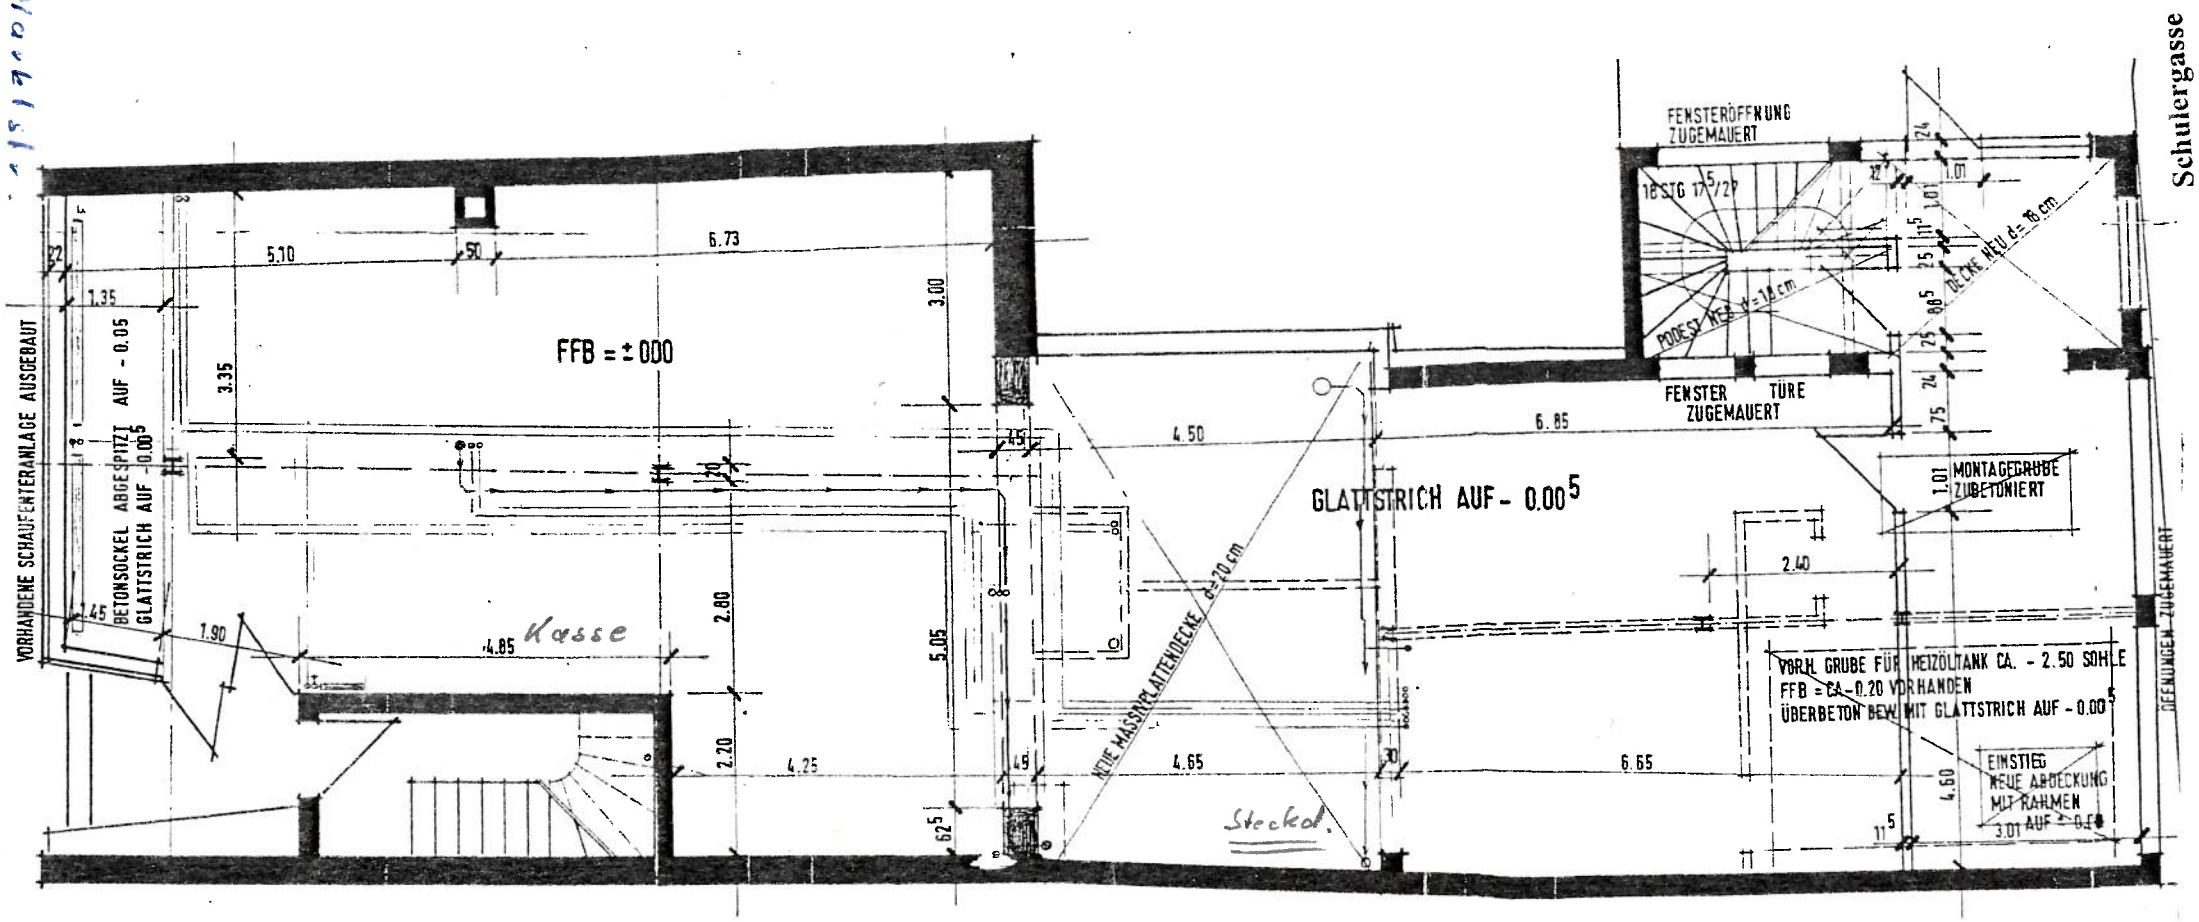

VORHANDENES MAUERWERK

NEUES MAUERWERK BZW BETON

M: 1:100