



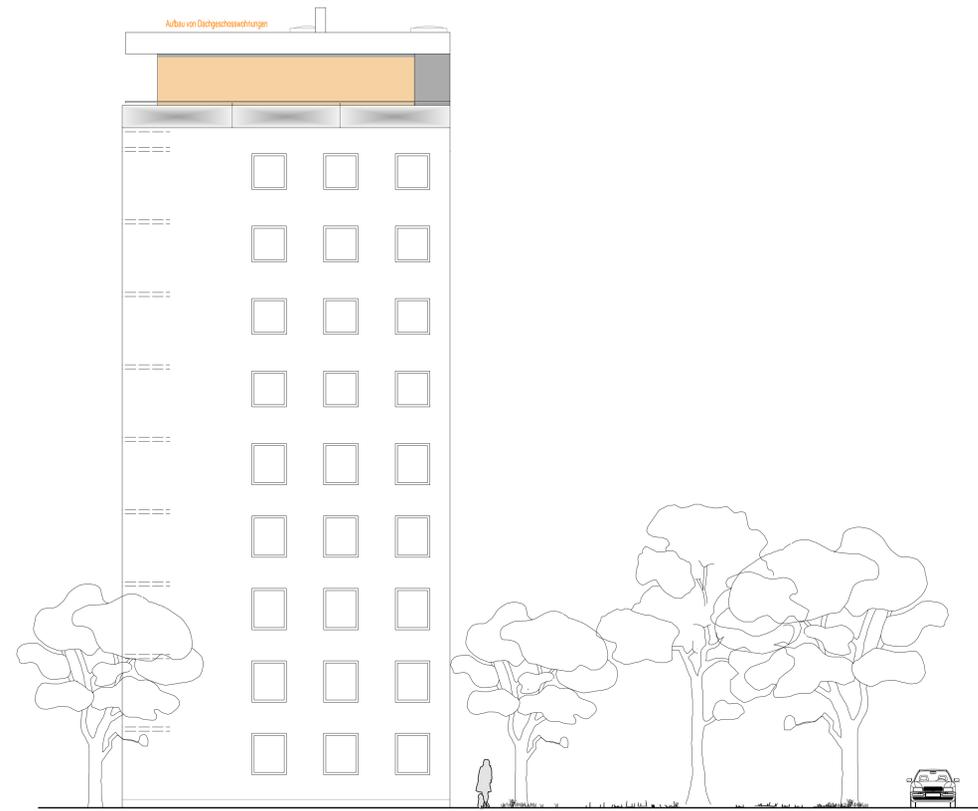

Nordansicht



Ostansicht

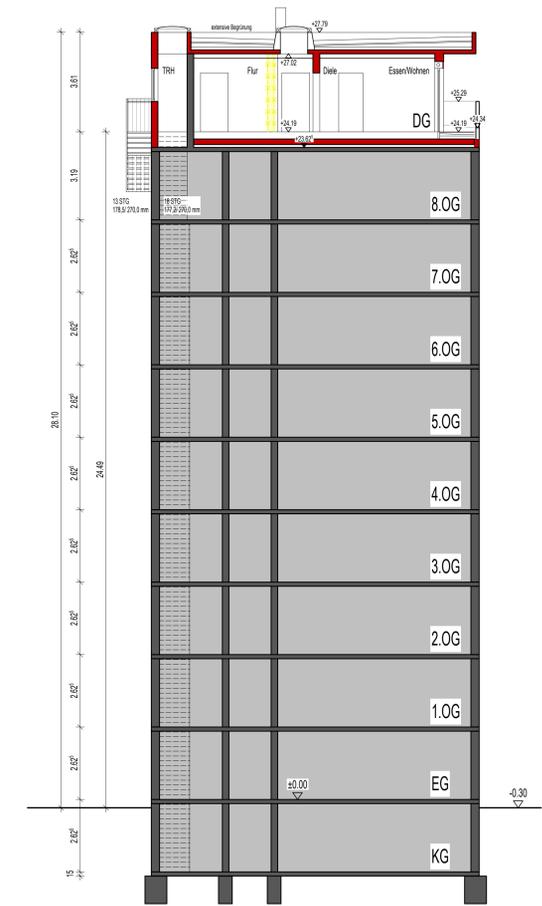

Schnitt A-A



Südansicht



Westansicht

TEKTUR zur Eingabeplanung AZ B1-2018-113

PROJEKT

Aufbau von Dachgeschosswohnungen auf das bestehende Flachdach eines Mehrfamilienwohnhauses

Hesselberggring 11 in 90449 Nürnberg,
Gemarkung Großreuth b. Schweinau, Flur-Nr.: 660/2

BAUHERR

Wölfel Immobiliengruppe
GF Florian Wölfel
Bauhofstr. 4
90571 Schwaig b. Nürnberg

Unterschrift Bauherr

NACHBARN

Fl.Nr. 660/8
Stadt Nürnberg

Fl.Nr. 660/10
Stadt Nürnberg

Fl.Nr. 673
Stadt Nürnberg

LEGENDE

-  Abbruch
-  NEU
-  Bestand
-  über d. Schnittlinie
-  Grundstücksgrenze

Zeichnung **Ansichten, Schnitt**

Maßstab 1:100	Datum 05.02.2024	Gezeichnet dw	Plannr. TP 03
------------------	---------------------	------------------	------------------

ASK ARCHITEKTEN
SCHLOSSER
KELLER
ARCHITEKTEN SCHLOSSER & KELLER GMBH
Artur-Landgraf-Straße 70 | 96049 Bamberg
FON 0951 / 964353 0 FAX 0951 / 964353 99
EMAIL office@sk-architekt.de

