

DG-08
EINGANGS-DIELE
 WFL: 4.17 m²
 GFL: 4.20 m²
 UMF: 9.01 m
 Boden: FBH, Fliesen, Sockelleiste Fliesen
 Wand: Trockenputz, Anstrich
 Decke: GK-Verkleidung auf Lattung, Anstrich

DG-20
KINDERZIMMER
 WFL: 9.81 m²
 GFL: 14.74 m²
 UMF: 15.21 m
 Boden: FBH, Fliesen, Sockelleiste Fliesen
 Wand: Trockenputz, Anstrich
 Decke: GK-Verkleidung auf Lattung, Anstrich

DG-16
HAUPTBAD
 WFL: 9.76 m²
 GFL: 12.13 m²
 UMF: 17.29 m
 Boden: FBH, Fliesen, Sockelleiste Fliesen
 Wand: Trockenputz, Anstrich
 Decke: GK-Verkleidung auf Lattung, Anstrich

DG-07

DUSCHBAD

WFL: 3.45 m²

GFL: 3.48 m²

UMF: 7.52 m

Boden: FBH, Fliesen, Sockelleiste Fliesen

Wand: Trockenputz, Anstrich

Decke: GK-Verkleidung auf Lattung, Anstrich

DG-11
FLUR
 WFL: 8.19 m²
 GFL: 8.20 m²
 UMF: 14.75 m
 Boden: FBH, Fliesen, Sockelleiste Fliesen
 Wand: Trockenputz, Anstrich
 Decke: GK-Verkleidung auf Lattung, Anstrich

DG-14 ✕ ⚙
GARDEROBE
 WFL: 1.47 m²
 GFL: 1.47 m²
 UMF: 6.10 m
 Boden: FBH, Fliesen, Sockelleiste Fliesen
 Wand: Trockenputz, Anstrich
 Decke: GK-Verkleidung auf Lattung, Anstrich

DG-20
KINDERZIMMER
WFL: 10.06 m²
GFL: 14.50 m²
UMF: 15.45 m
Boden: FBH, Fliesen, Sockelleiste Fliesen
Wand: Trockenputz, Anstrich
Decke: GK-Verkleidung auf Lattung, Anstrich

DG-02

ANKLEIDE

WFL: 9.47 m²

GFL: 9.51 m²

UMF: 13.26 m

Boden: FBH, Fliesen, Sockelleiste Fliesen

Wand: Trockenputz, Anstrich

Decke: GK-Verkleidung auf Lattung, Anstrich

DG-22
SCHLAFZIMMER
WFL: 16.06 m²
GFL: 22.36 m²
UMF: 19.16 m
Boden: FBH, Fliesen, Sockelleiste Fliesen
Wand: Trockenputz, Anstrich
Decke: GK-Verkleidung auf Lattung, Anstrich

DG-27

TREPP

WFL: 3.65 m2

GL: 3.63 m2

UMF: 8.45 m

Boden: FBH, Fliesen, Sockelleiste Fliesen

Wand: Trockenputz, Anstrich

Decke: GK-Verkleidung auf Lattung, Anstrich

DG-34
WOHNZIMMER
 WFL: 16.79 m²
 GFL: 23.10 m²
 UMF: 19.26 m
 Boden: FBH, Fliesen, Sockelleiste Fliesen
 Wand: Trockenputz, Anstrich
 Decke: GK-Verkleidung auf Lattung, Anstrich

DG-09

ESSZIMMER

WFL: 19.52 m²

GFL: 29.69 m²

UMF: 24.85 m

Boden: FBH, Fliesen, Sockelleiste Fliesen

Wand: Trockenputz, Anstrich

Decke: GK-Verkleidung auf Lattung, Anstrich

Boden: FBH, Fliesen, Sockelleiste Fliesen
Wand: Trockenputz, Anstrich
Decke: GK-Verkleidung auf Lattung, Anstrich

ABSTELLRAUM
WFL: 2.09 m²
GFL: 2.11 m²
UMF: 6.42 m
Boden: FBH, Fliesen, Sockelleiste Fliesen
Wand: Trockenputz, Anstrich
Decke: GK-Verkleidung auf Lattung, Anstrich

002-05

BALKON

WFL: 6.94 m²

GFL: 22.85 m²

UMF: 19.90 m




Boden:

Wand:

Decke:

DG-28
TREPPE MFH
 WFL: 8.85 m²
 GFL: 8.85 m²
 UMF: 12.08 m
 Boden:
 Wand:
 Decke:

DG-29
TREPPENHAUS MFH
 WFL: 10.68 m²
 GFL: 10.44 m²
 UMF: 17.64 m
 Boden:
 Wand:
 Decke:

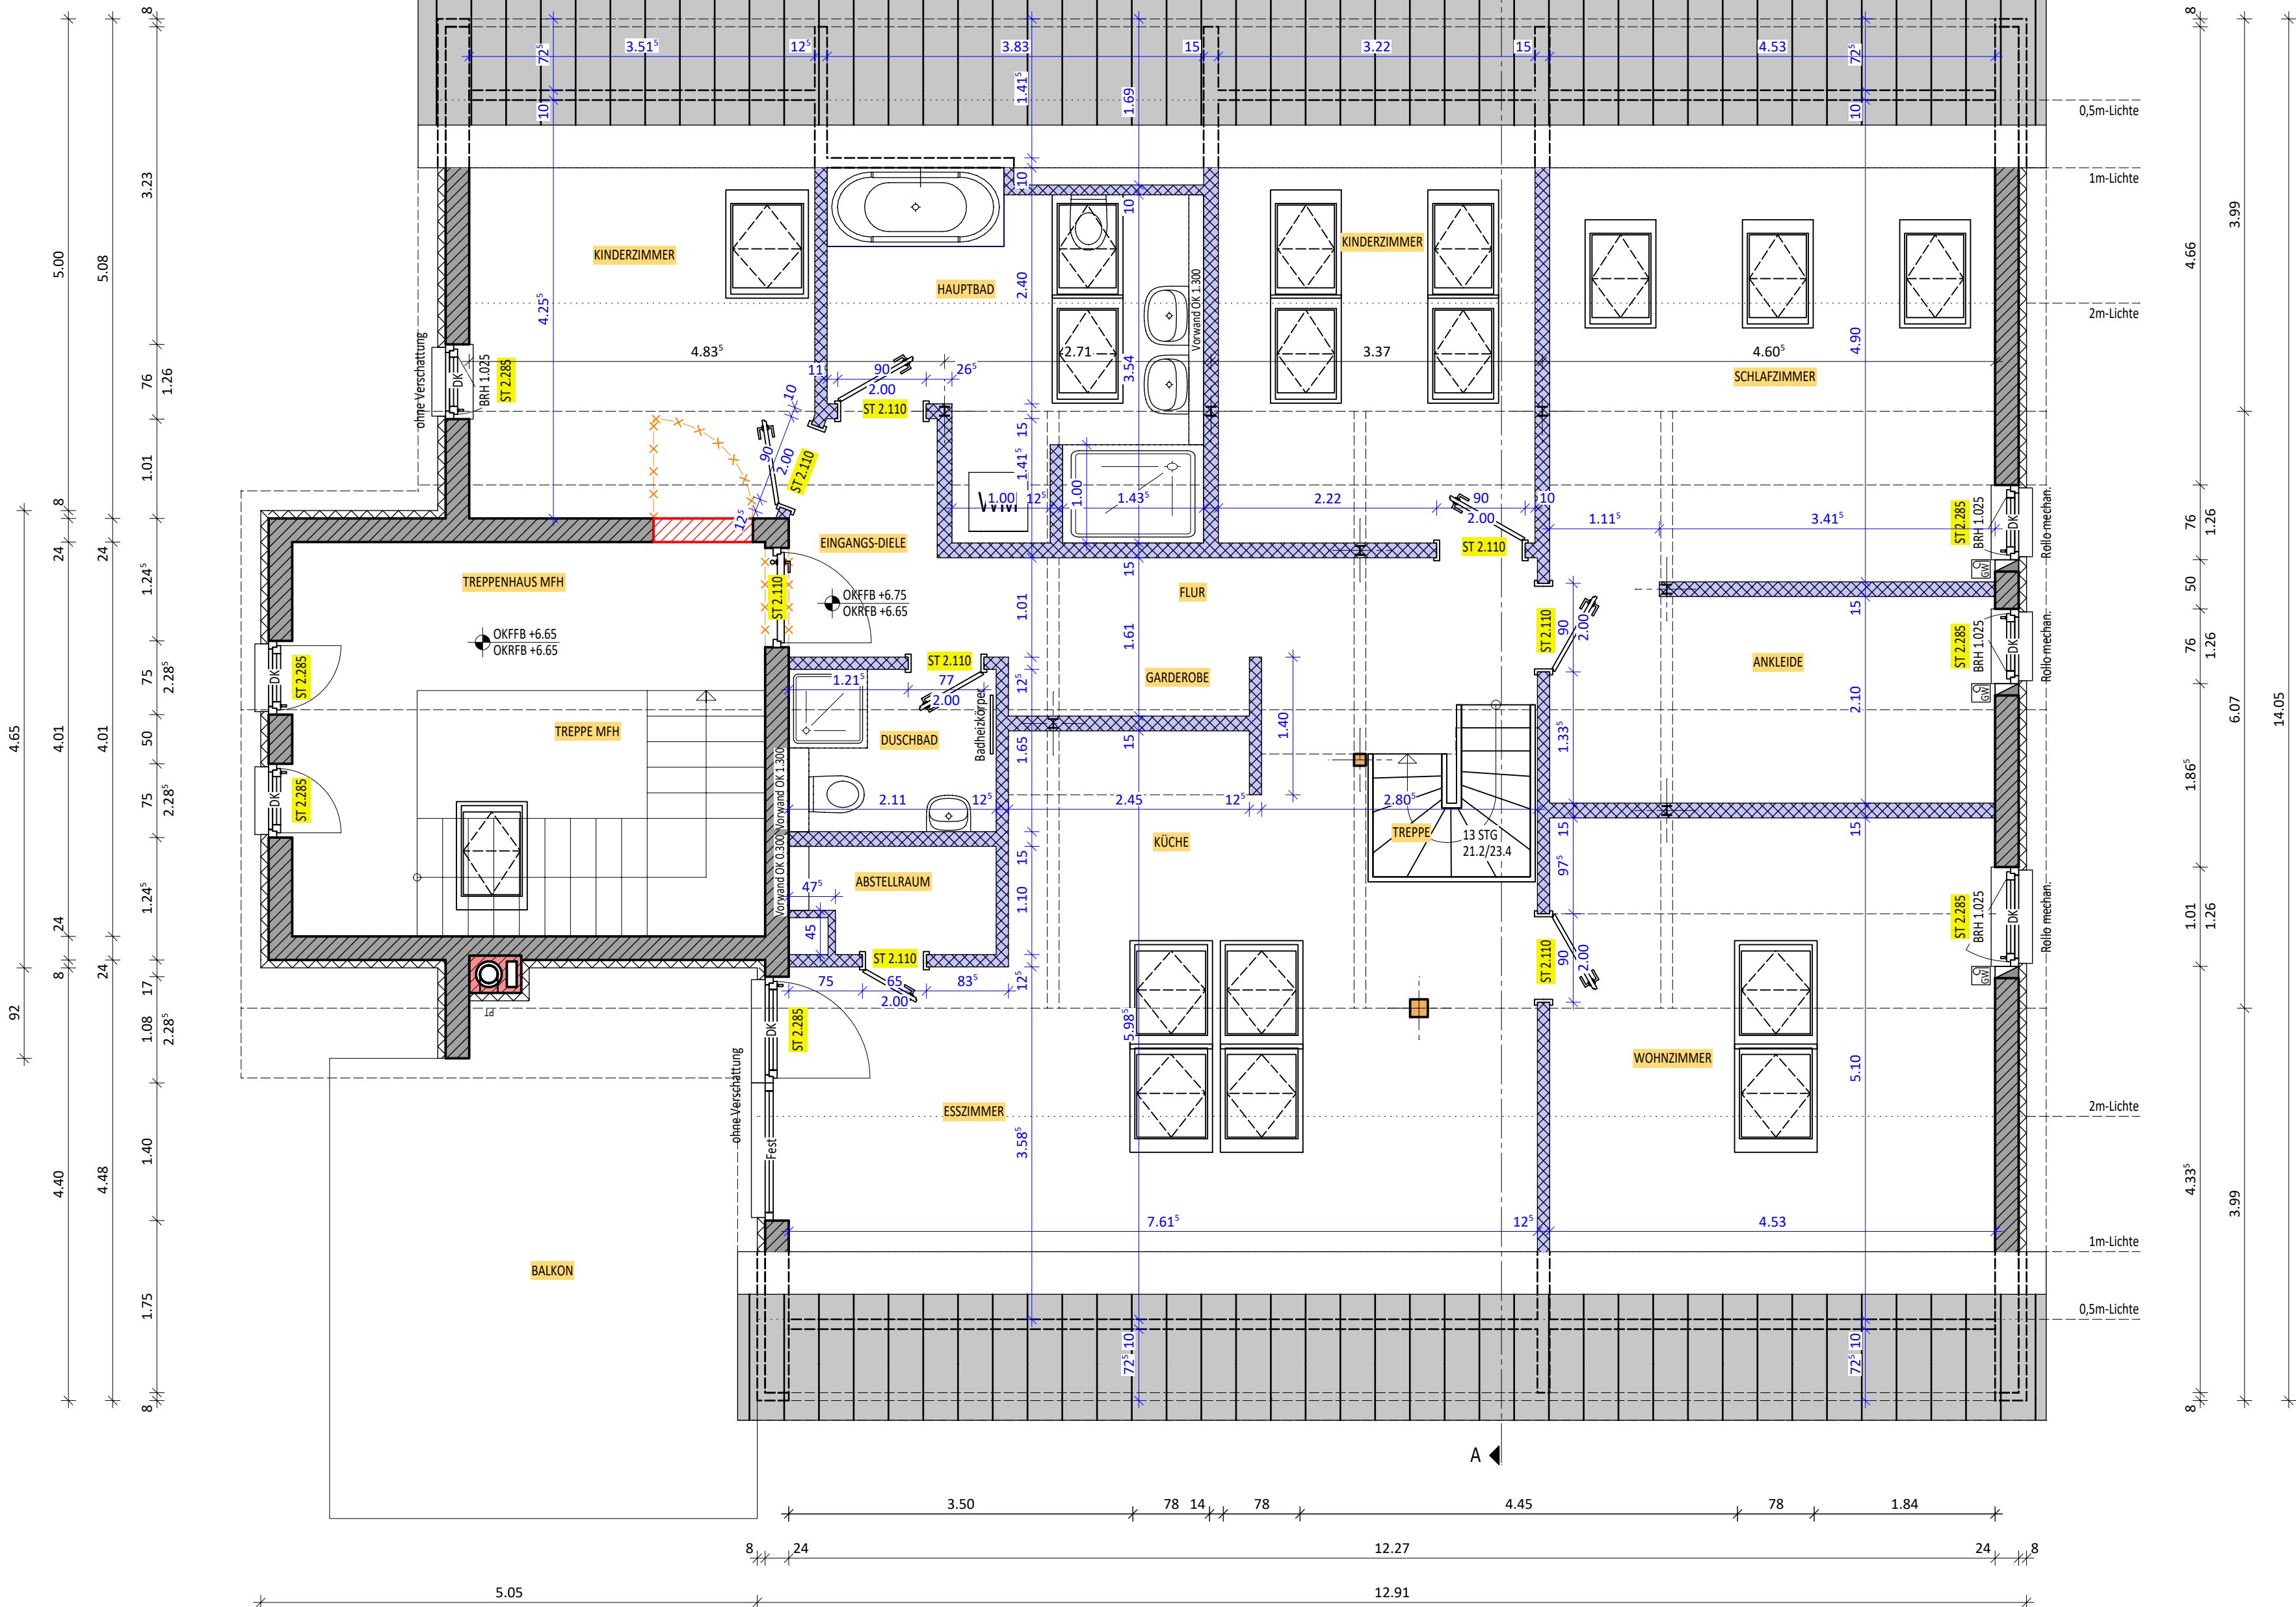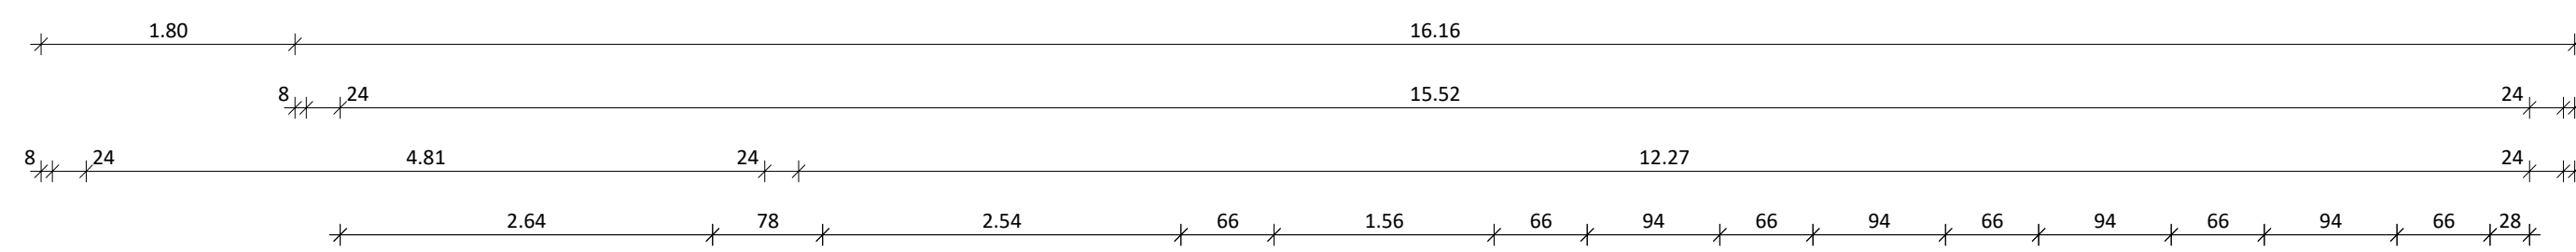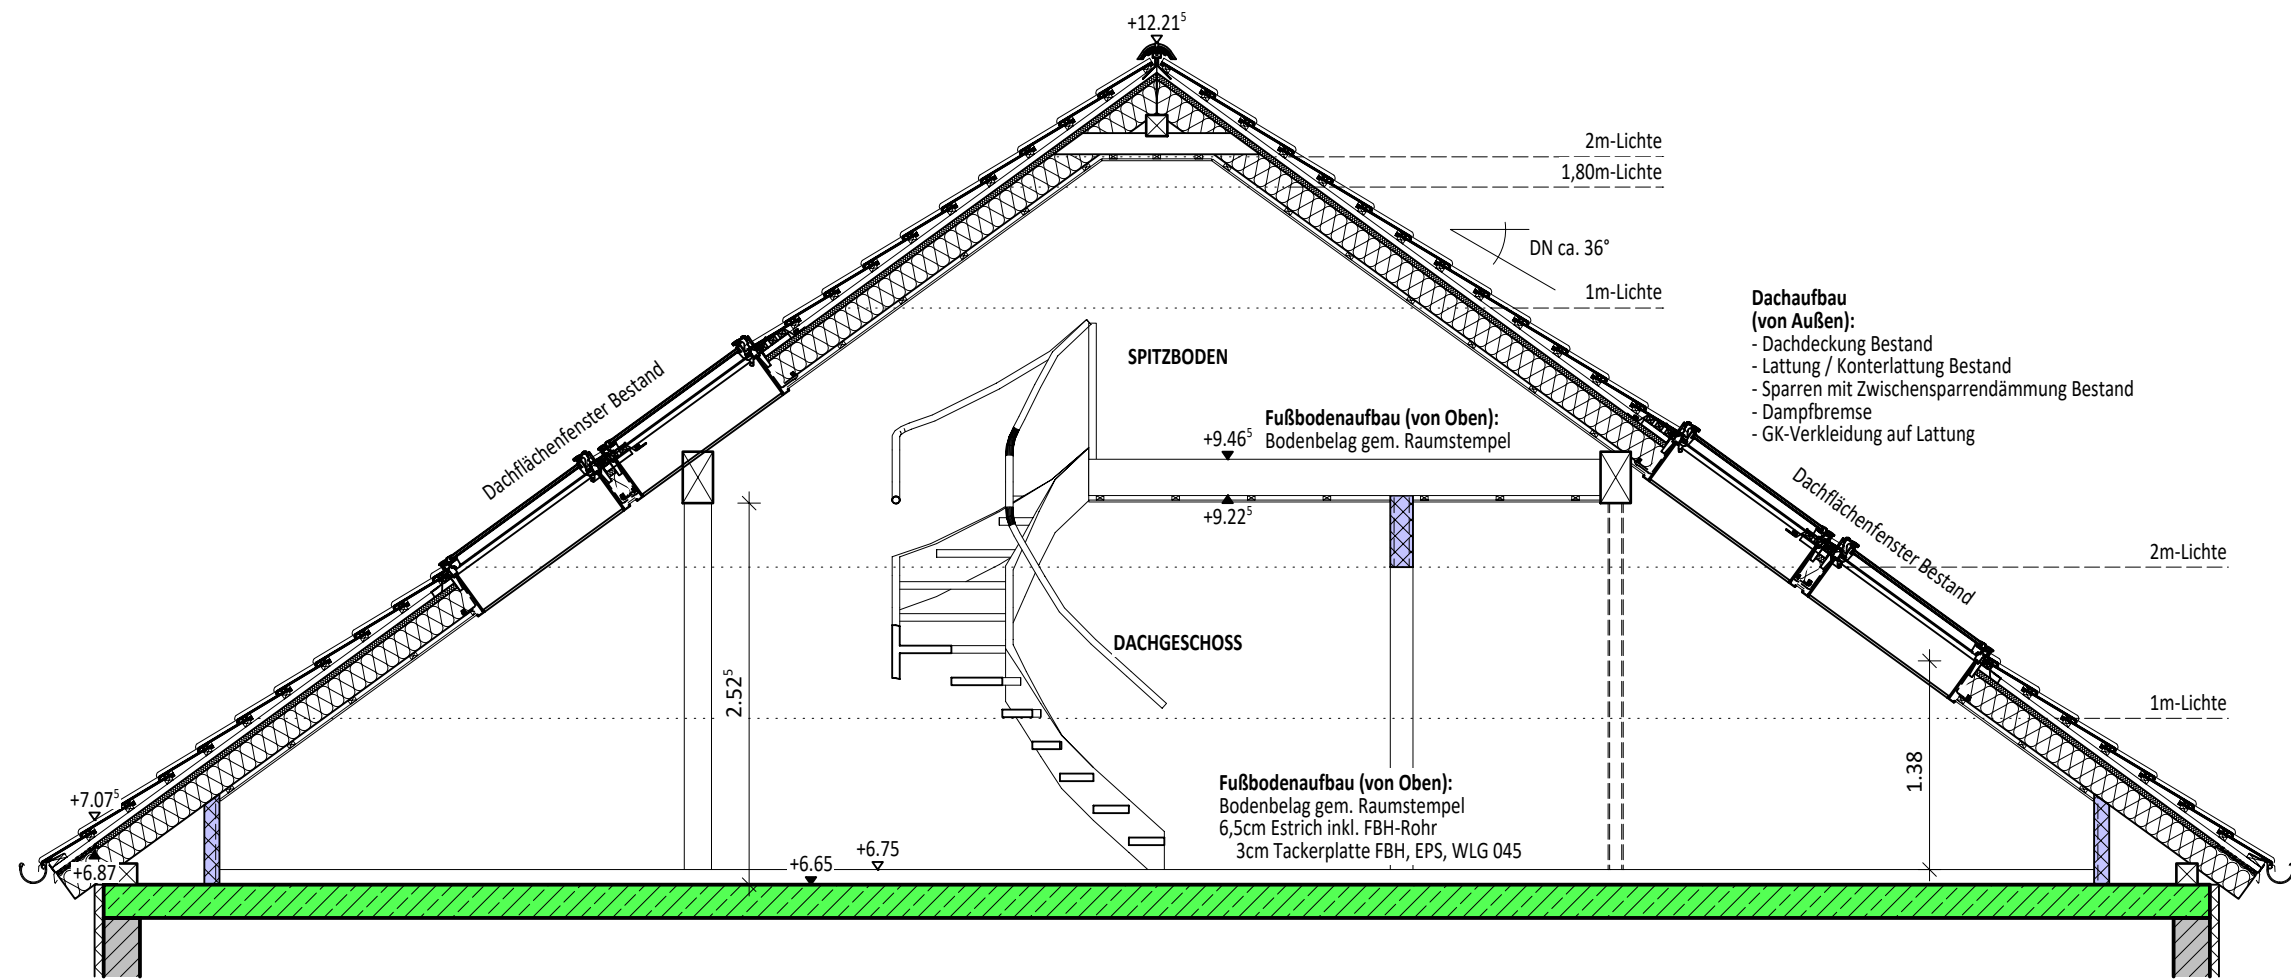

- LEGENDE:

FFB	=	ROHFLUSSBODEN
FFB	=	FERTIGFLUSSBODEN
RH	=	RODHOECHE
RD	=	RAUMHOHE
UK	=	UNTERKANTE
OK	=	OBERKANTE
V	=	VORDERKANTE
UKD	=	UNTERKANTE DECKE
SW	=	SCHWELLE
SH	=	OK RICH BRÜSTUNGSHÖHE
SH	=	OK RICH STUPE
UZ	=	UNTERZUG
MFB	=	METALLFERNSEHBANK
HK	=	HEIZKORPER
VW	=	VORWANDINSTALLATION
KS	=	KONTROLLSCHACHT
SD	=	SCHACHTDECKEL
SS	=	SCHACHTSOHLE
ES	=	EINLAUF SOHLE
RS	=	ROHLSOHL
RR	=	REGENROHR
BD	=	BODEN DURCHBRUCH
DD	=	DECKEN DURCHBRUCH
WD	=	WAND DURCHBRUCH
SWD	=	SCHWELLEN DURCHSCHNITT
WWS	=	WAAGRECHTER WANDSCHNITT
WV	=	WANDENLAUF
TS	=	TALWASSER
HA	=	HAUSANSCHLUSS
SI	=	SICKERLEITUNG
L	=	LÜFTUNGSÖFFNUNG
EÜ	=	ELEKTROUNTERVERTEILER


- | | |
|---|--|
|  | STAHLBETON WU (Ortbeton) |
|  | STAHLBETON (Ortbeton) |
|  | STAHLBETON WU (Fertigteil) |
|  | STAHLBETON (Fertigteil) |
|  | MAUERWERK, KS |
|  | LEICHTBAUWAND |
|  | WÄRMEDÄMMUNG, Mineralfaser / Holzfaser |
|  | WÄRMEDÄMMUNG, EPS / XPS / PUR |
|  | GELÄNDEHÖHE NATÜRLICH |
|  | GELÄNDEHÖHE GEPLANT |
|  | MISCHWASSERLEITUNG, neu |
|  | MISCHWASSERLEITUNG, bestand |
|  | REGENWASSERLEITUNG, neu |
|  | REGENWASSERLEITUNG, bestand |
|  | SCHMUTZWASSERLEITUNG, neu |
|  | SCHMUTZWASSERLEITUNG, bestand |

Schwellen, Brüstungshöhen und Stürze beziehen sich auf OK RFB.

Innen-, Außen- und Fenstertürhöhen beziehen sich auf OK FFB.

Die Angaben aus den Fachplanungen sind zu beachten.
Differenzen und fehlende Maße sind dem Planersteller anzuzeigen und zu erfragen.
Sämtliche Maße sind Rohmaße. Sie sind vom Unternehmer auf eigene Verantwortung im Plan und am Bau zu kontrollieren. Differenzen sind mit dem Planersteller vor der Ausführung abzuklären.
m² - Angaben sind Rohmasse und im CAD abgegriffen.

Datum	Index	veranl.	gez.	Änderung

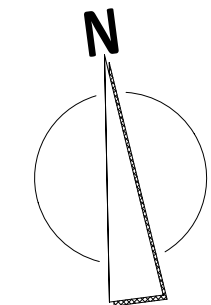± 0,00m (OK FFB EG) = m ü. NN. (Bezugspunkt Schachtdeckel) ... = ±..... m ü. NN)	BV-Nummer					Plannummer			Index	Status	
	2	1	0	5	0	0	5	1	1	0	V
Bauvorhaben: Umbau eines Dachgeschosses Peter-Händel-Straße 10, 91334 Hemhofen	Energieeffizienzklasse: XX										
Bauherr: GCM Real Estate UG (haftungsbeschränkt) Blumenstraße 19 91413 Neustadt a. d. Aisch											
Planinhalt:						Maßstab:		1 : 50			
Grundriss Dachgeschoss Schnitt A-A						Geplant:		NM			
						Stand:		12.02.2021			

AUSFÜHRUNGSPLANUNG

Entwurfsverfasser:

Ludwig Stein Baulogistik
Hüttenheim 79a
97348 Willanzheim



**NICHT ZUR AUSFÜHRUNG
FREIGEgeben!**

Dieser Plan ist urheberrechtlich geschützt. Jegliche Weiterverwendung - auch auszugsweise - ist durch den Planverfasser schriftlich genehmigen zu lassen.