



WESTfassade 1:100

ANSICHTEN 1:100
WEST/SÜD

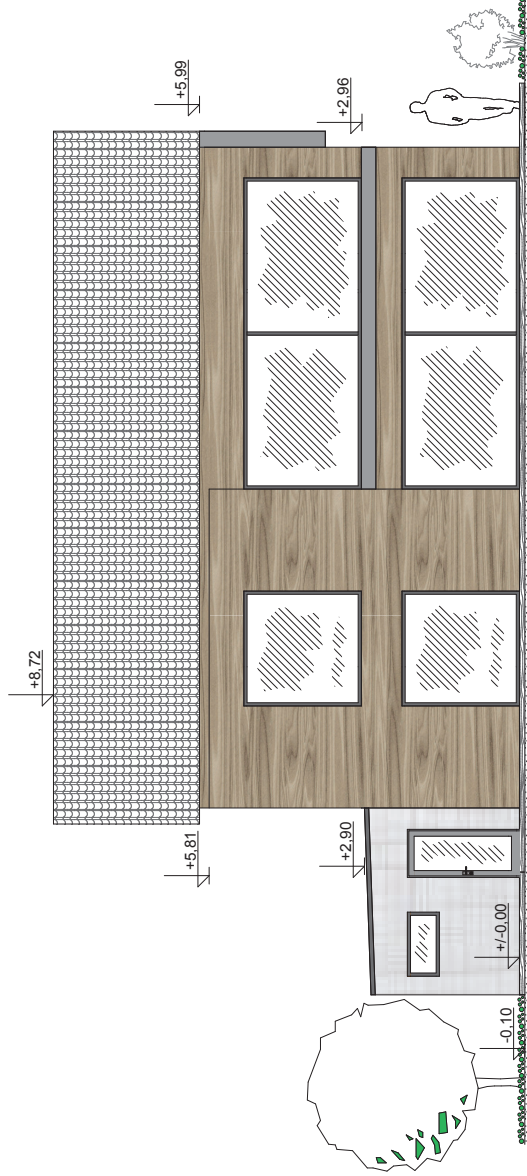

SÜDfassade 1:100

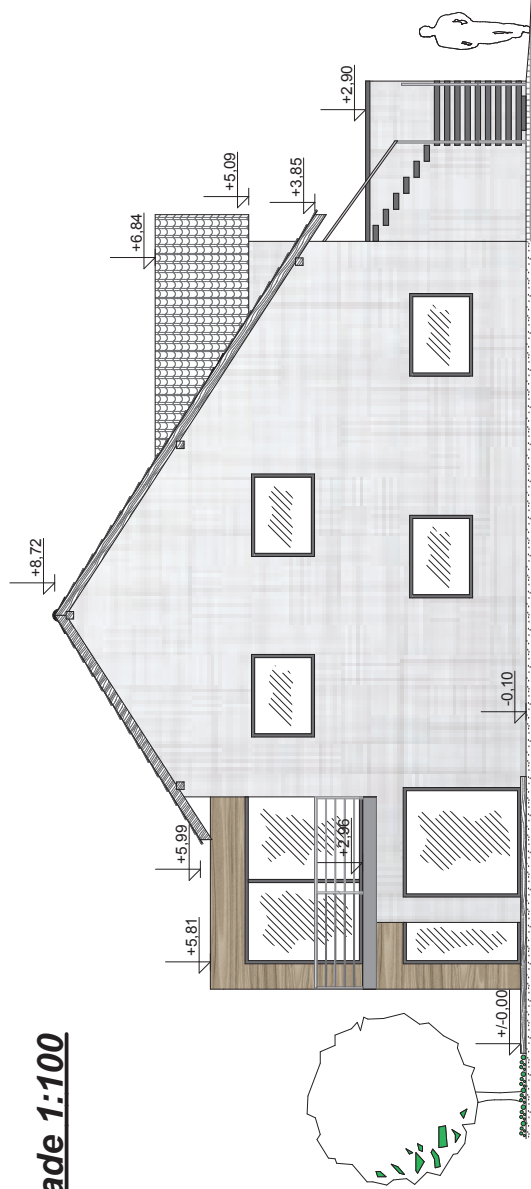

PROJEKT: ZWEIFAMILIENHAUS KFW-40 MIT GARAGE	BAUORT: 	BAUHERR: 	GEGENSTAND: ANSICHTEN: WEST/SÜD	GEZEICHNET: CH. KSIEZYK	GENEHMIGT: J. KRÜGER	DATUM: 15.03.2016	MAßSTAB: 1:100	ZEICHNUNGSNUMMER: A3-0.9.	ÄNDERUNG: 05.07.2016
---	--	---	------------------------------------	----------------------------	-------------------------	----------------------	-------------------	------------------------------	-------------------------