


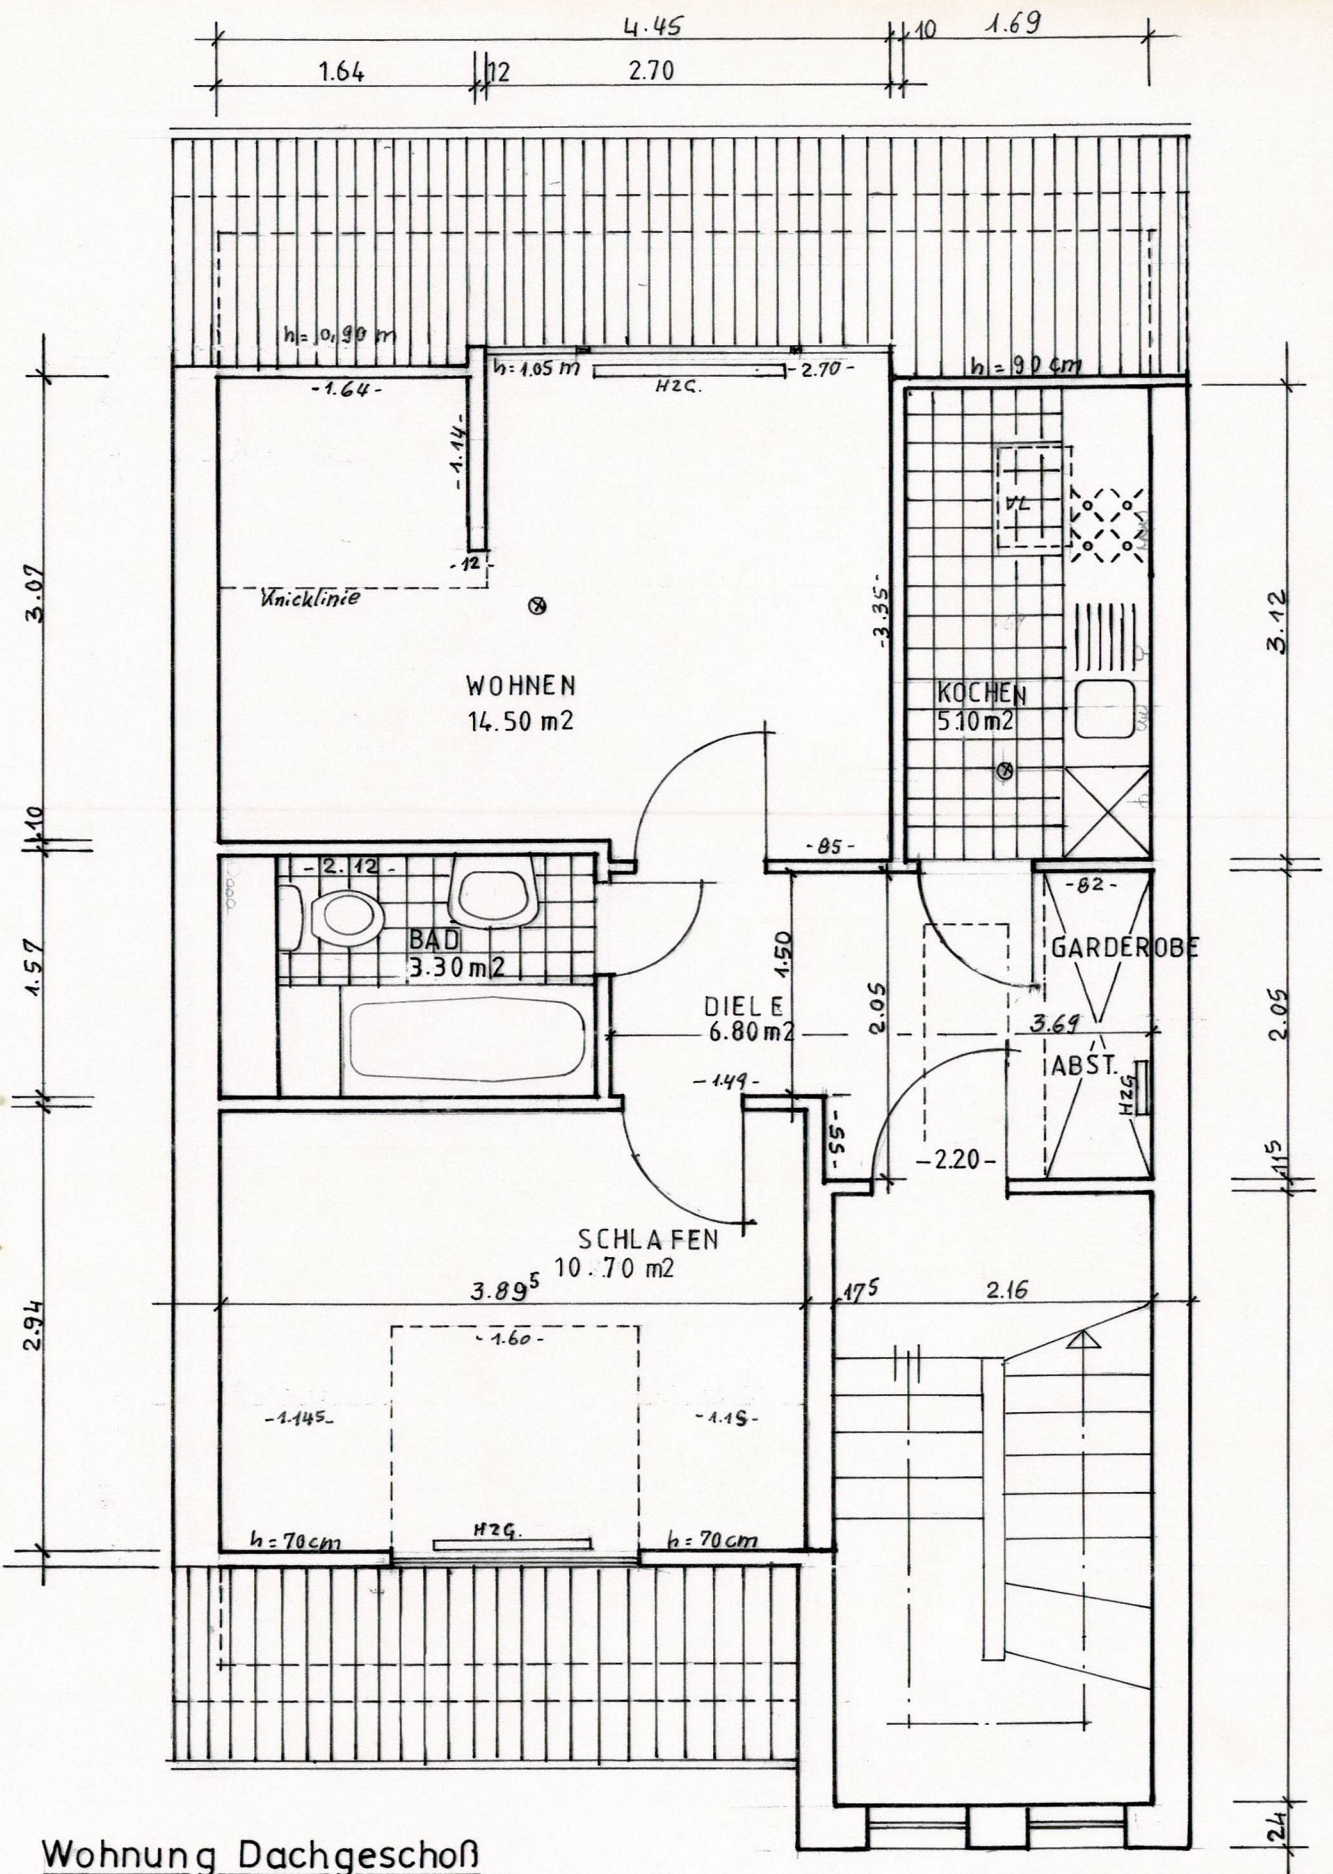

Wohnung Dachgeschoss

Kirchstraße 8

Solingen - City

1:50

01.12.2007

40,20 m²

40,2 m²