


WIEDERAUFBAU DES WOHN- UND GESCHÄFTSHAUSES FÜR
HERRN CARL JOHN IN SOLINGEN KIRCHSTRASSE NR. 8

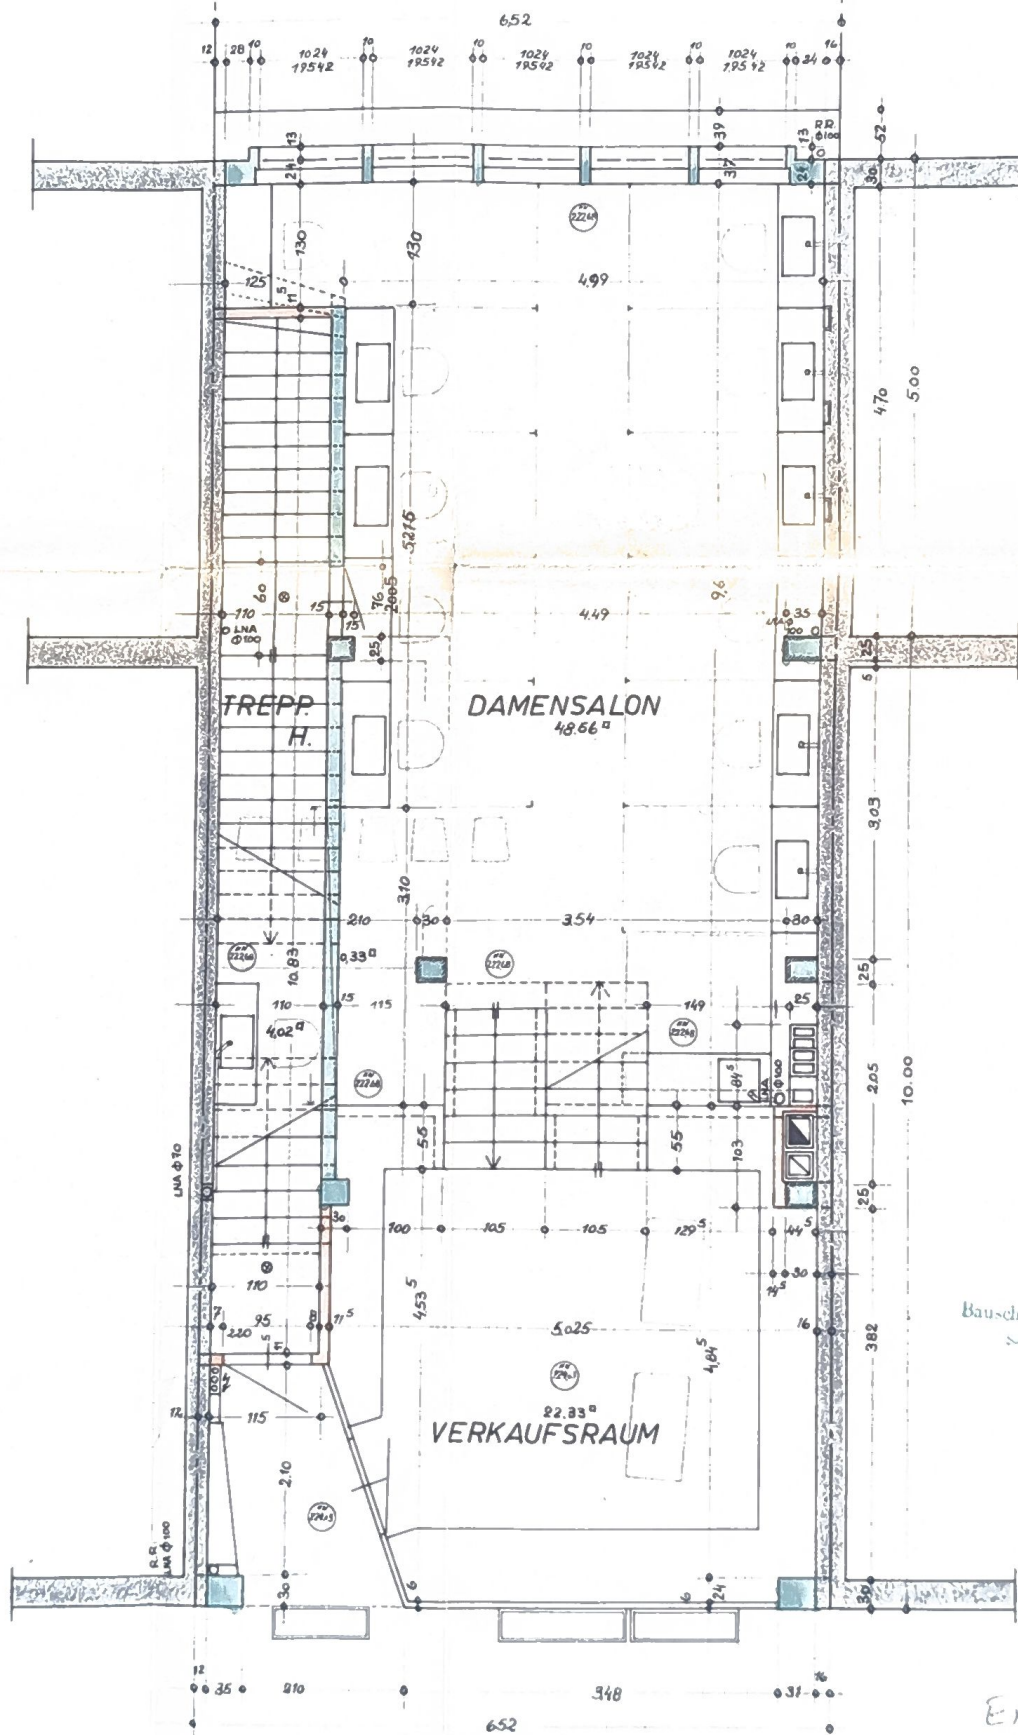

ERDGESCHOSS M:1:50

Geprüft als Anlage zum
Bauschein Nr. 149/60
Solingen, den 19. Okt. 1960
Der Oberstadtdirektor
Hans-Joachim
L. A. *Meier*

Erdgeschoss / untergeordnet

BAUHERR: *E. John* ARCHITEKT
ARCHITEKT: *Rudolf Berghaus*
SOLINGEN, KIRCHSTR. 8
SOLINGEN AM 25.1.60 (-)