


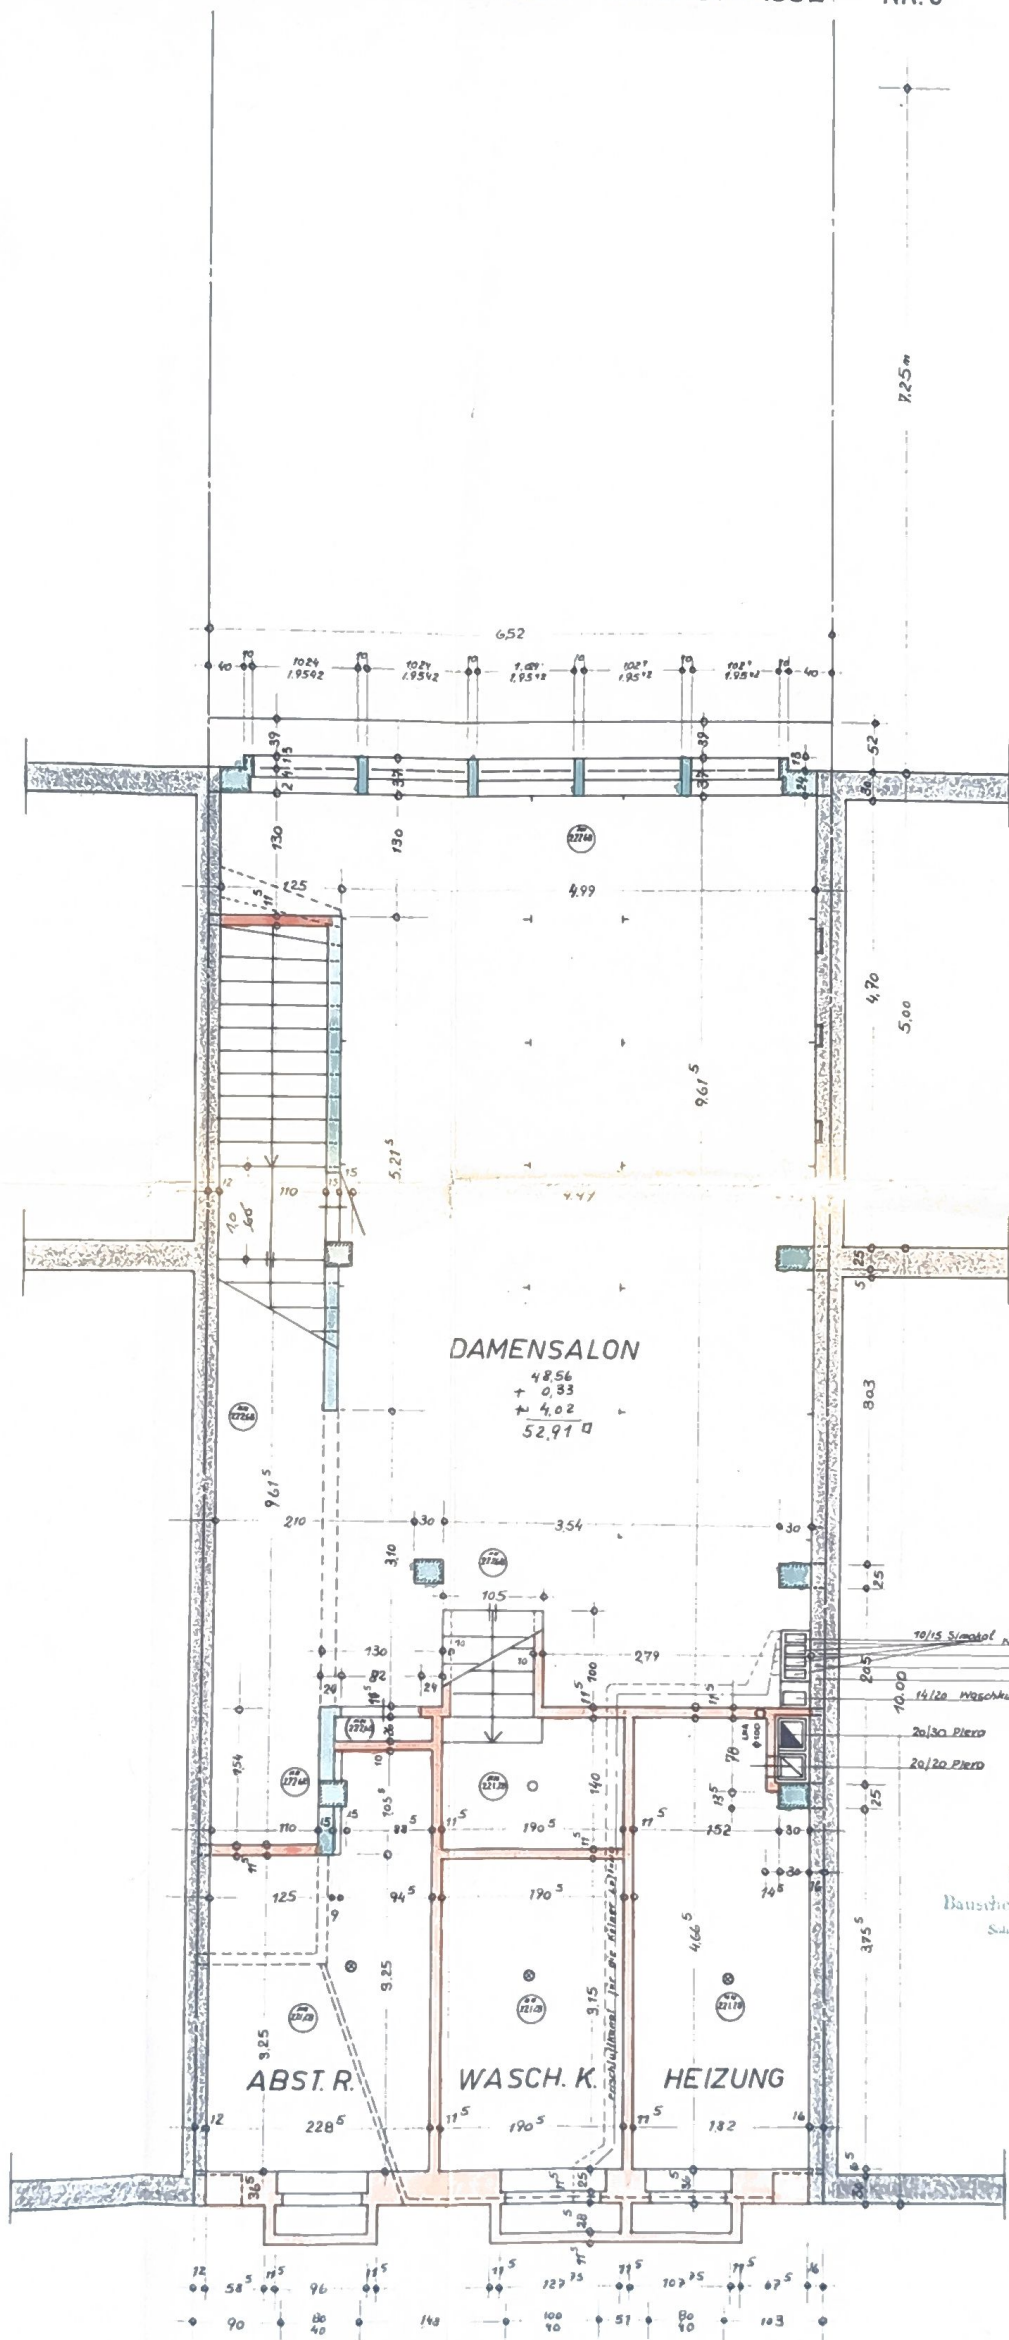

Geprüft als Anlage zum
Bauschein Nr. 199/60
Sachen, d. d. 19. Okt. 1960
Der Oberstadtdirektor
Eusebius
L. A. *Kreuzer*

Kellergerchoß

HÖHENSCHNITT M.1:50

BAUHERR: *R. Jol* ARCHITEKT
RUDOLF BERGHAUS
ARCHITEKT: *R. Jol* SOLINGEN, WUPPERTAL 23
SOLINGEN AM 25. 1. 60 (-)