


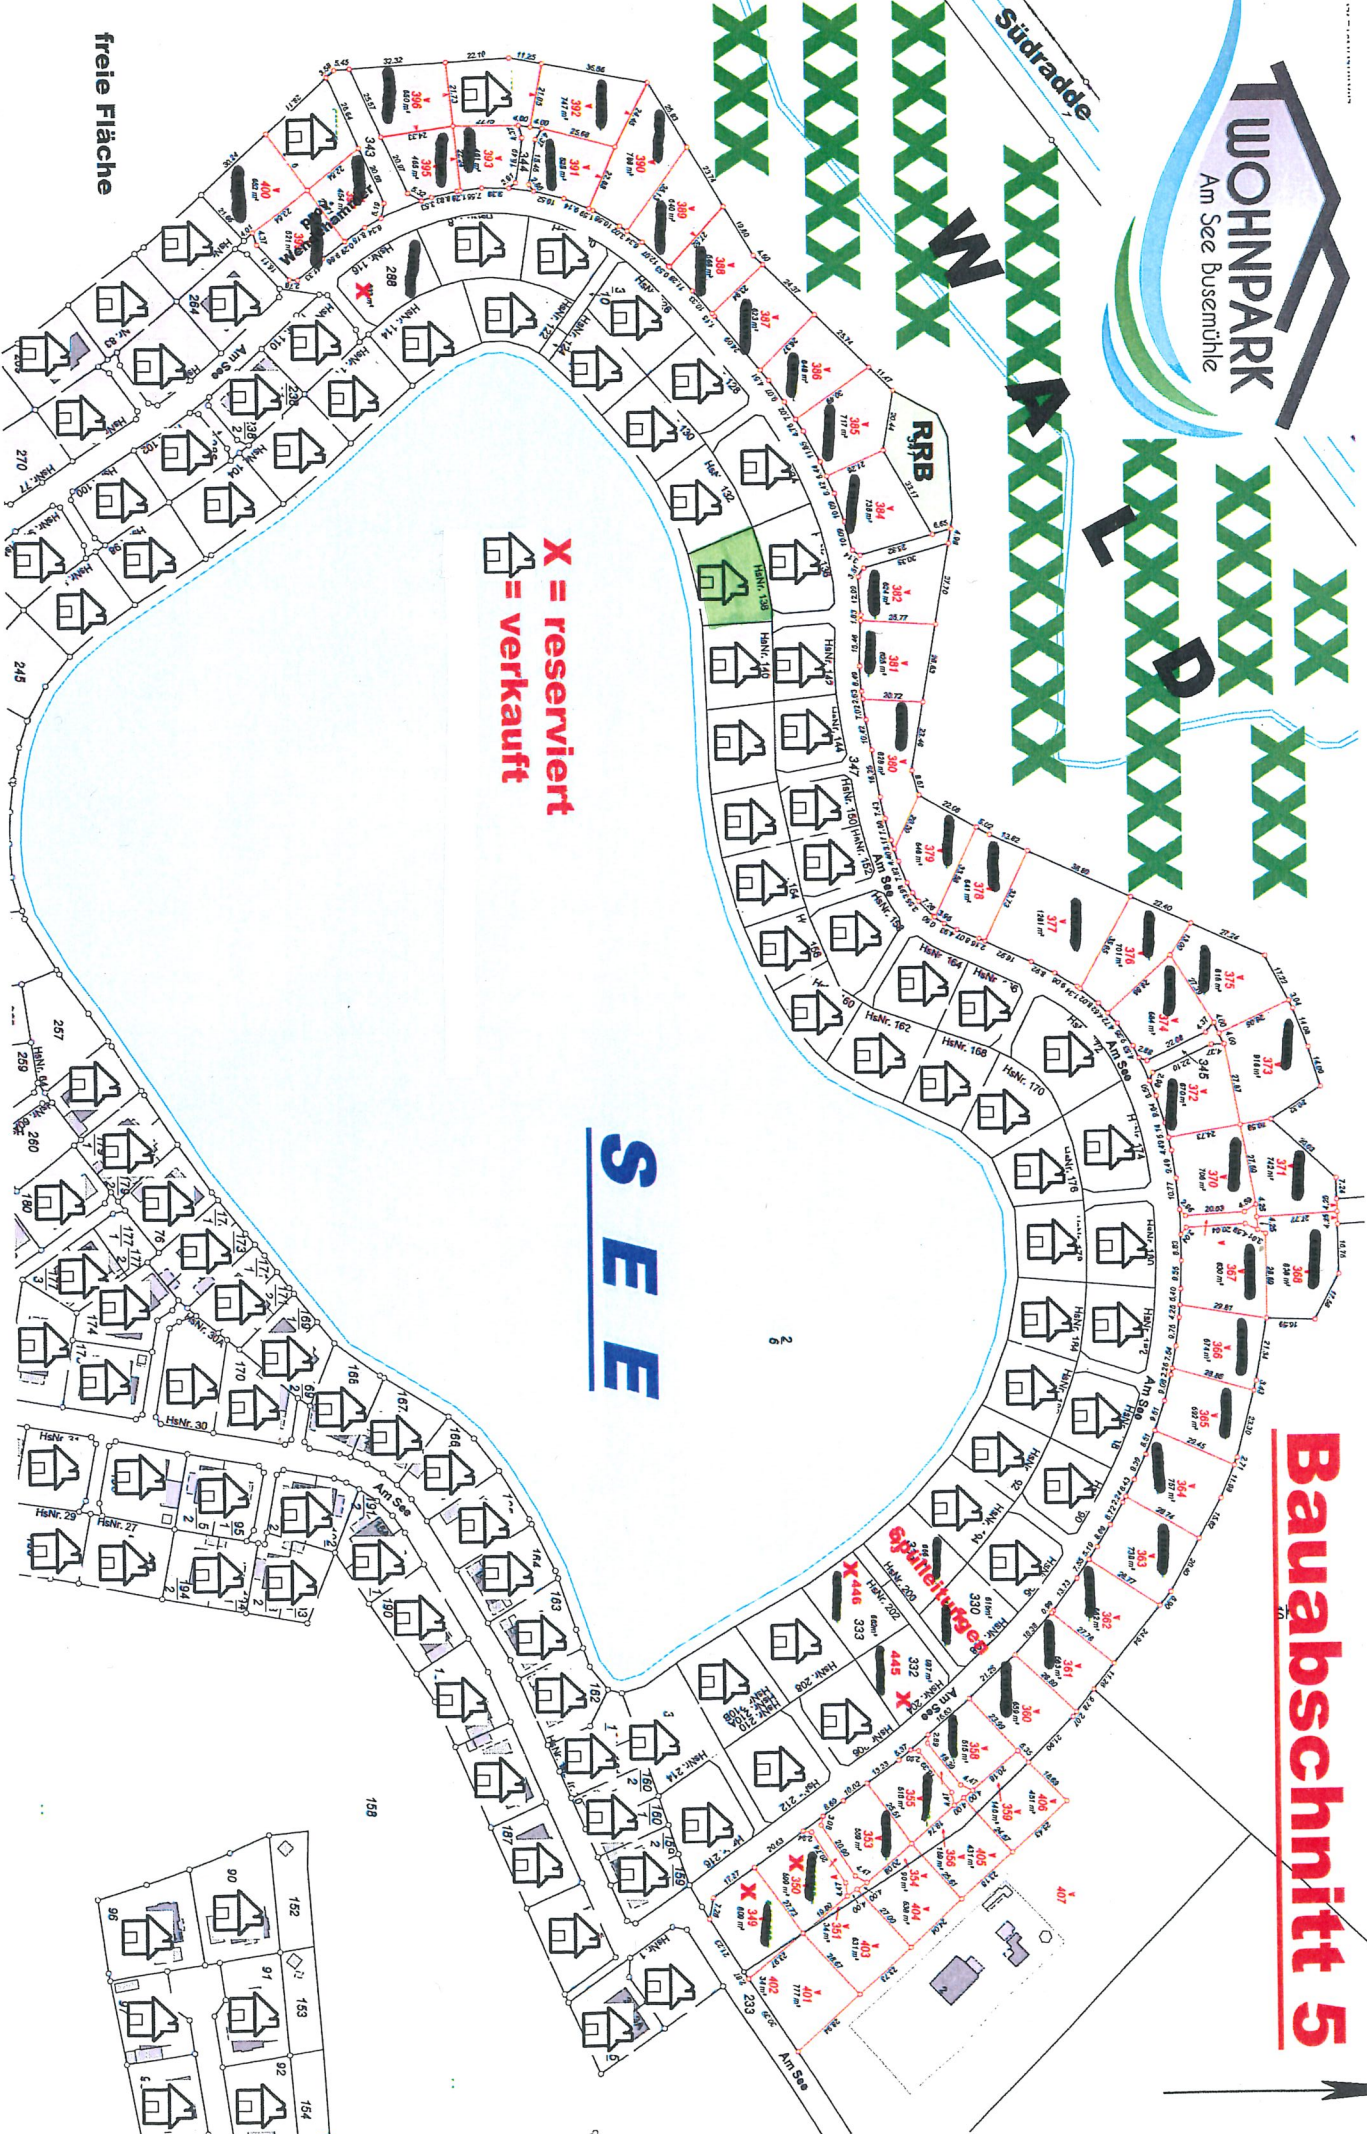

freie Fläche

X = reserviert
X = verkauft

SEE