



BAUHERREN: MDB-ARCTECTA GMBH
BAUORT: TORPLATZ 3, MAGDEBURG
GEZ.: 12/95 GEA.

B. B. B.

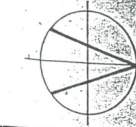

MDB-ARCTECTA
Lindenweg 15 • 39167 Indersleben
Tel.: 03 92 04 / 6 01 88 - 89
Fax: 03 92 04 / 6 10 20

Nutzungs- einheit	Räume	Abstellräume	Einstell- platz Nr.
Laden	14	*	*
Wohnung 1	1	in WE	1
Wohnung 2	2	in WE + Abst. 2 im EG	2

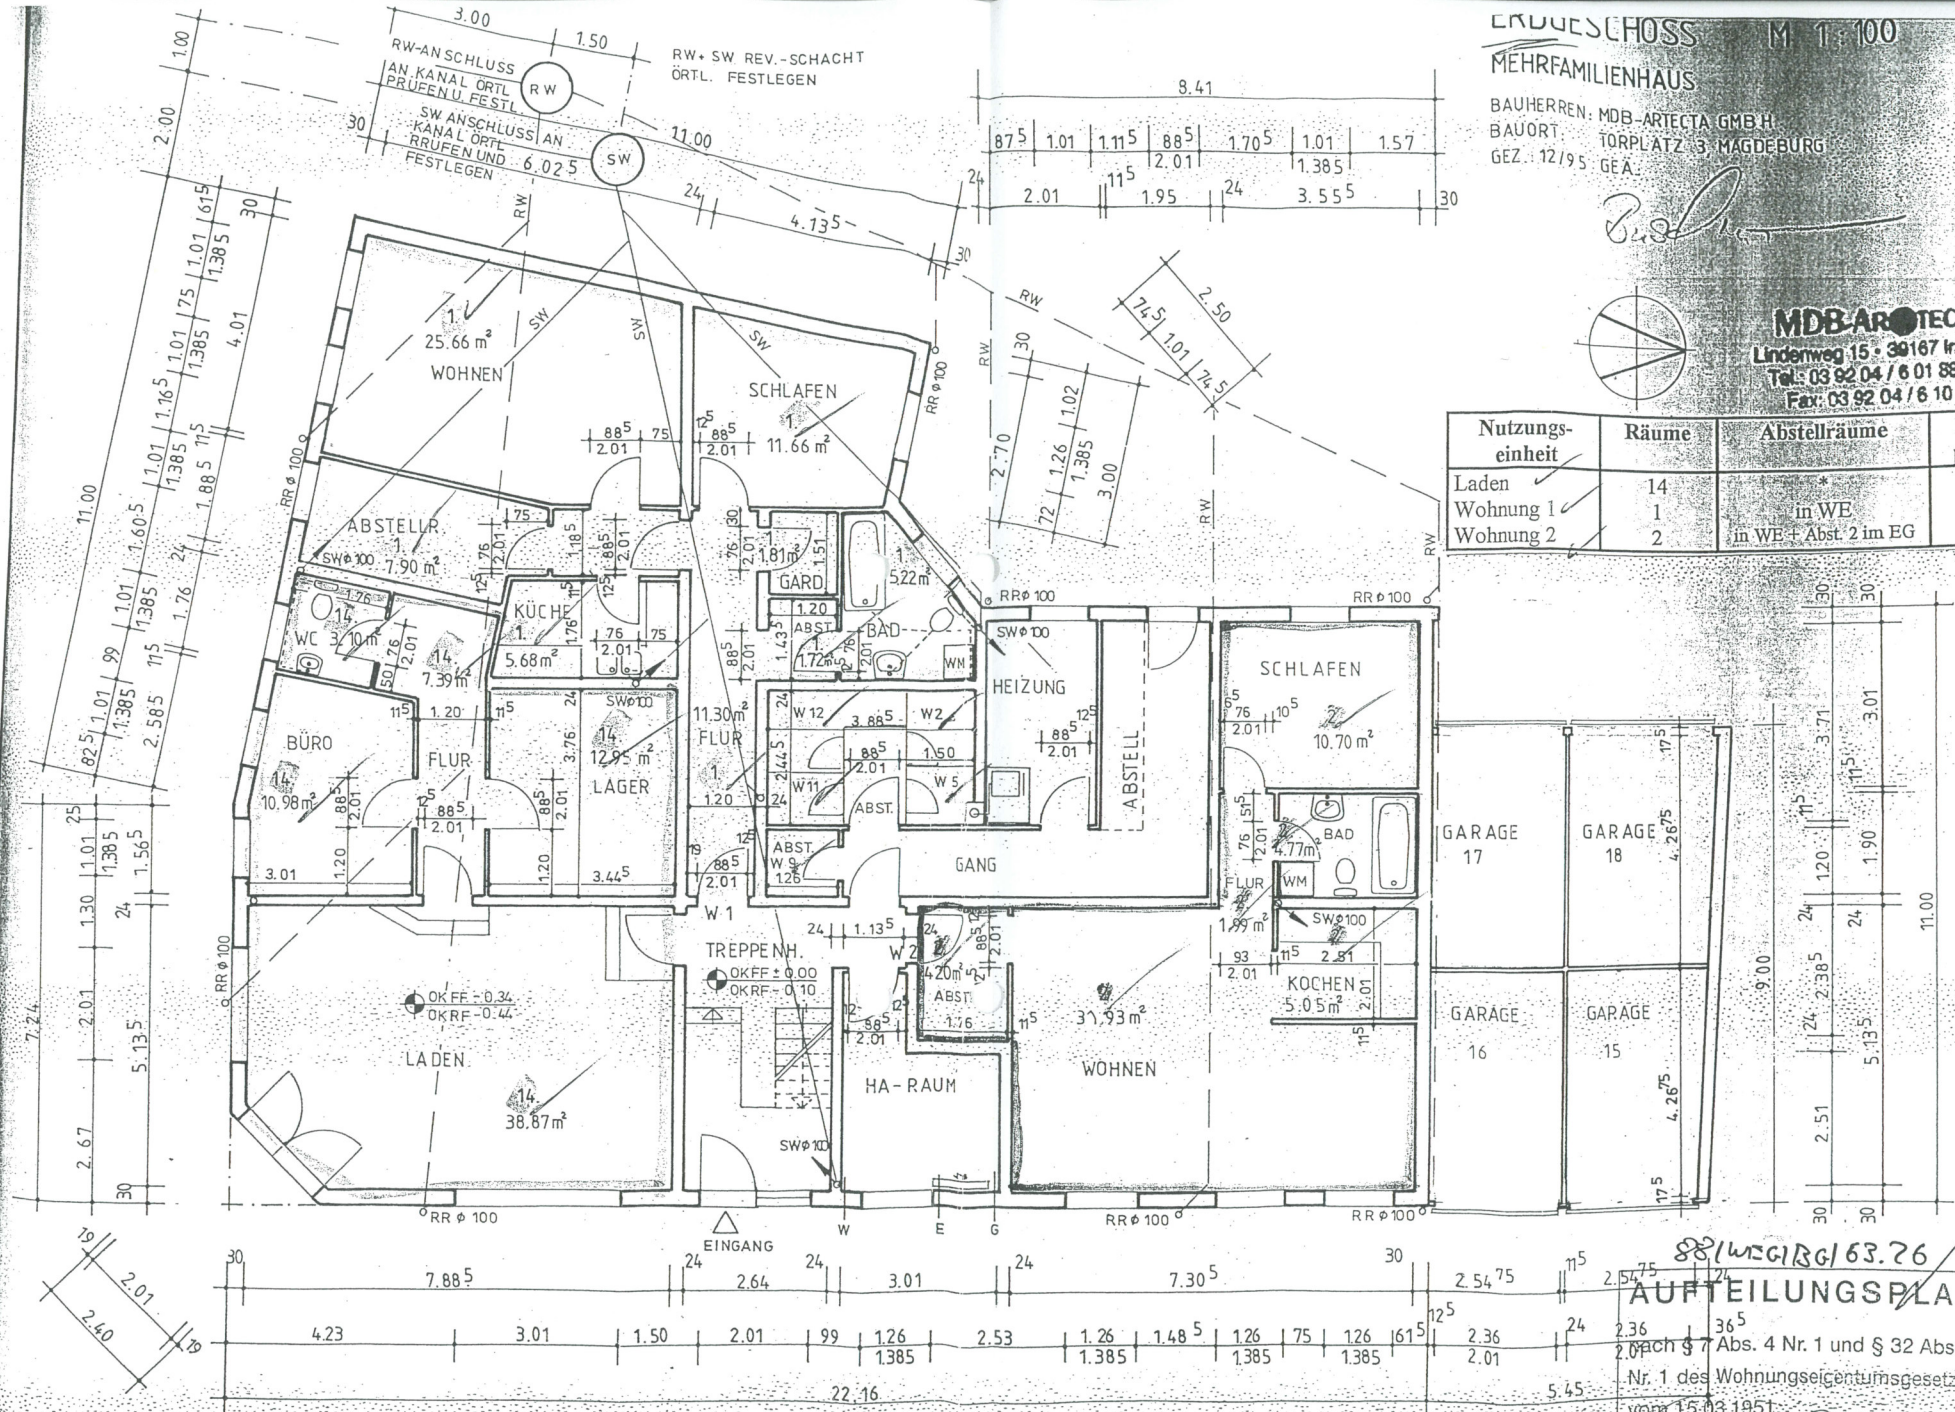

88/WGIB/63.76
AUFTEILUNGSPLAN
nach § 7 Abs. 4 Nr. 1 und § 32 Abs. 2
Nr. 1 des Wohnungseigentumsgesetzes
vom 15.03.1951
Magdeburg, den 11.4.96
Landeshauptstadt Magdeburg
Bauordnungsamt