

Mauerwerk
aus KSL 12/1.8
in MG II

Raumhöhe: 2.44
Geschoßhöhe: 2.50 m

Projekt: 02.9.1998
Aktenzeichen: 63/122/1255/78
Stand: 11.02.1998
Vermaß: 63/161

Krüger & Partner GmbH

Verhaben: Neubau Nebengebäude
Bauherr: Herr Erhard Keller, Havelberger Straße 24a
16845 Stüdenitz


Grundriß


Maßstab: 1:100

Datum: 24.03.1998


Bl-Nr.: 2

(Unterschrift)

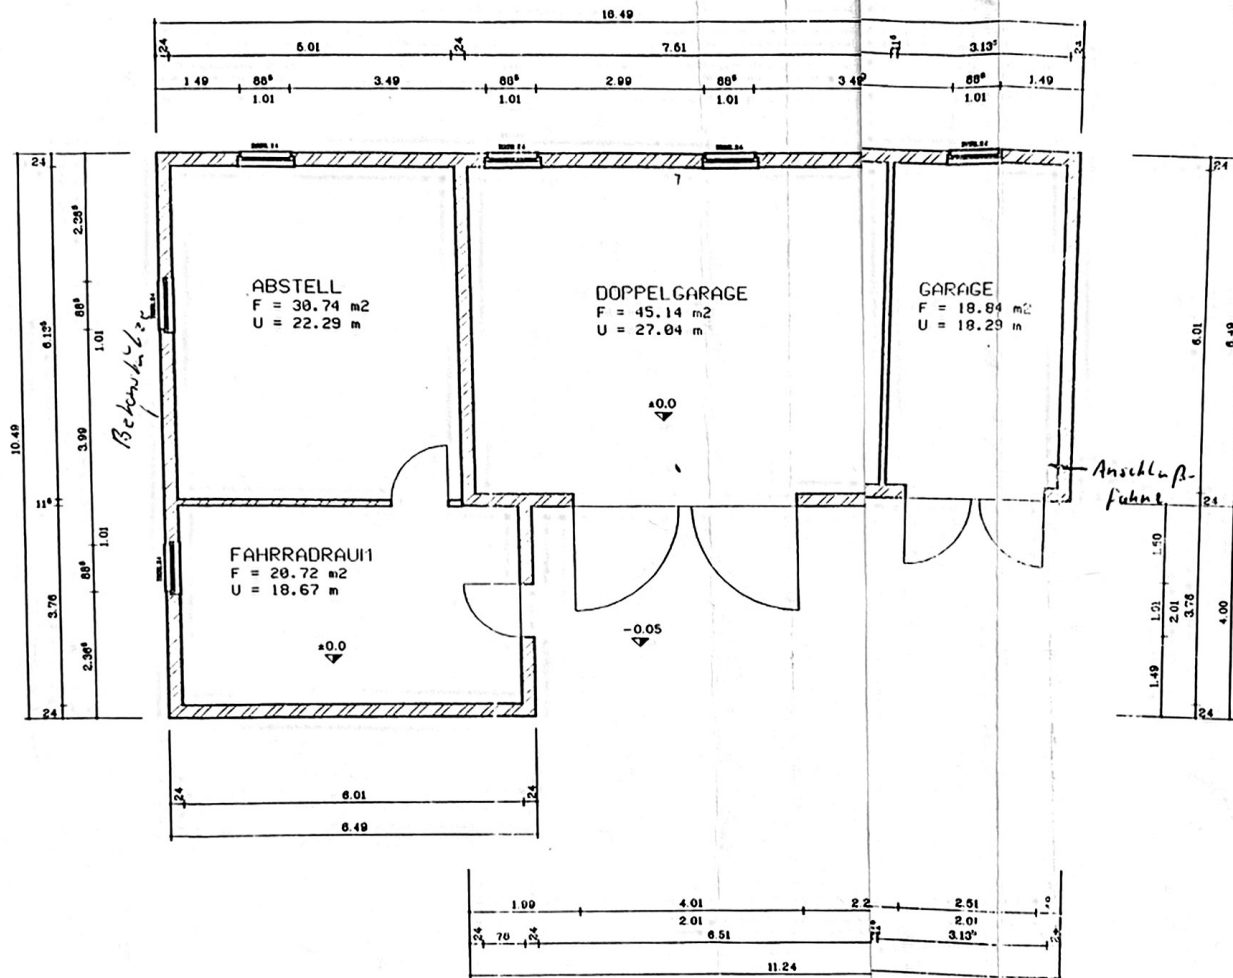


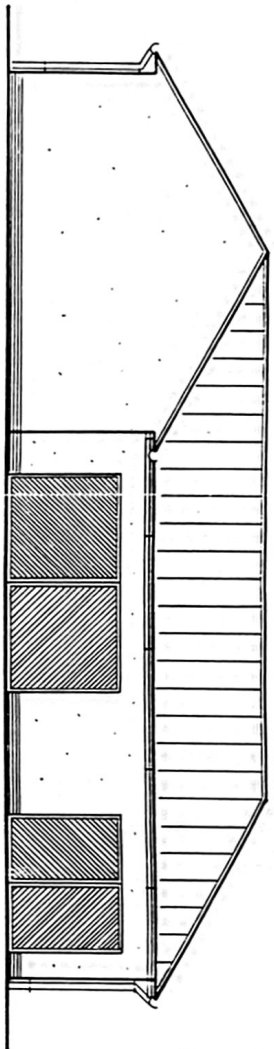


Nordansicht

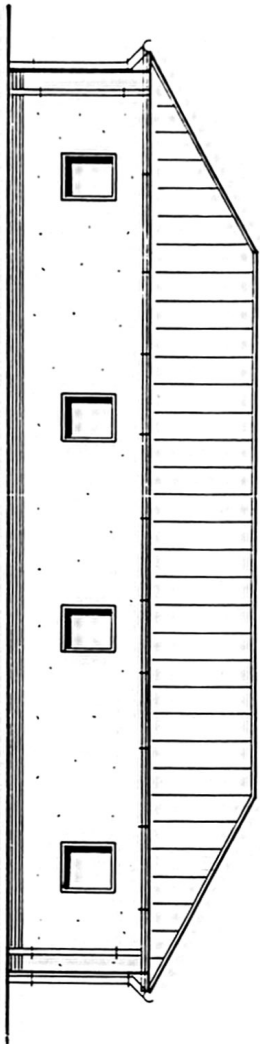

Südansicht

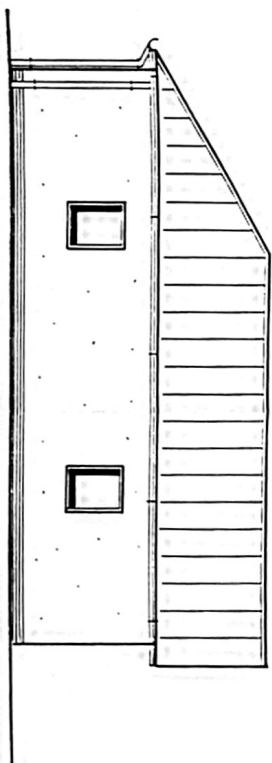

Ostansicht

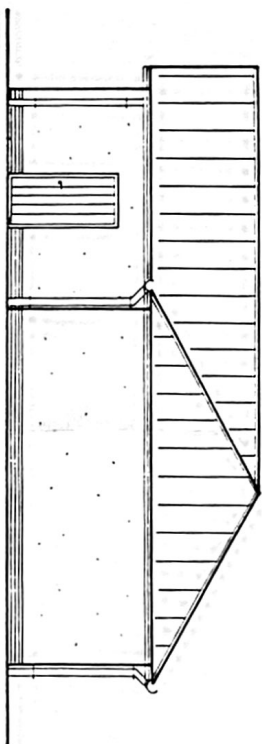

Westansicht

KRÜGER & PARTNER
GmbH

Vorhaben: Neubau Nebengebäude
Bauherr: Erhard Keller, Havelberger Str 24a
16845 Stenditz

Bl.-Bezeichnung: Ansichten

Maßstab:

Datum: 7.4.98

Blatt: 4

1:100