R. PETRULA. R. ~~PETRULA~~ BLATT 2

EINFAMILIENHAUS FÜR HERRN MANFRED MÜLLER

VIERNHEIM, RATHAUSSTRASSE 87

Diese Pläne stimmen mit dem genehmigten Plan vom 5. Mai 1956 überein.

Viernheim, d. 30. 6. 56
Stadtbauamt
Viernheim

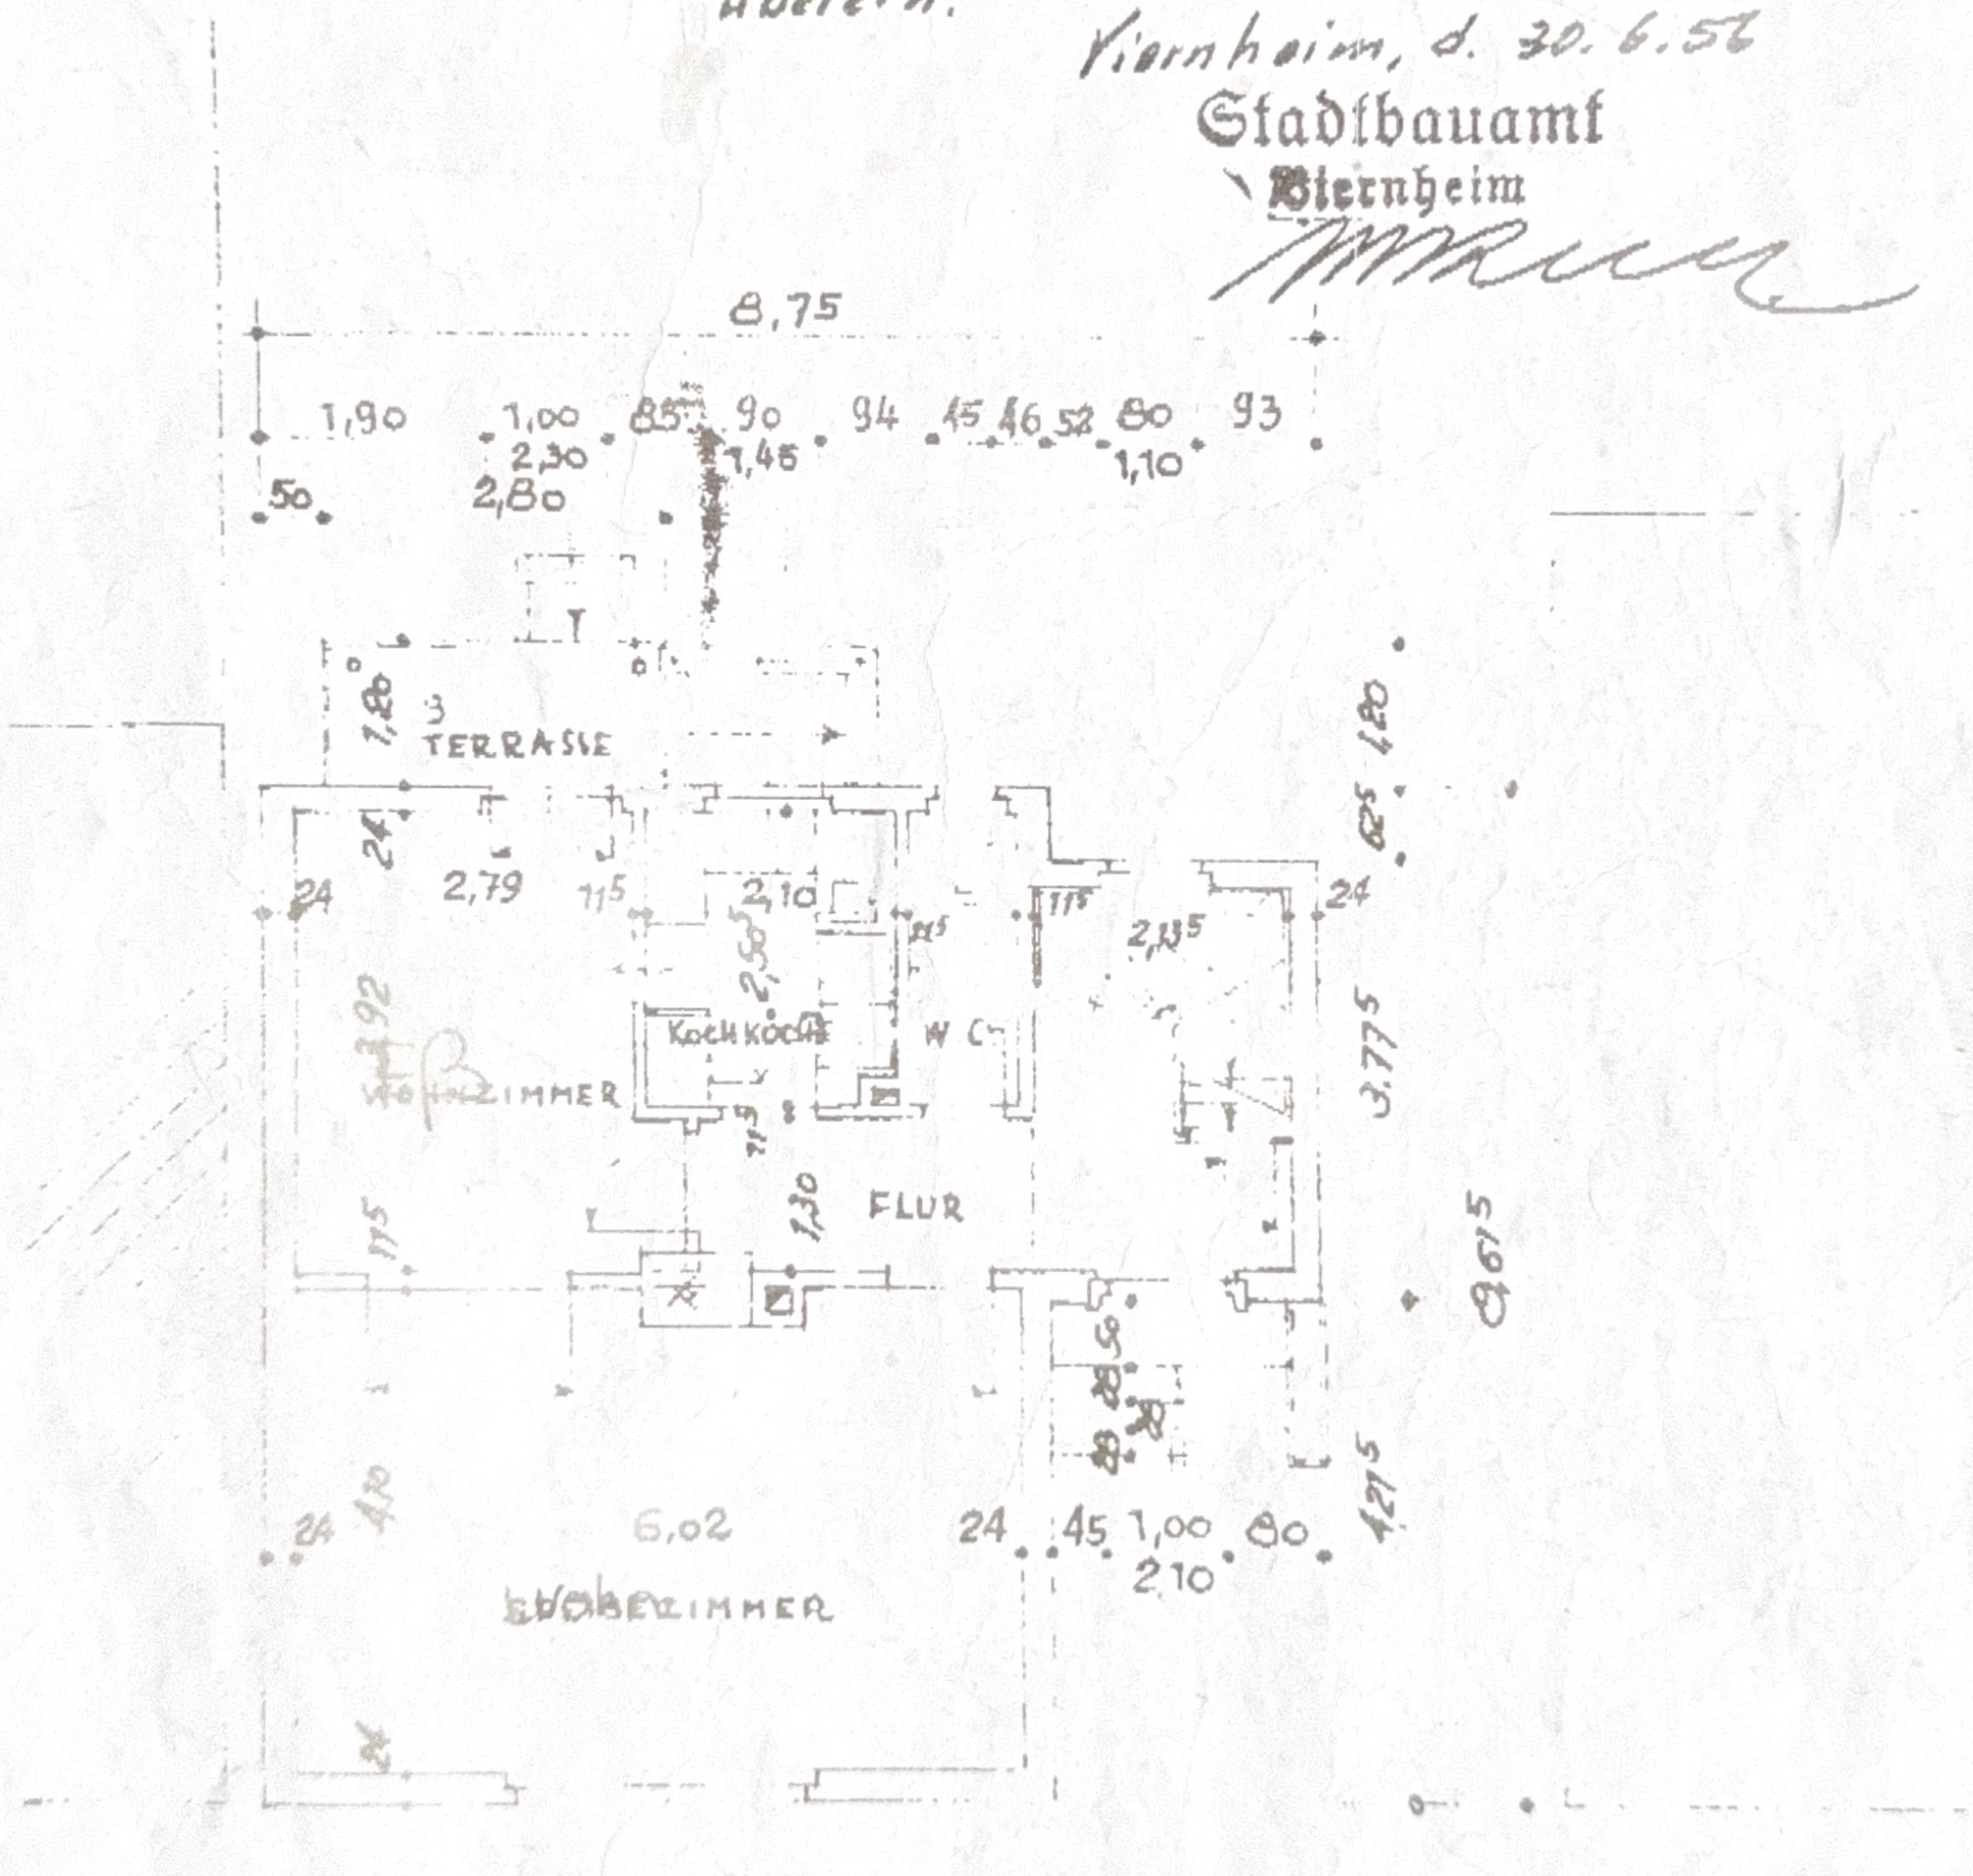

ERDGESCHOSS MST 1:100

VIERNHEIM, DEN 9.1.1956

DER BAUHERR: Manfred Müller

DER ARCHITEKT: W. HERSCHEL Architekt VIERNHEIM W. Herschel

BLATT 3

EINFAMILIENHAUS FÜR HERRN MANFRED MÜLLER
VIERNHEIM, RATHAUSSTRASSE 87

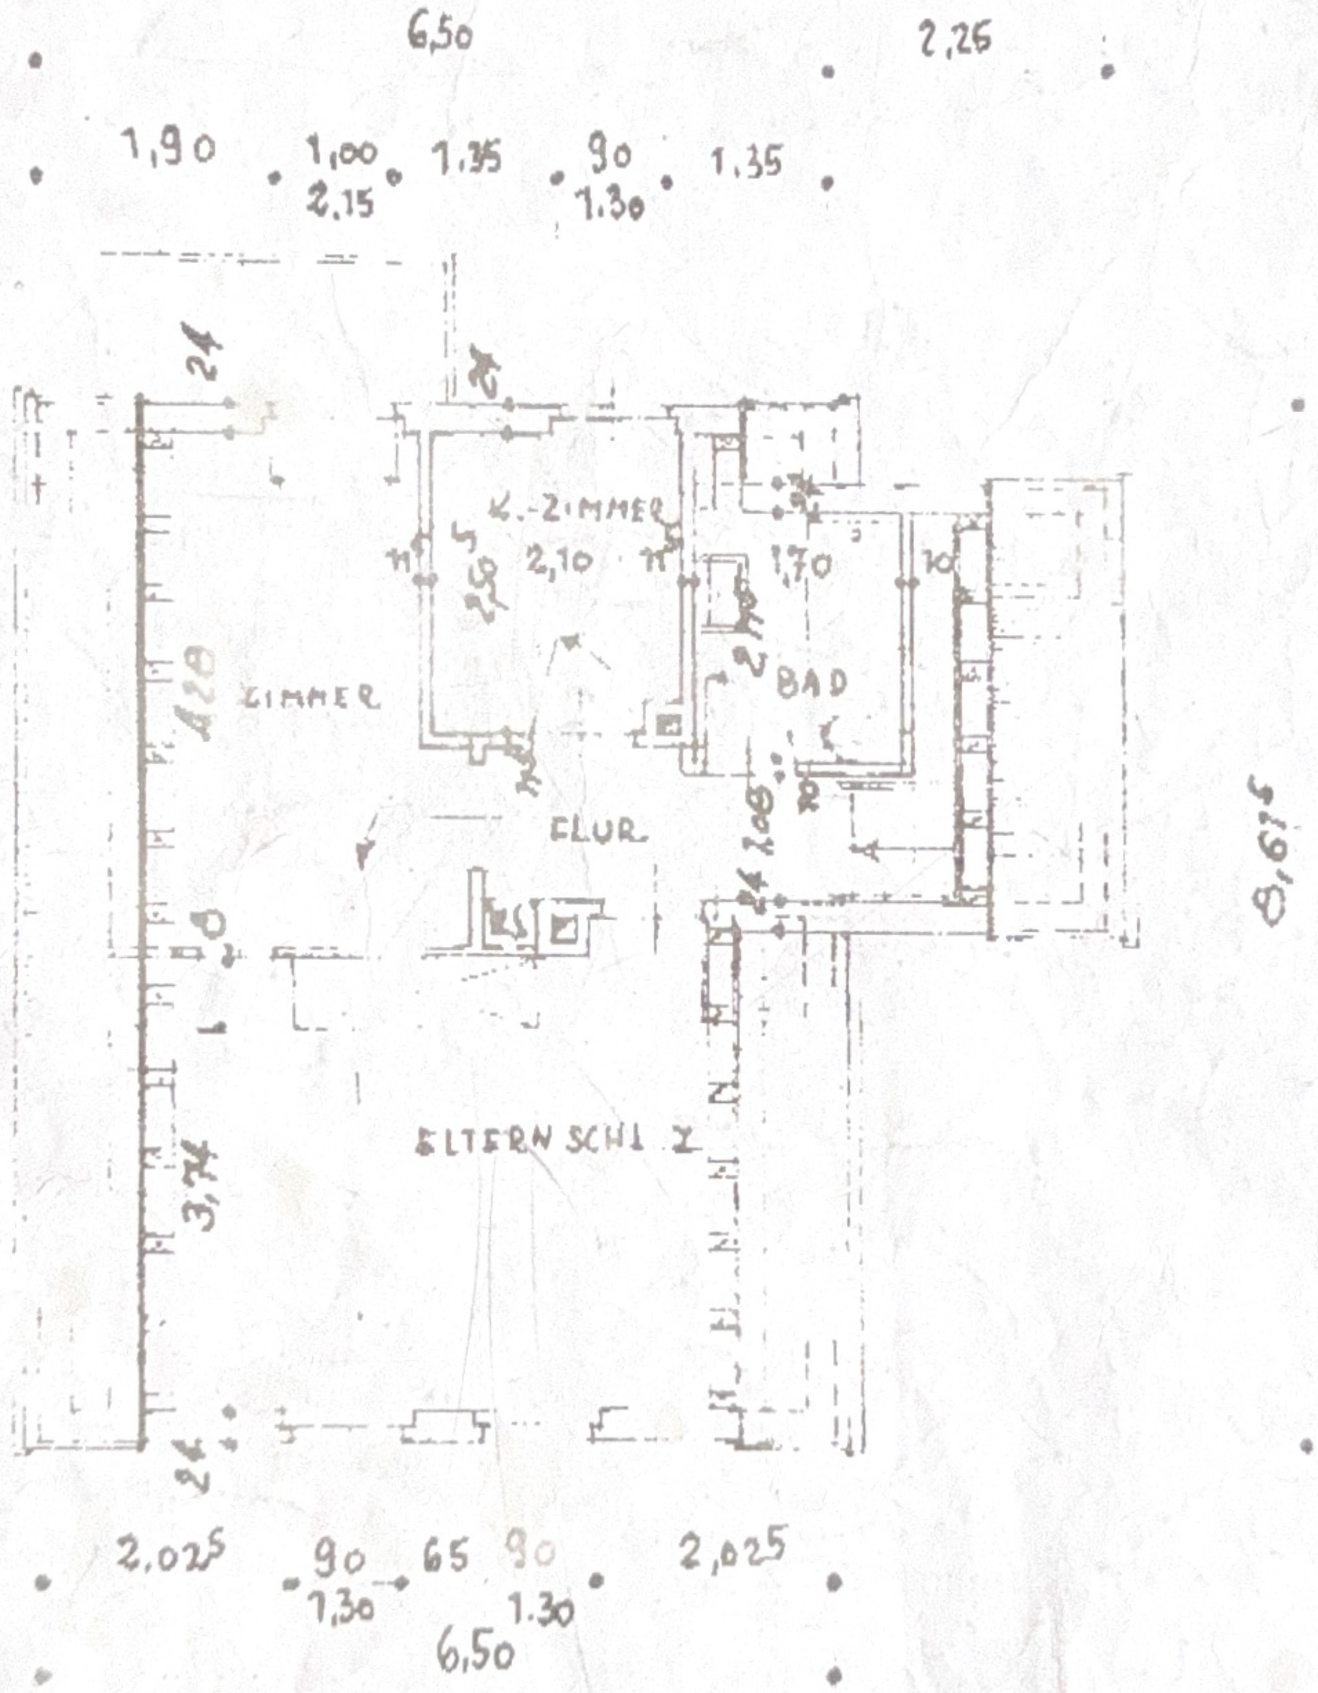

OBERGESCHOSS MST.: 1:100

VIERNHEIM, DEN 9. 1. 1956

DER BAUHERR: Manfred Müller

DER ARCHITEKT:
W. HERSCHEL
Architekt
VIERNHEIM
W. Herschel

BLATT 4

EINFAMILIENHAUS FÜR HERRN MANFRED MÜLLER
VIERNHEIM, RATHAUSSTRASSE 87

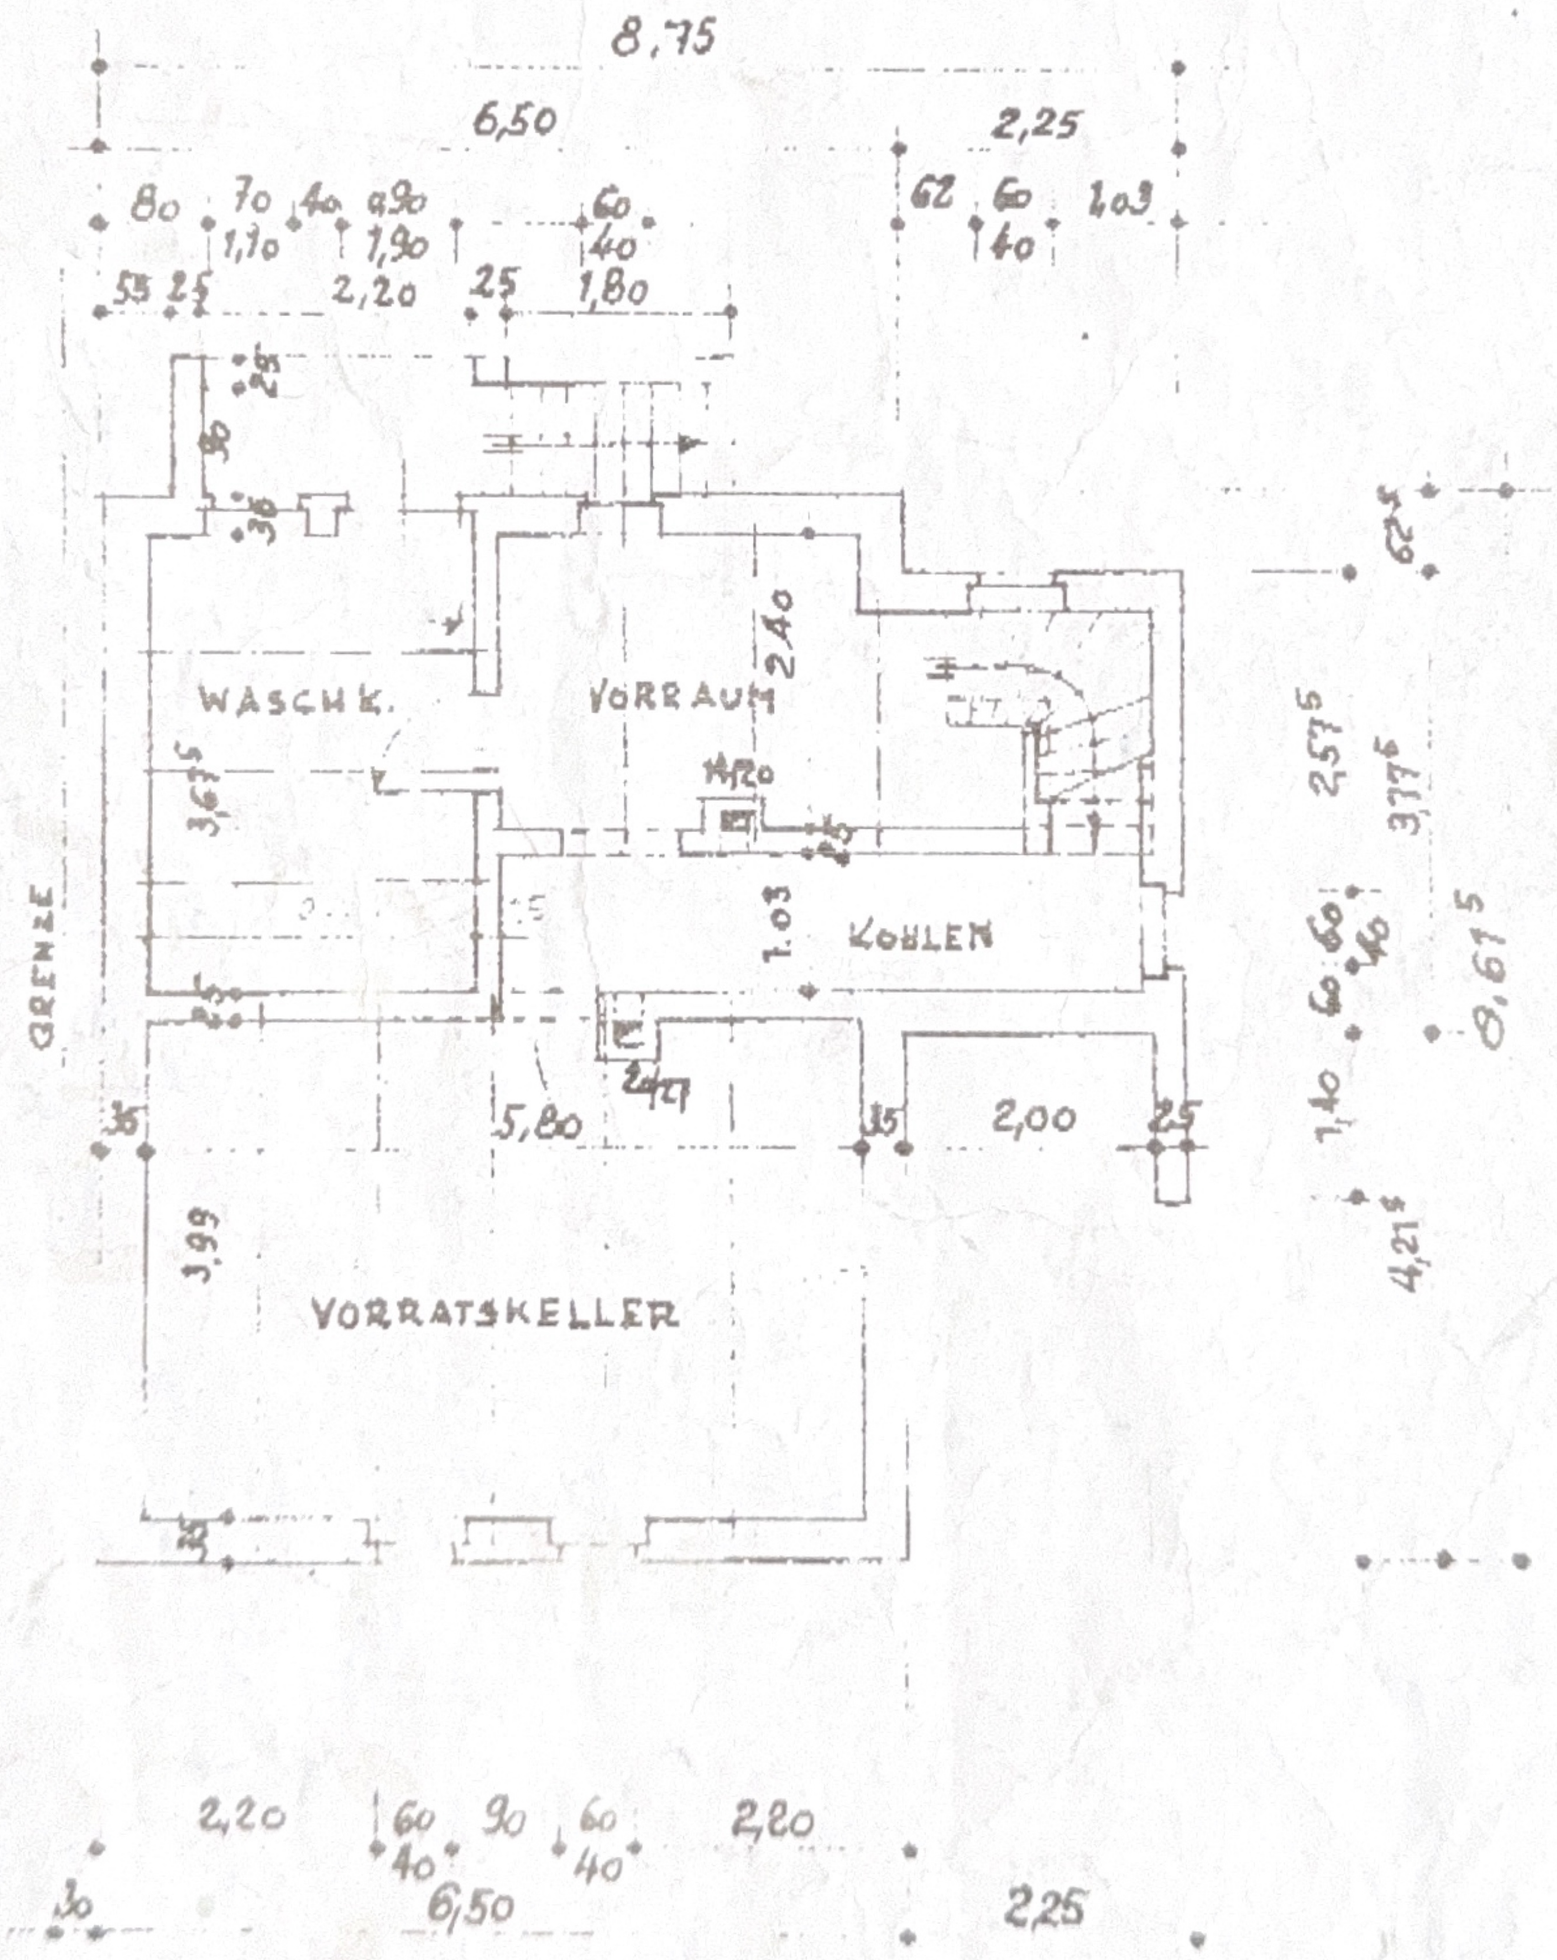

KELLER

MST.: 1:100

VIERNHEIM, DEN 9.1.1956

DER BAUHERR:

Manfred Müller

DER ARCHITEKT:
W. HERSCHEL
Architekt
VIERNHEIM

W. Herschel