BLATT 5

EINFAMILIENHAUS FÜR HERRN MANFRED MÜLLER

VIERNHEIM, RATHAUSSTRASSE 87

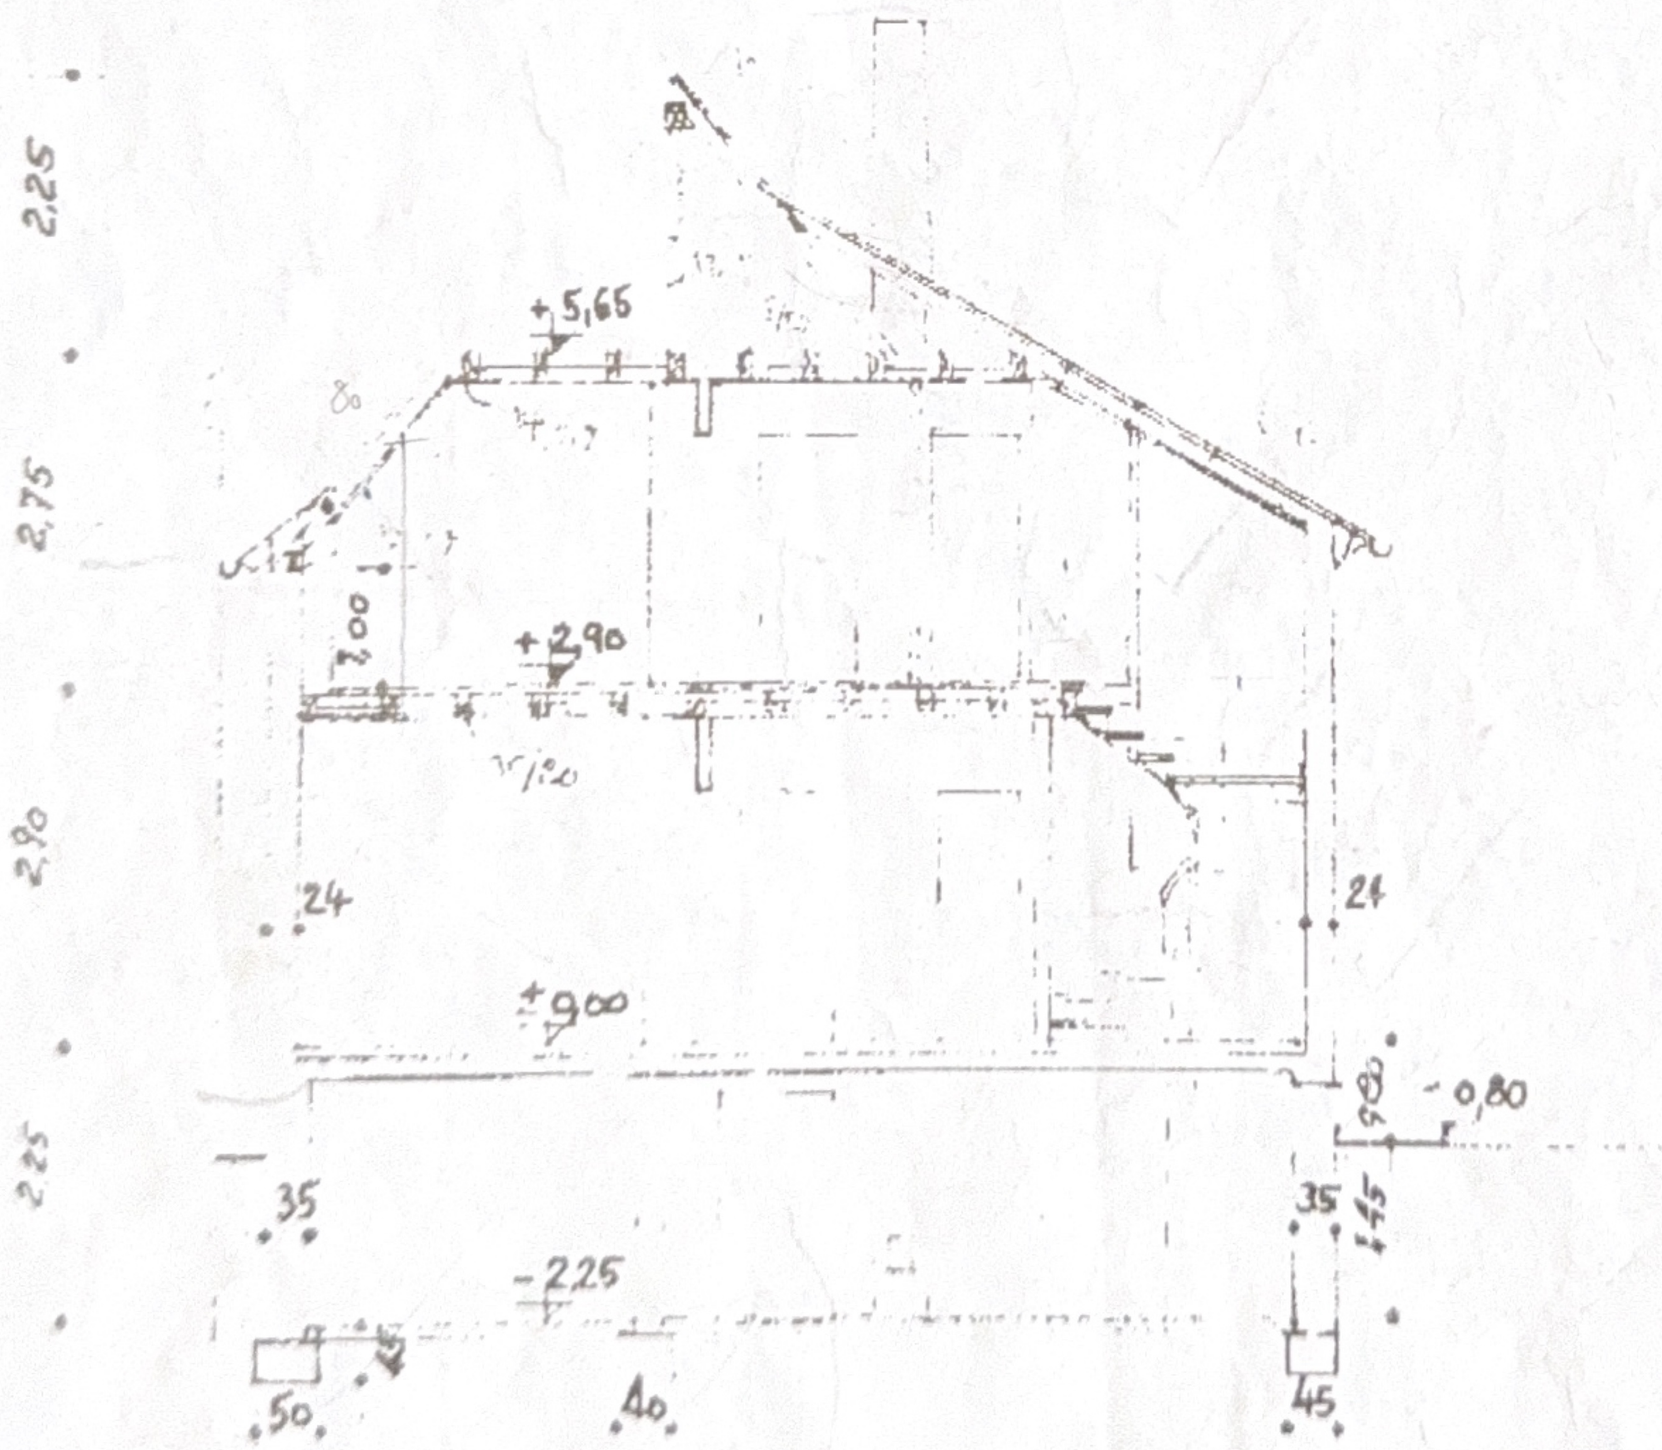

QUERSCHNITT MST.: 1:100

VIERNHEIM, DEN 9. 1. 1956

DER BAUHERR: Manfred Müller

DER ARCHITEKT:
W. HERSCHEL
Architekt
VIERNHEIM
W. Herschel

BLATT 7

EINFAMILIENHAUS FÜR HERRN MANFRED MÜLLER
VIERNHEIM, RATHAUSSTRASSE 87

HOFANSICHT

MST.: 1:100

VIERNHEIM, DEN 9.1.1956

DER BAUHERR:

Manfred Müller

DER ARCHITEKT:
W. HERSCHEL
Architekt
VIERNHEIM

Manfred Müller

DER ARCHITEKT:
W. HERSCHEL
Architekt
VIERNHEIM

BLATT 6

LER
TRASSE 87

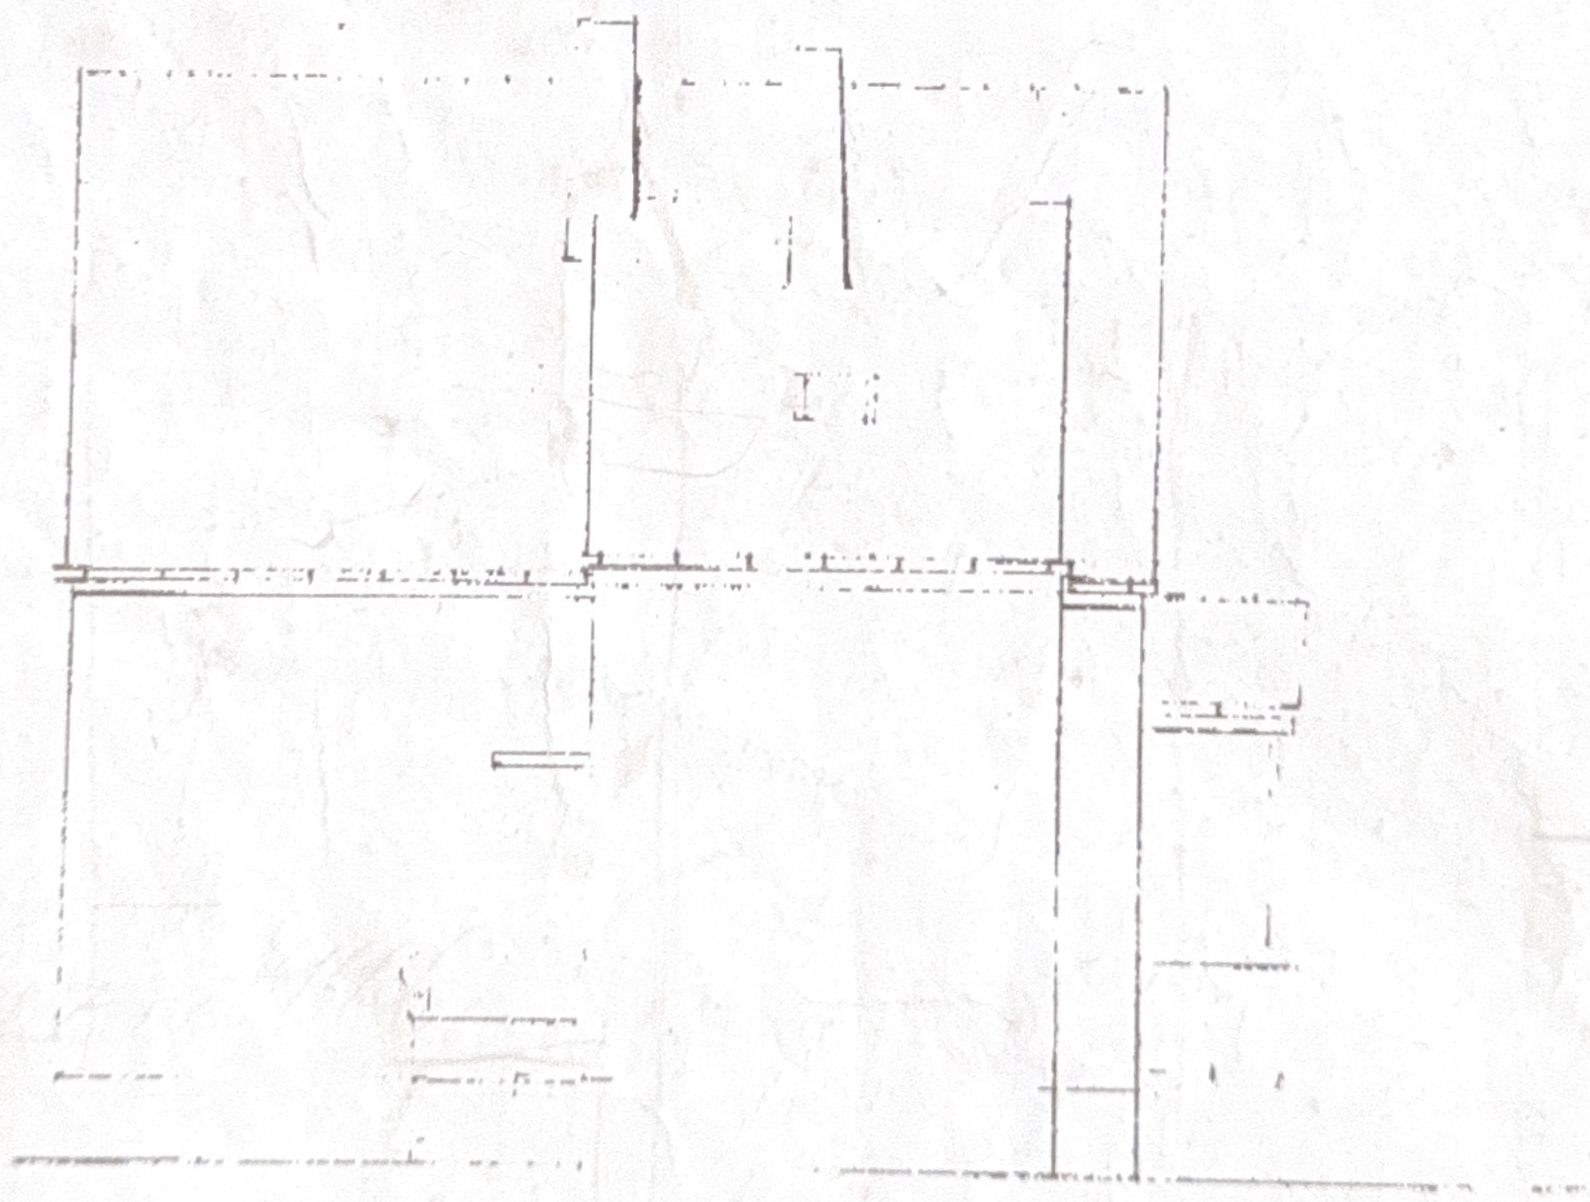

HOFANSICHT MSt.: 1:100

VIERNHEIM, DEN 9.1.1956

DER BAUHERR:

Manfred Müller

DER ARCHITEKT:
W. HERSCHEL
Architekt
VIERNHEIM

W. Herschel