

Kreis Grevenbroich

Der Oberkreisdirektor

Untere Bauaufsichtsstelle

- Außenstelle Nord -

Baufachlich geprüft

270 178

Zur Brügenehmigung Nr.


gehörig.

3. JULI 1973

Kreist. des

19

Blumen

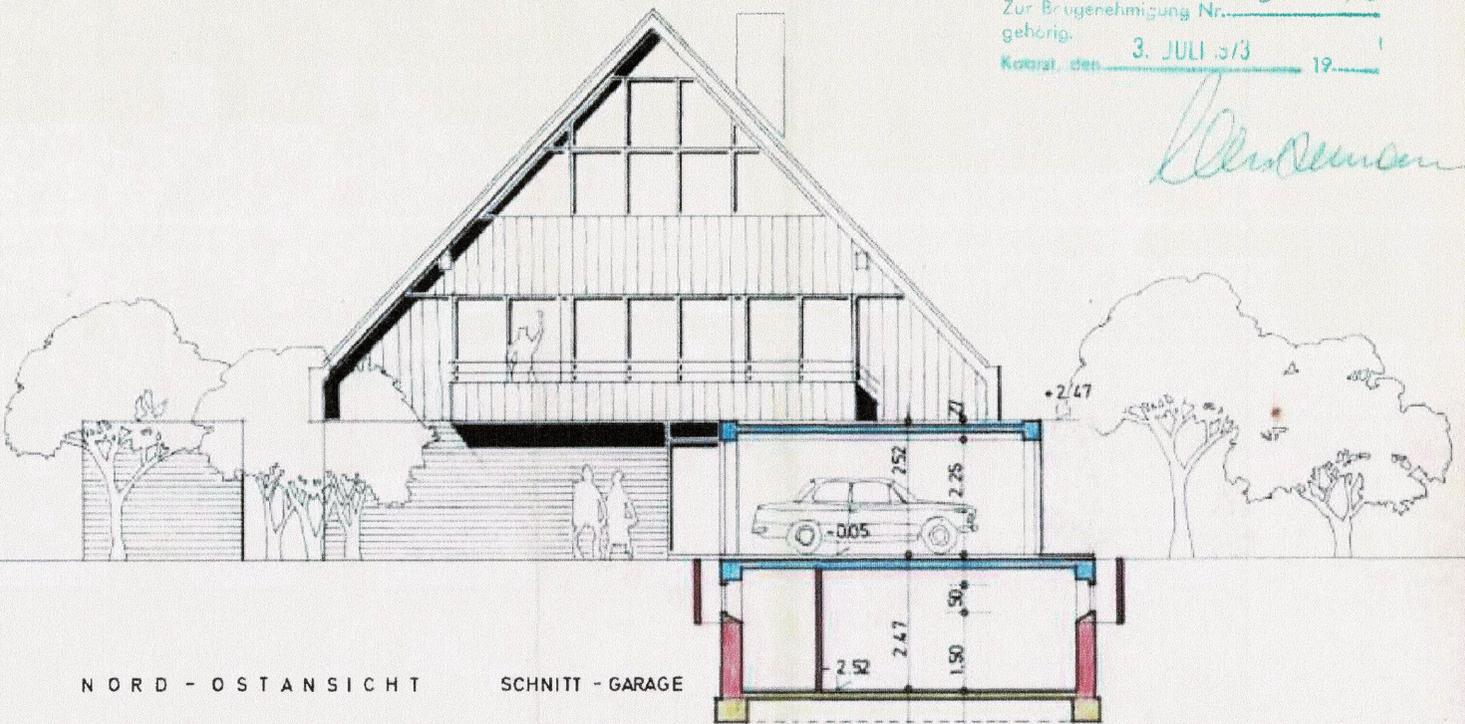

NORD - OSTANSICHT

SCHNITT - GARAGE

gezeichnet 13.5.73

ENTWURF ZUM NEUBAU EINES EINFAMILIENWOHNHAUSES MIT EINLIEGER
IN BÜTTGEN-VORST, KEPPLERSTRASSE FLUR 31 PARZELLE 392 M. 1:100
BAUHERR: EHELEUTE PETER HERRMANN, NEUSS, SÜDETENSTR. 6
NEUSS, DEN 1:12:72

BAUHERR:

ARCHITEKT:

Blumen

Blumen
404 10003, Gestaltung No. 10017