




Gebäudeabmessung wie Bestand = Abstandsfläche wie Bestand

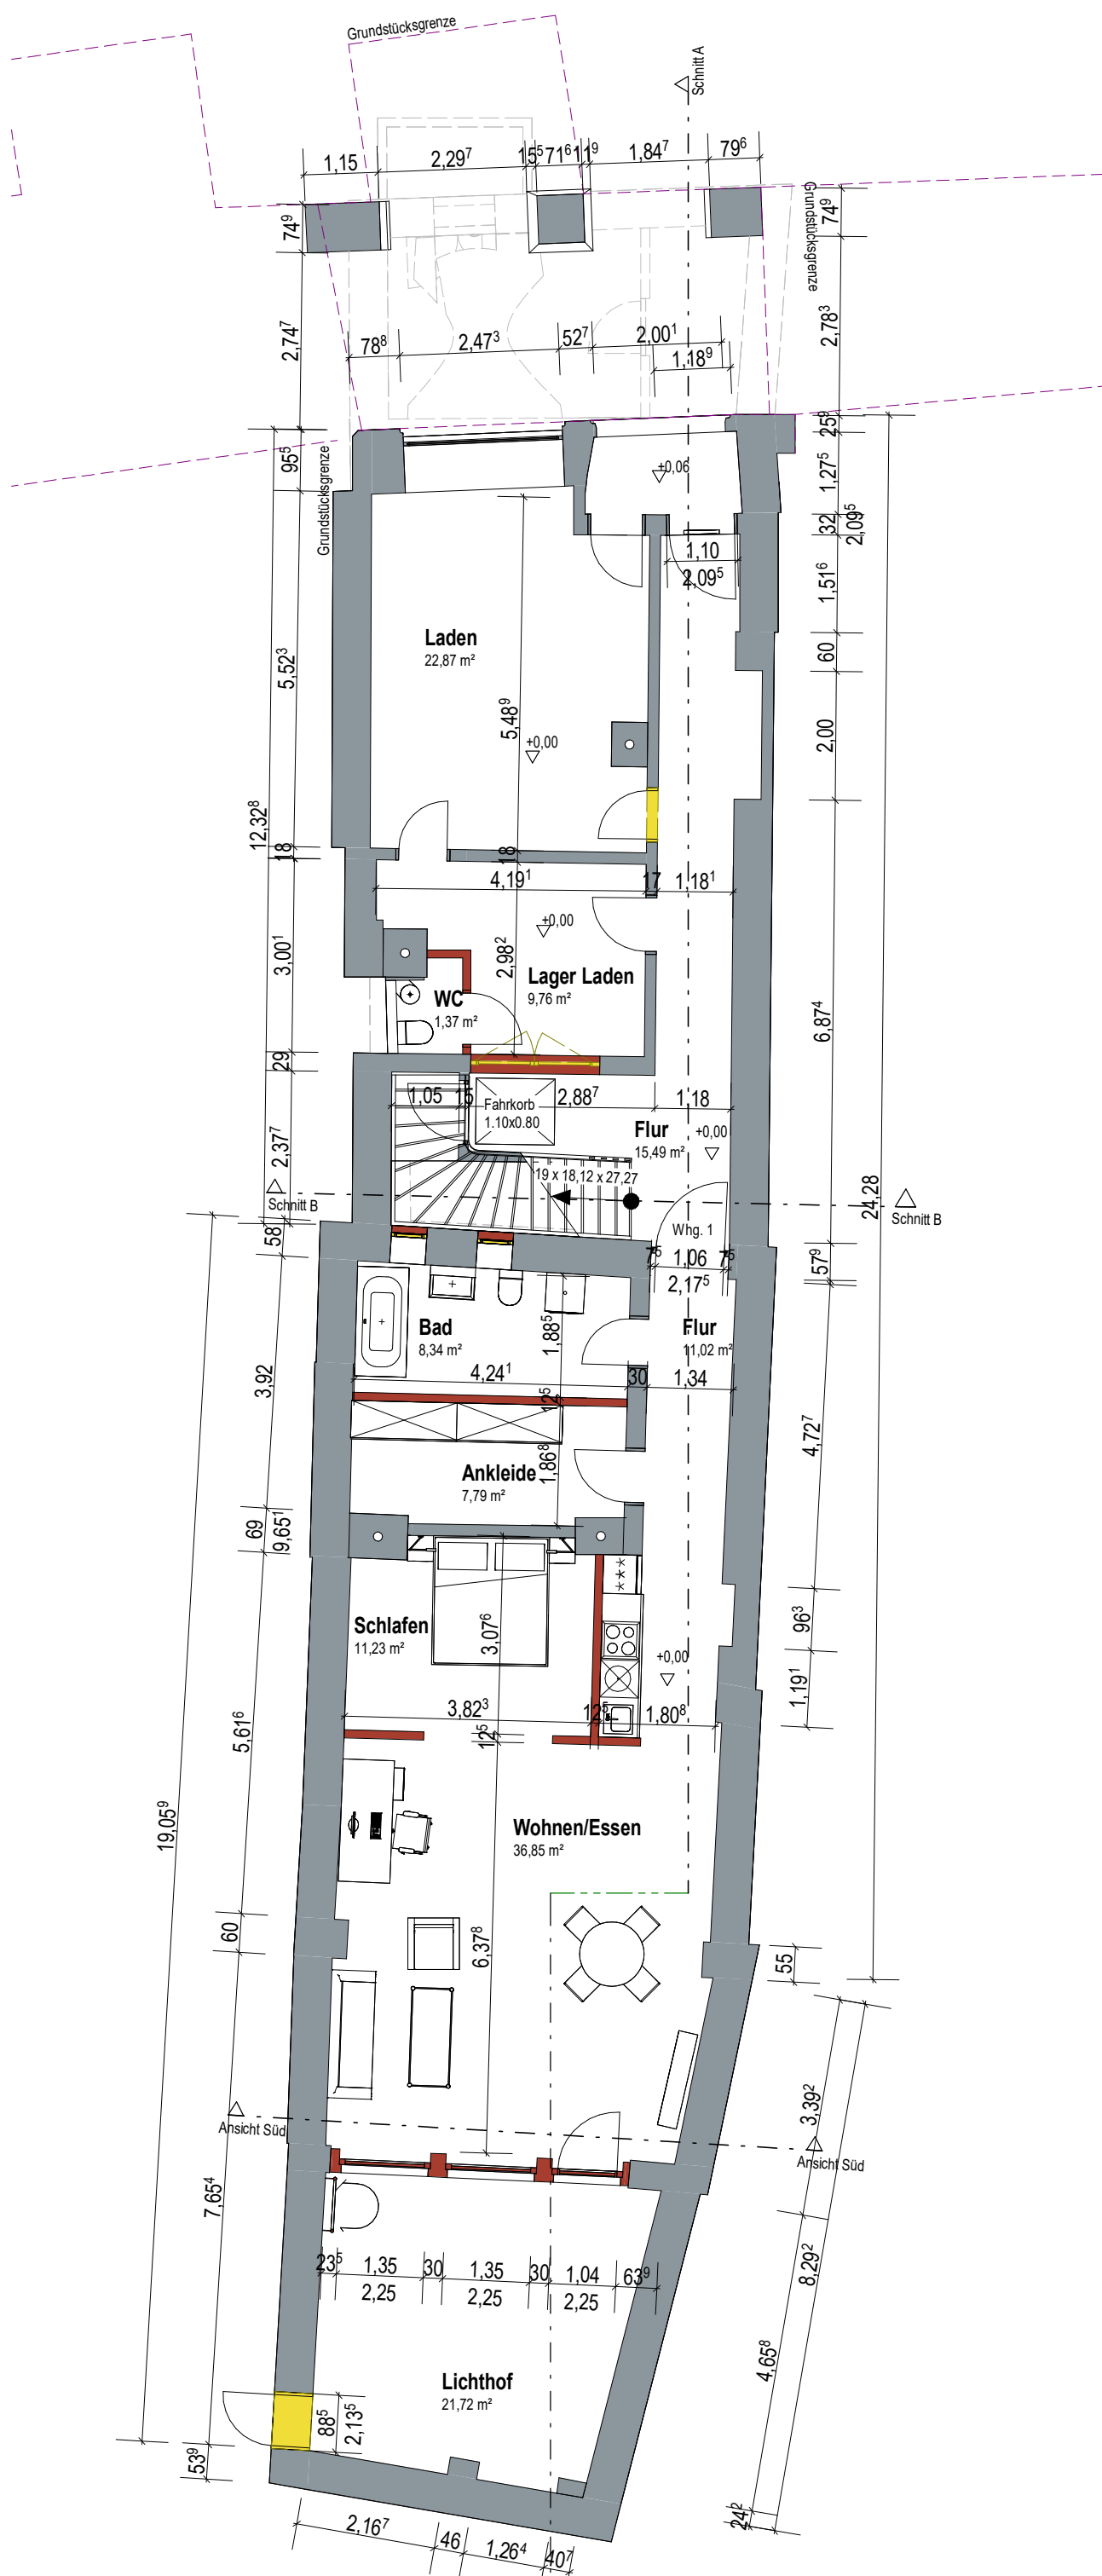


Erdgeschoss
M 1:100

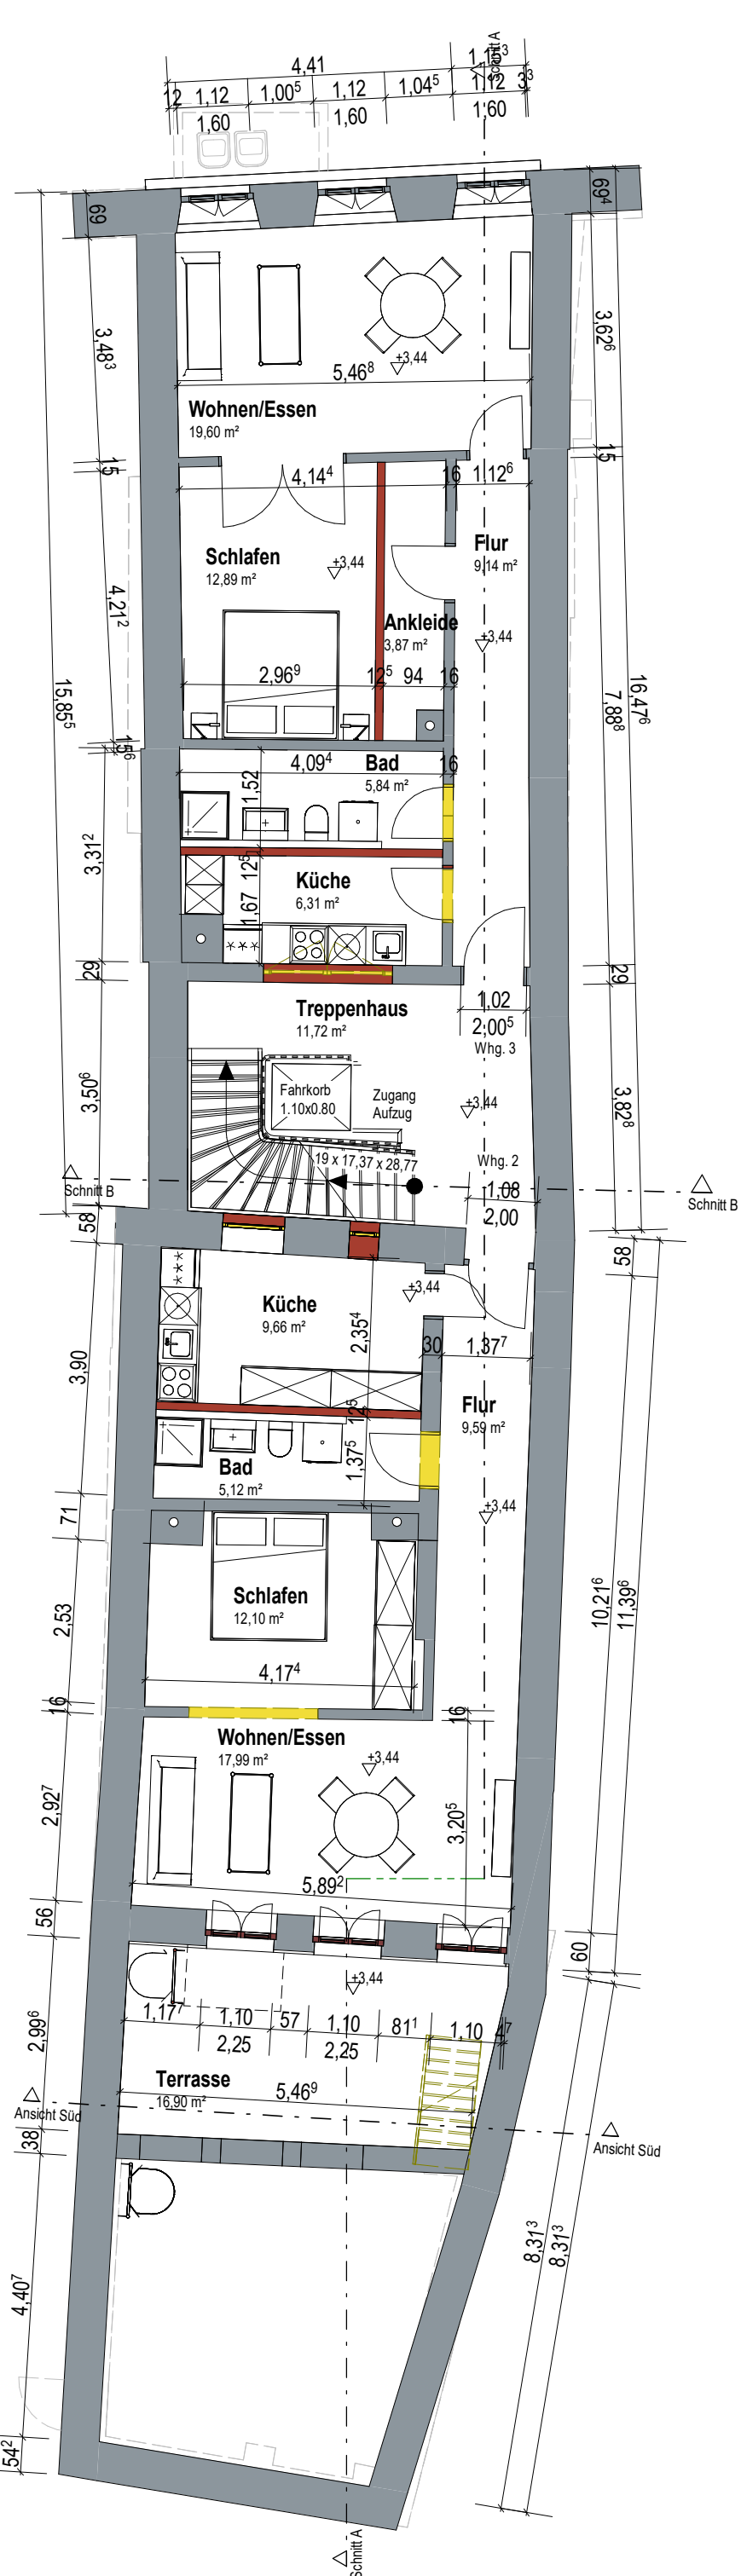


1. Obergeschoss
M 1:100

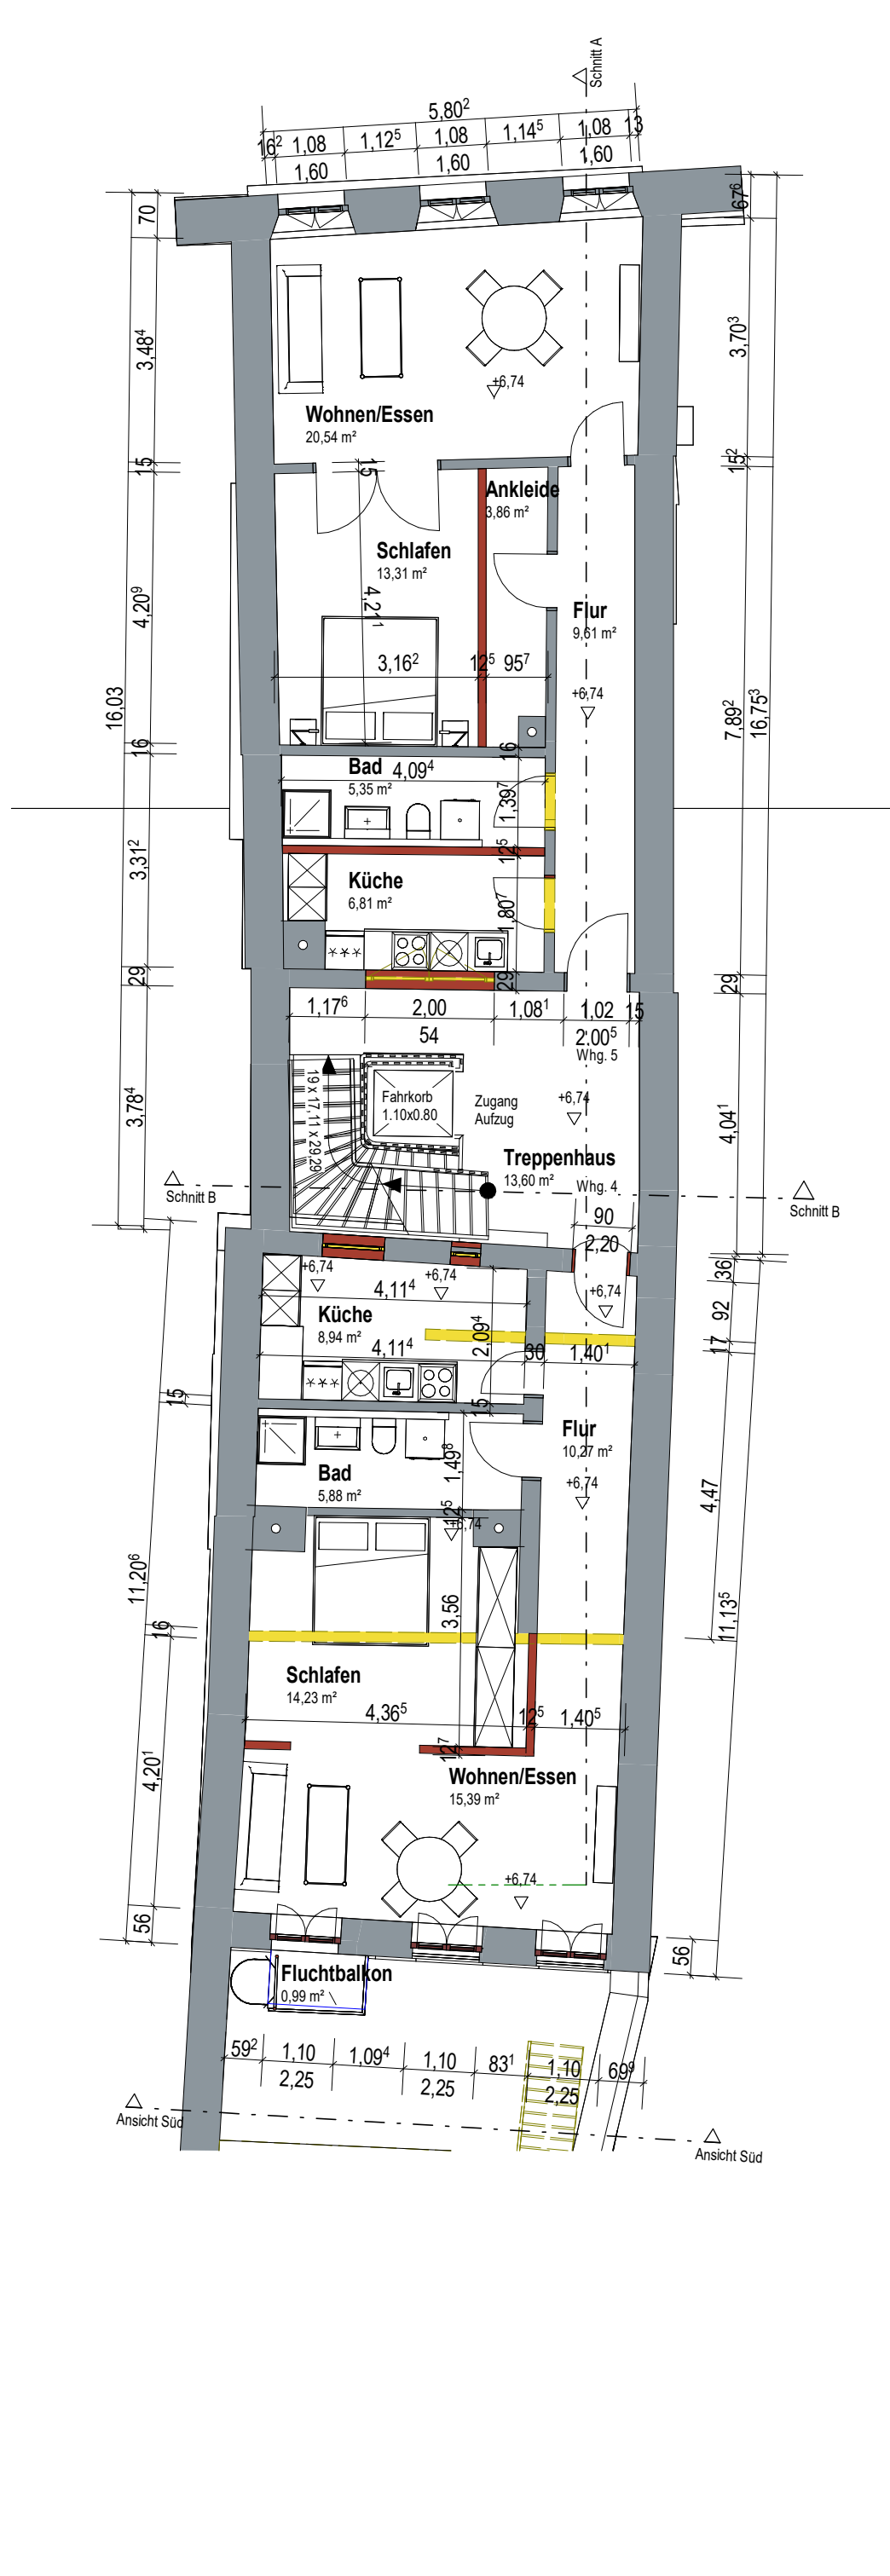


2. Obergeschoss
M 1:100

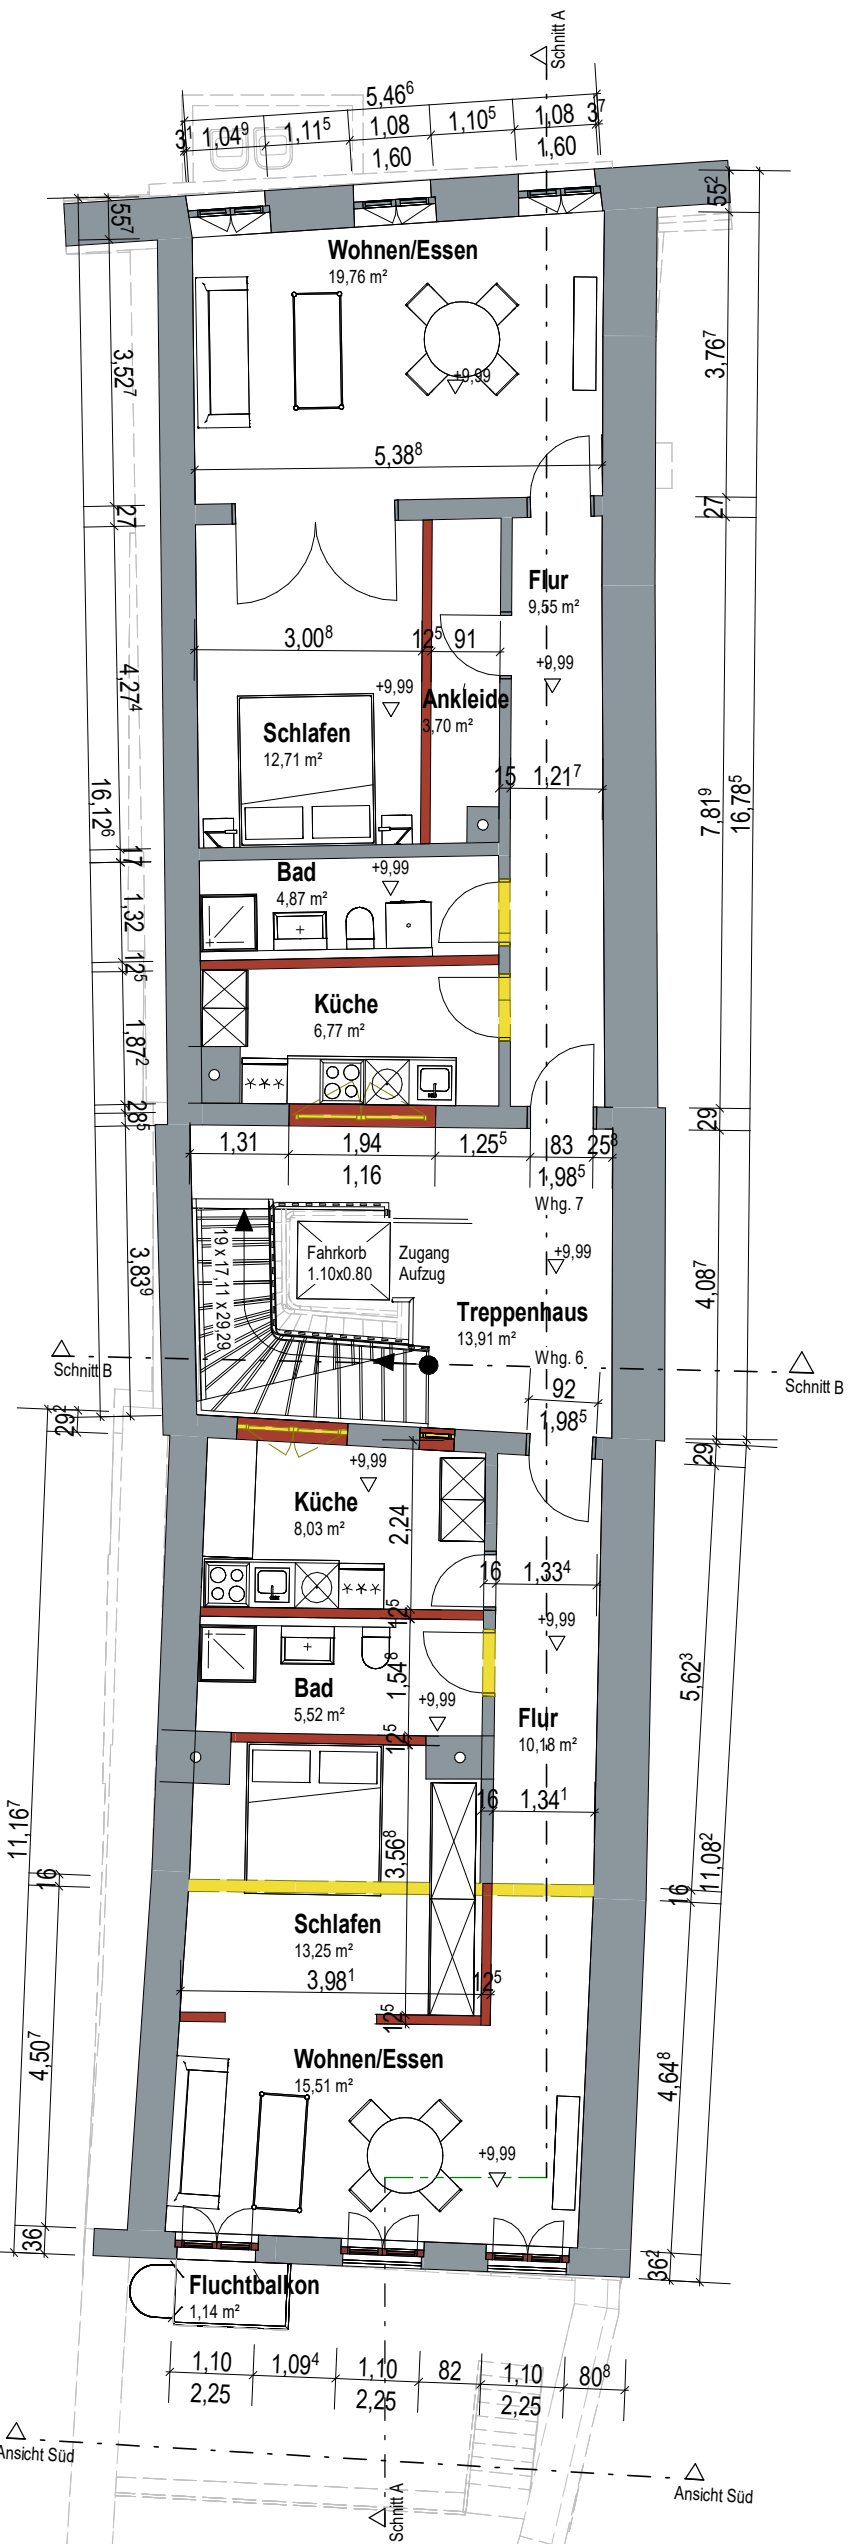

Grundriss 3.0G
M 1:100

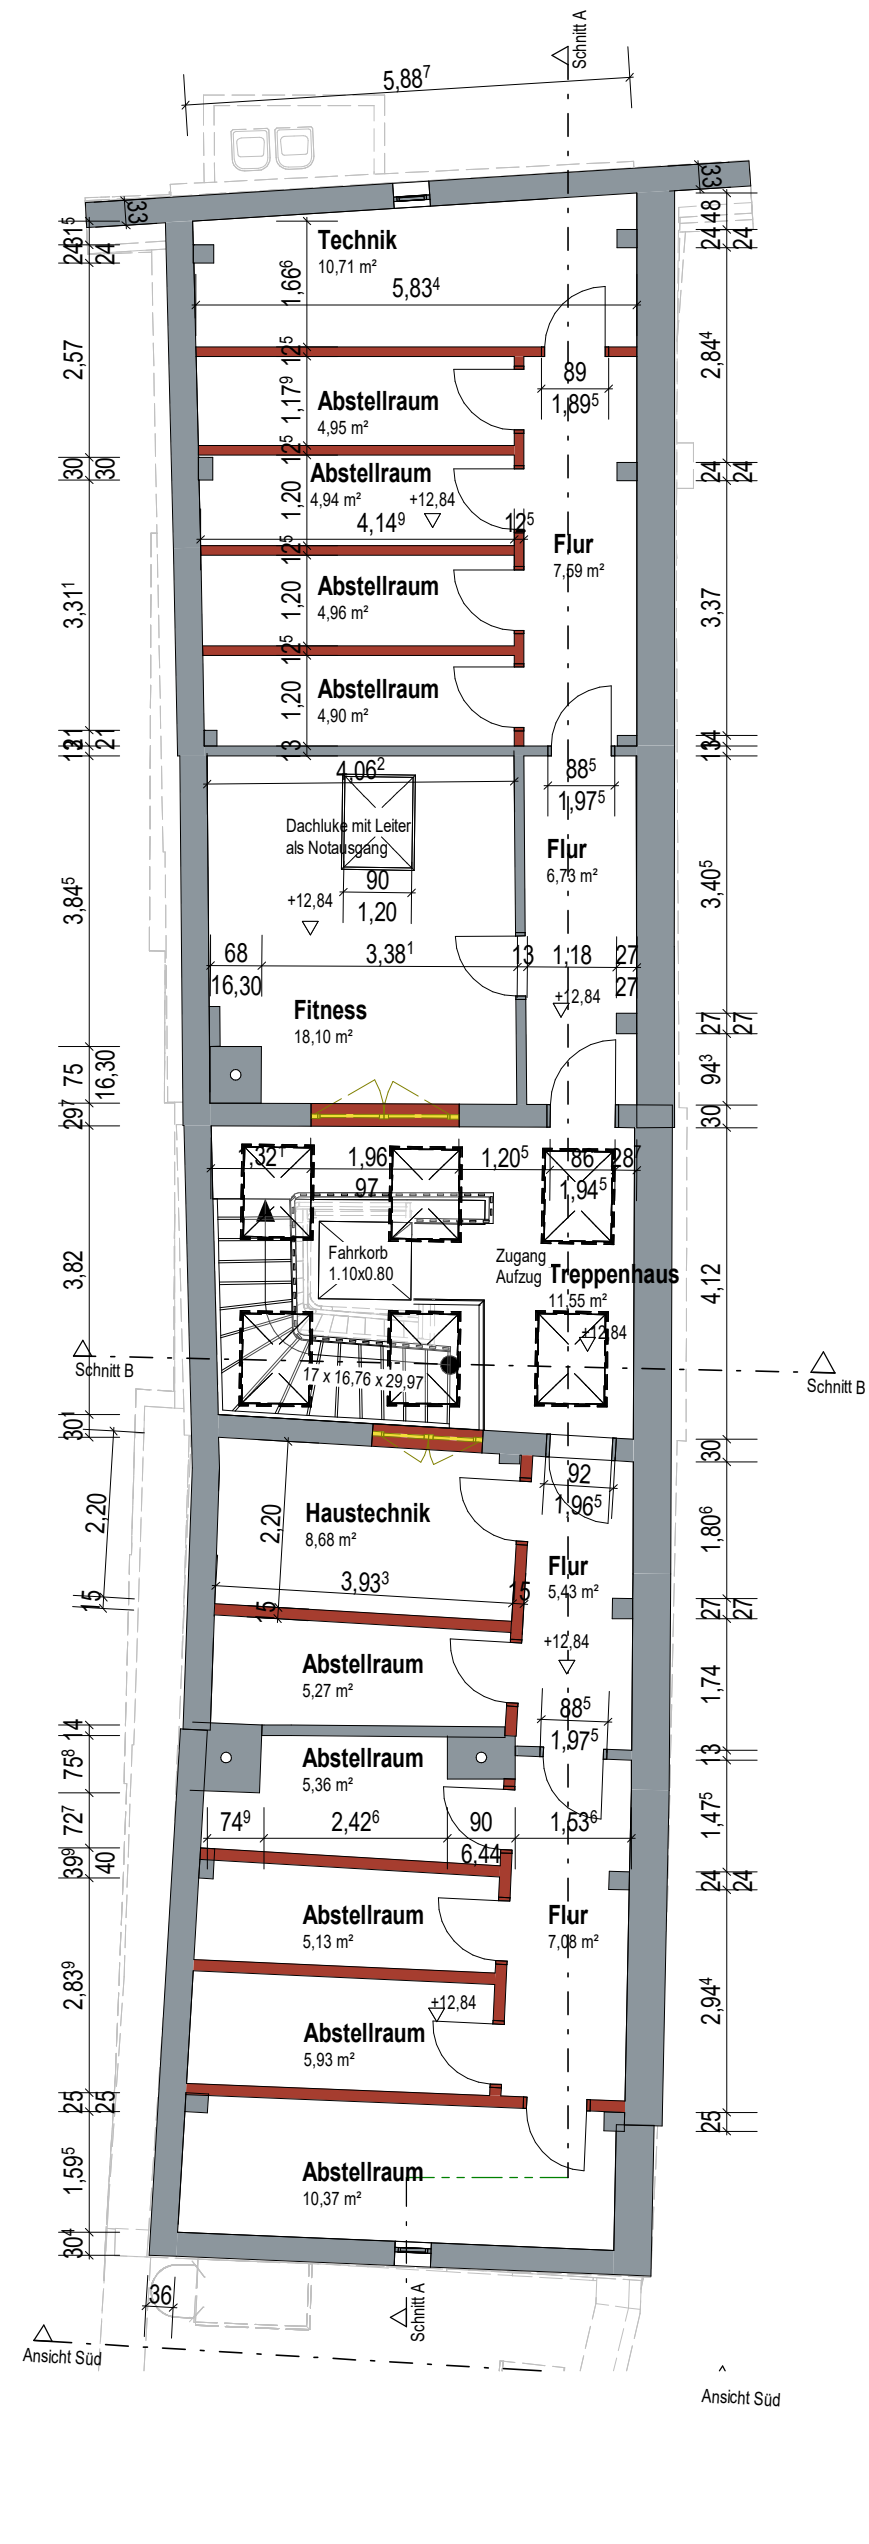

Grundriss 4.0G
M 1:100

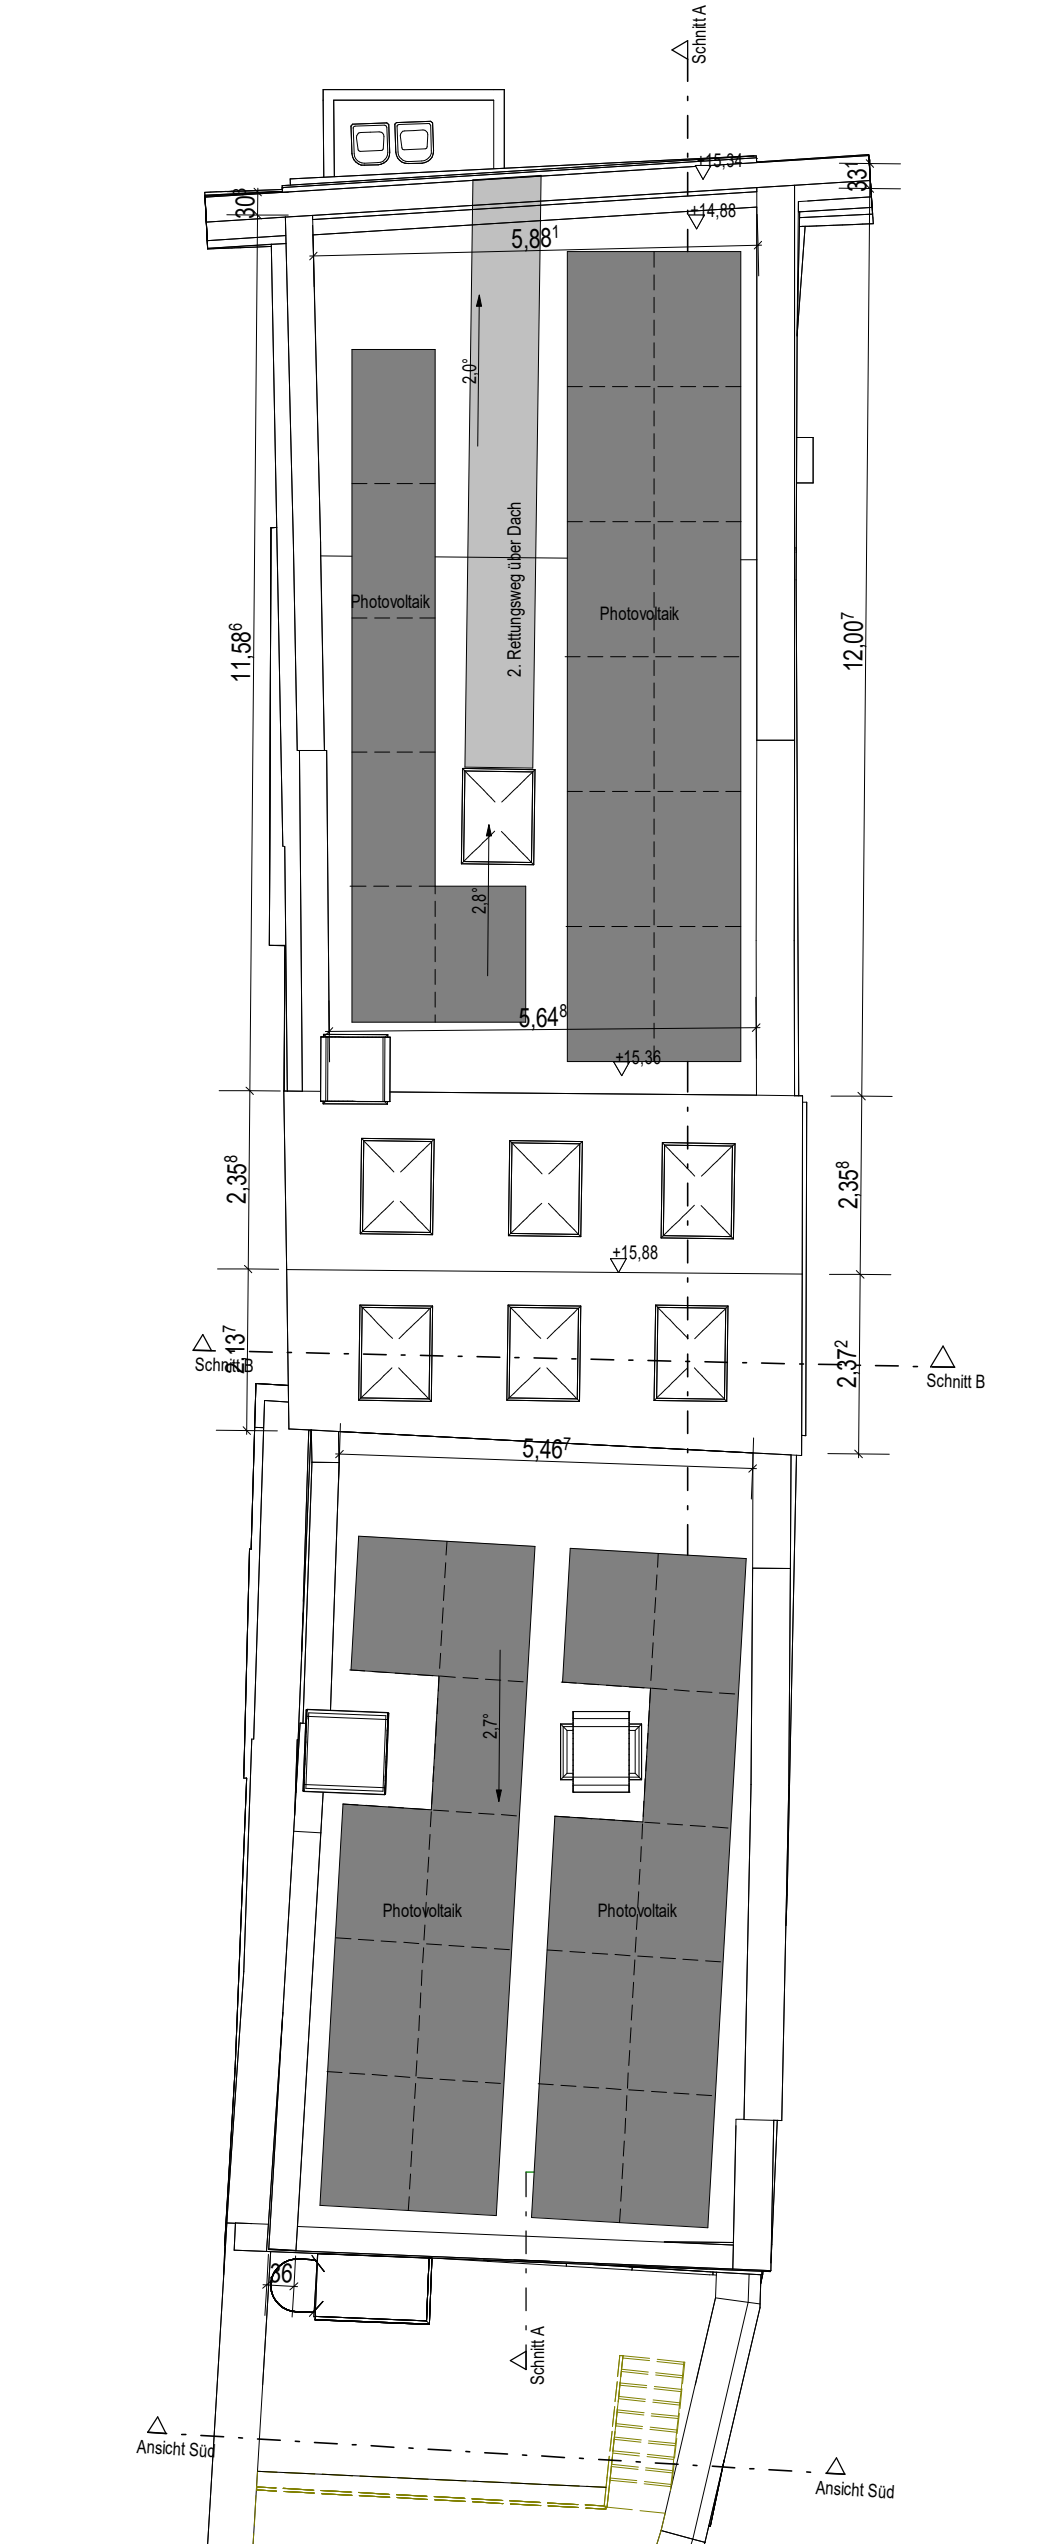

Draufsicht
M 1:100



Amt für Digitalisierung, Breitband und Vermessung
Mühldorf a. Inn
Stadtplatz 48
84453 Mühldorf a. Inn


Flurstück: 21
Gemarkung: Neutötting

Gemeinde: Stadt Neutötting
Landkreis: Altötting
Bezirk: Oberbayern

Auszug aus dem Liegenschaftskataster
Flurkarte 1:1000
zur Bauvorlage nach § 7 Abs. 1 BauVot
Erstellt am 26.06.2024



Lageplan 1:1000

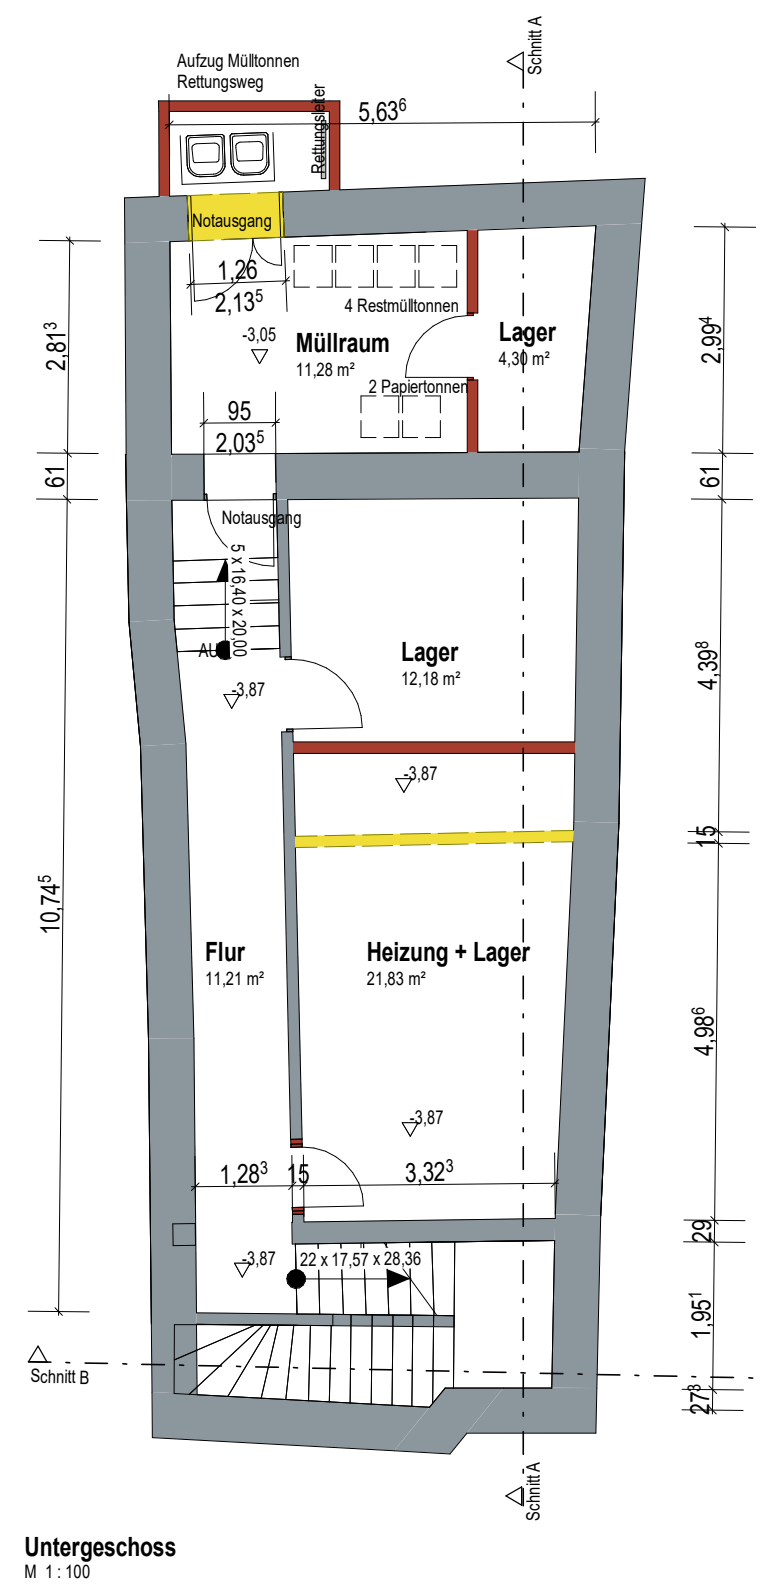

Untergeschoss
M 1:100

Plan gilt nur im Zusammenhang mit dem Brandschutznachweis und der Tragwerksplanung

EINGABEPLANUNG

Nutzungsänderung EG, 1. OG und DG, sowie Sanierung Stadthaus Neutötting

BAUORT 84524 Neutötting
Ludwigstraße 70

BAUHERR Bricks And Homes GmbH
Michael Kröncke

Nachbarn

Flur - Nr. 186/2 Stadt Neutötting, Ludwigstraße 62, 84524 Neutötting

Flur - Nr. 19 Angelika Maria Bachmeier, Ludwigstraße 72, 84524 Neutötting
Klaudia Anna Bumiller, Sterzingerstraße 2, 81543 München

Flur - Nr. 22 Johann und Theresa Lang GbR, Alzgerstraße 1, 84503 Alttötting
Johann Harald Lang, Alzgerstraße 1, 84503 Alttötting
Theresa Beate Lang, Neutöttinger Straße 28, 84503 Alttötting

PLANINHALT Grundrisse KG - 4.0G, Lageplan

PLANUNG ARGE
Planungsbüro Grassl - quincke moritz architekten
Hochwies 22 | 94116 Huthum

PLANERSTELLER BG

LEGENDE

	Gewölbe (Signatur)	R 0.01 Raumnummer
	verdeckte Kanten / Bauteile	BRH 90 Brüstungshöhe (von FFB)
	Bauteile vor der Schnittebene	STH 2.00 Sturzhöhe (von FFB)
	Schnittverlauf	

AUSGABEDATUM 30-01-24

PLANFORMAT