


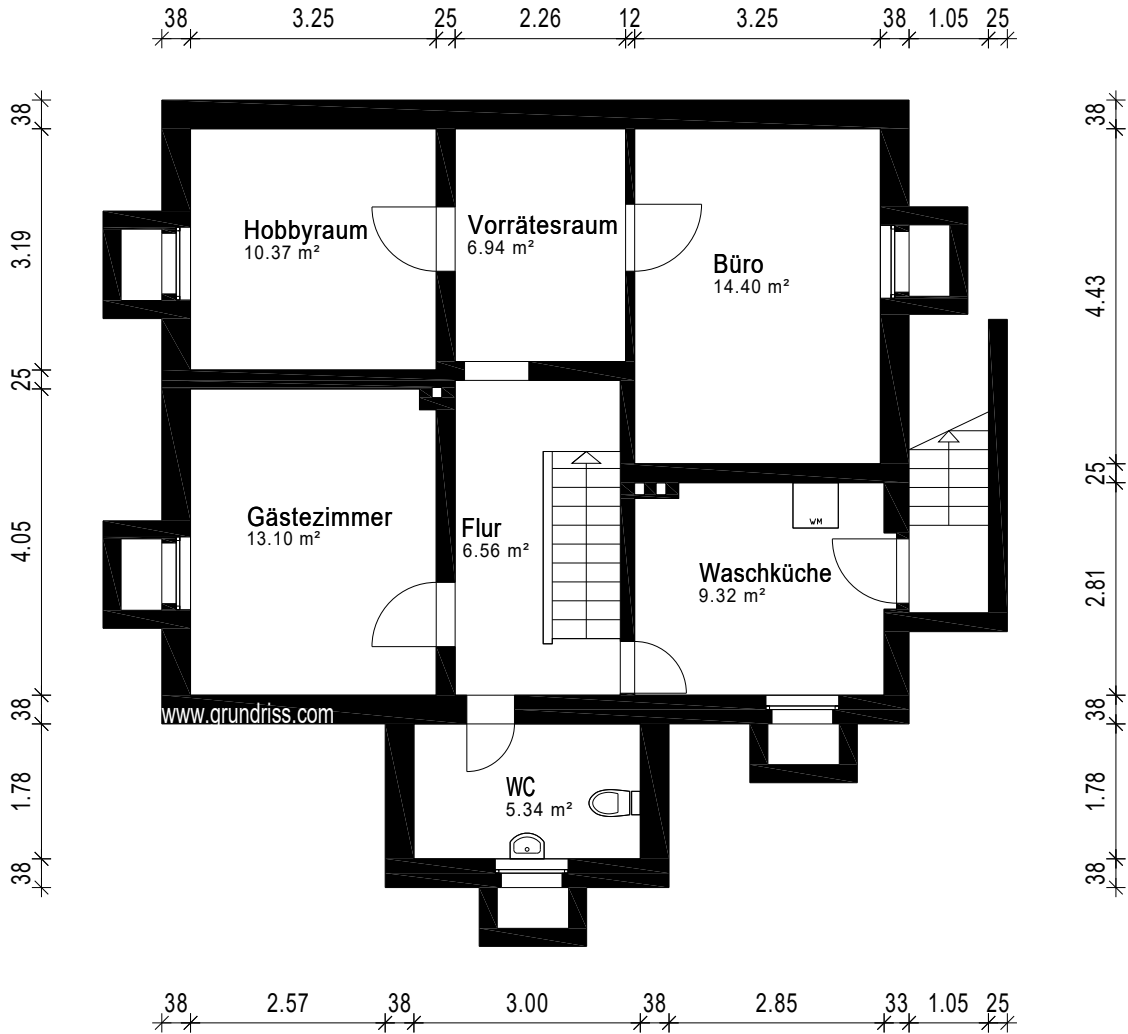

Gebäude EFH		
Ort/Straße 38440 Wolfsburg, Frauentichstr. 21		
Planinhalt Untergeschoss		
Maßstab 1:100	Datum 22.05.2025	
Objekt-Nr.	Plan-Nr. 1	

Aufmaß - CAD-Service - Flächen