
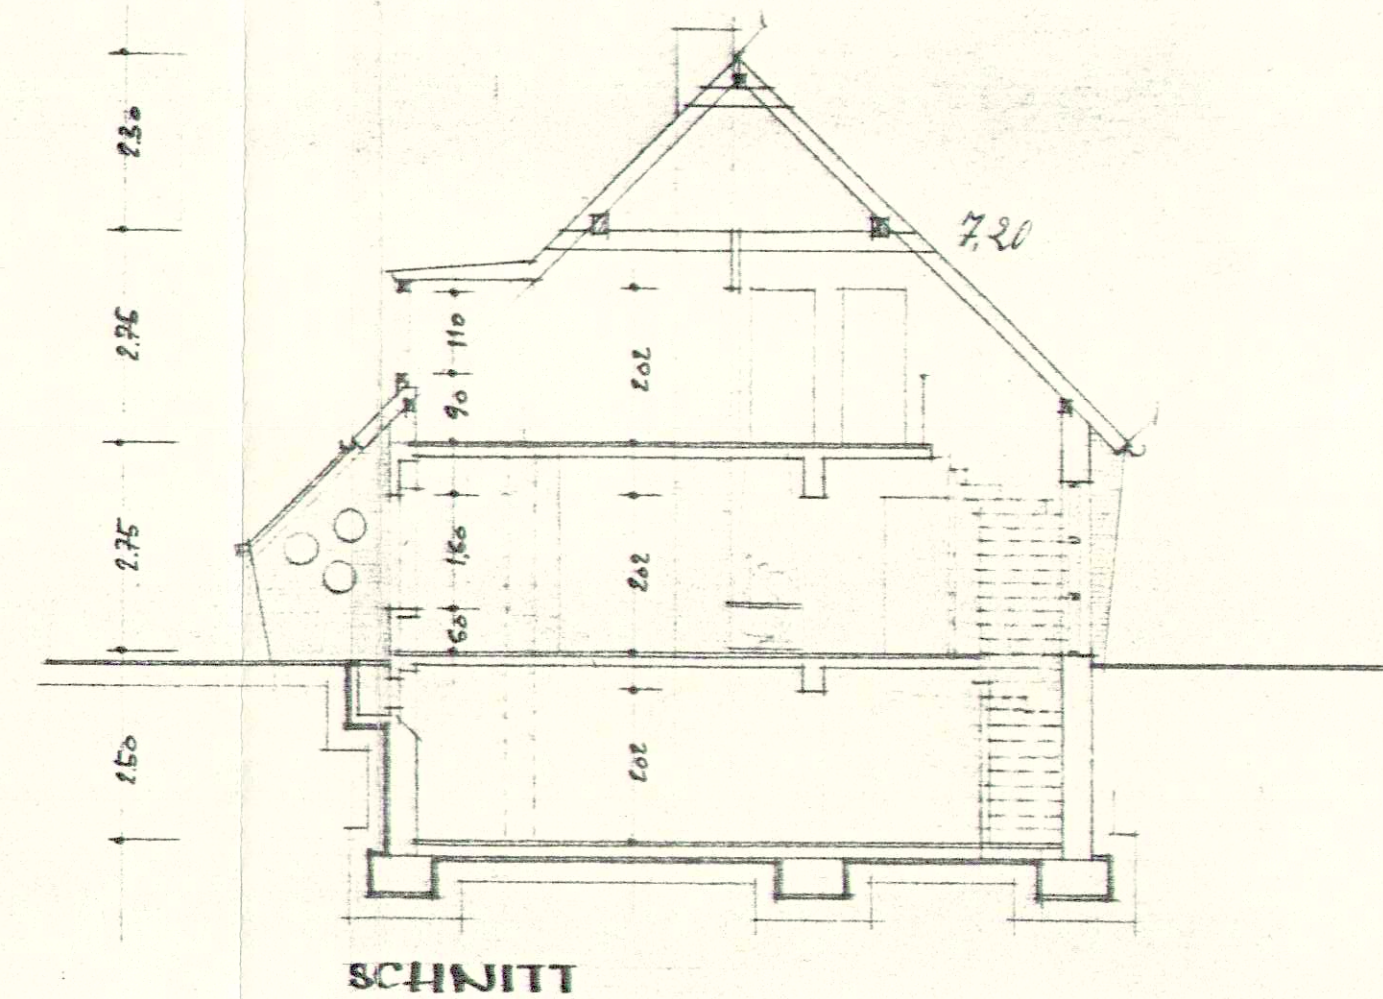
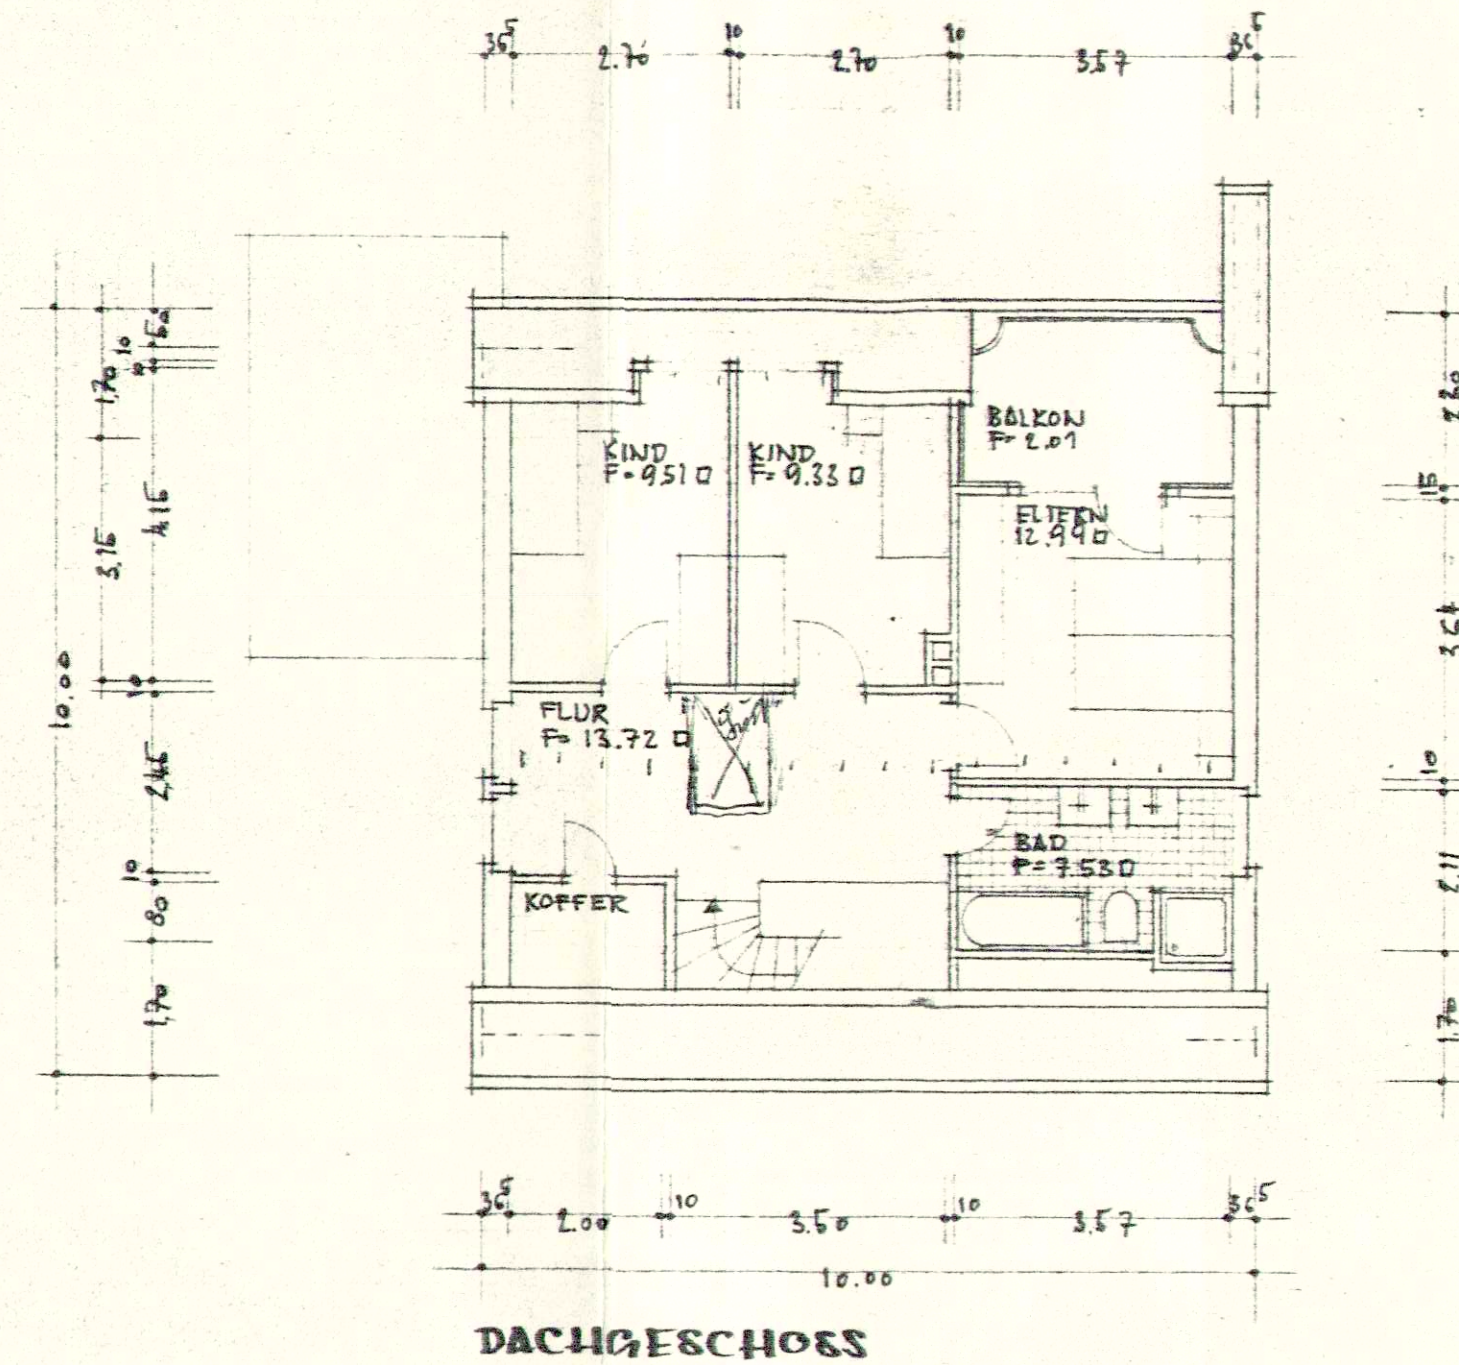
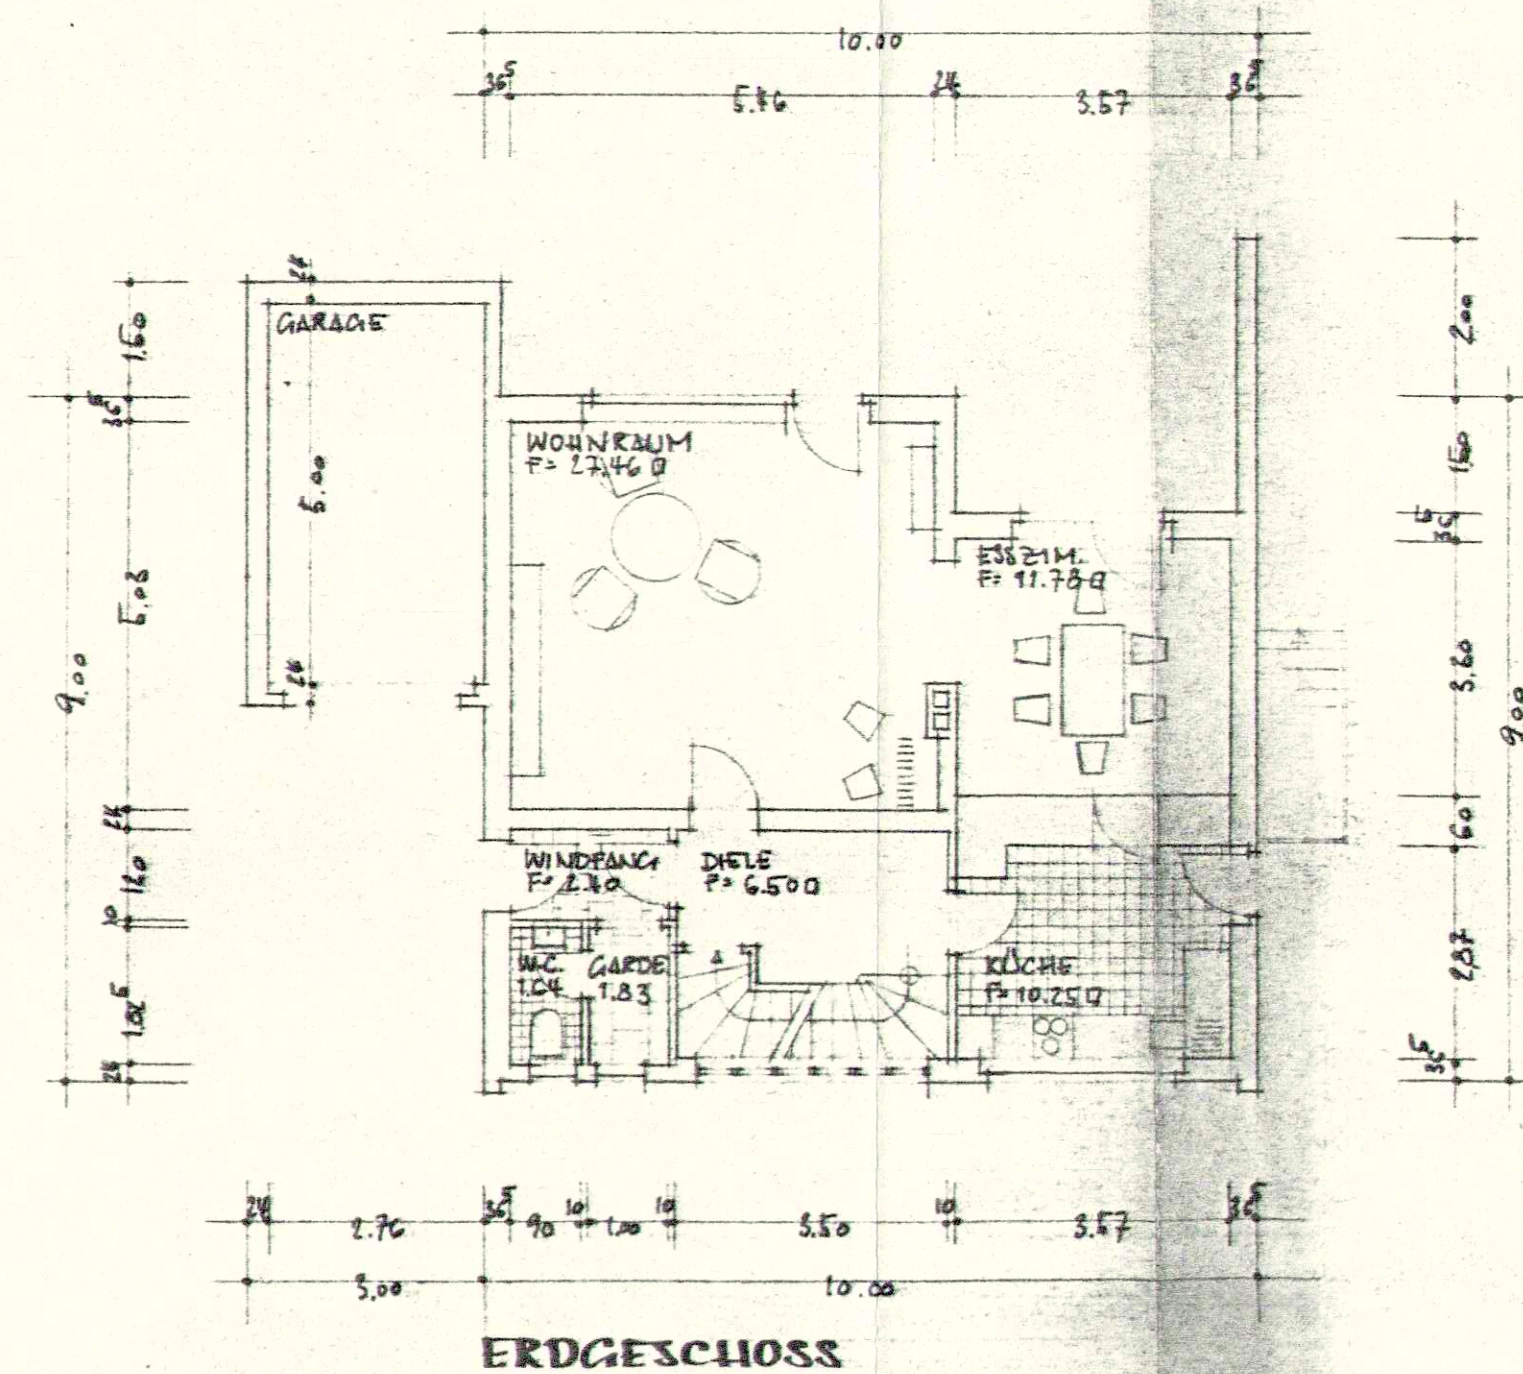


NEUBAU EINES WOHNHAUSES FÜR HERRN HEINRICH RICHTER - KAPellen / ERFT IM MASSTAB 1:100

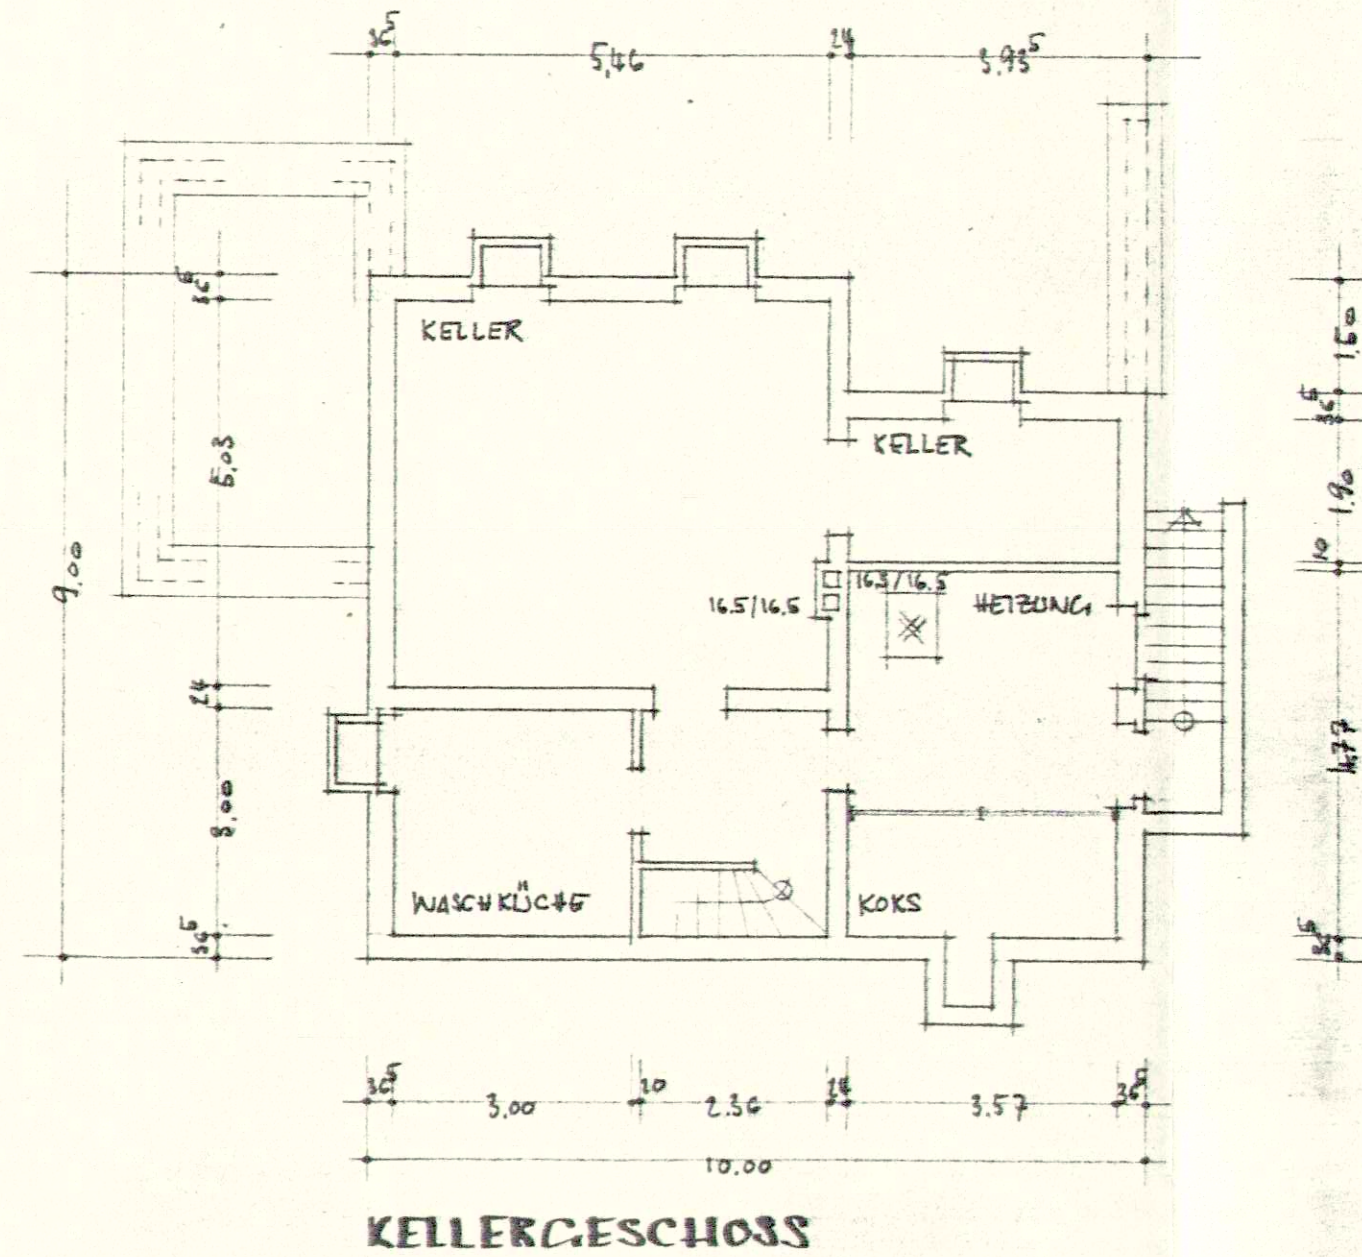

NEUSS IM NOV. 1961

BAUHERR

ARCHITEKT

K. J. MÜNCH-HALFFEN

ARCHITEKT *W. W.*
NEUSS - BLEICHSTR. 24

TELEFON 6-449