



ANBAU EINES WINTERGARTENS FÜR HERRN HEINRICH RICHTER
GREVENBROICH 5 - KAPELLEN
MASSTAB 1 : 100

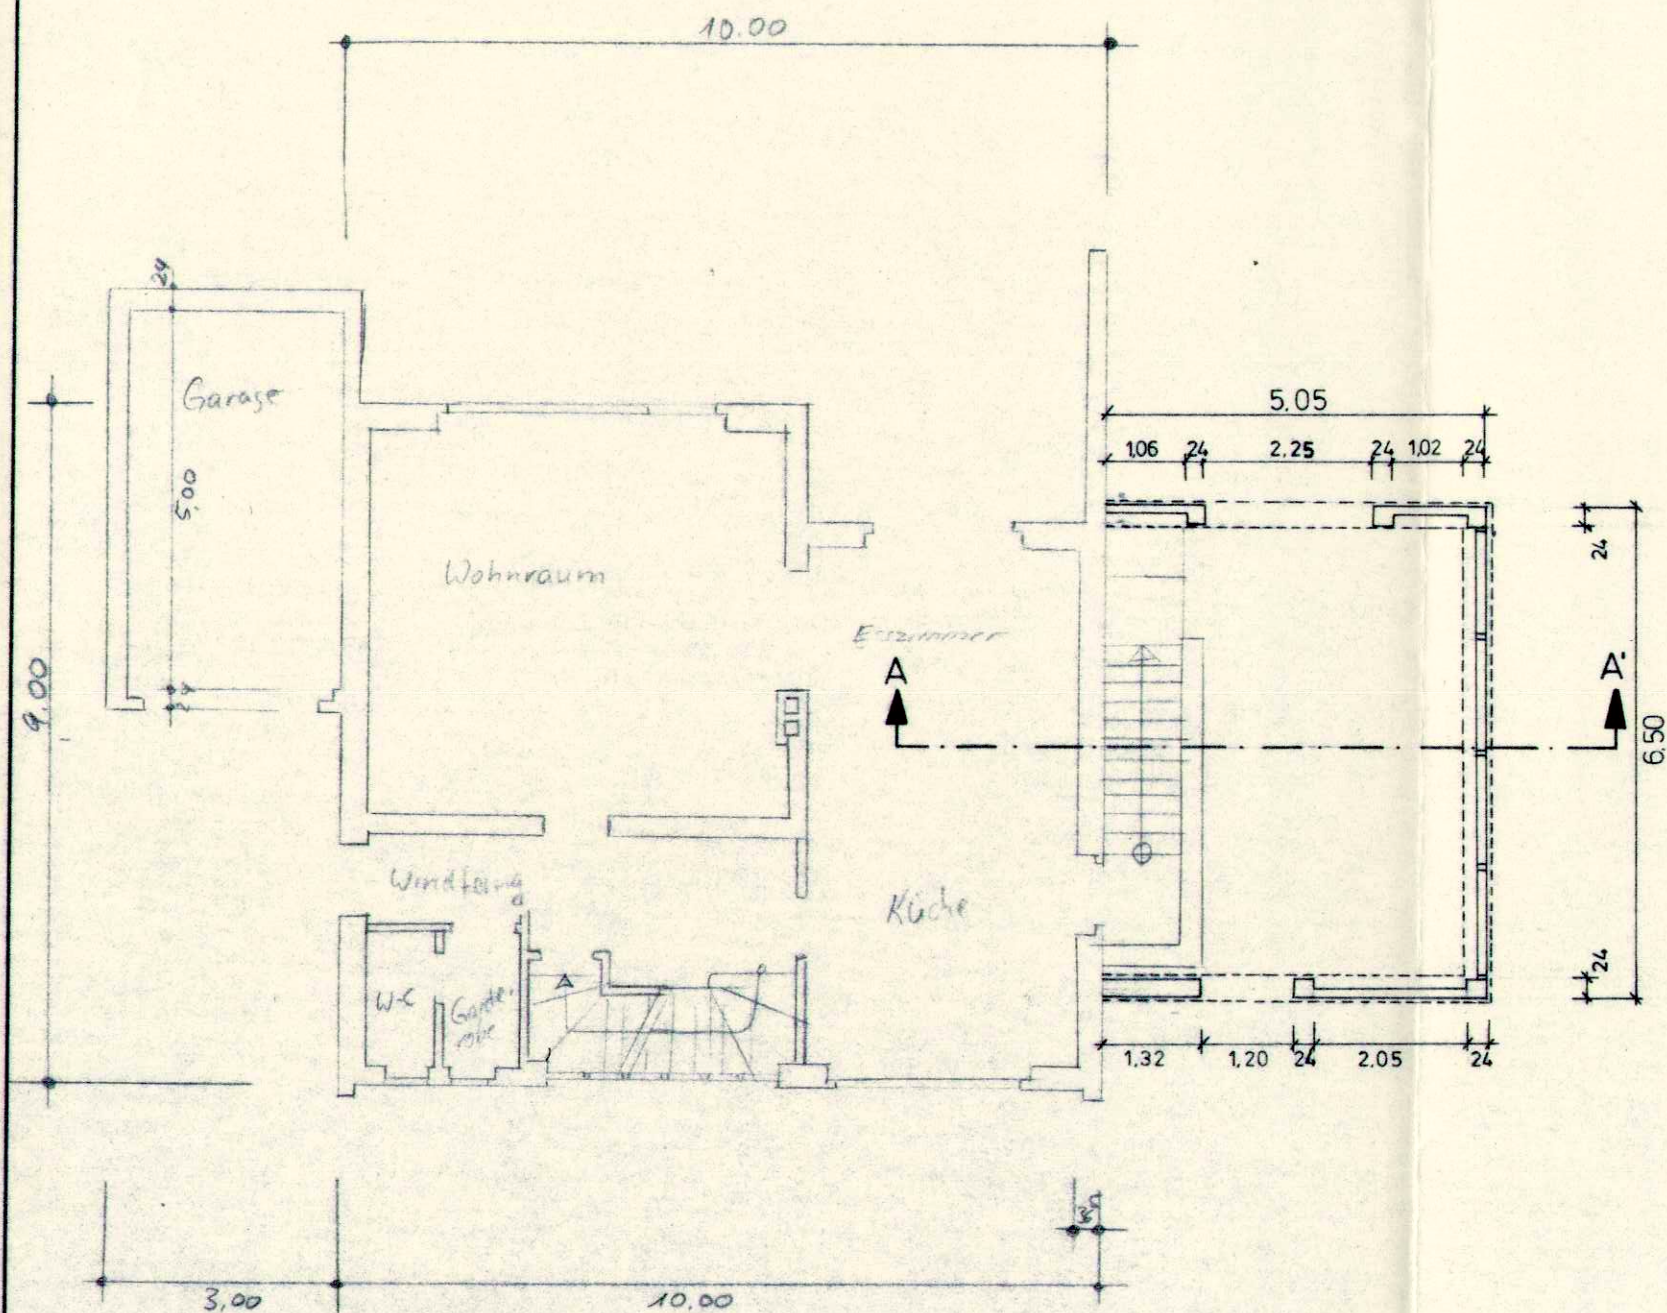

GRUNDRISS ERDGESCHOSS

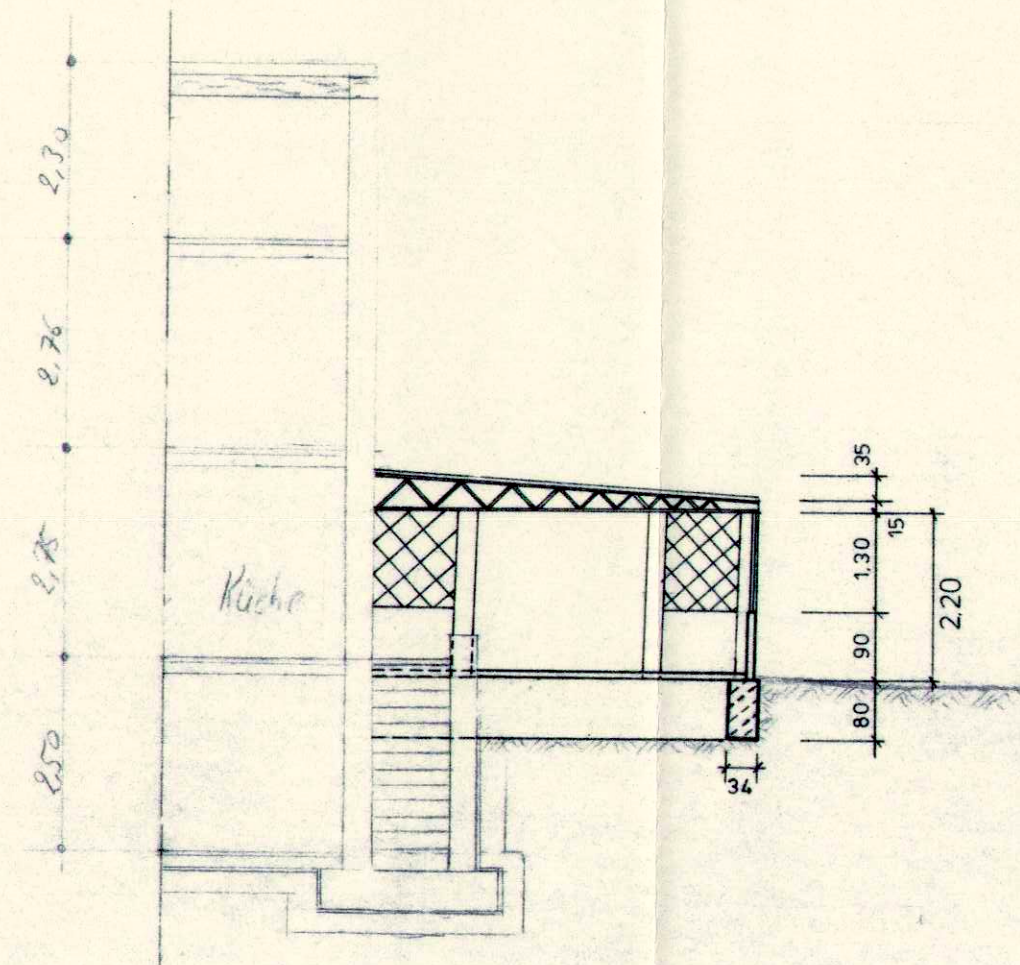

SCHNITT A - A'