
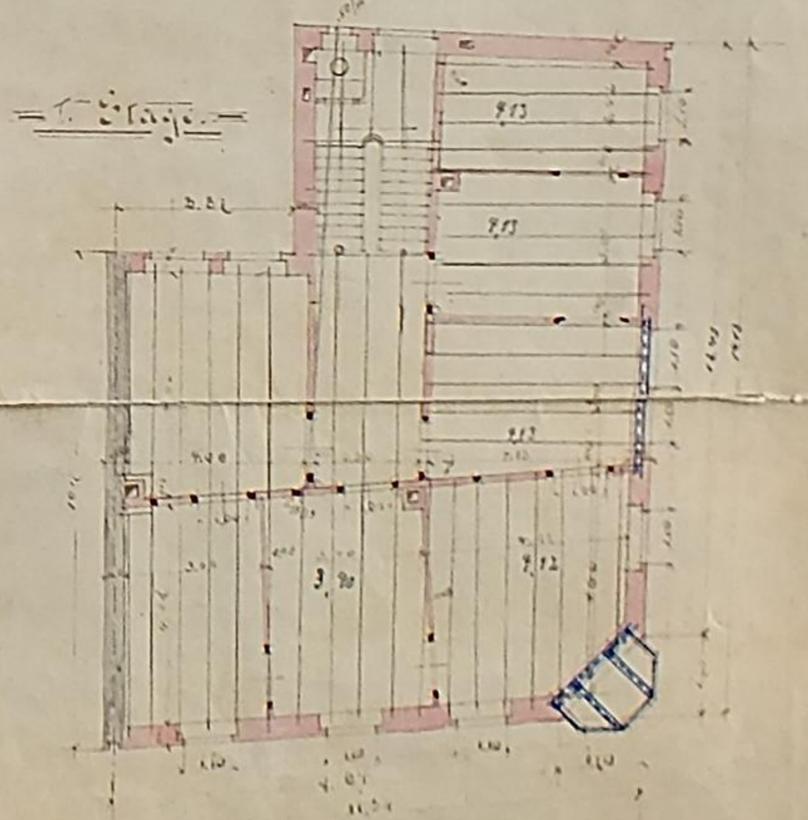
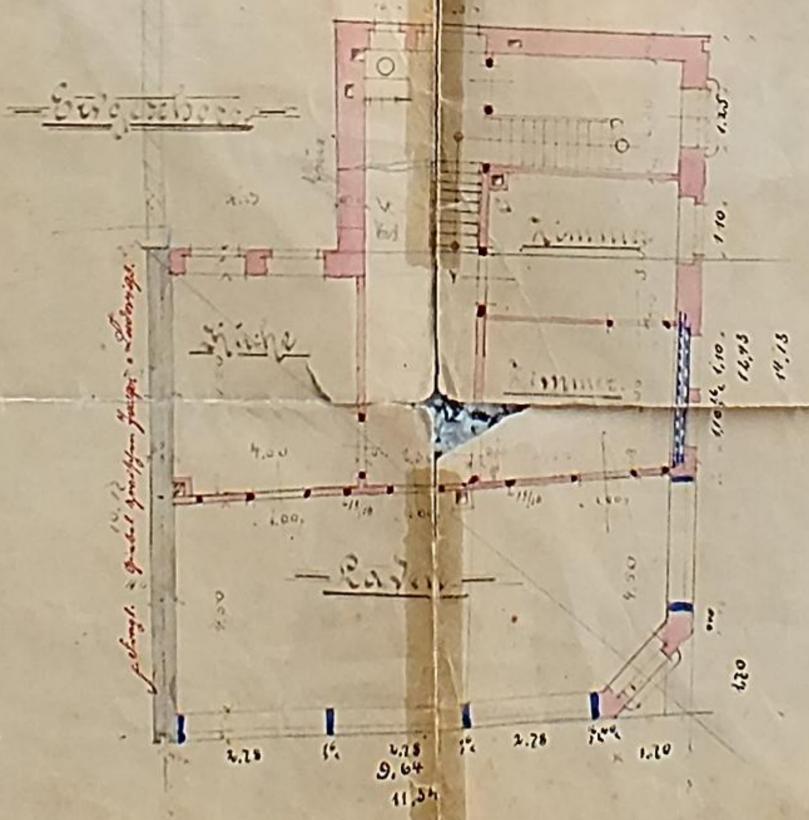


Sehr geehrter
Herr Dr. Sailer,
sehr geehrter
Herr Weissner,
hiermit wir bitten
um den
Grundbuchauszu

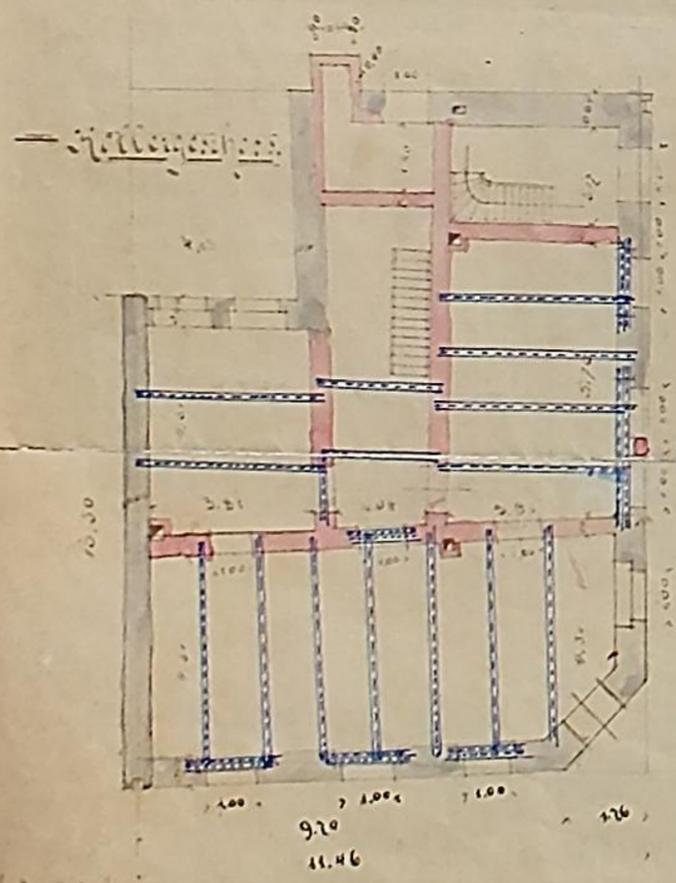

1. Bauaufsichtlich keine grundsätzl. Beanstandungen
 2. Dieser Vermerk berechtigt nicht zum Baubeginn
 Wuppertal, den 2. 12. 75
 Der Oberstadtdirektor
 Bauordnungsamt
 I. A. Jäger

1.OBERGESCHOSS

HOLZBALKENDECKE

STAHLTRÄGER I PB 280

STAHLTRÄGER I PB 300

STAHLTRÄGER FB, UMMANTELN

ABGEHÄNGTE DECKE

STAHLSÜTZE I PB 180

VORHANDENES FENSTER
 ABMAUERN MIT 8 CM
 GIPSPLATTE

GIPS-
 PLATTE
 8

LICHTRE RAUMHÖHE 3.00

4.00

ERDGESCHOSS

STAHLTRÄGERDECKE

BETONTREPPE

VORHANDENE
 HOLZSTIEGE ENFERNEN

2.60

OBERKANTE KELLERBODEN

KAISERSTRASSE

QUERSCHNITT
 M. 1:50

HOFNIVEAU

2.10

Medizinalaufsichtlich zugestimmt
 unter Bezugnahme auf meine Ver-
 fügung vom heutigen Tage.
 Düsseldorf, den 19. JAN. 1976
 Der Regierungspräsident
 Im Auftrage:

Mergens

Wilfried Krüger
 Architekt
 56 Wuppertal
 Eichenstr. 1b Tel. 82140



DER ARCHITEKT:

DER BAUHERR: *Klein*


NUTZUNGSÄNDERUNG UND
 UMBAU IM HAUSE WUPPER-
 TAL VOHWINKEL KAISERSTR.

Architekturzeichnung für Zimmerleute

Zeichnung zum Steinbau eines Wohnhauses an der Stakenbergerstrasse zu Bohwinkel für Parzelle für Herrn Wilhelm Lager zu Bohwinkel Stakenbergerstrasse Nr. 7 wohnend. Stb. 150.

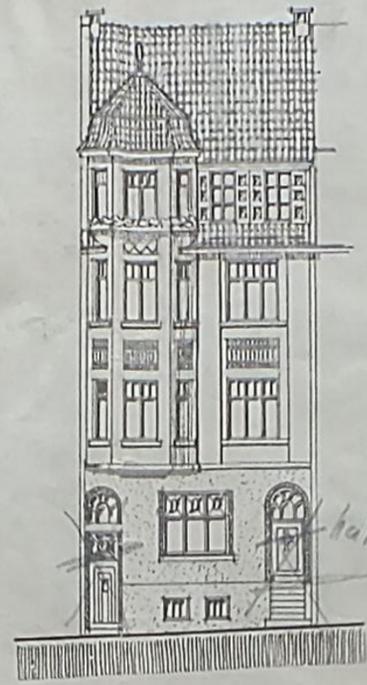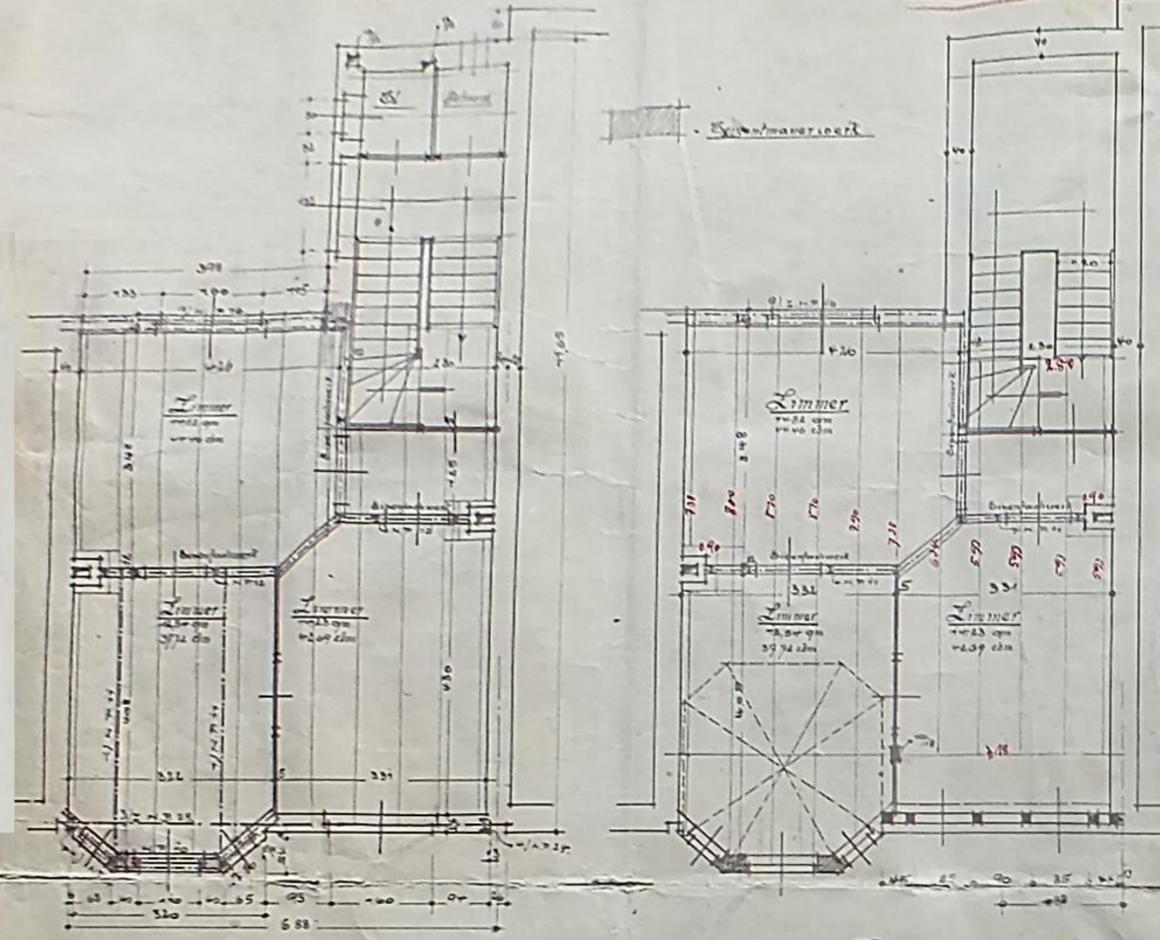


Strassenansicht 1:100

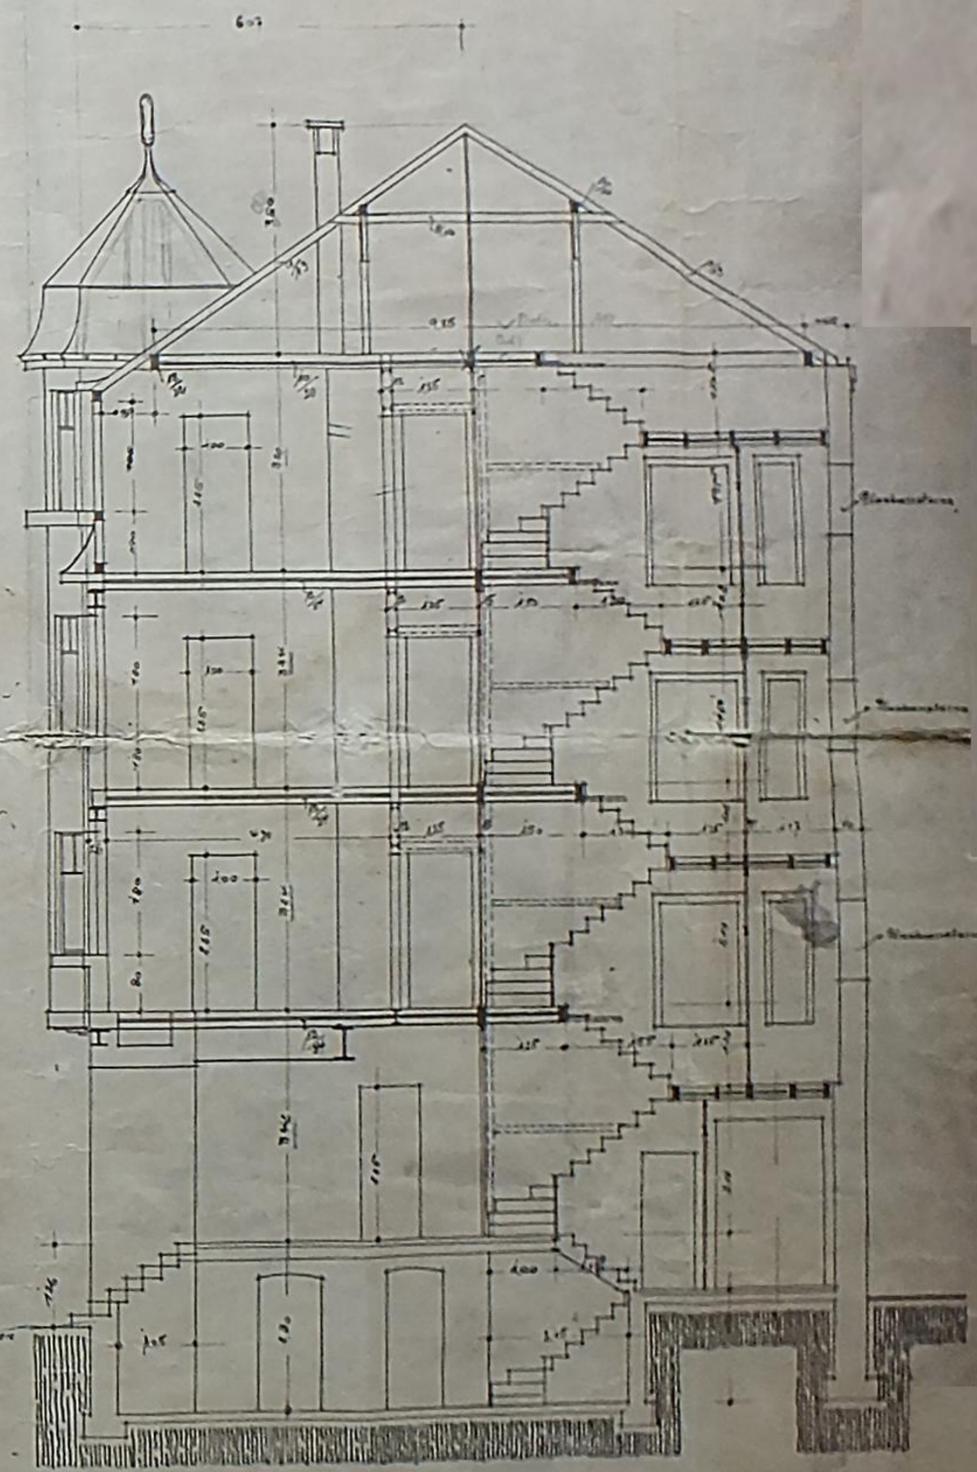


Querschnitt


Bohwinkel des Zimmer 102
Der Bauberr.: Der Kunstfertiger. Der Bauleiter.

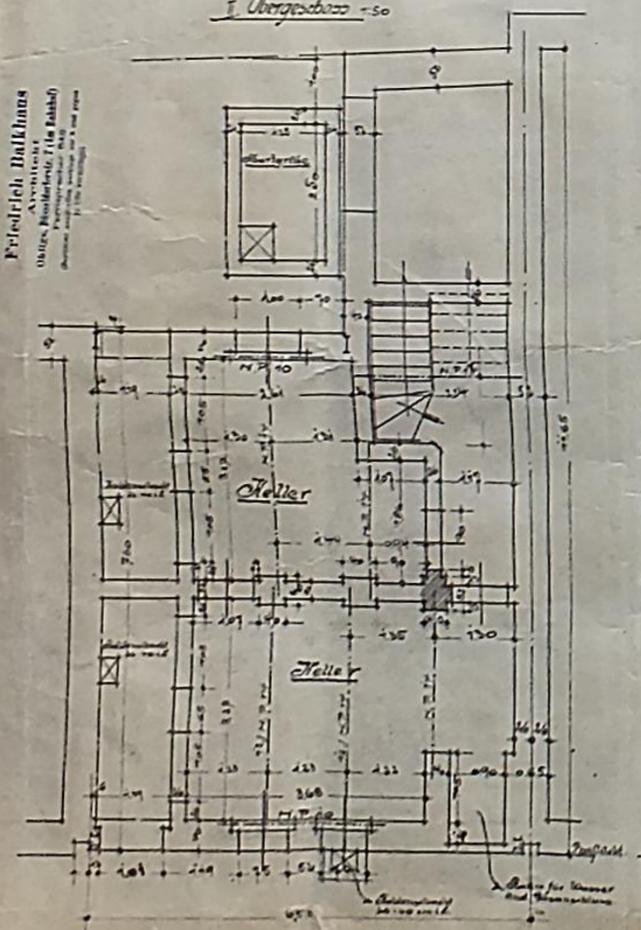

Kellergeschoß 1:50

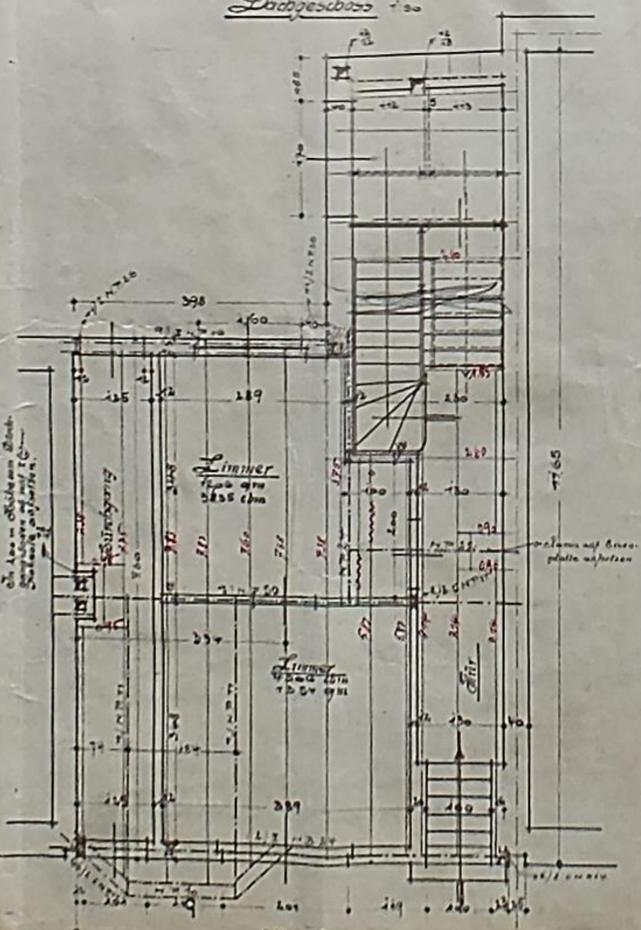



Erdgeschoss 1:50

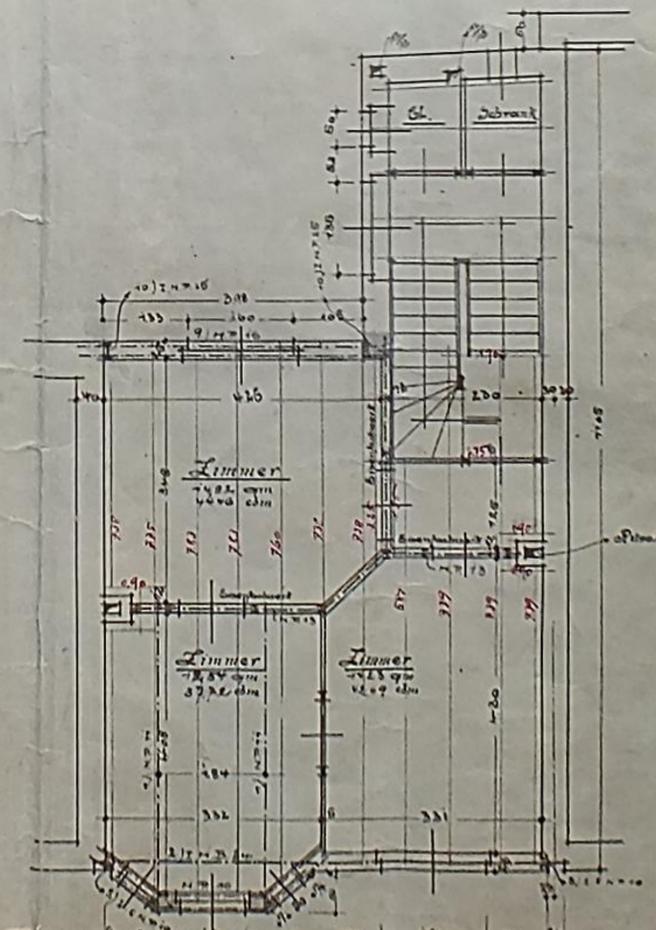



I. Obergeschoss 1:50

Friedrich Bachmann
Architekt
Oldes Bohlensstr. 1 (im Bahnh.)
Hamburg

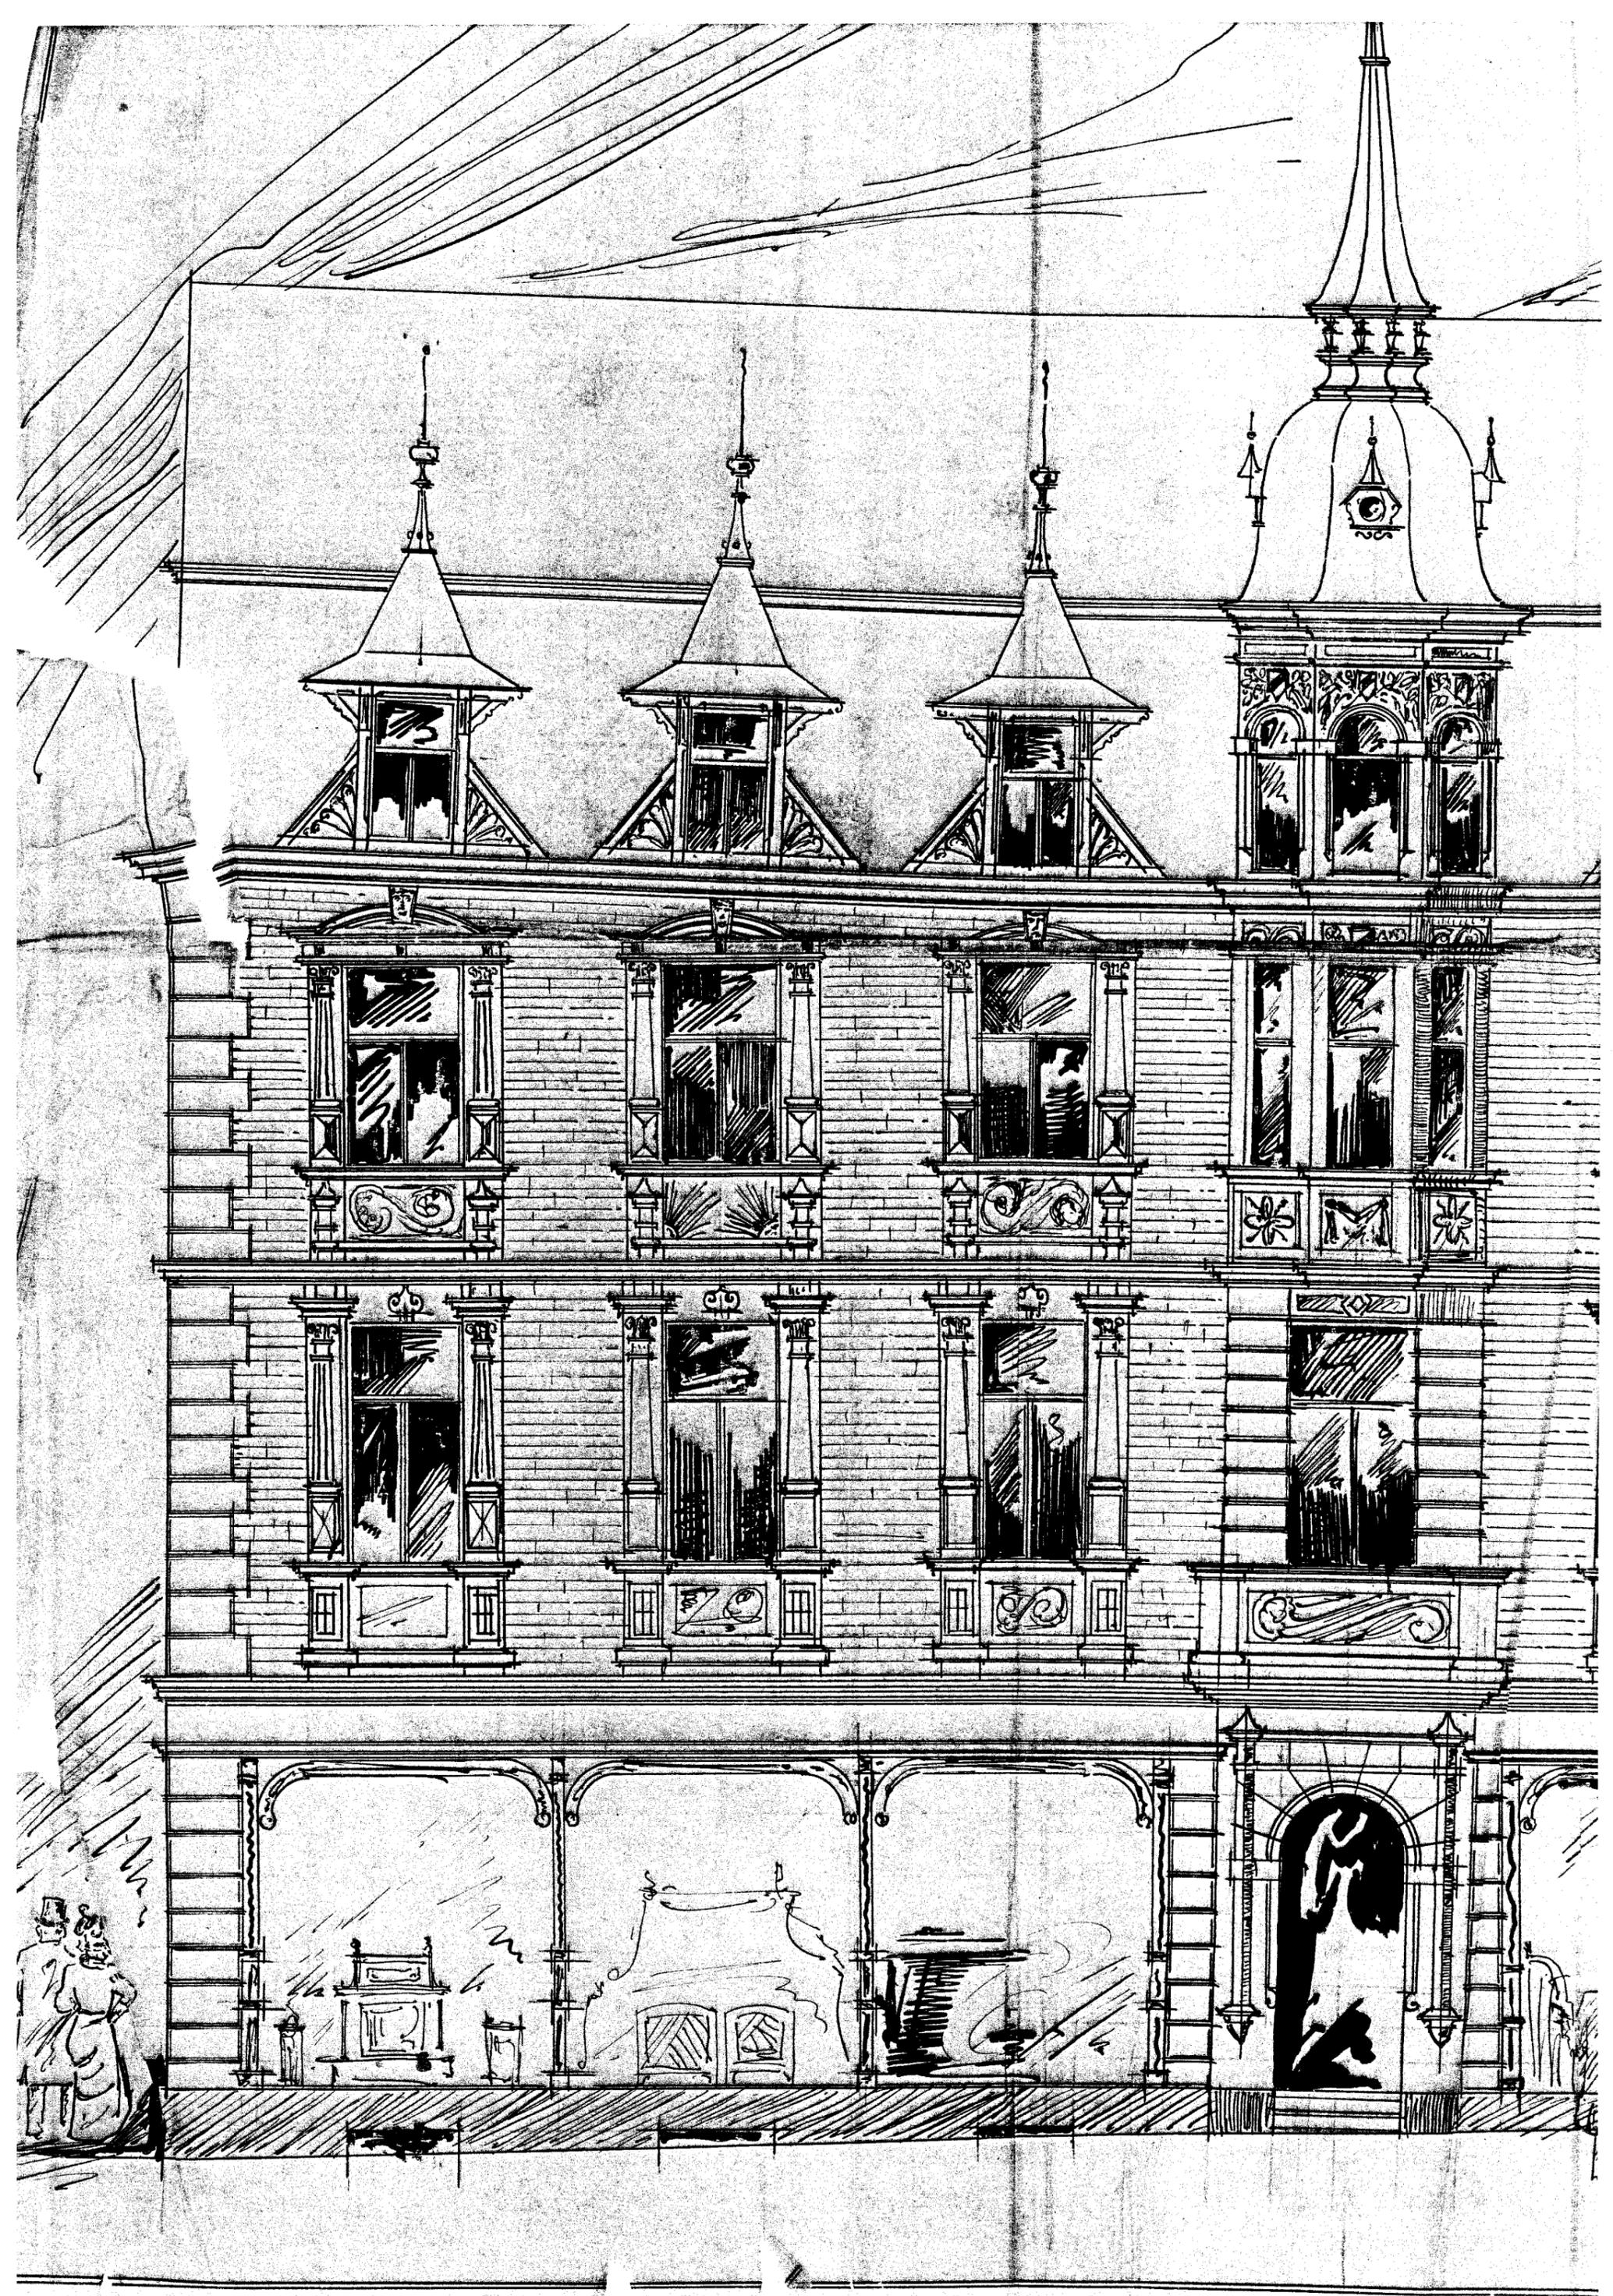


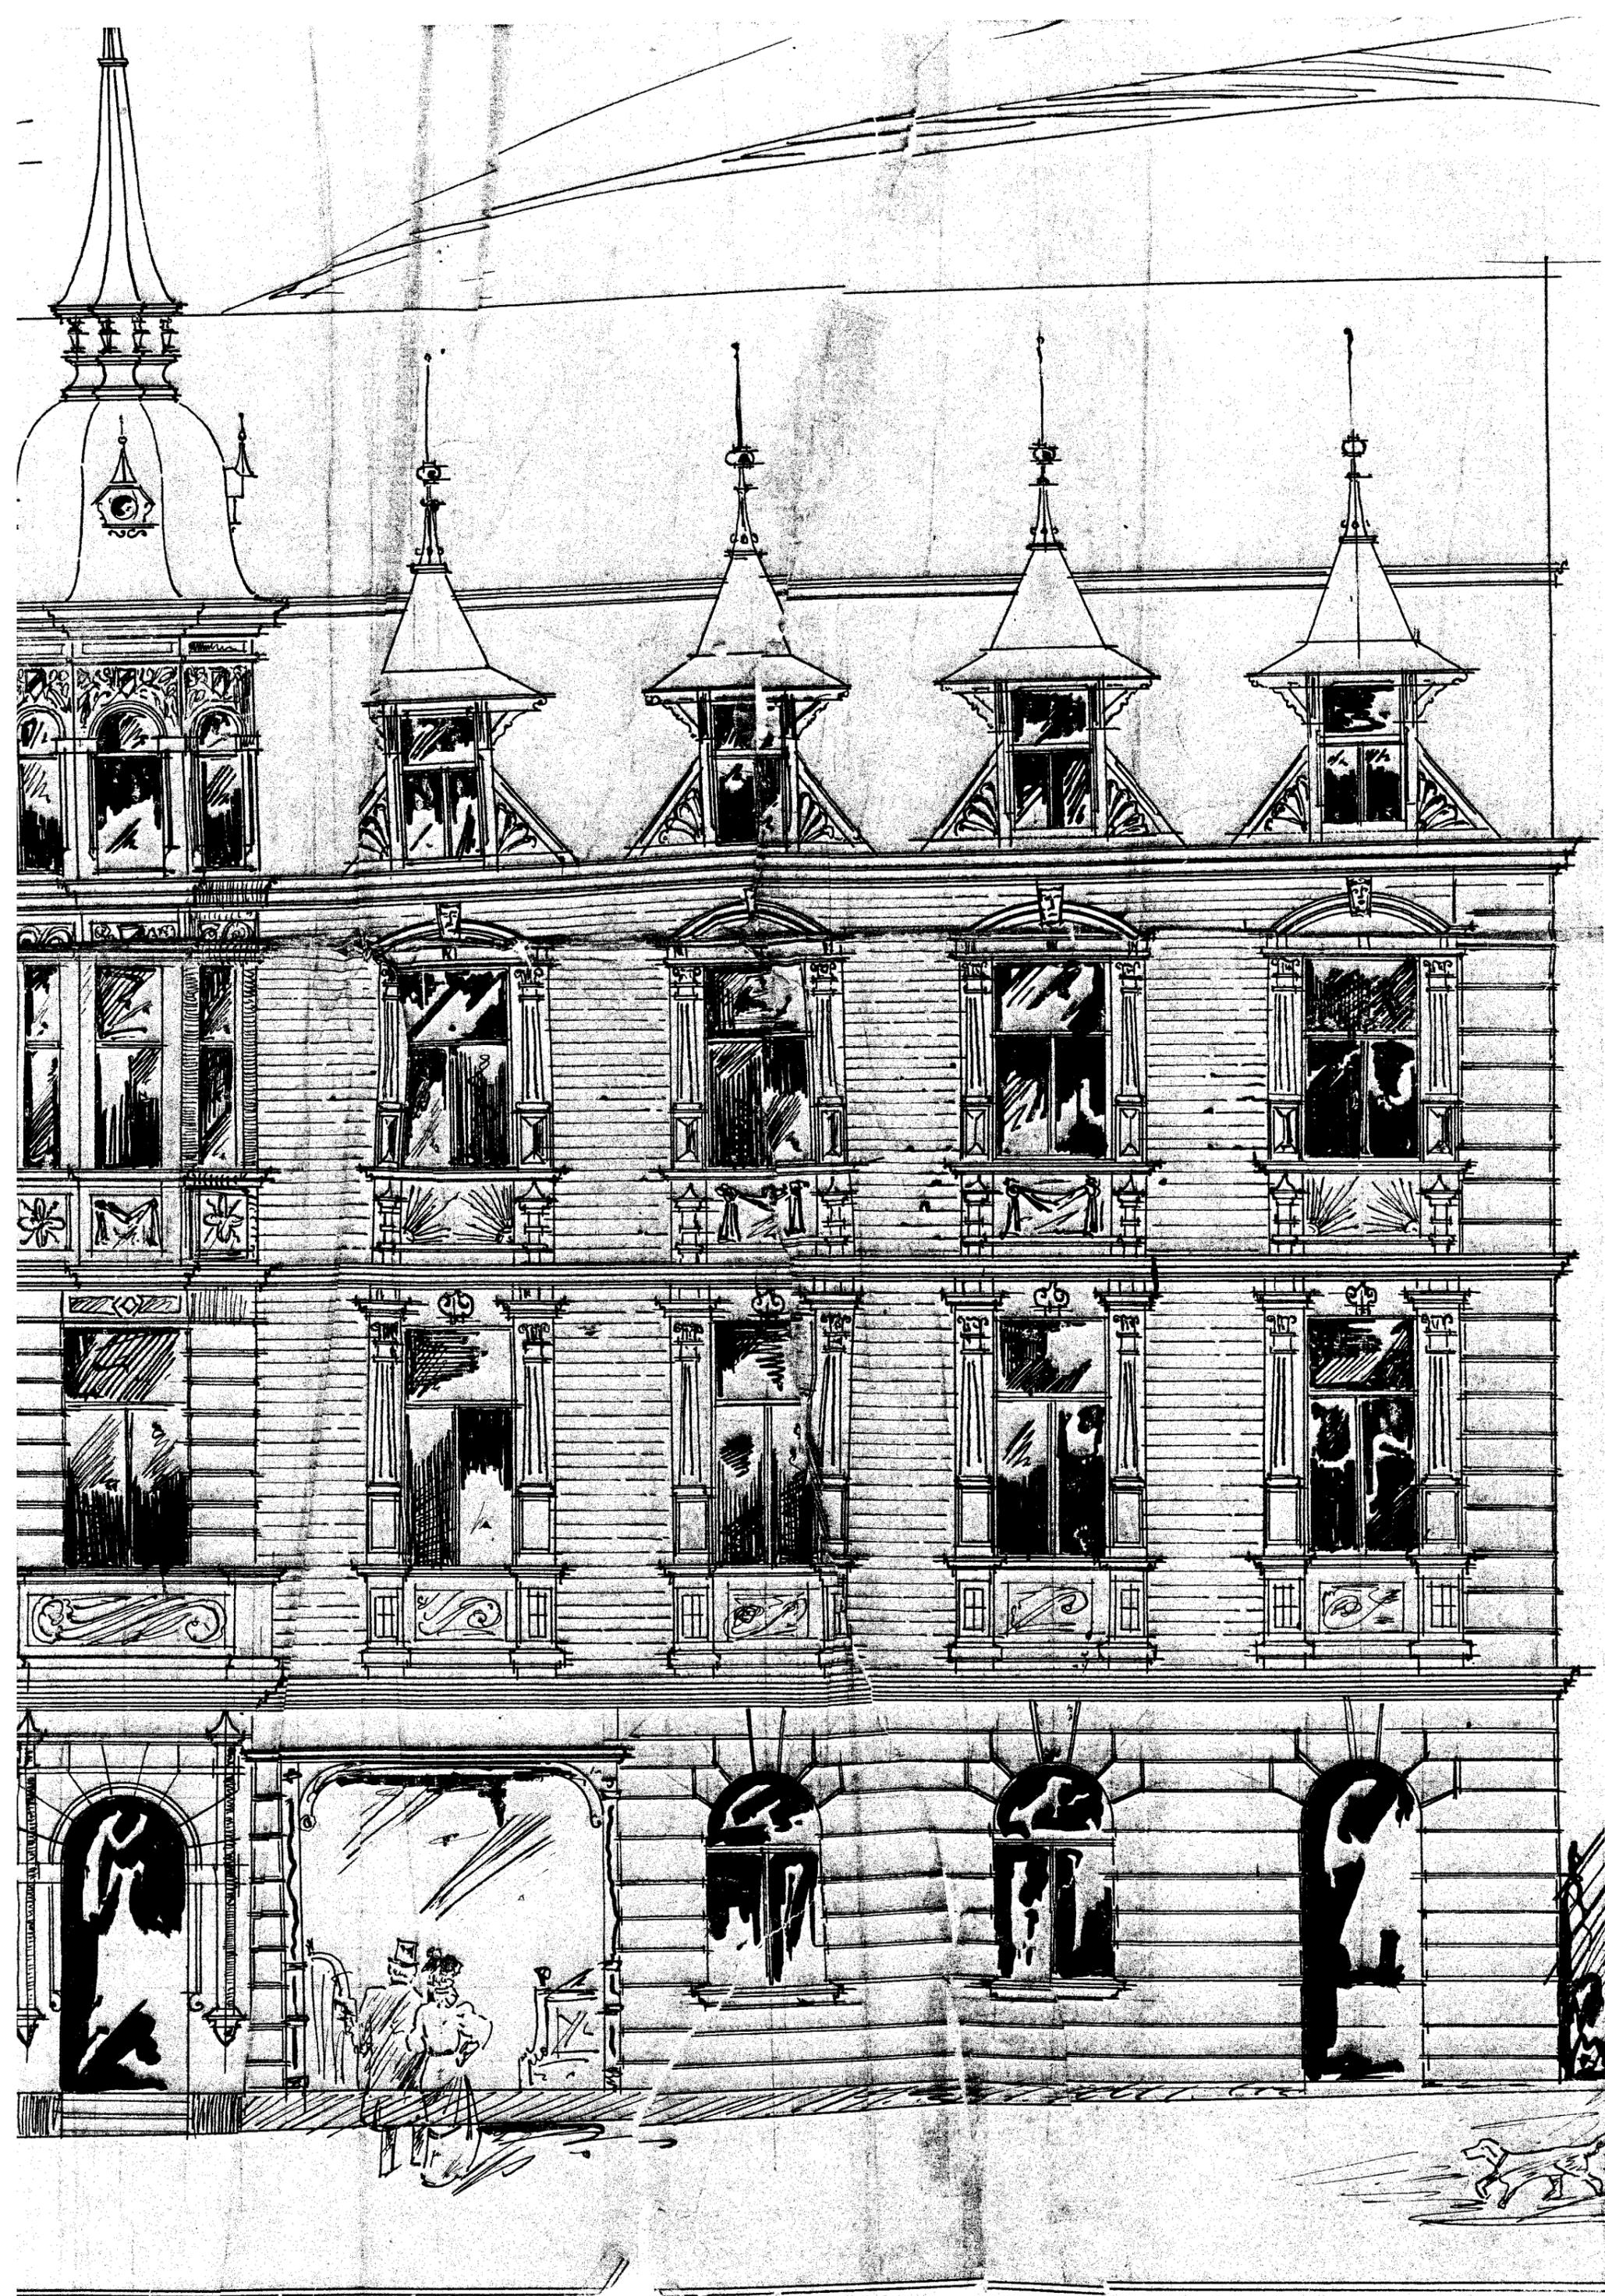


Betonmauerwerk

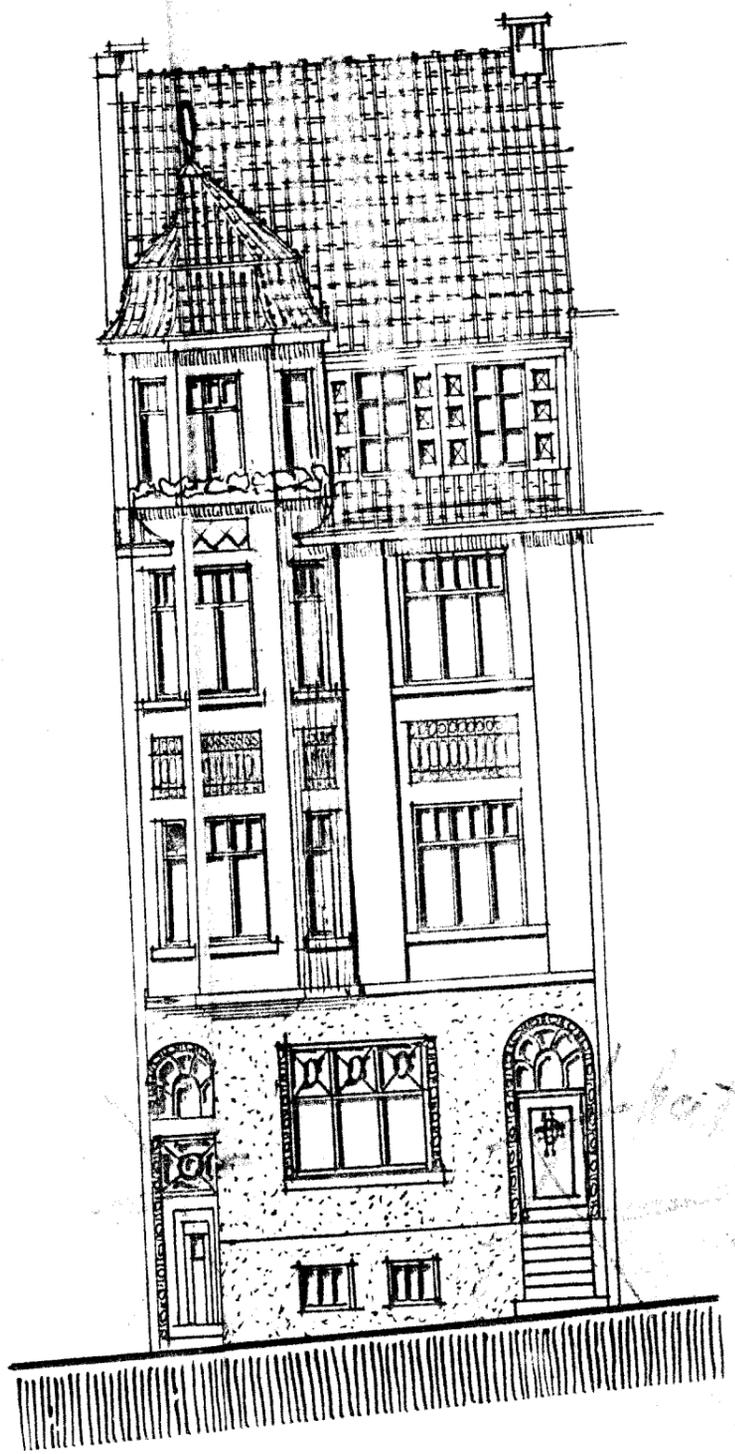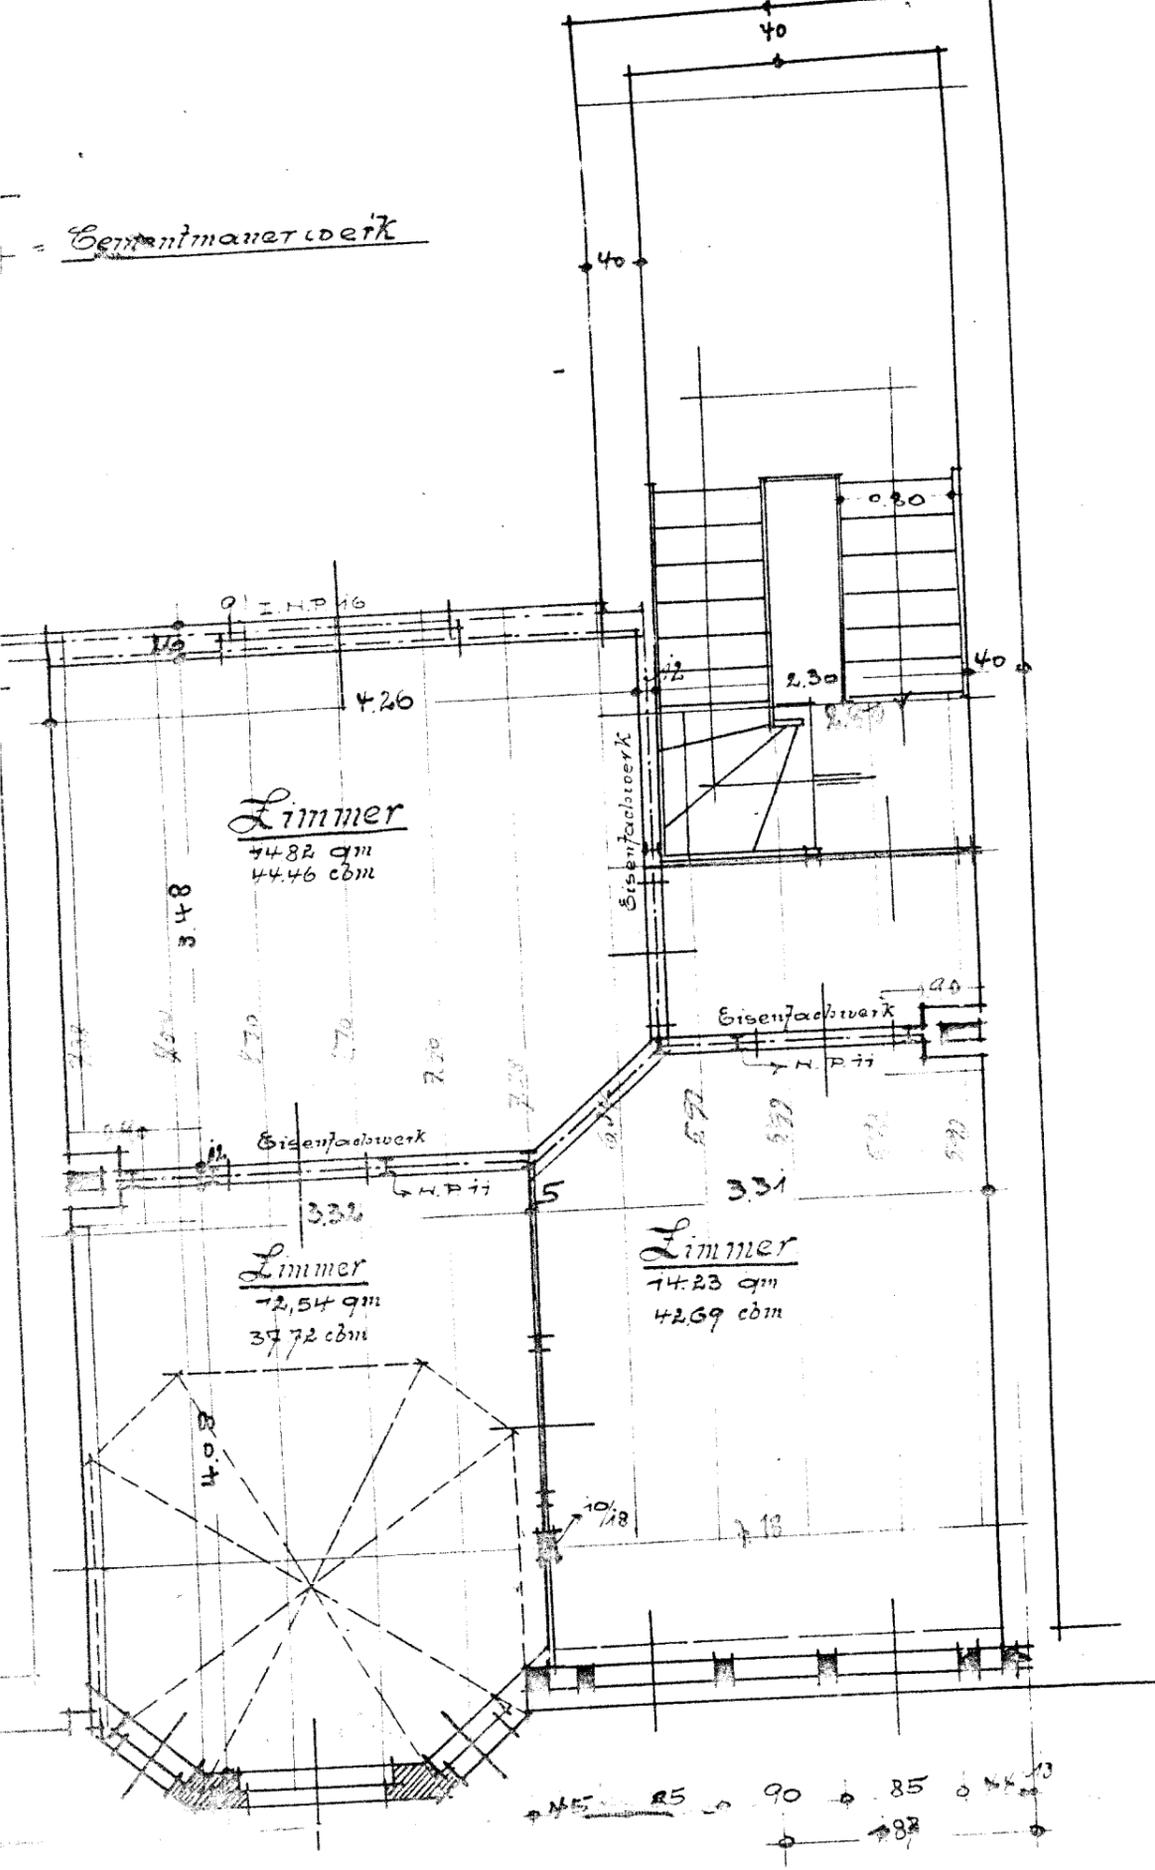

Strassenansicht 1:100


Dachgeschoss 1:50

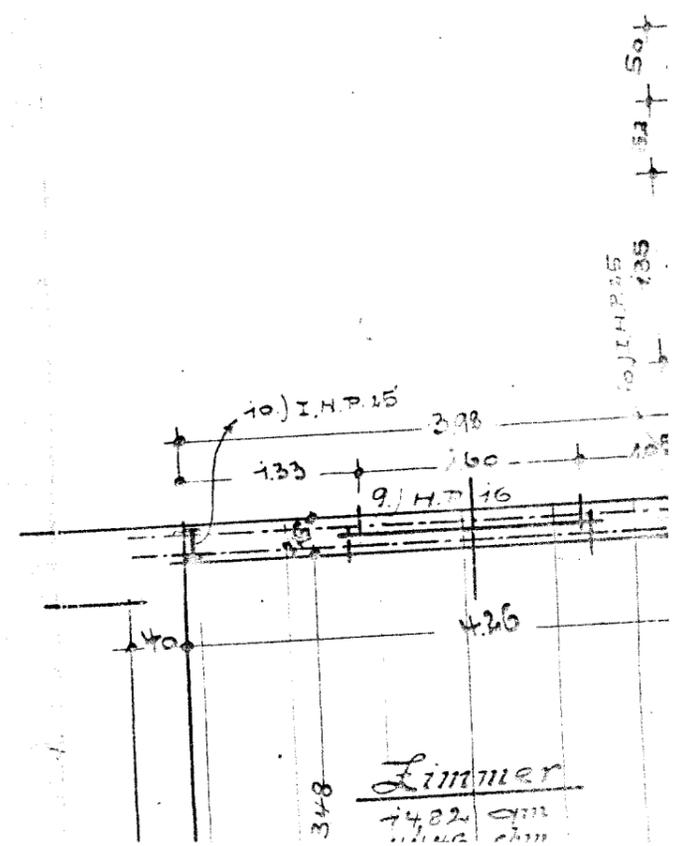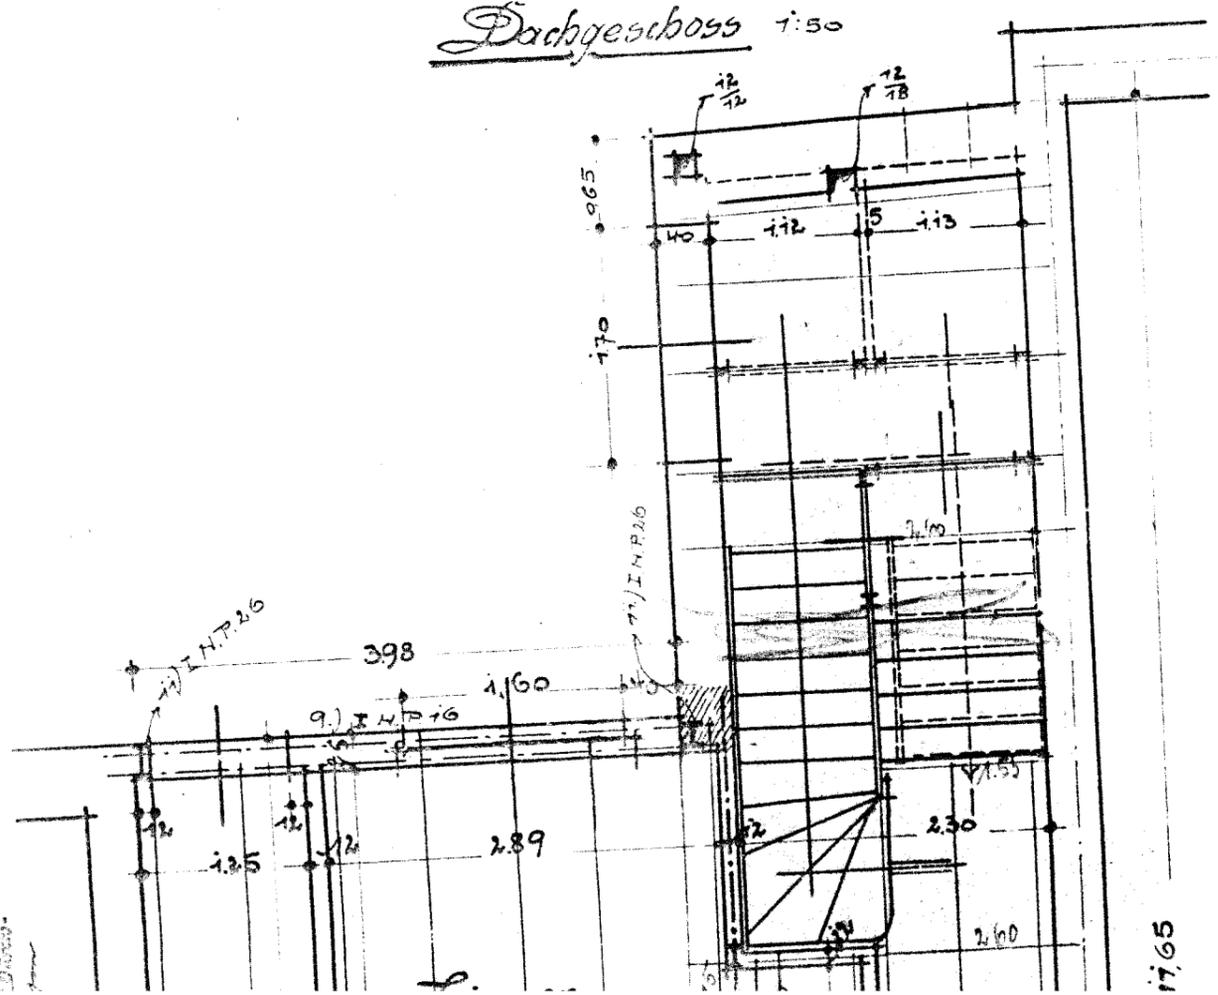

Zimmer 14.82 qm 44.46 cbm

10) I.N.P. 15 3.98 + 5.2 + 5.04 + 1.35

Handwritten title or label at the top of the upper drawing.

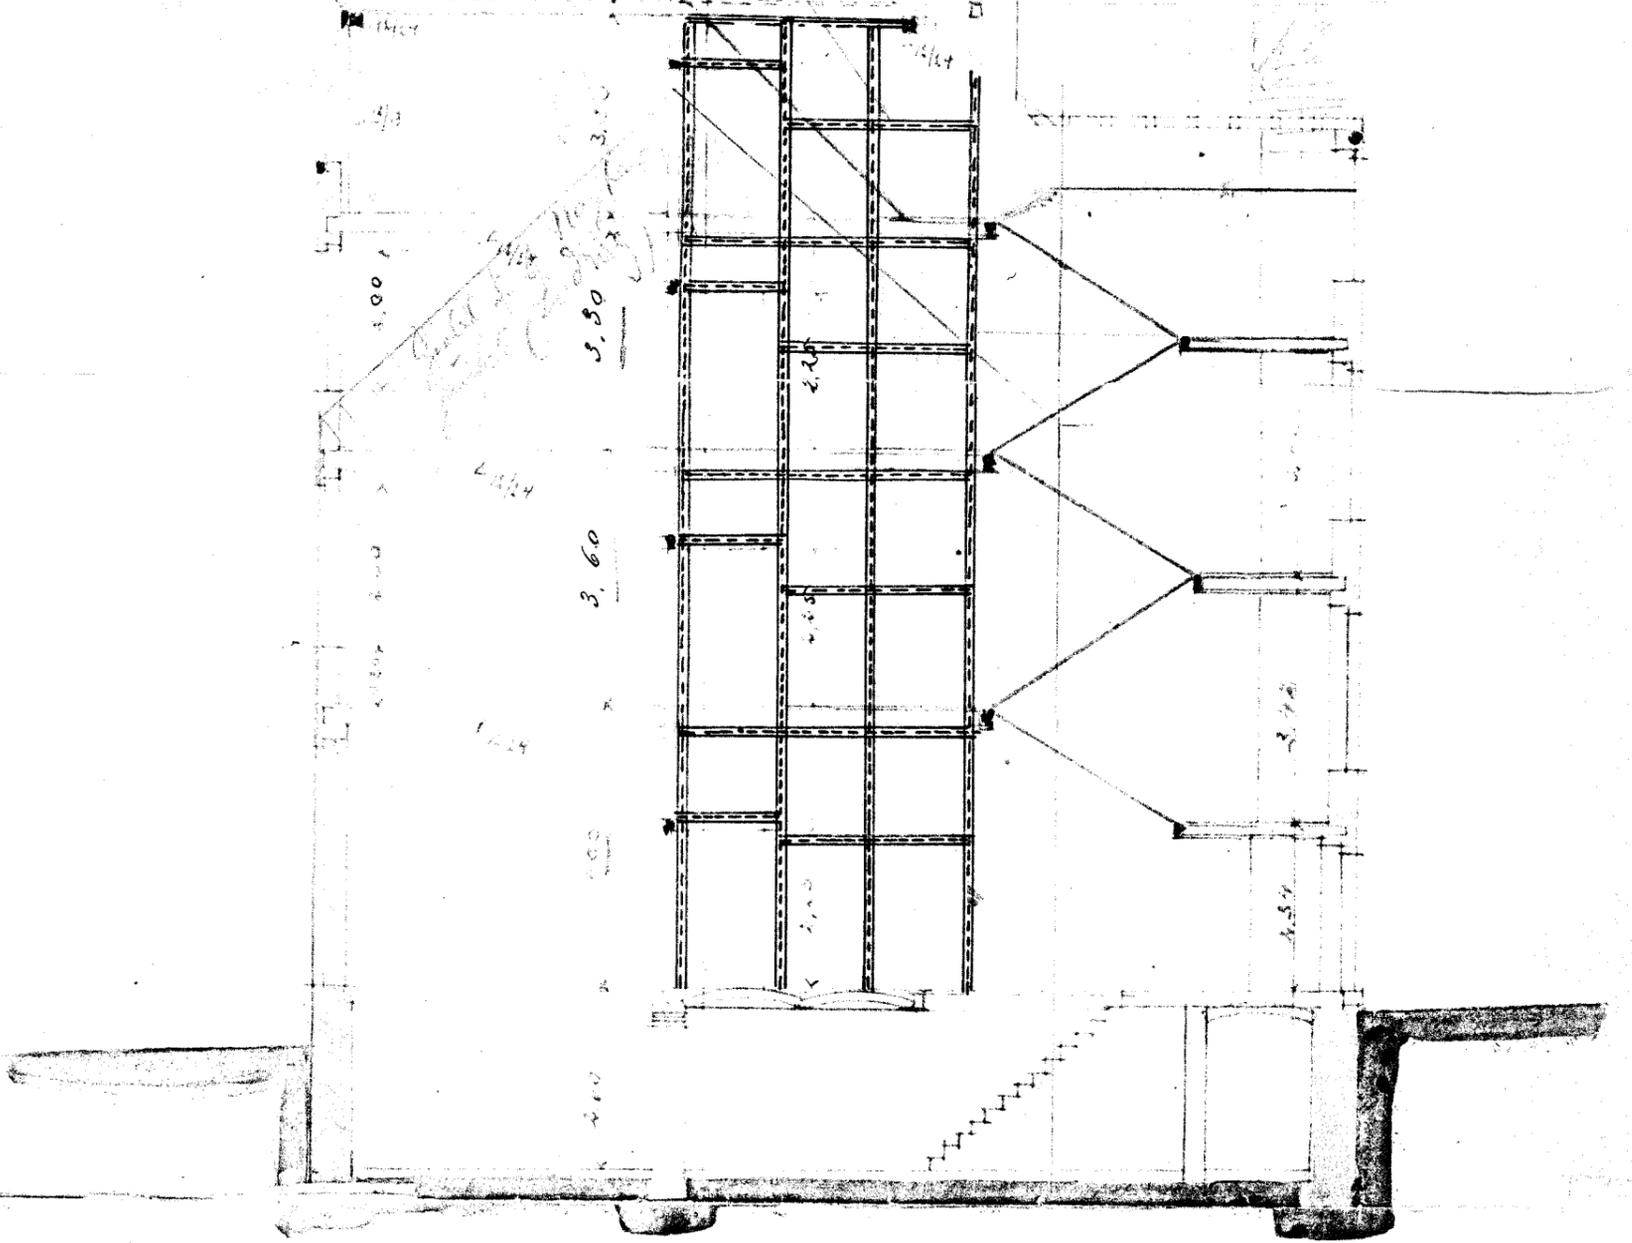

Handwritten title or label at the top of the lower drawing.

