


DIE GRUNDRISSGESTALTUNG

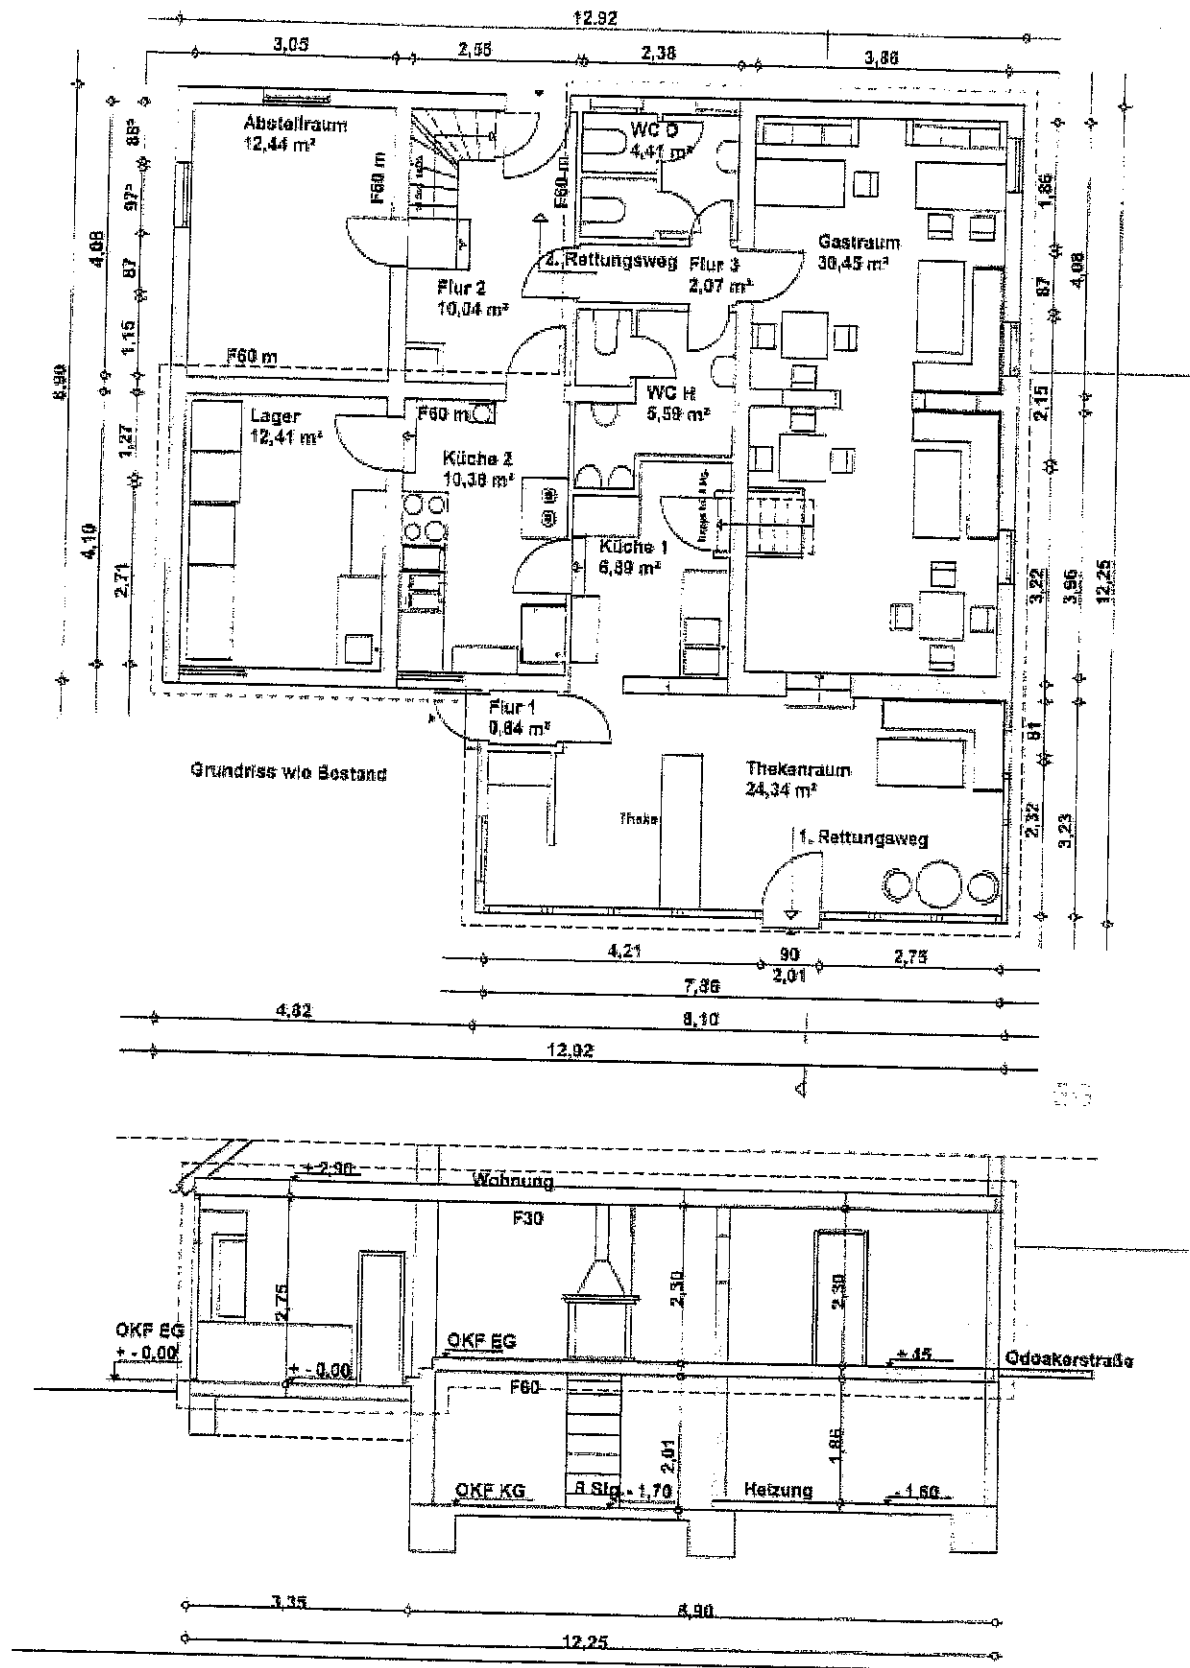

Der Grundriss dient ausschließlich nur zur räumlichen Orientierung