



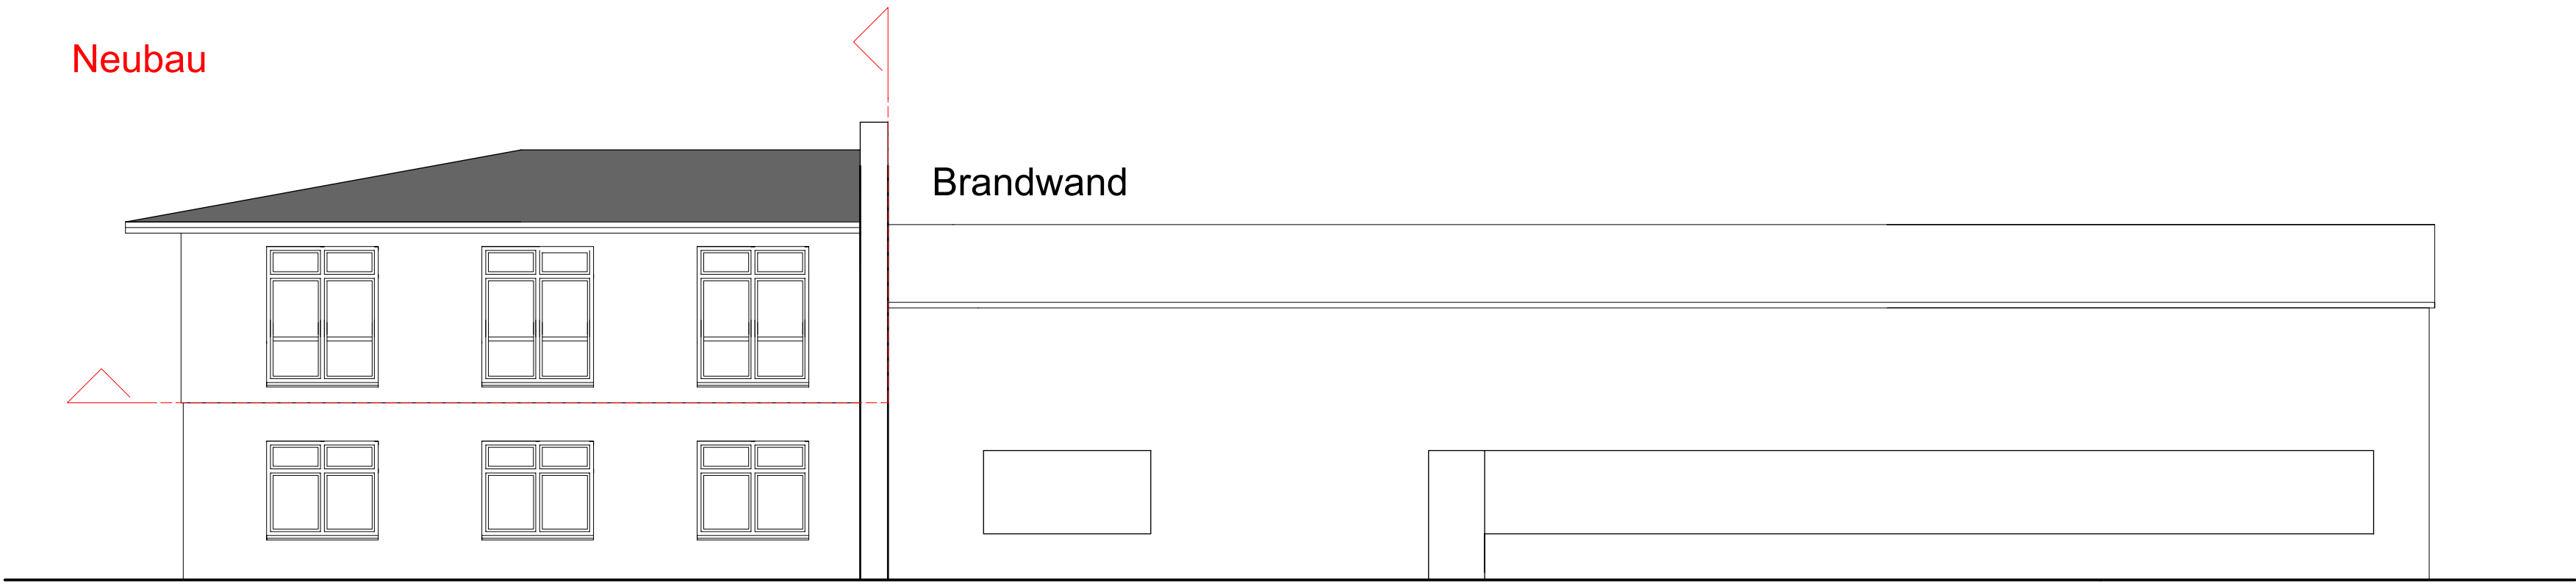

Süd - Ansicht

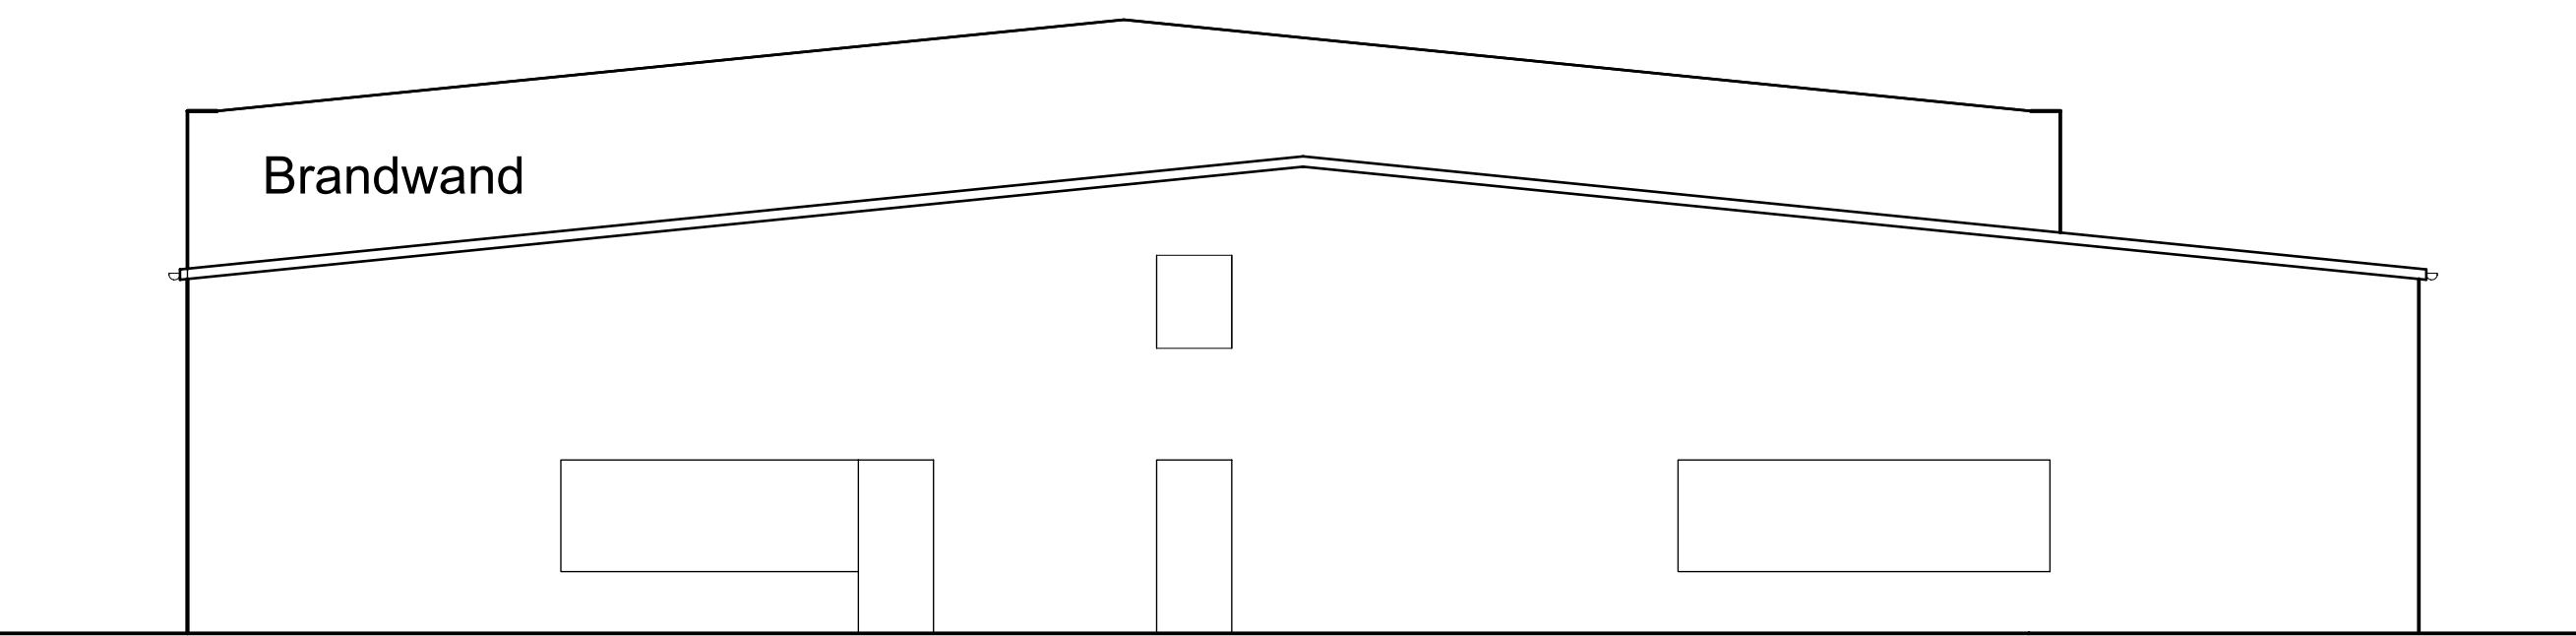

Ost - Ansicht



Nord - Ansicht




West - Ansicht



Erdgeschoss

Schnitt A-A

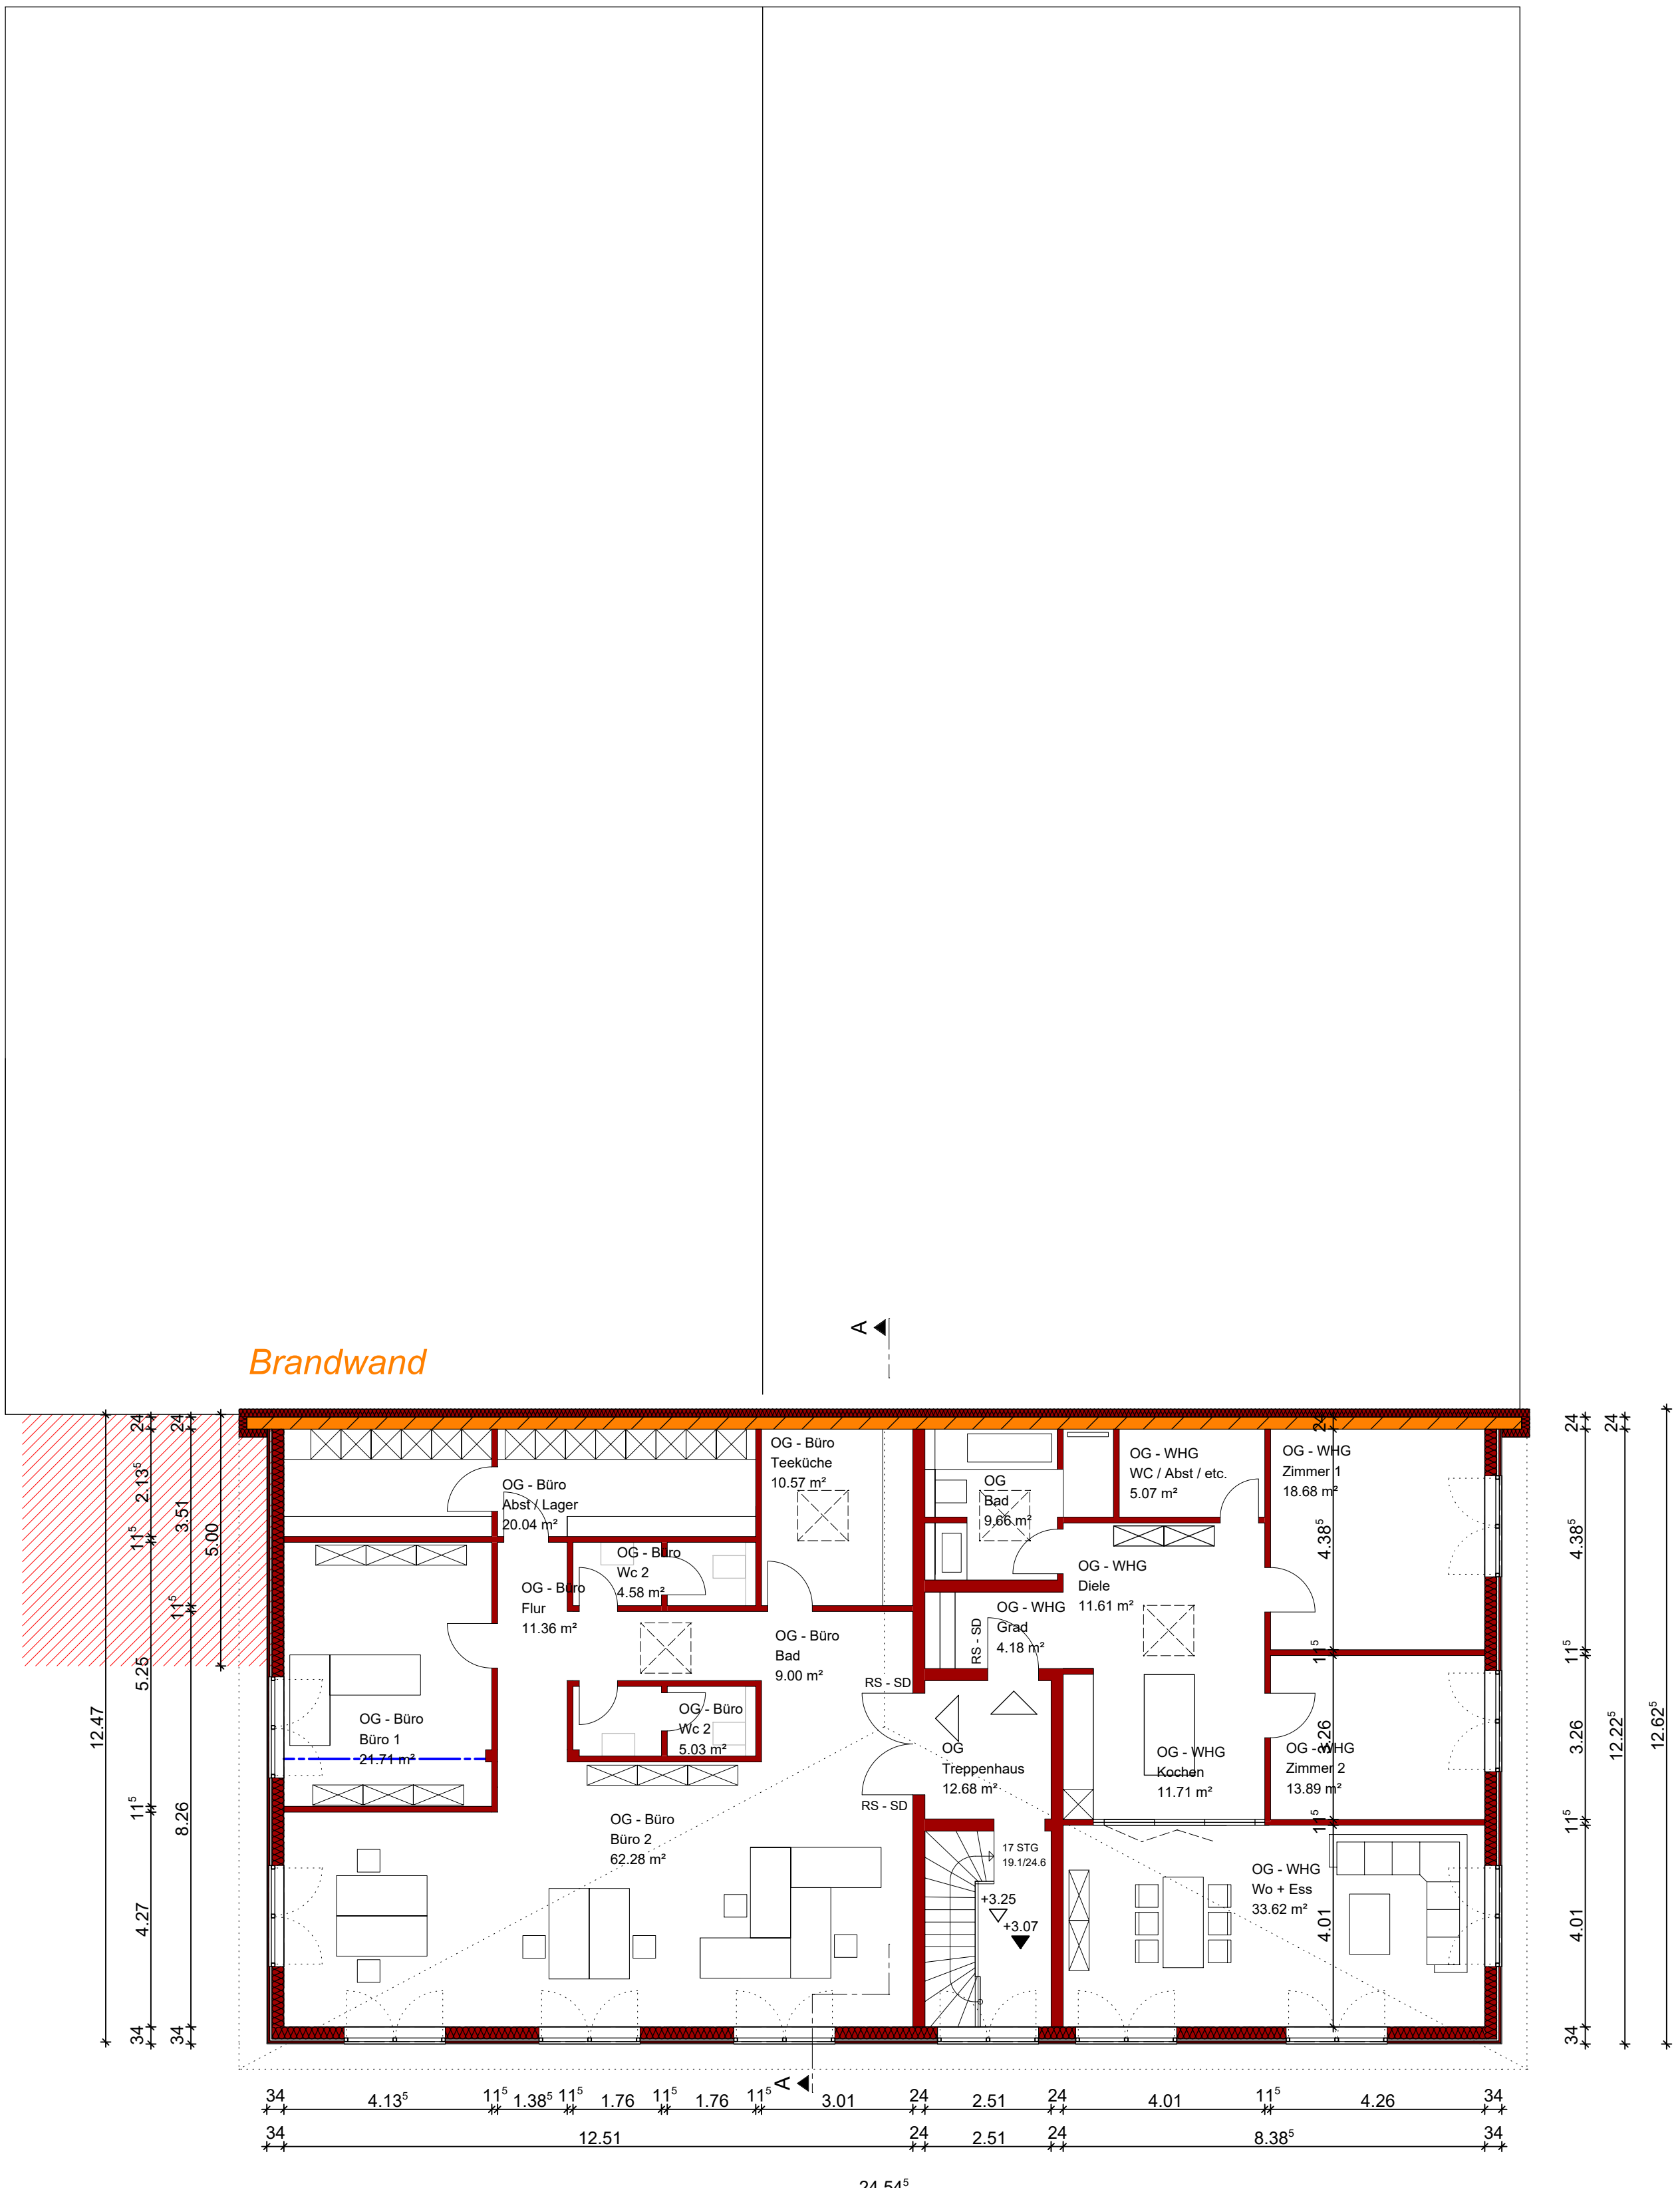

Obergeschoss - ZUGANG