


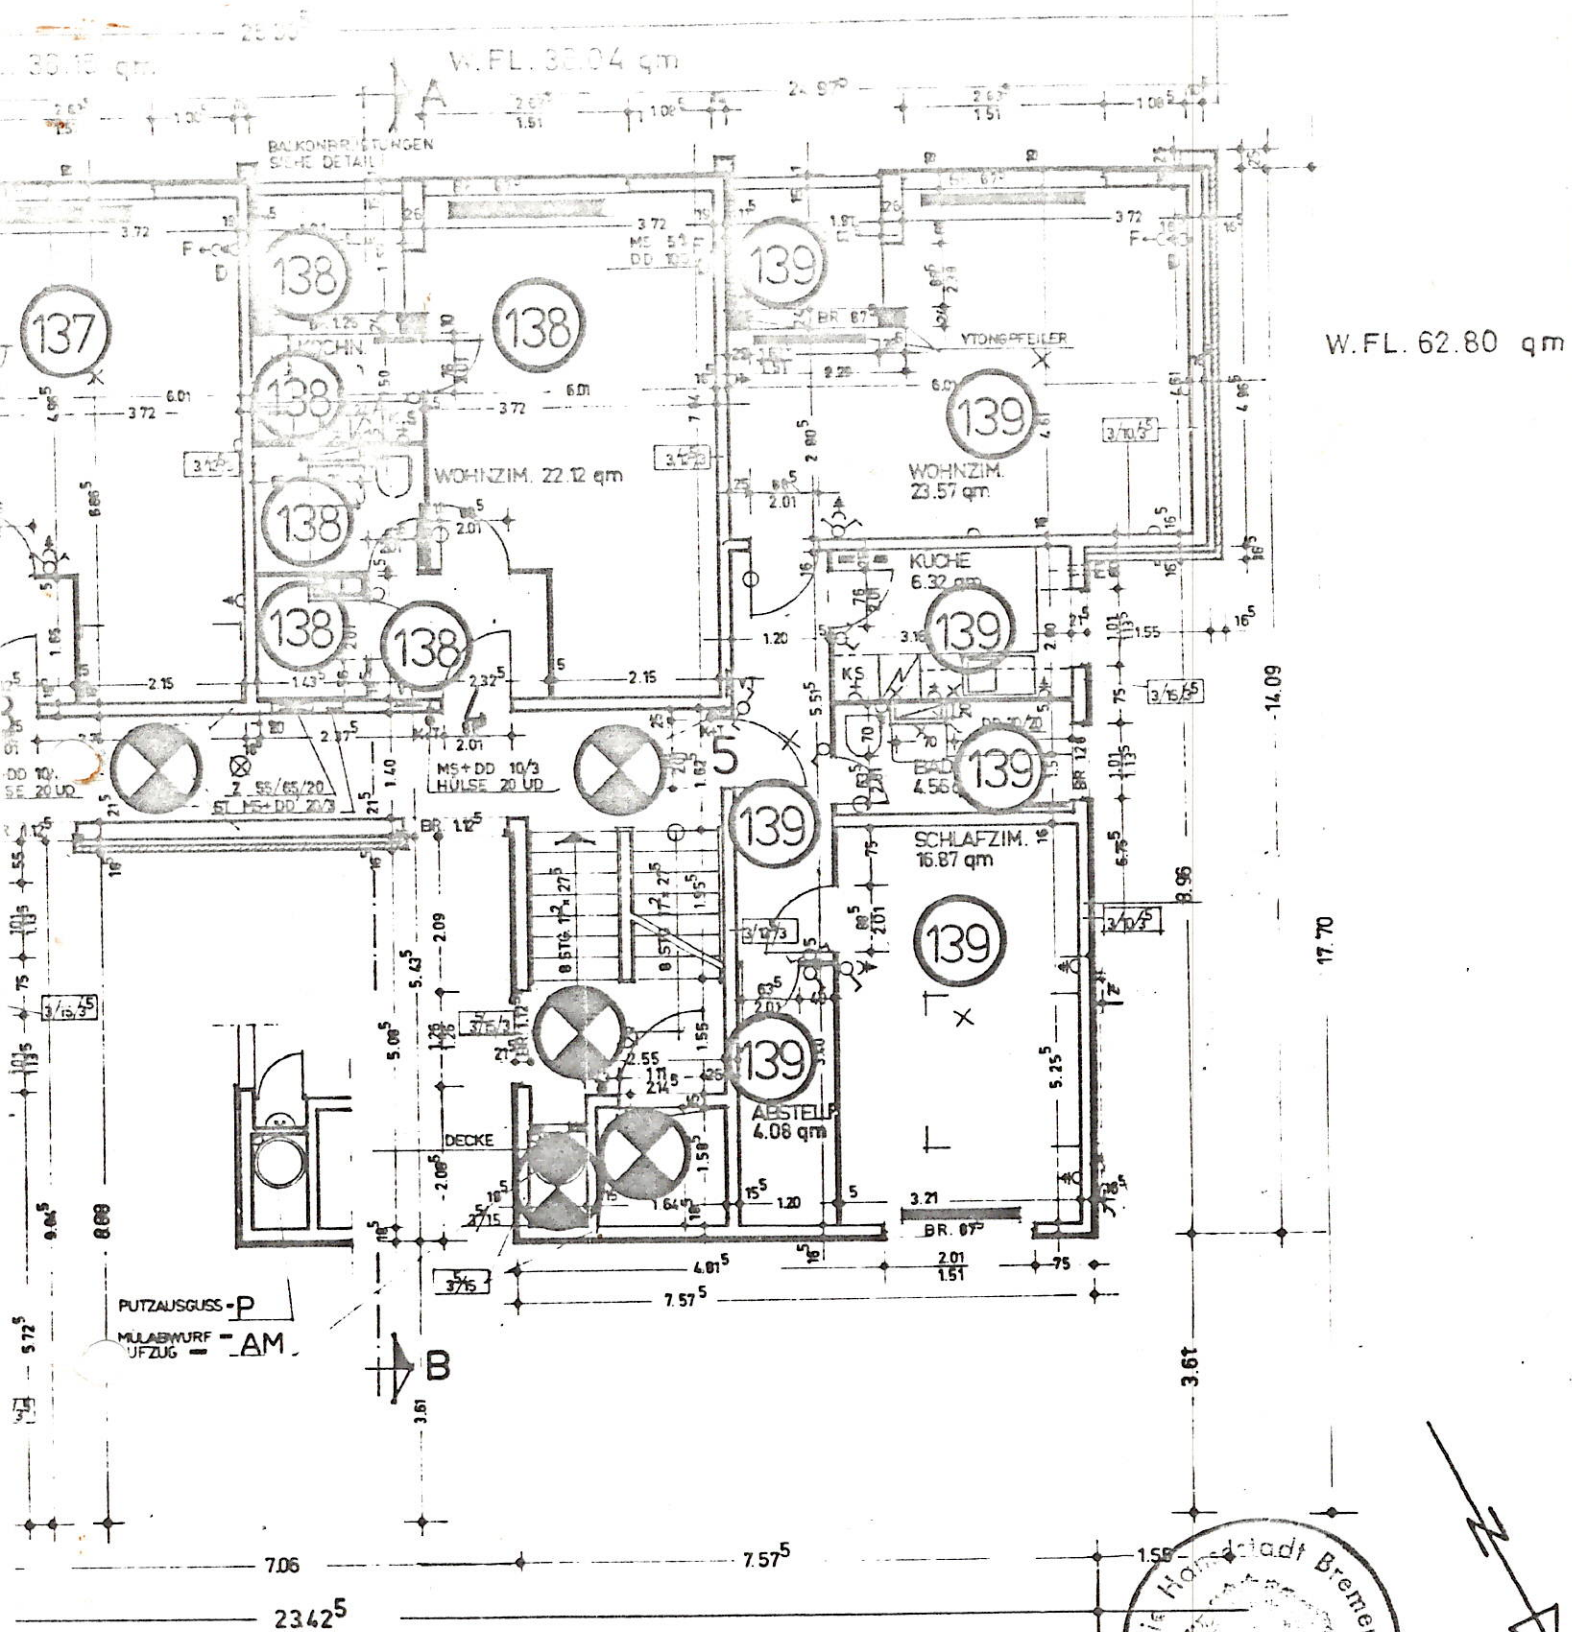

Nur gültig für
die Abgrenzung der
Grundbesitzung

Aufteilungsplan

Katastermäßige Bezeichnung Flur 65
Grundbuch von Bremen VI/VII - 58 Band
zugehörig zu Bescheinigung G.1/1918/374 vom

Bauordnungsamt
Im Auftrag:


Kyger

227/9

Flurstücke 151/17, 230/8.

Blatt 4907

29. April 1933

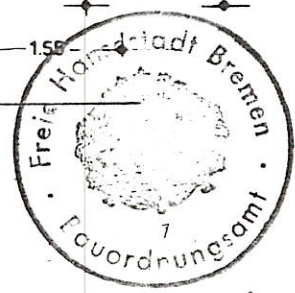

LEEUV

ENTWURF	
BAUHERR	
84	
BLOCK	
BAUWERK	
BAUTEIL	
M 1:100	GEZ
STATIK	

