

GRUNDRISS


M 1:50

Hinweis :

Höhen für OK FFB
und OK RFB der Bäder
sind mit der Bauleitung
abzustimmen!

LEGENDE:

-  NEUE GIPSKARTONWÄNDE
MIT INNENDÄMMUNG
 MAUERWERK
 ABRISSTEILE

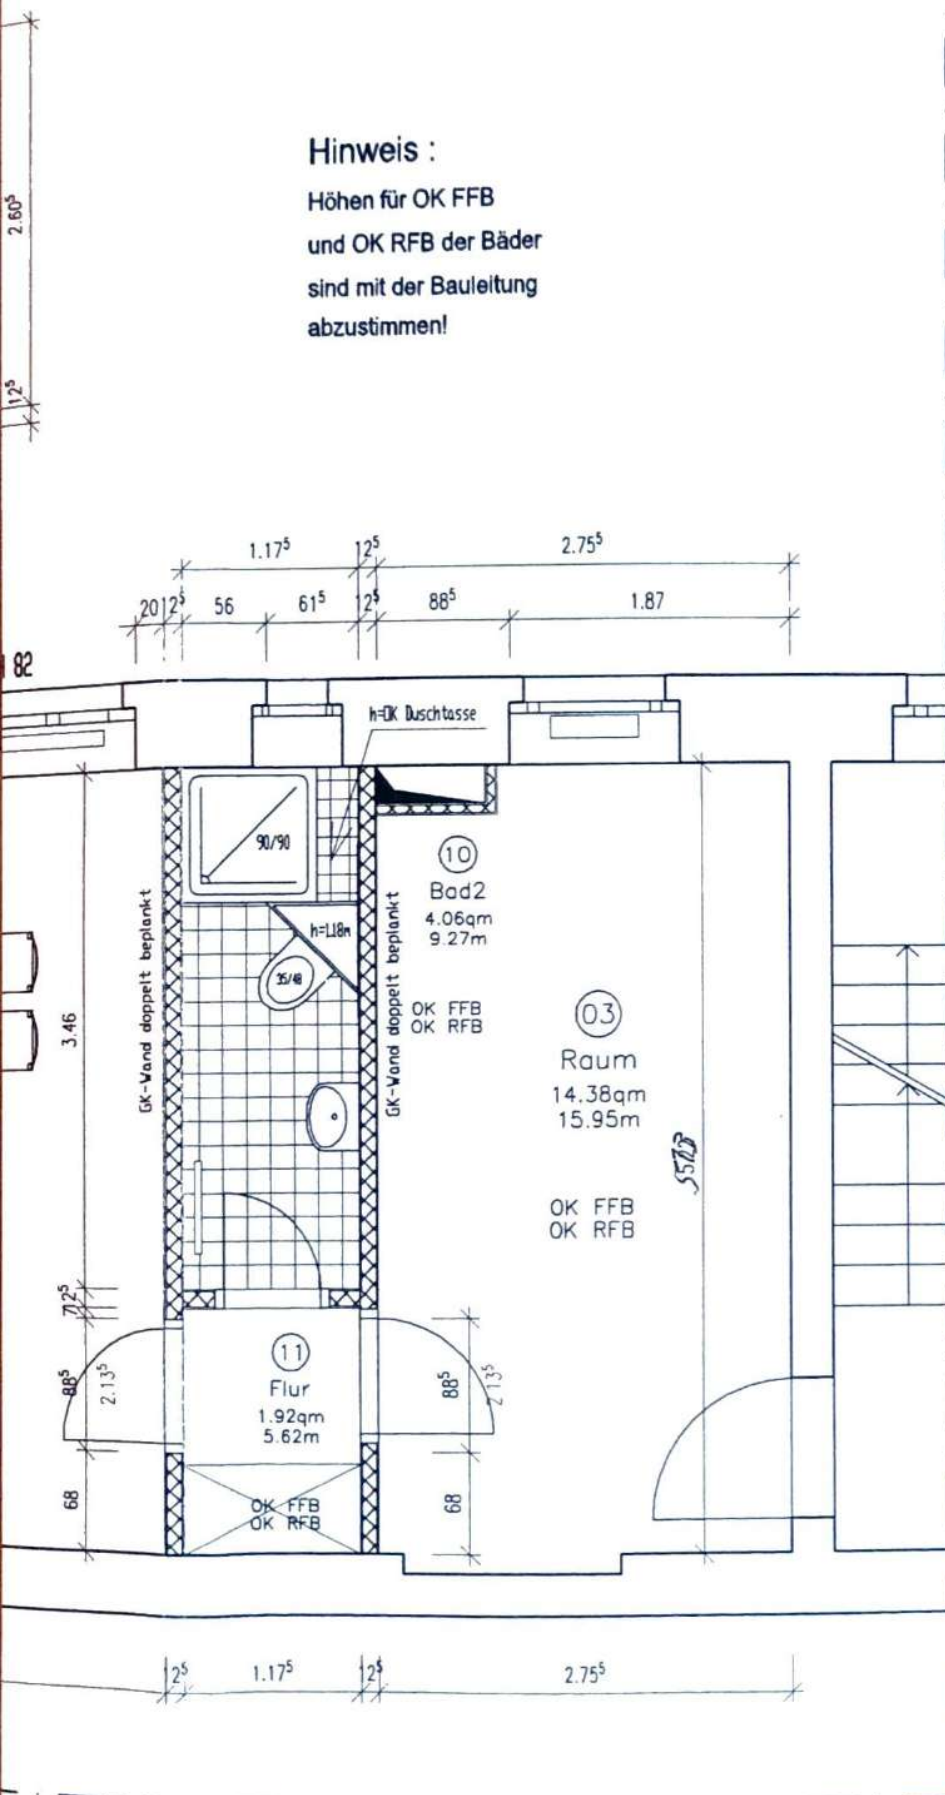

Projekt

Kyffhäuserstr. 11

Bauherr

Jutta Rosemeier
 Claus-Peter Rosemeier
 Eißholzstr. 11
 10781 Berlin
 Tel. 030/2153461

Planung

A.+C. Vering
 Albeistr. 34
 12159 Berlin
 Tel. 030/8516050

WOHNUNGS-
MODERNISIERUNG

Zeich. Nr. Ky-MO-02
 Datum 18.10.00
 Format :
 Index :
 Maßstab M 1:50
 Statik :
 Fachplaner Dipl.-Ing. C. Vering

Änderungsdatum	Art der Änderung :	Bearbeiter :

ÖFEN!

