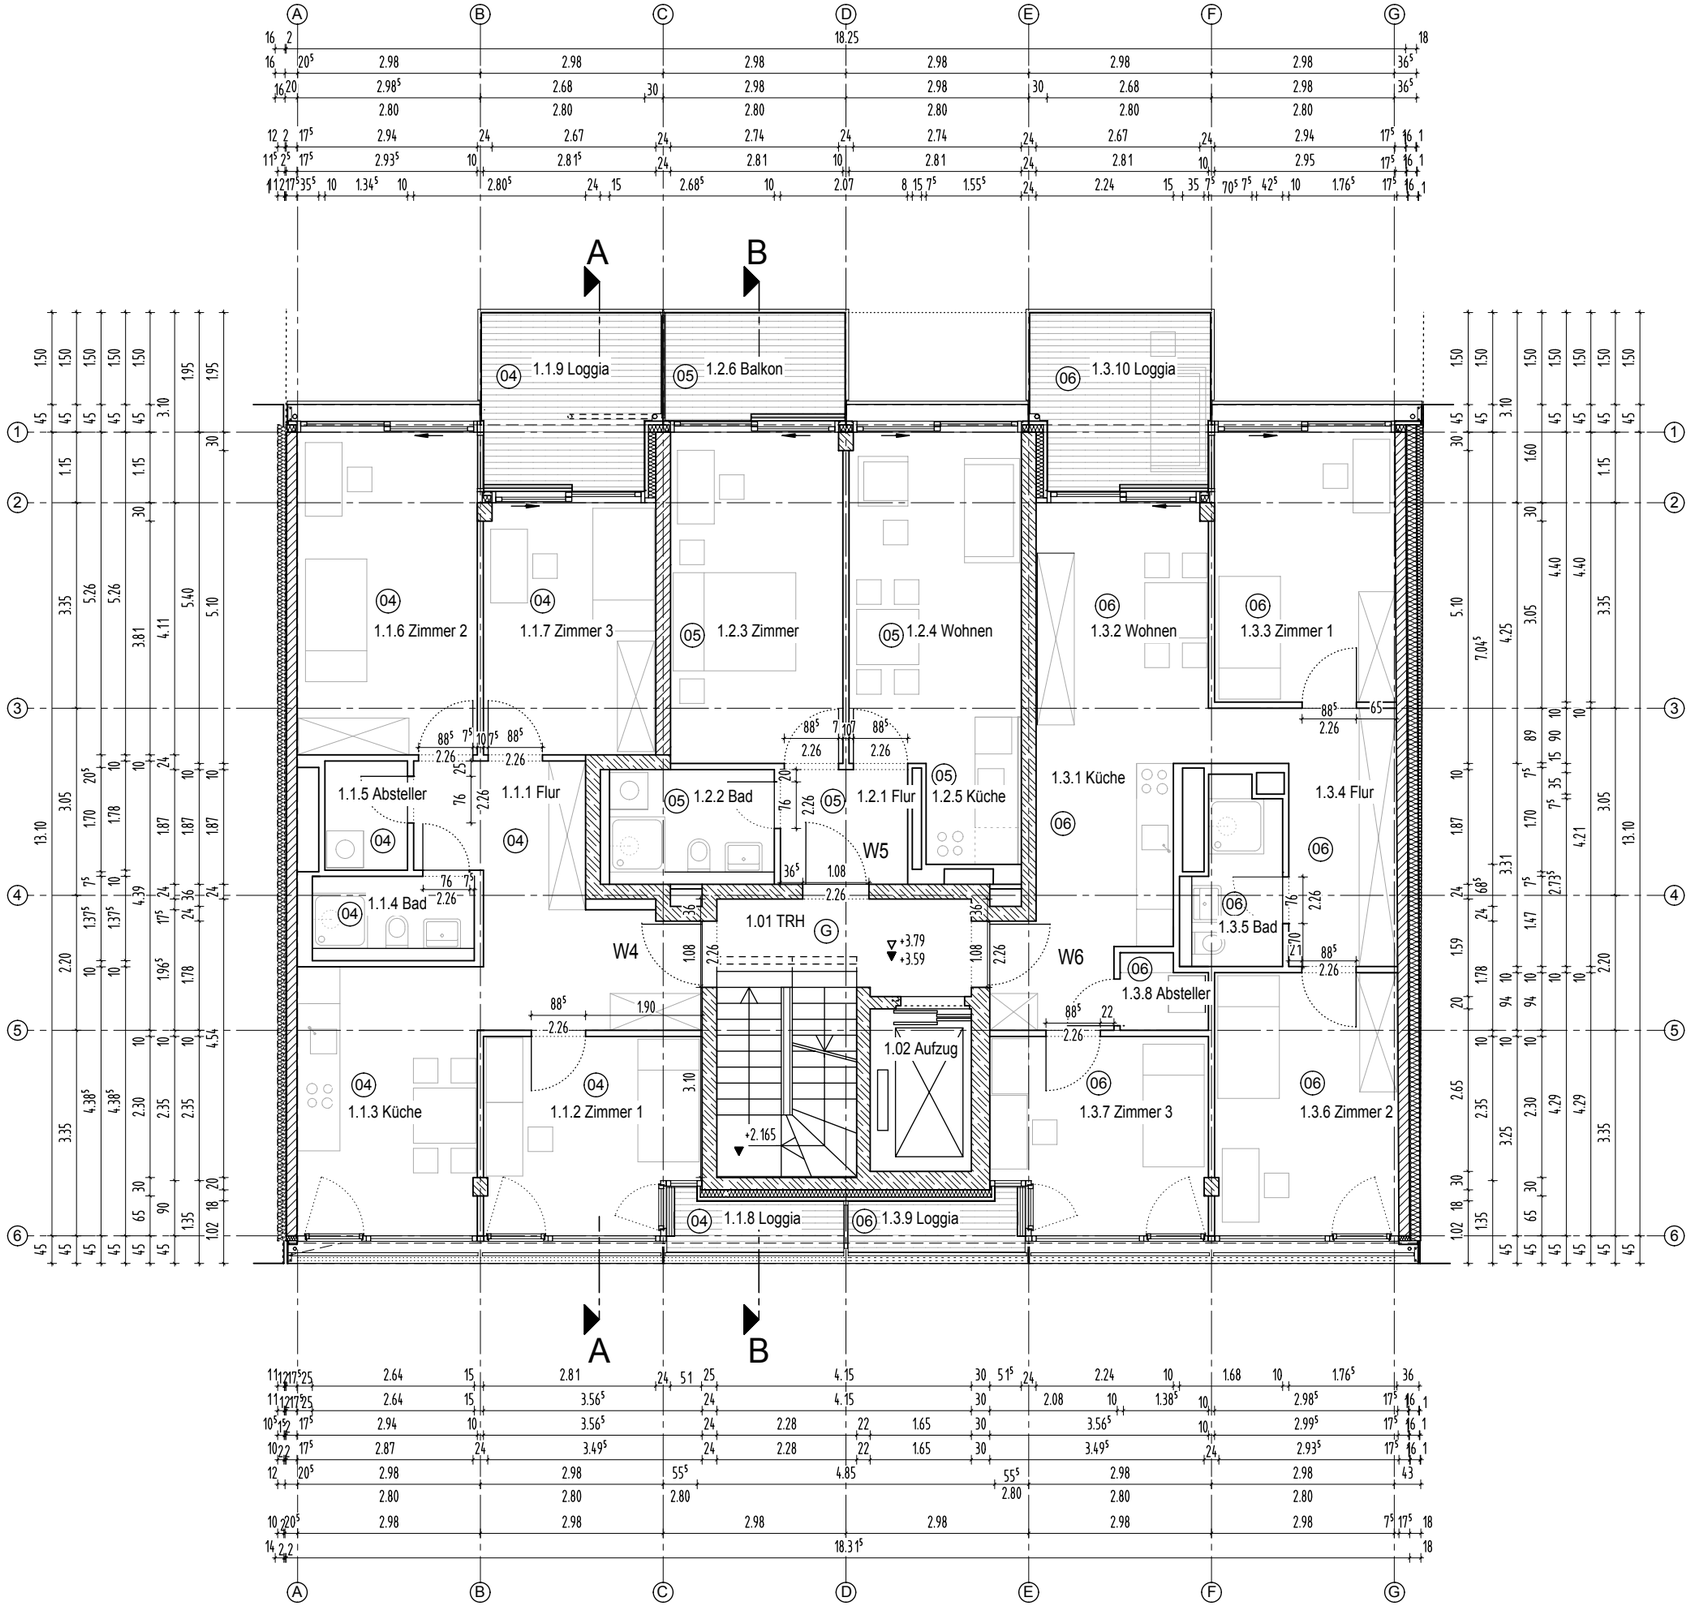

Stahlbeton

Mauerwerk

Dämmung

Trockenbau

OK Fertigfußboden
OK Rohdecke

oberhalb / vor Schnittebene /
Tür und Fensteraufschlag

M 1:100 0m 5m

0,00=35,23m über NHN
Aufzugskabineninnenmaß 2,10 x 1,15m

Bauherr

Neubau Wohnhaus
Heinrich 73 GbR
Vertreten durch
die Geschäftsführer
M.Leue und O.Bruns
c/o Günther Architekten
Gneisenaustr. 64
10961 Berlin

Architekten

roedig . schop *architekten gbr*

Obentrautstraße 72
10963 Berlin
T 030-219626610 F 030-219626629
E info@roedig-schop.de
www.roedig-schop.de

Bauvorhaben

HEINRICH
Heinrich-Heine-Str.73
10179 Berlin-Mitte

Planinhalt

Grundriss 1.OG

Datum	Maßstab
24.04.2015	1:100
Bearbeitung	**Index**
MB	
Blattgröße	**Blattnummer**
297x420 mm	TE.100.03