


1.OG Rechts Wohnung 03 3 Zi-Whg.

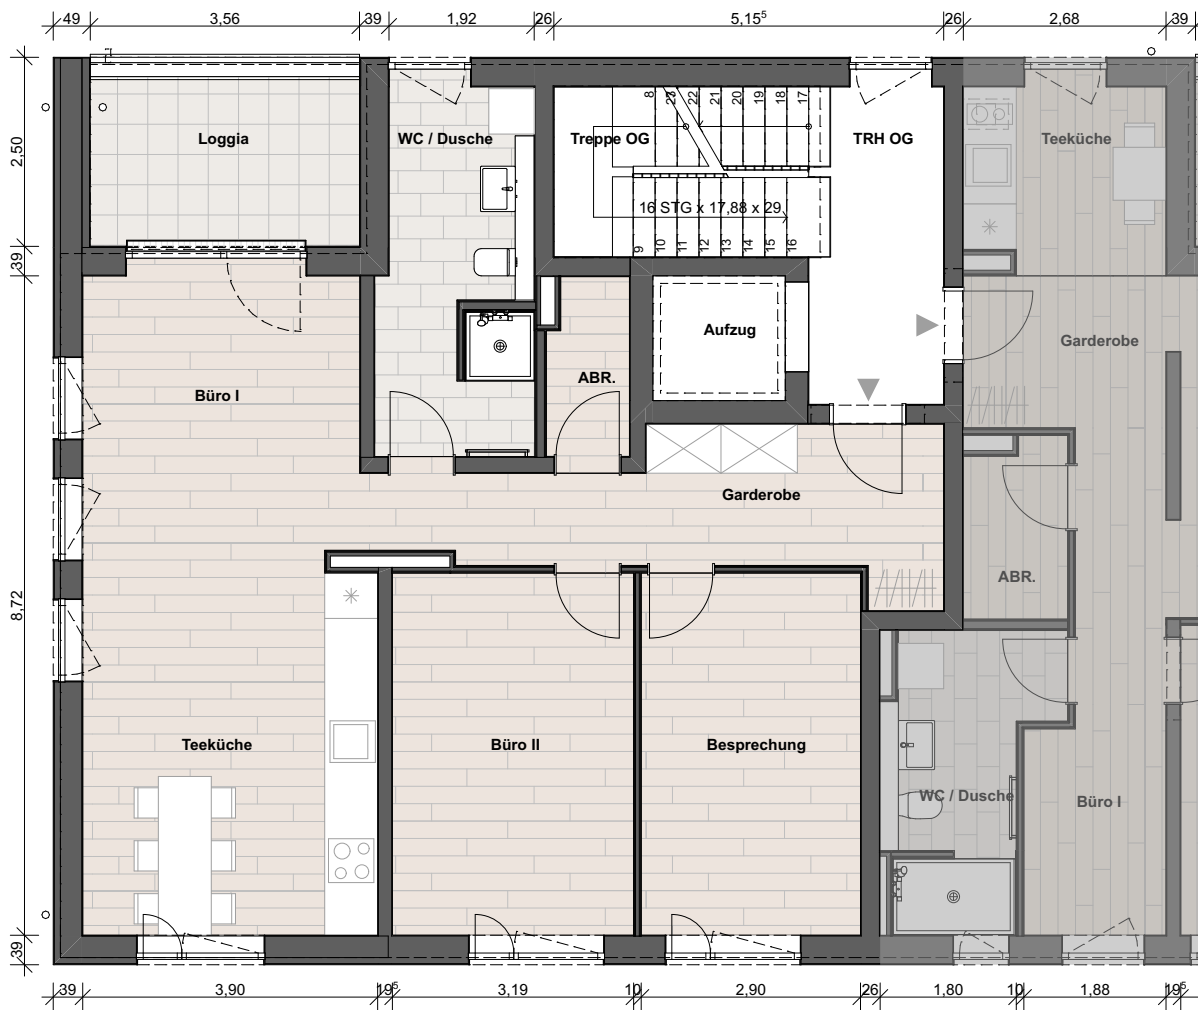

Garderobe	12,32m ²
ABR.	2,48m ²
WC/Dusche	9,58m ²
Büro I	14,26m ²
Teeküche	18,68m ²
Büro II	15,28m ²
Besprechung	13,89m ²

Wohnfläche	86,49m ²
Loggia (7,98m ² davon 25%)	2,00m ²
Wohnfläche gesamt	88,49m²

Eine bauliche Abweichung von bis zu 3% der Maßangaben gilt als nicht wesentlich.
Die dargestellte Möblierung und Ausstattung sind kein Bestandteil der geschuldeten Leistung und des Mietvertrags.

Maßstab 1:100
0m 5m