



Güstrower Straße 93

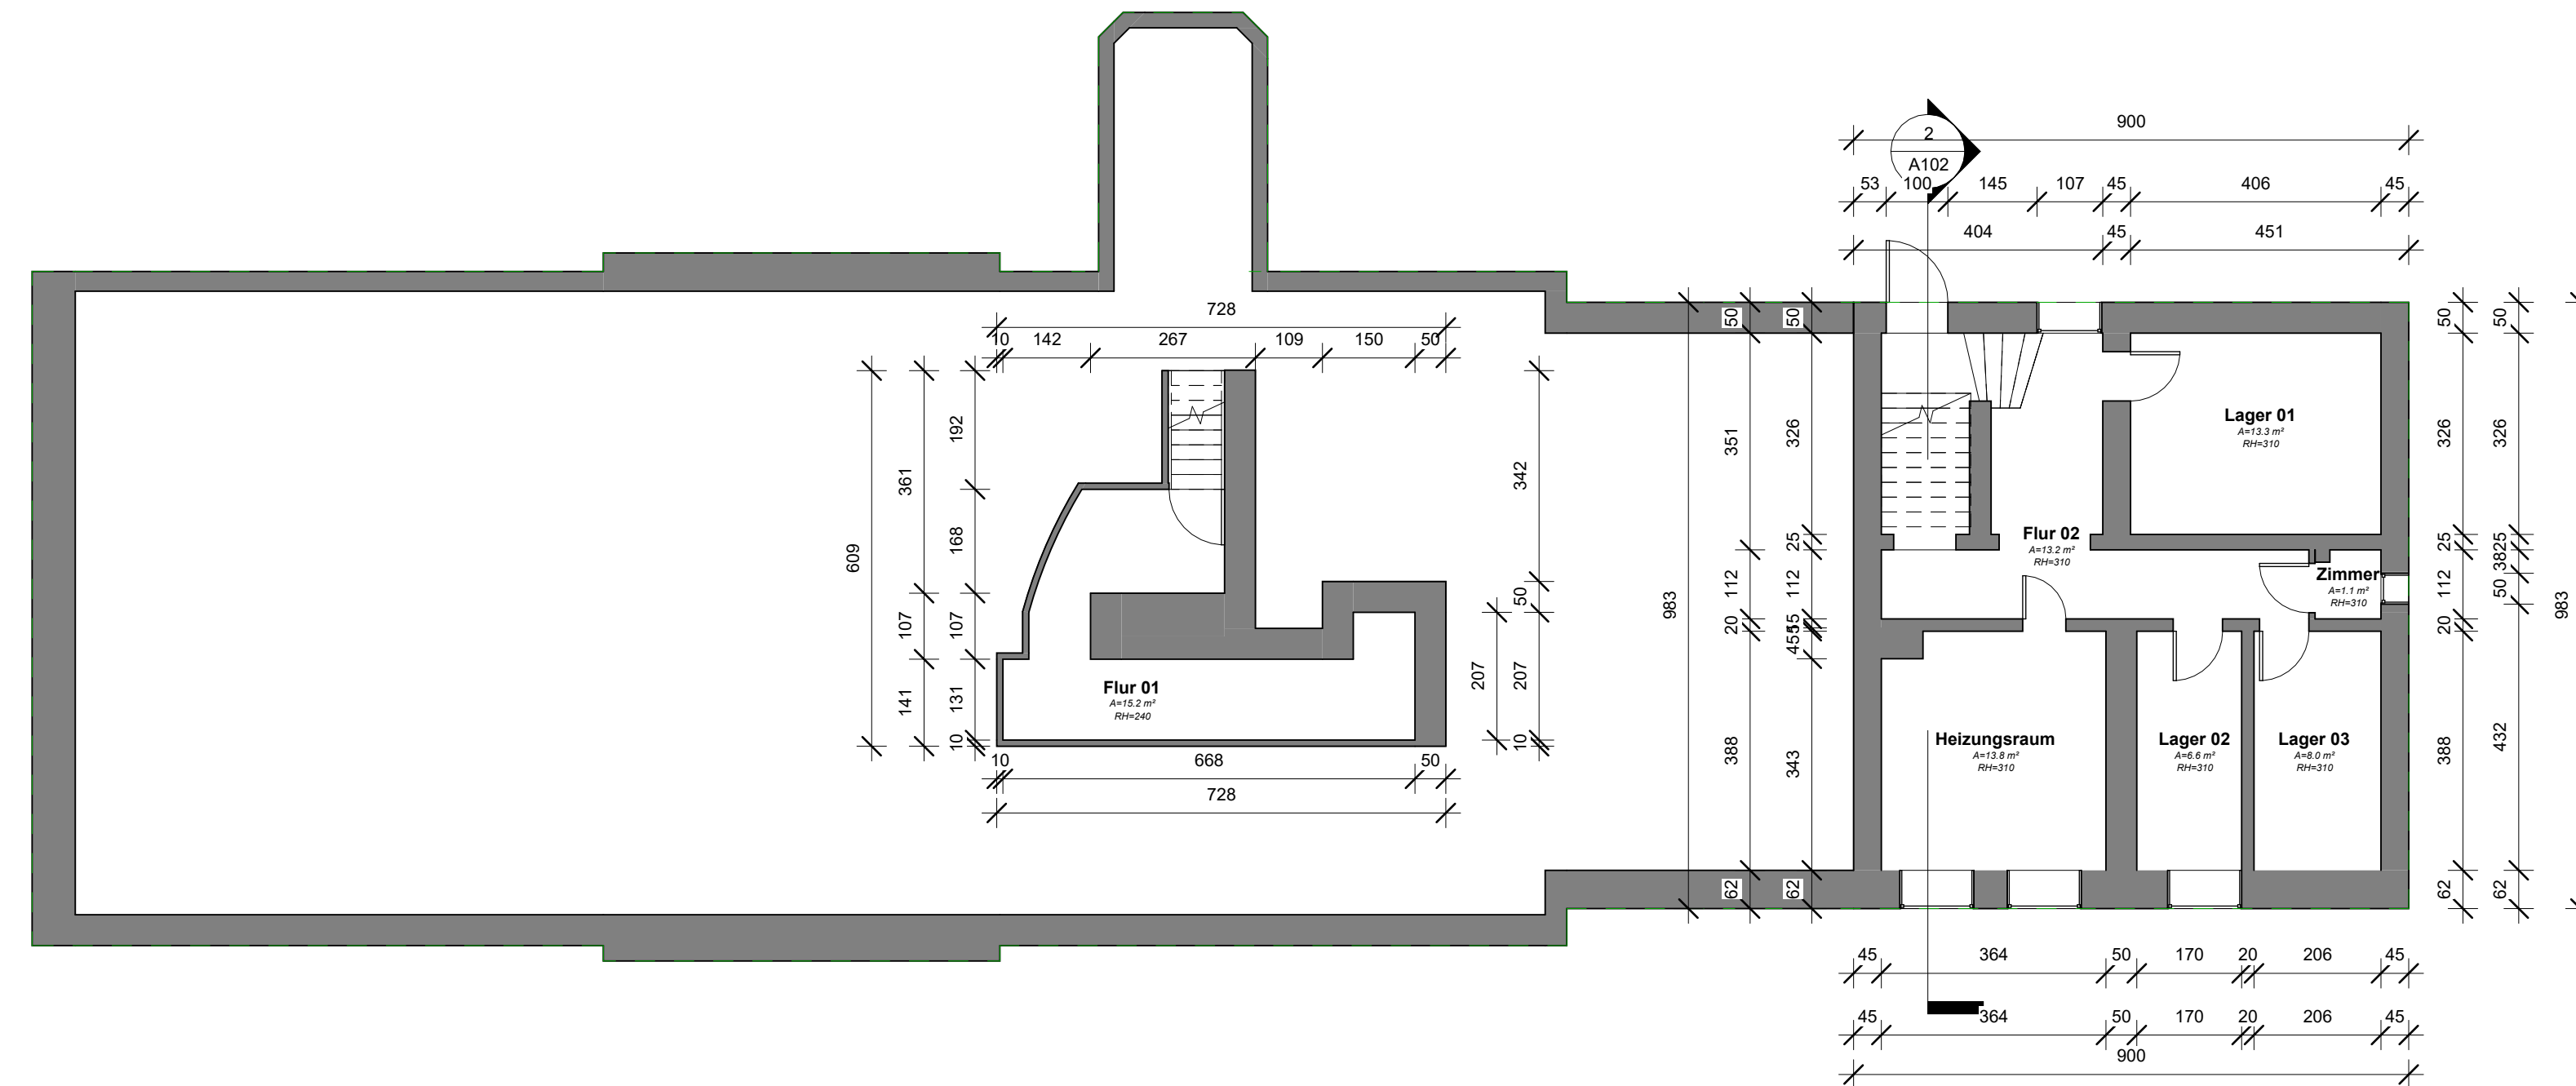


1 Kellergeschoss
1 : 100




2 Erdgeschoss
1 : 100

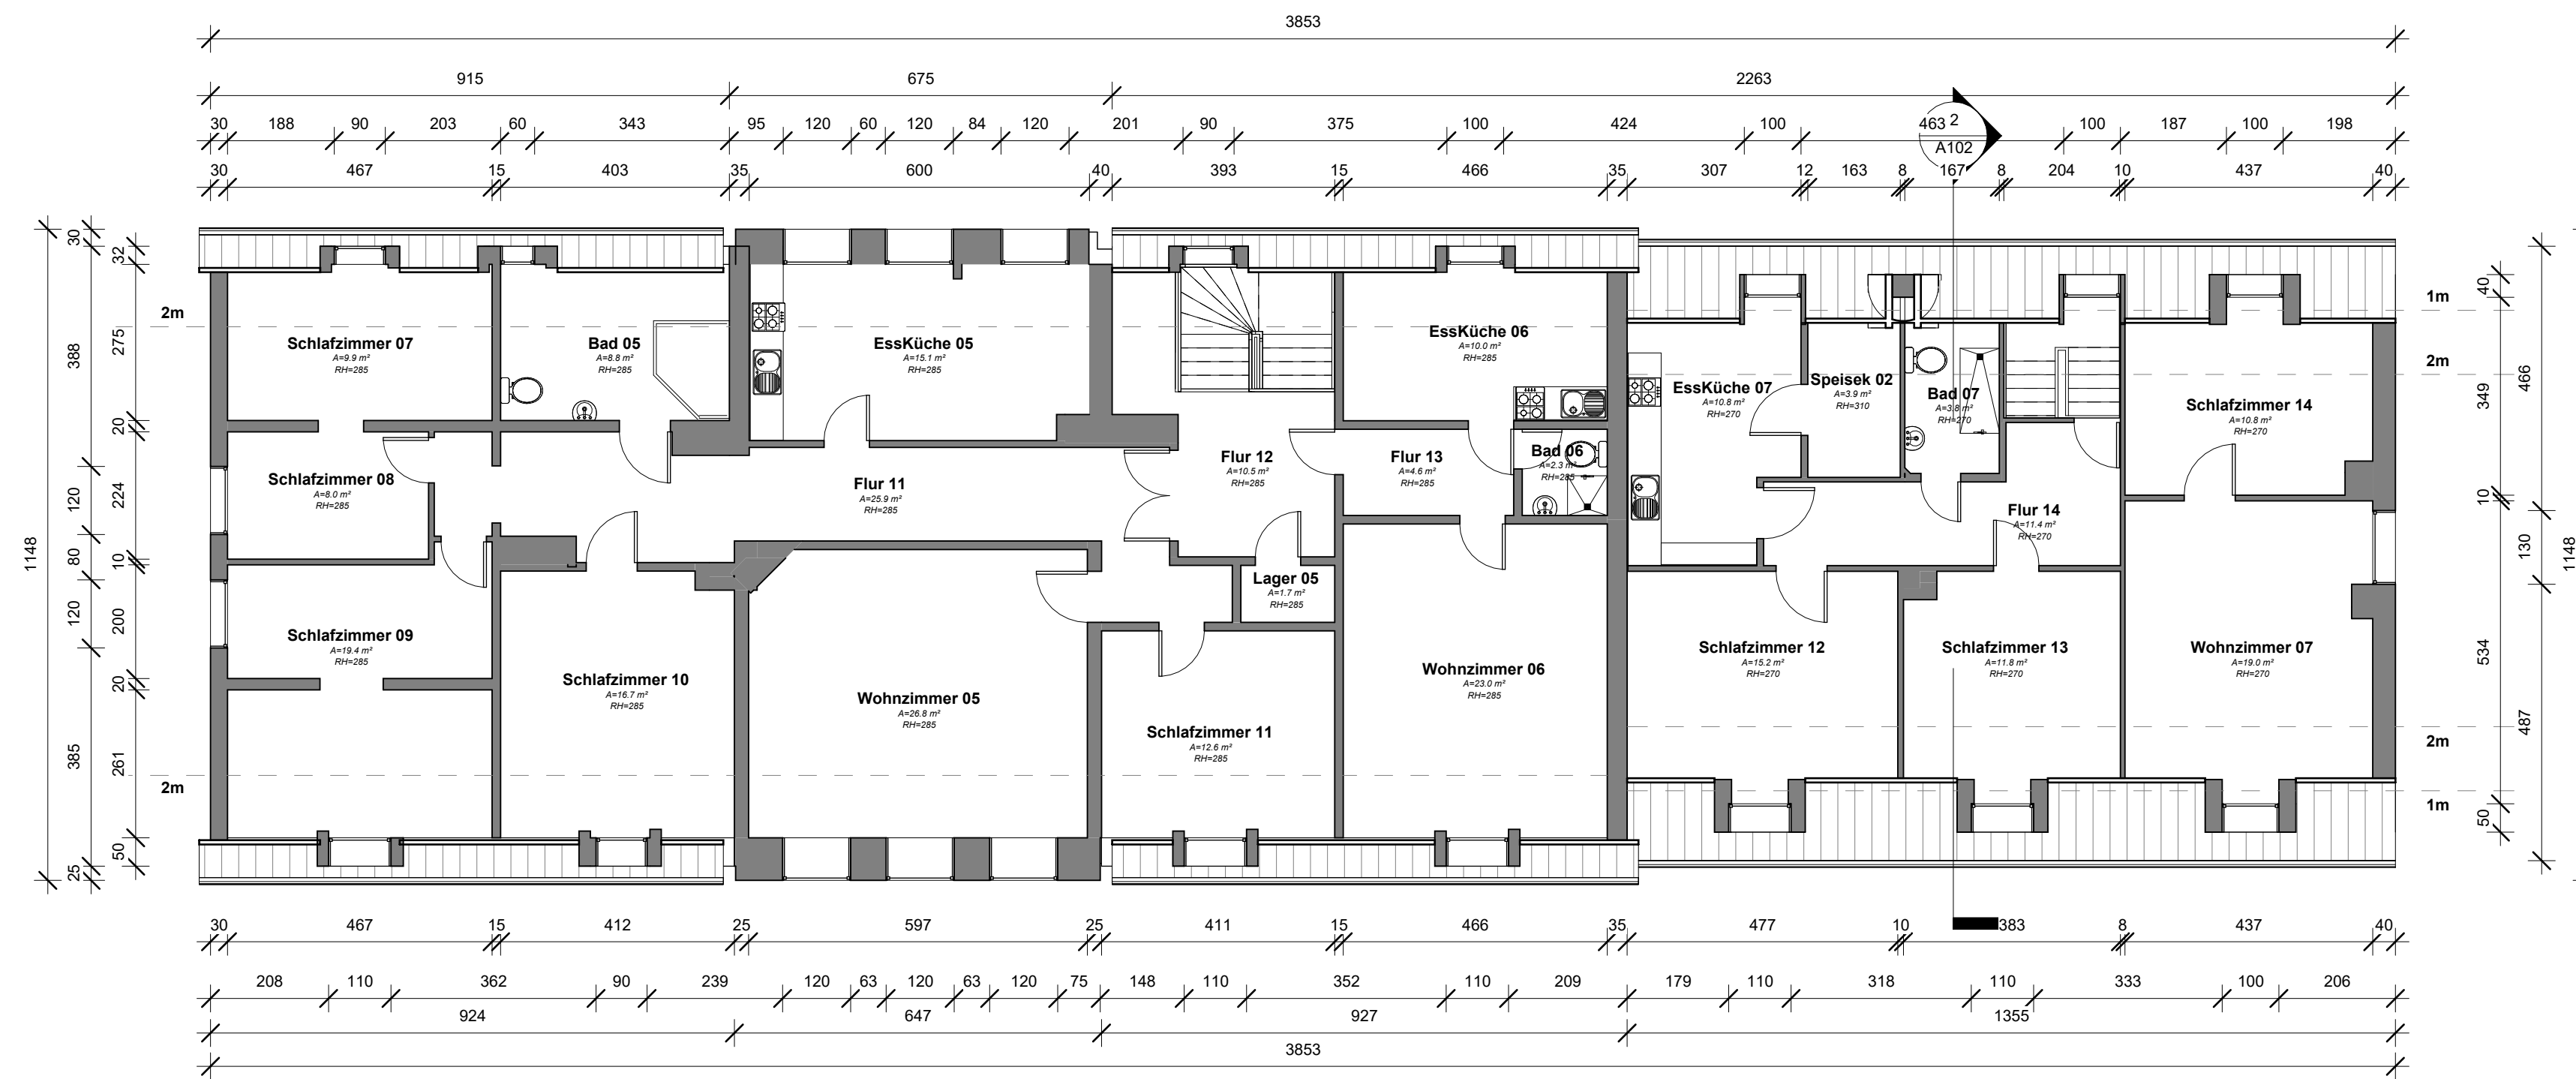

1 Dachgeschoss
1 : 100

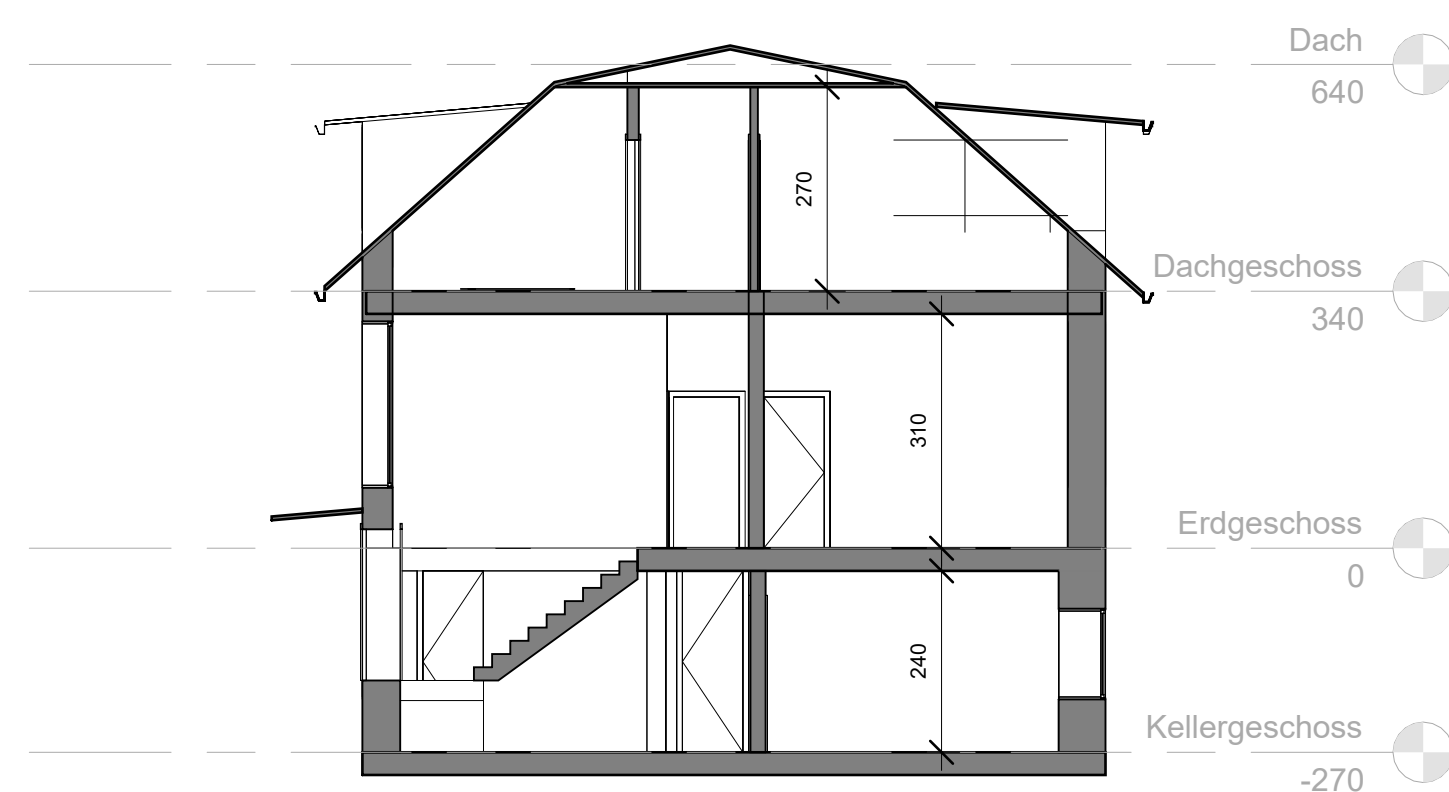


2 Schnitt 1
1 : 100

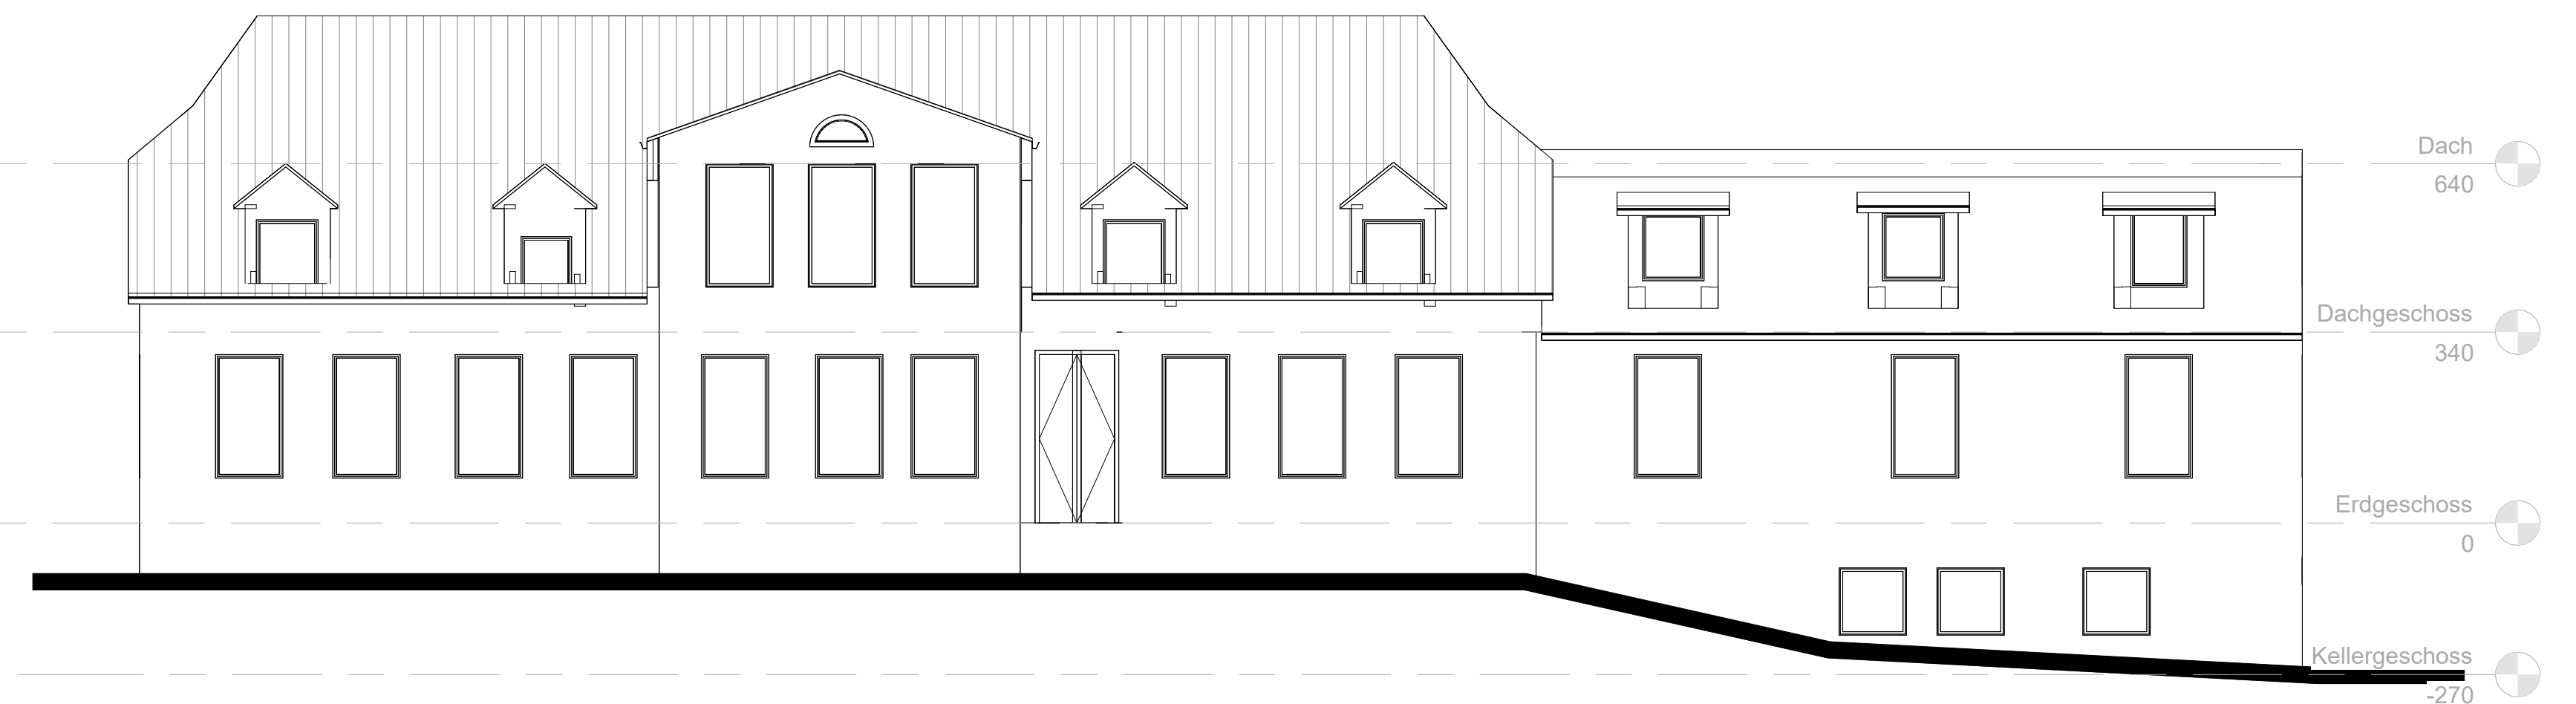


3 Südansicht
1 : 100

Sämtliche Maße sind am Bau zu prüfen!

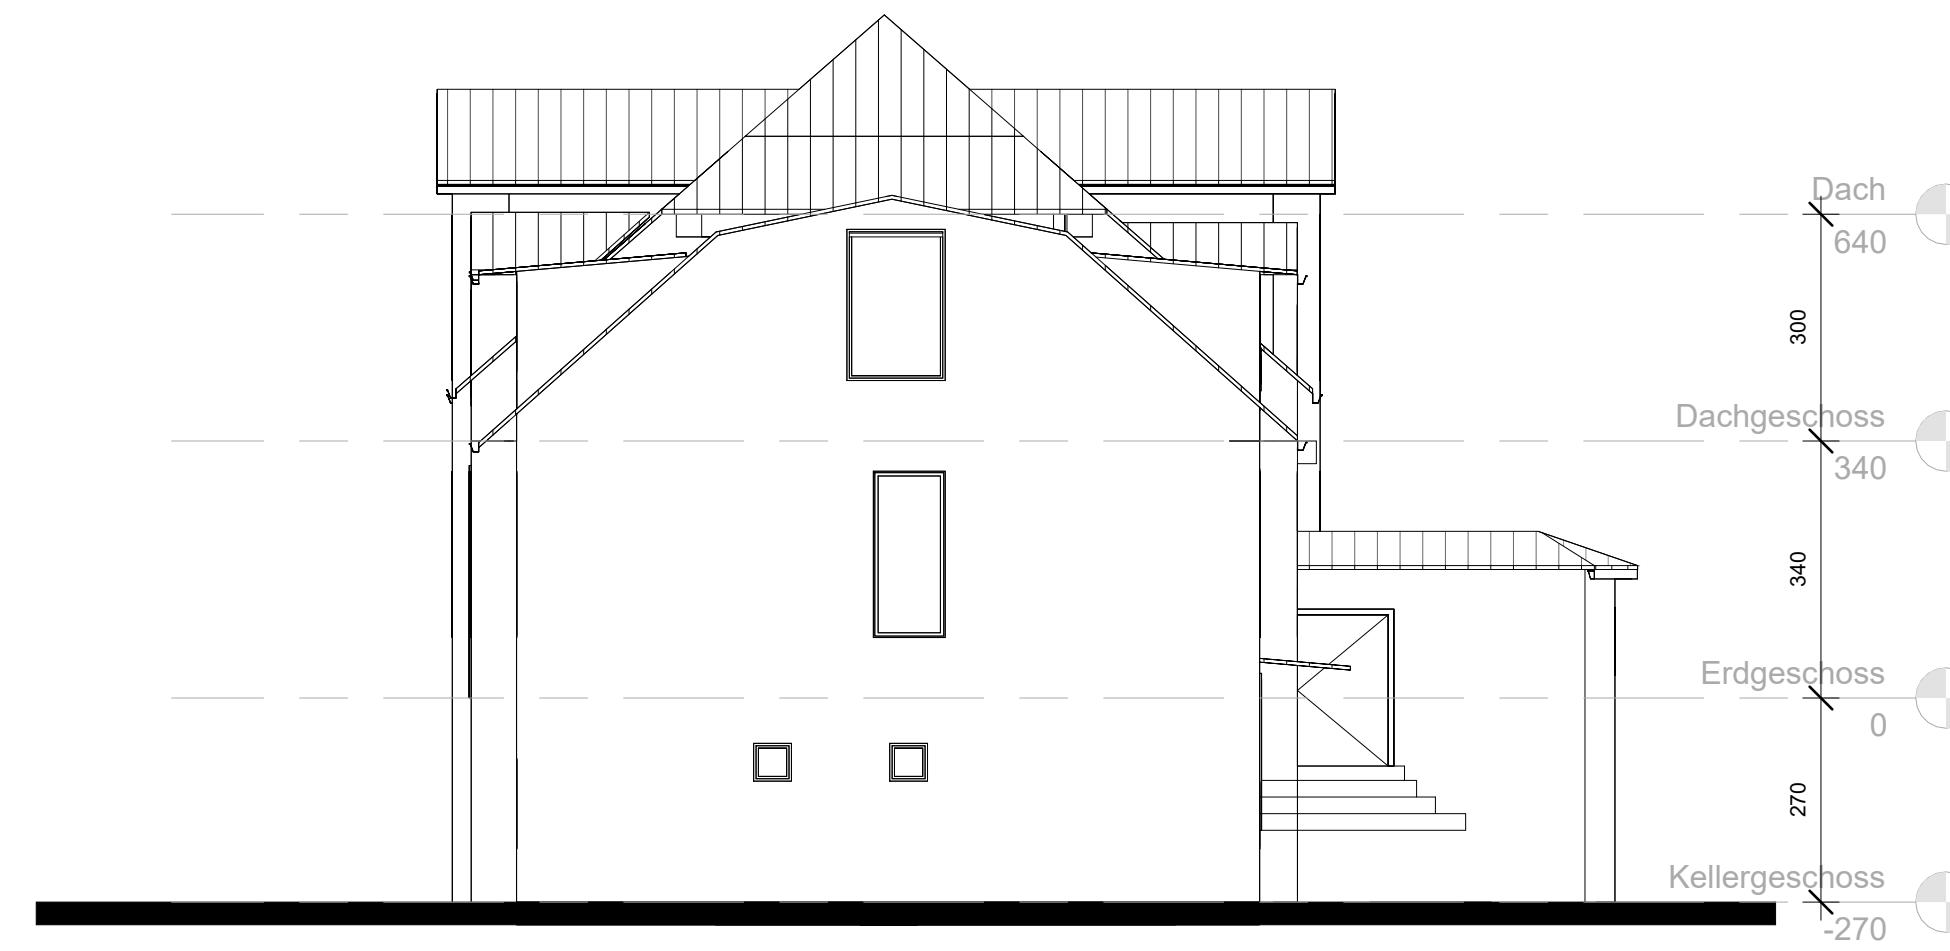

1 Ostansicht
1 : 100

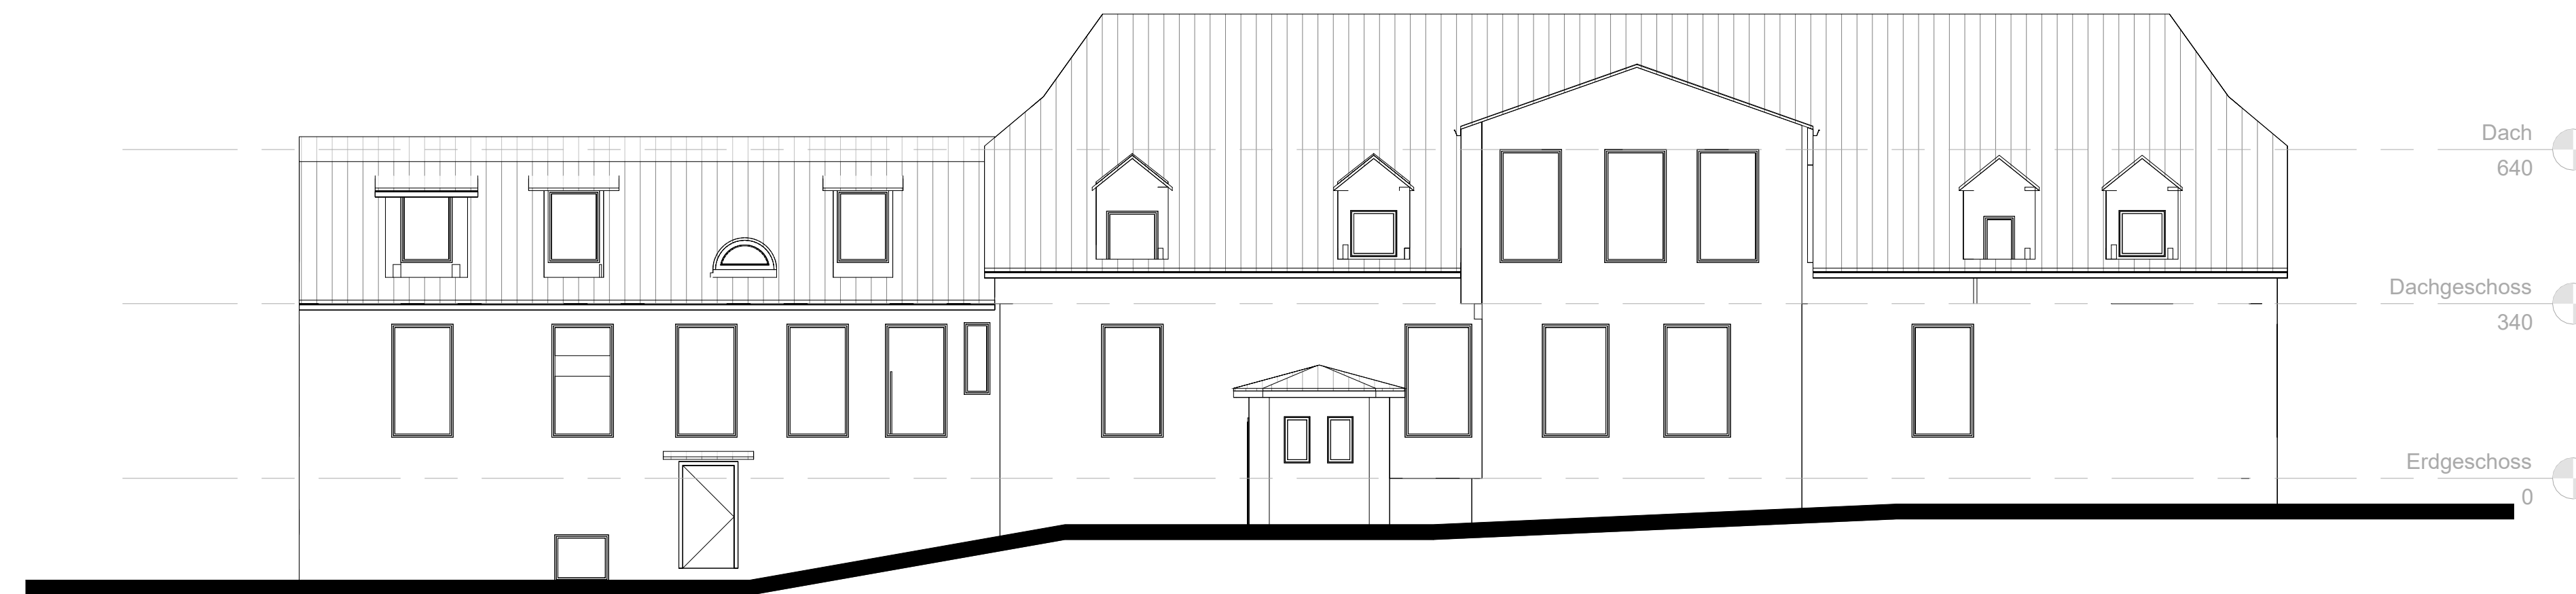


2 Nordansicht
1 : 100




3 Westansicht
1 : 100


Güstrower Straße 95

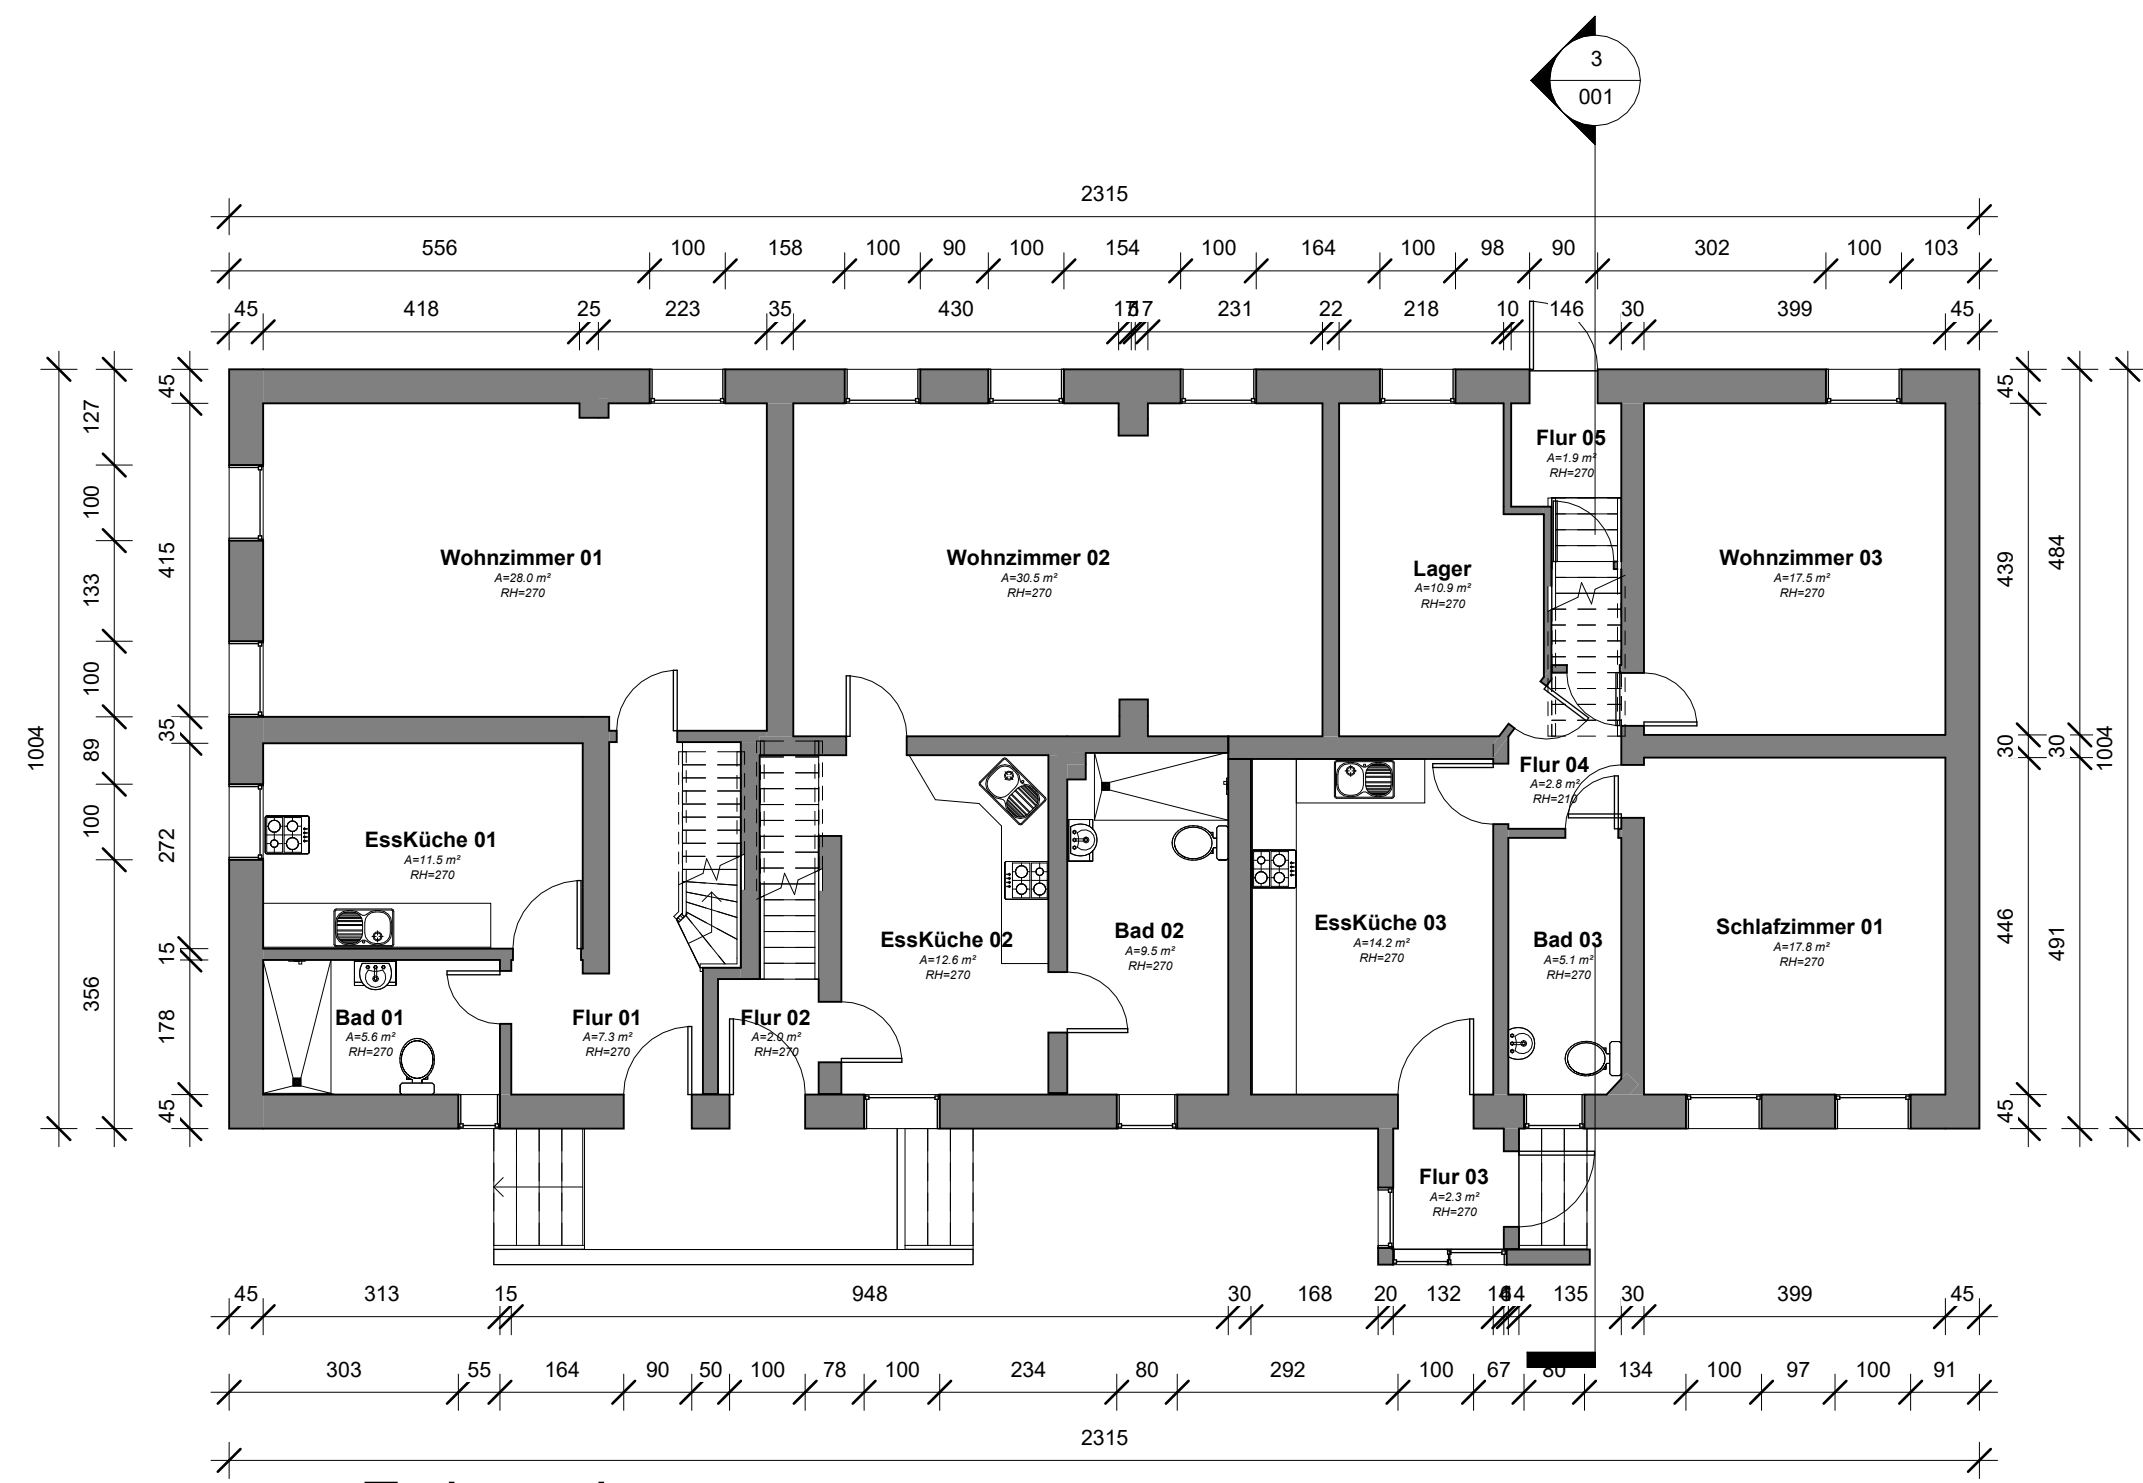


1 Erdgeschoss
1 : 100

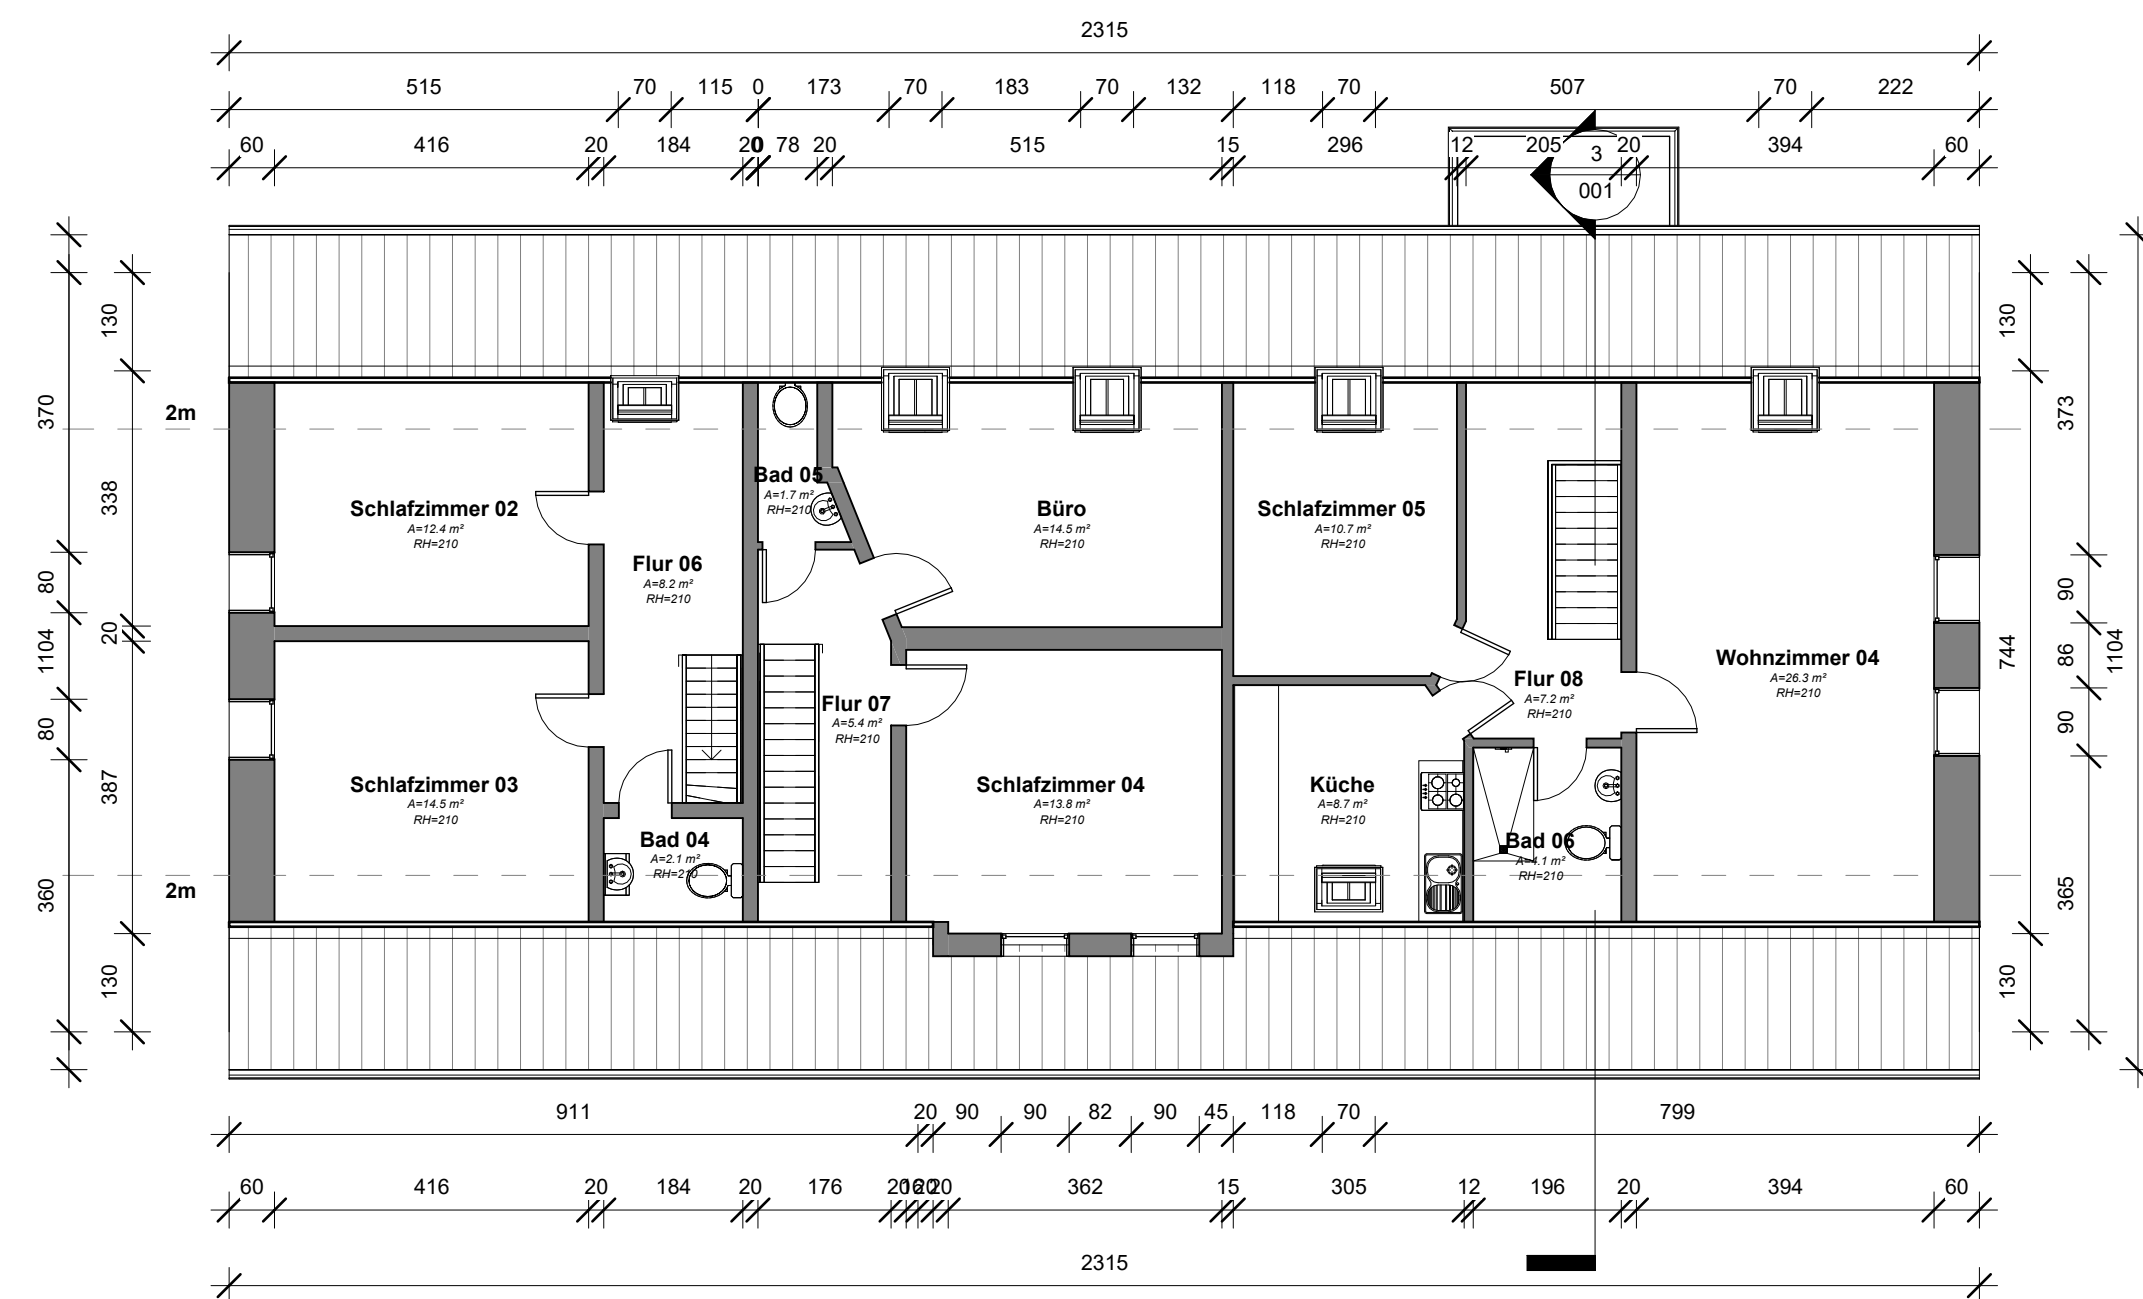


2 Obergeschoss
1 : 100

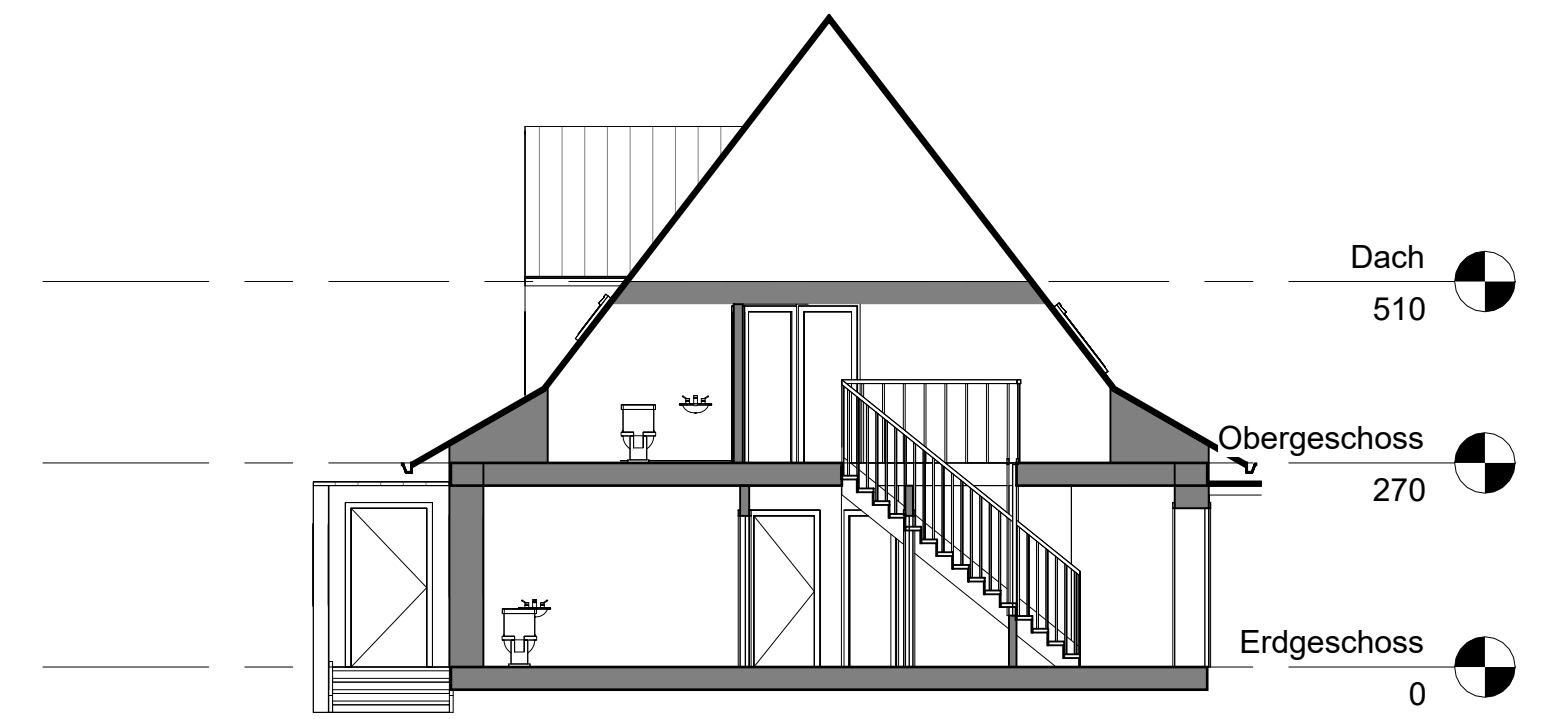

3 Schnitt 1
1 : 100

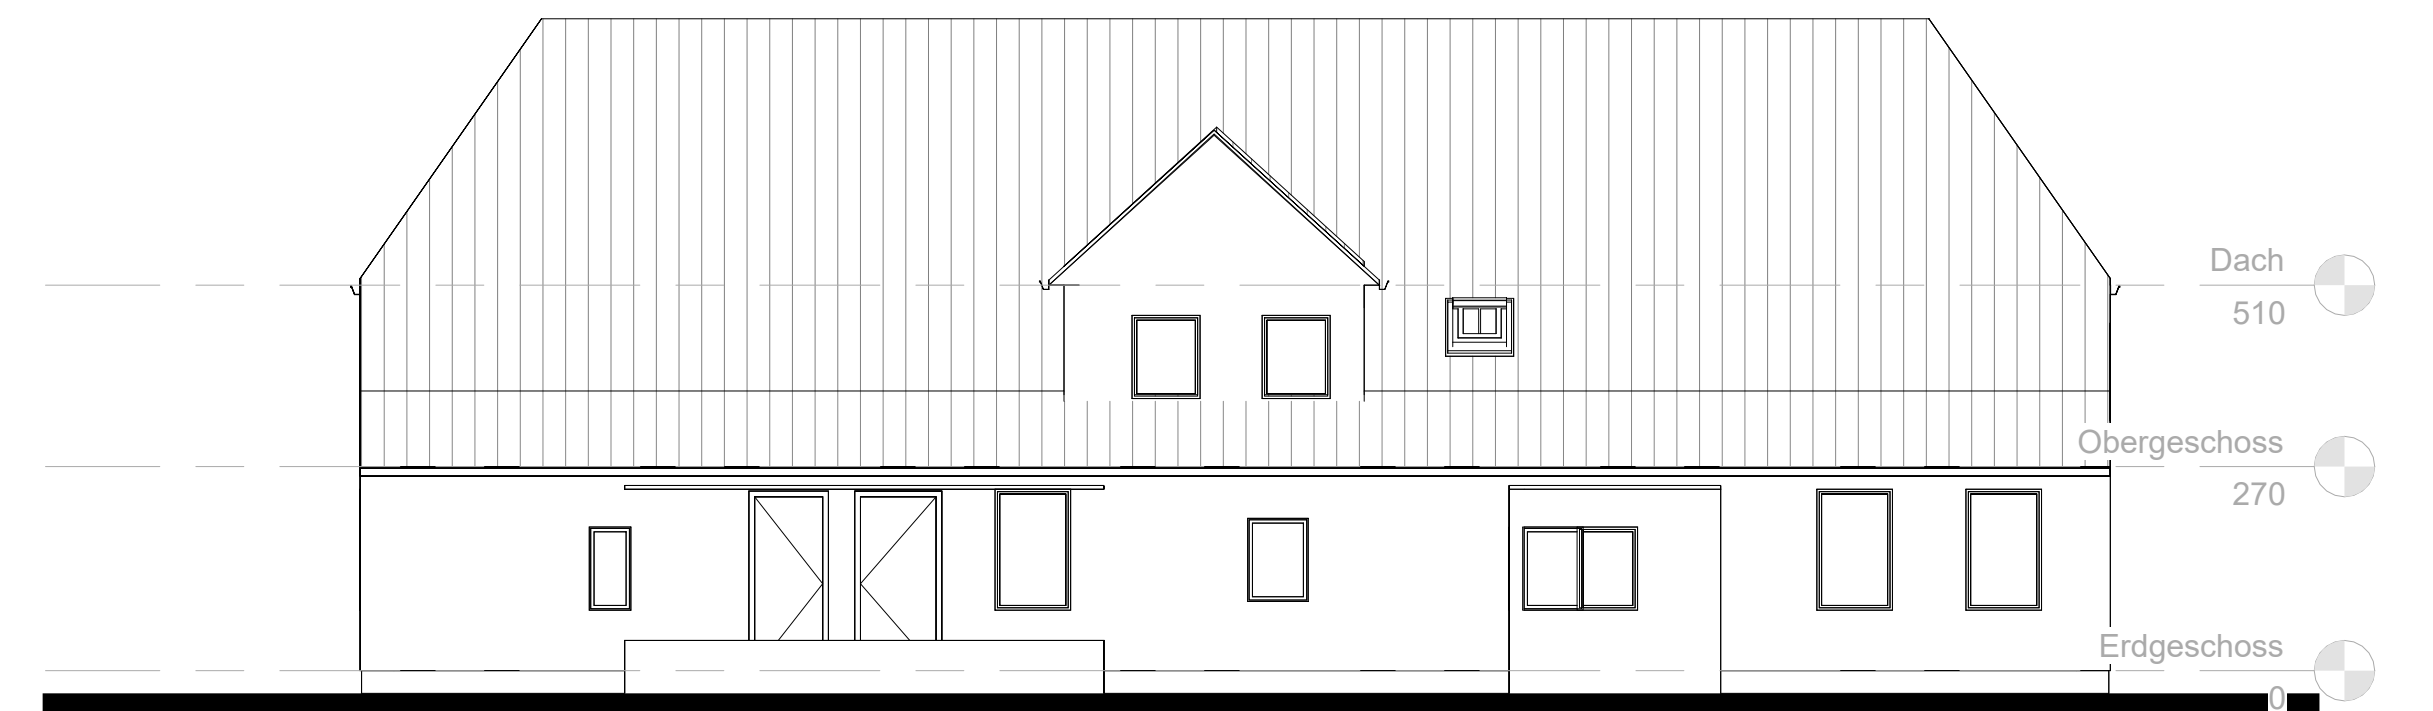

4 Ostansicht
1 : 100

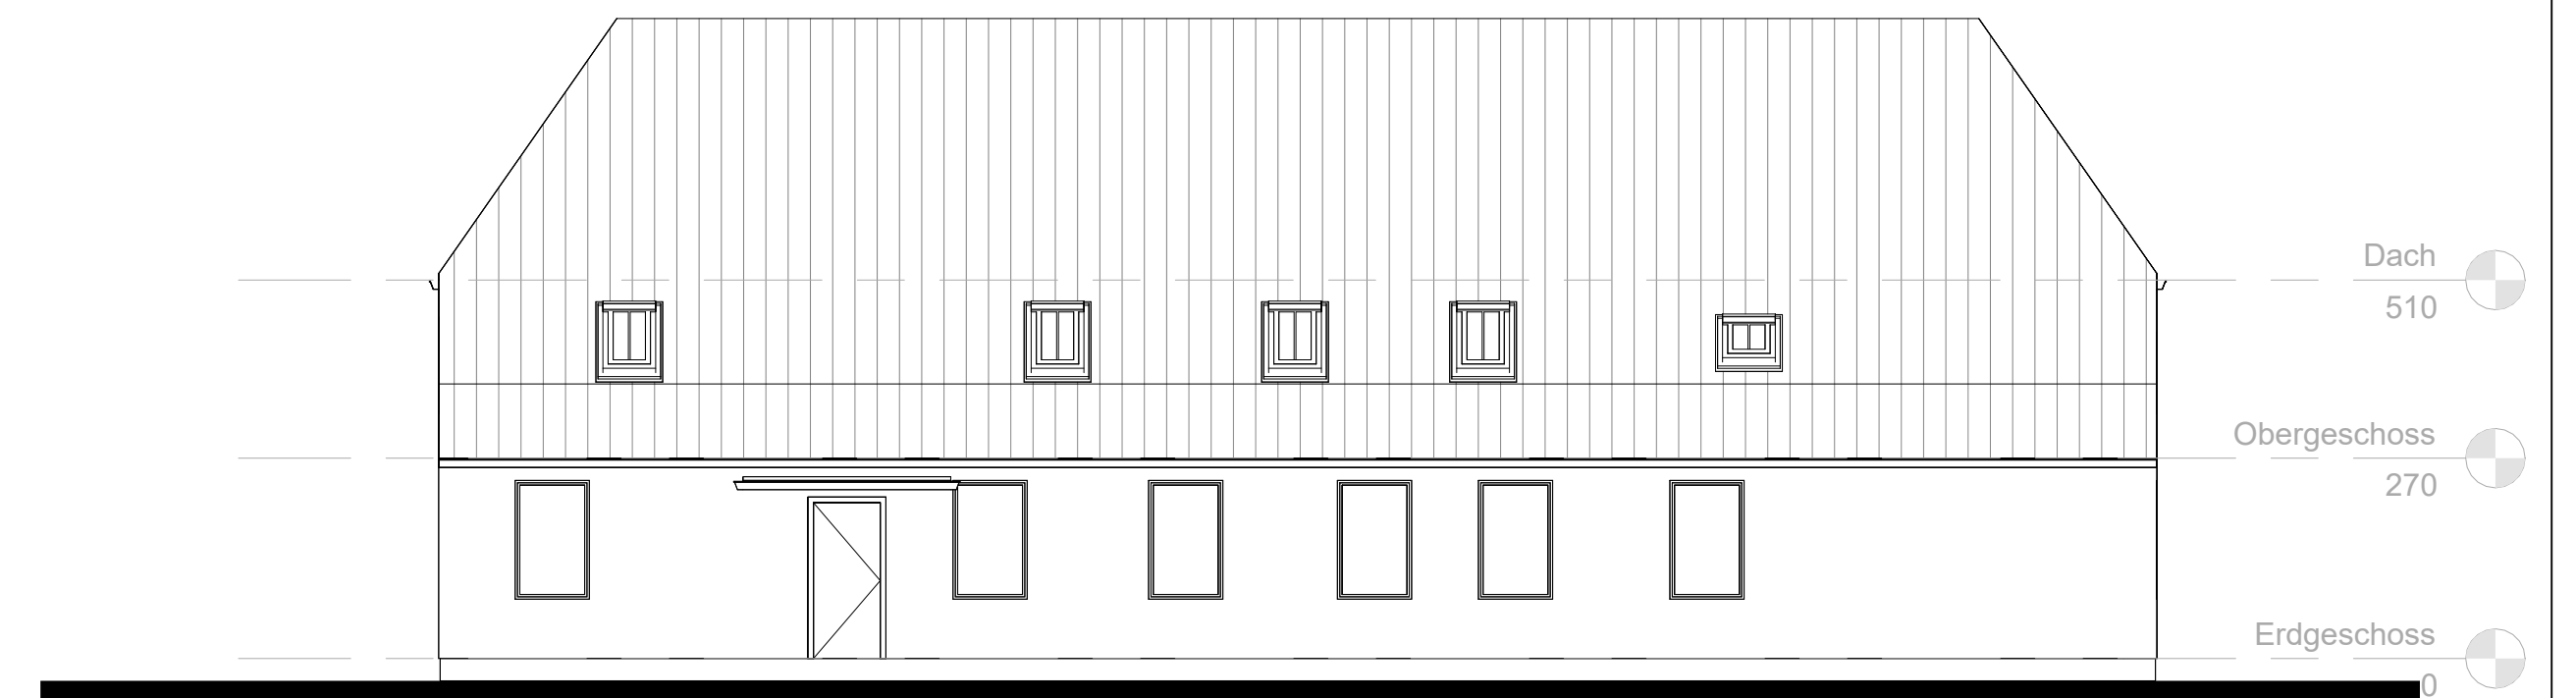

6 Westansicht
1 : 100






5 Nordansicht
1 : 100




7 Südansicht
1 : 100

Güstrower Straße 97

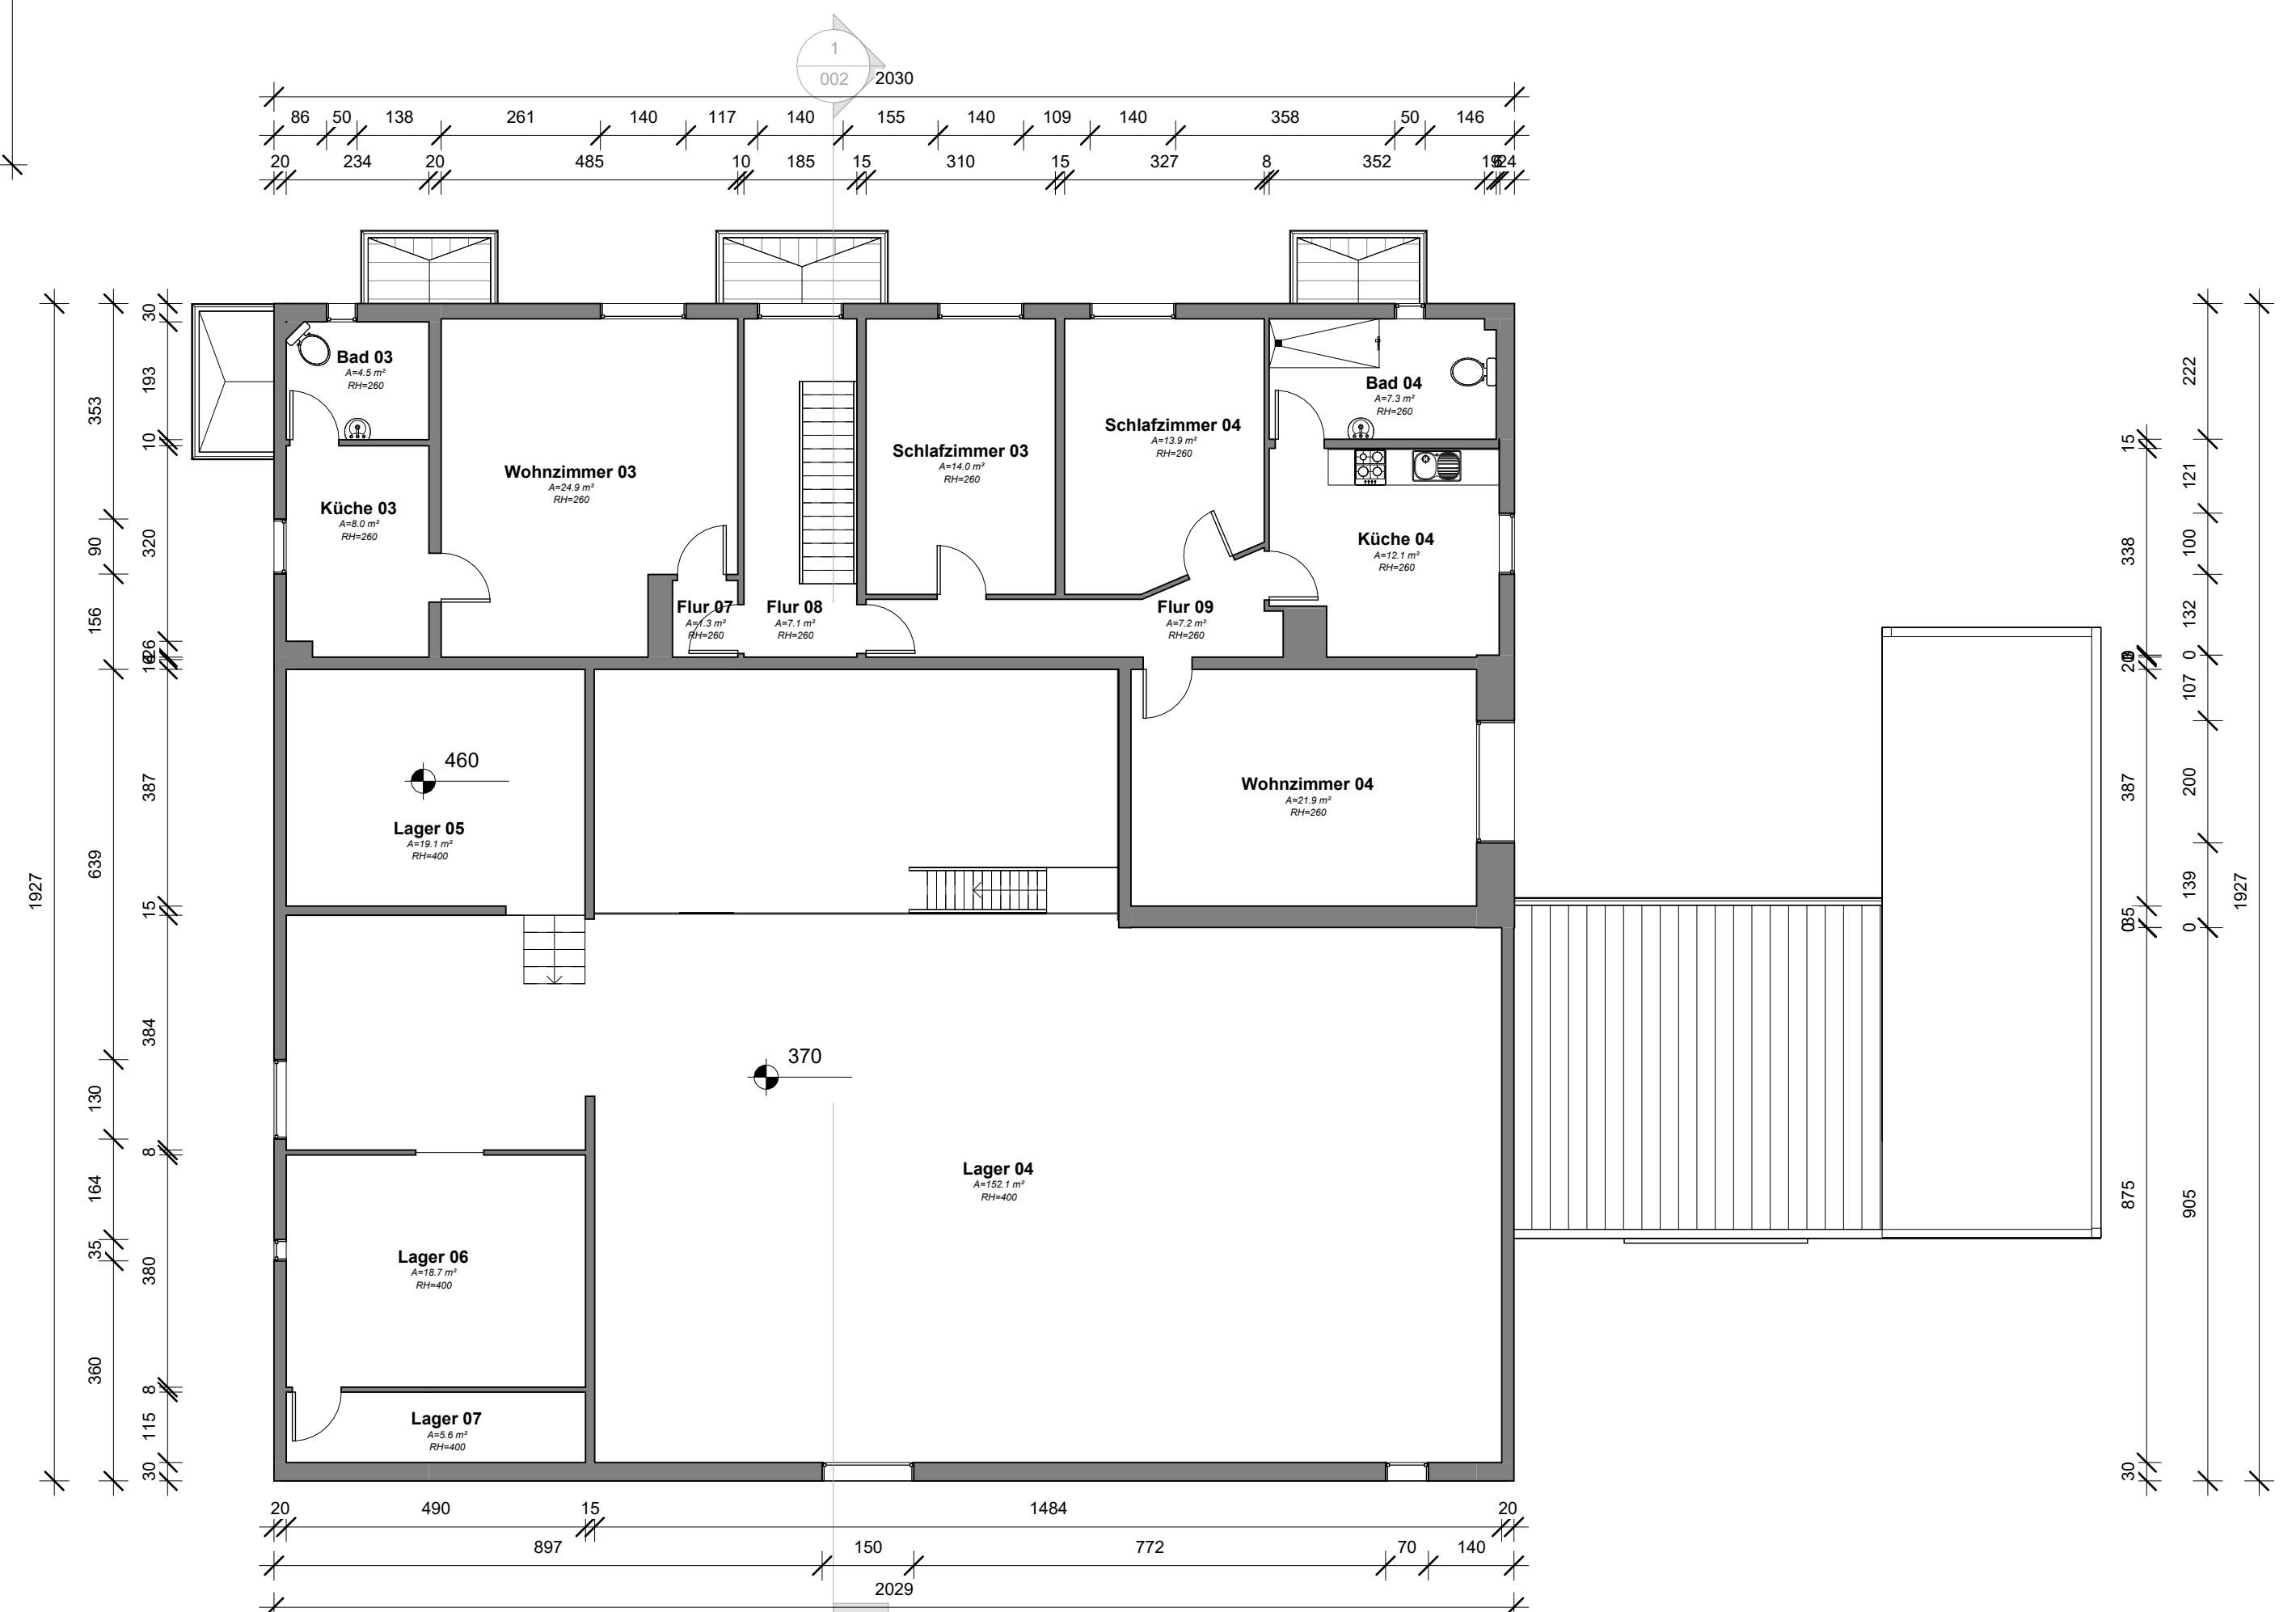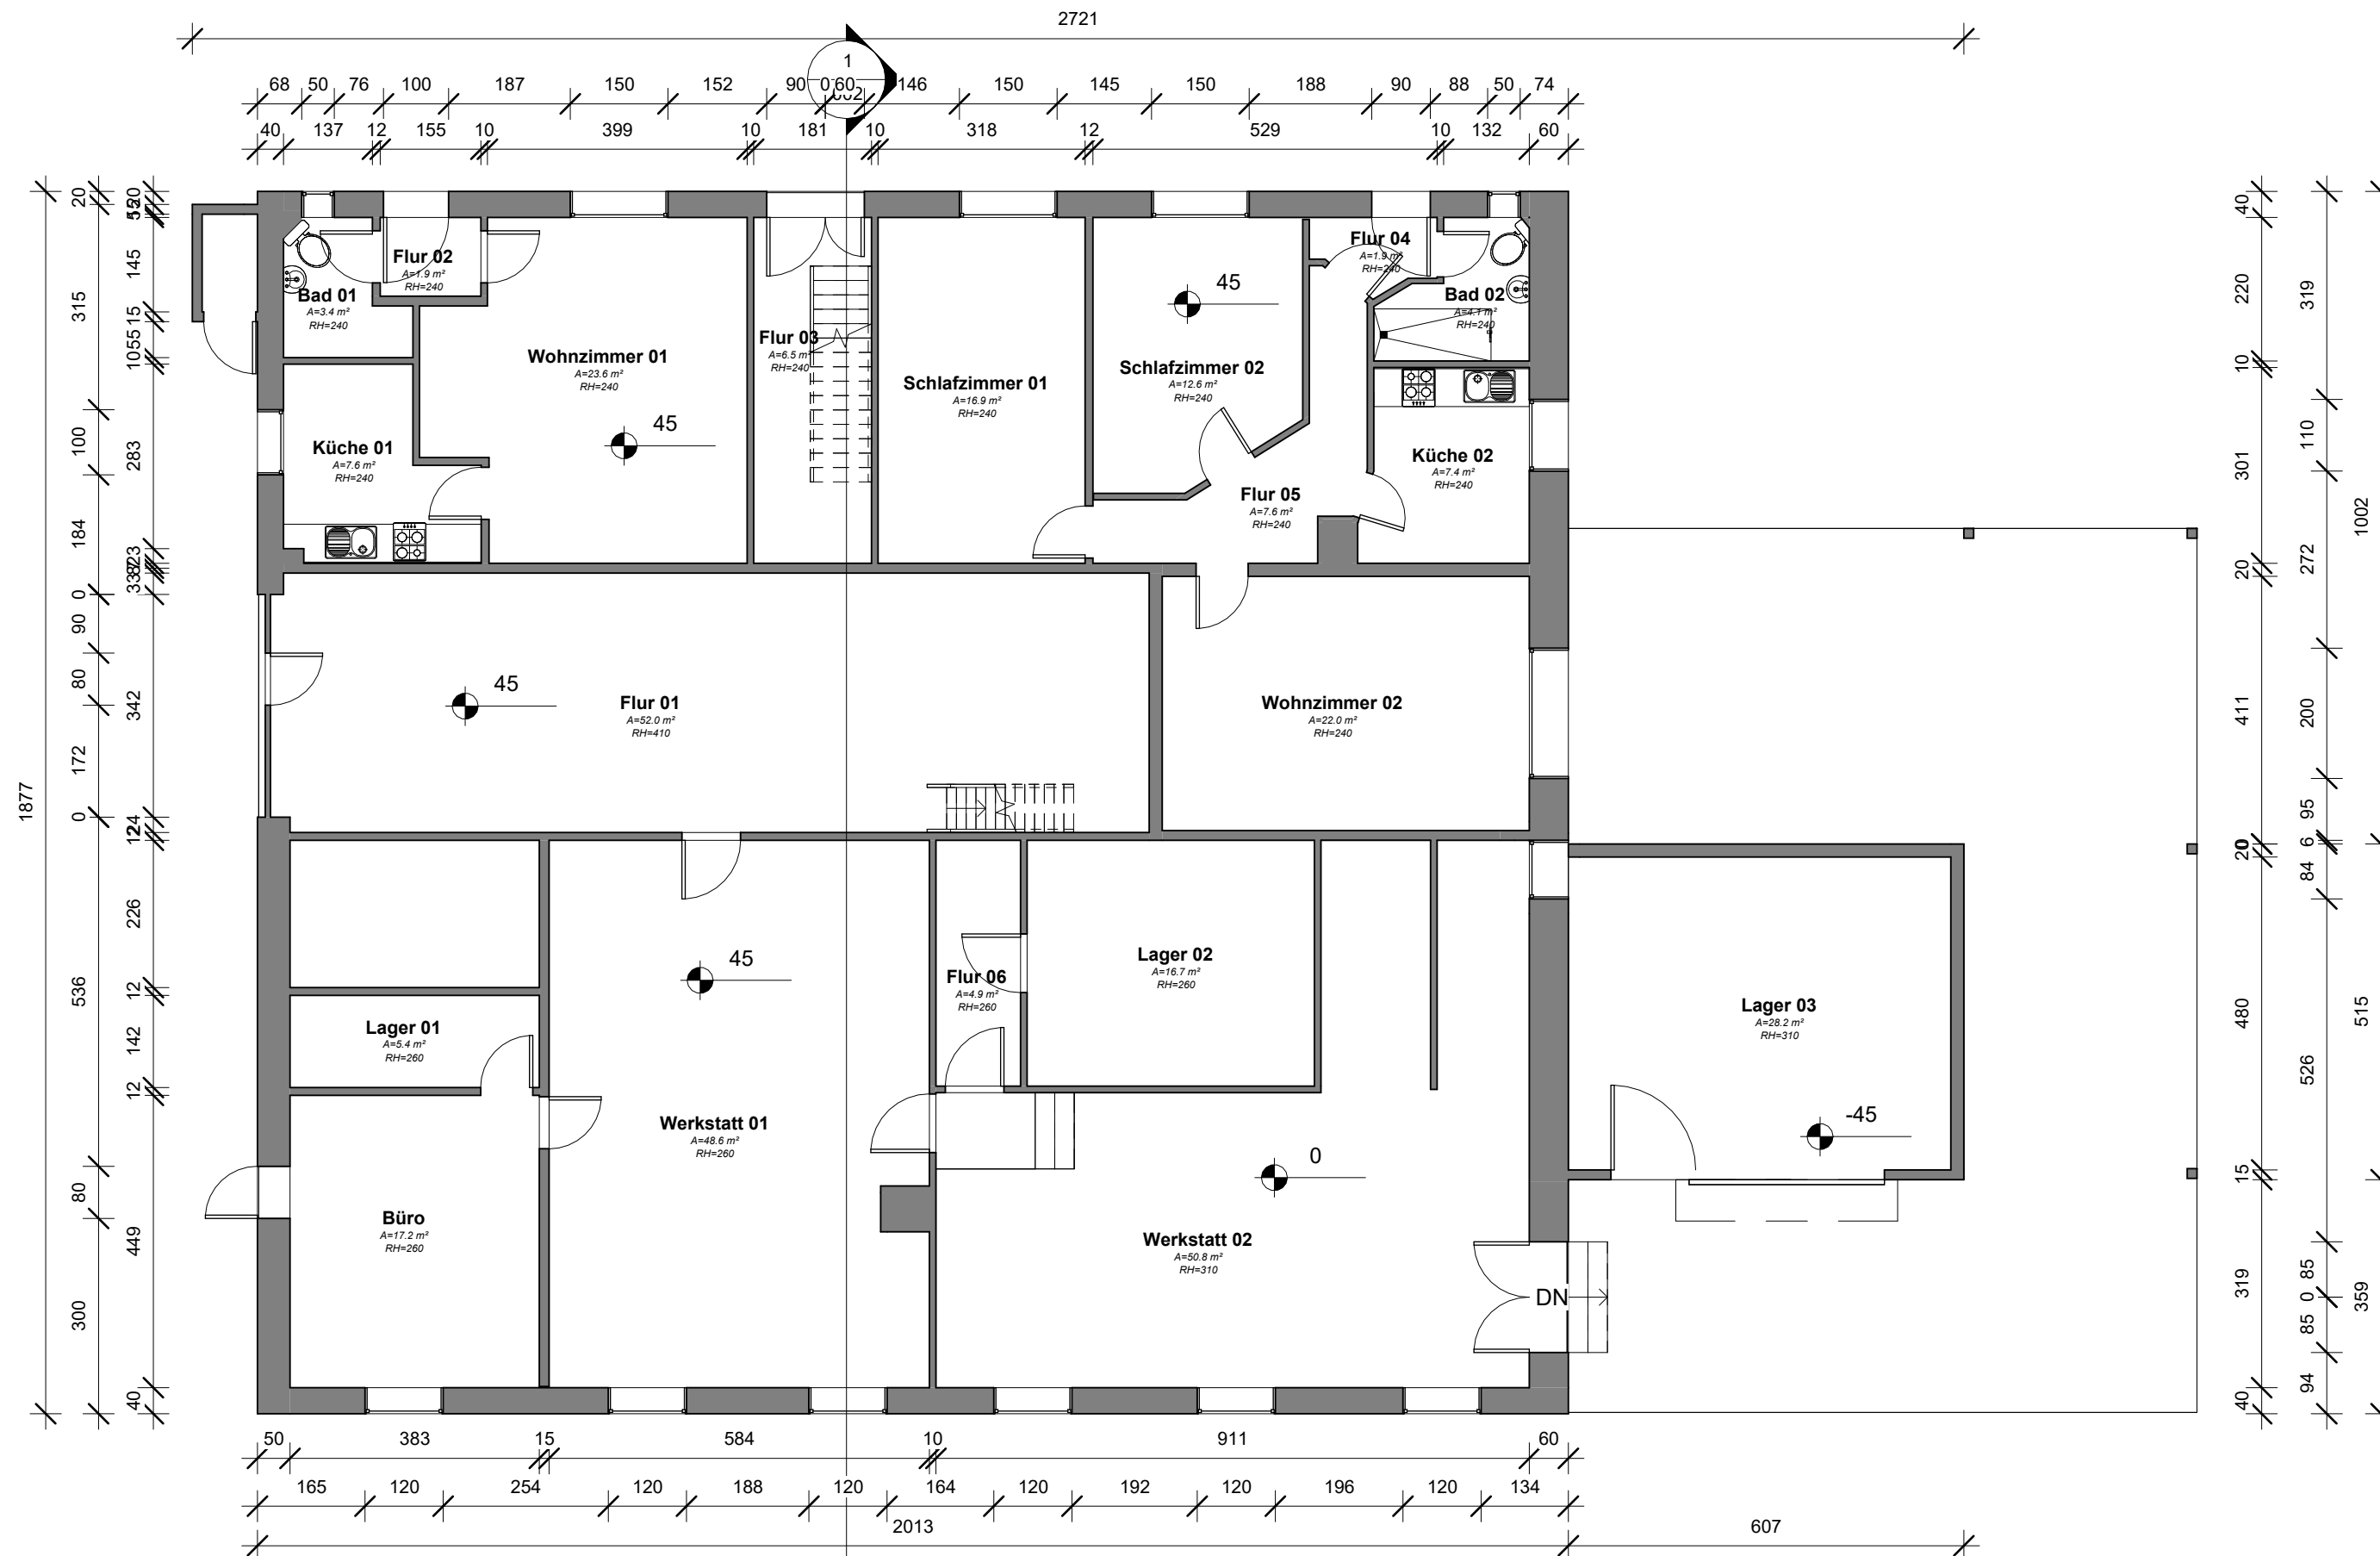


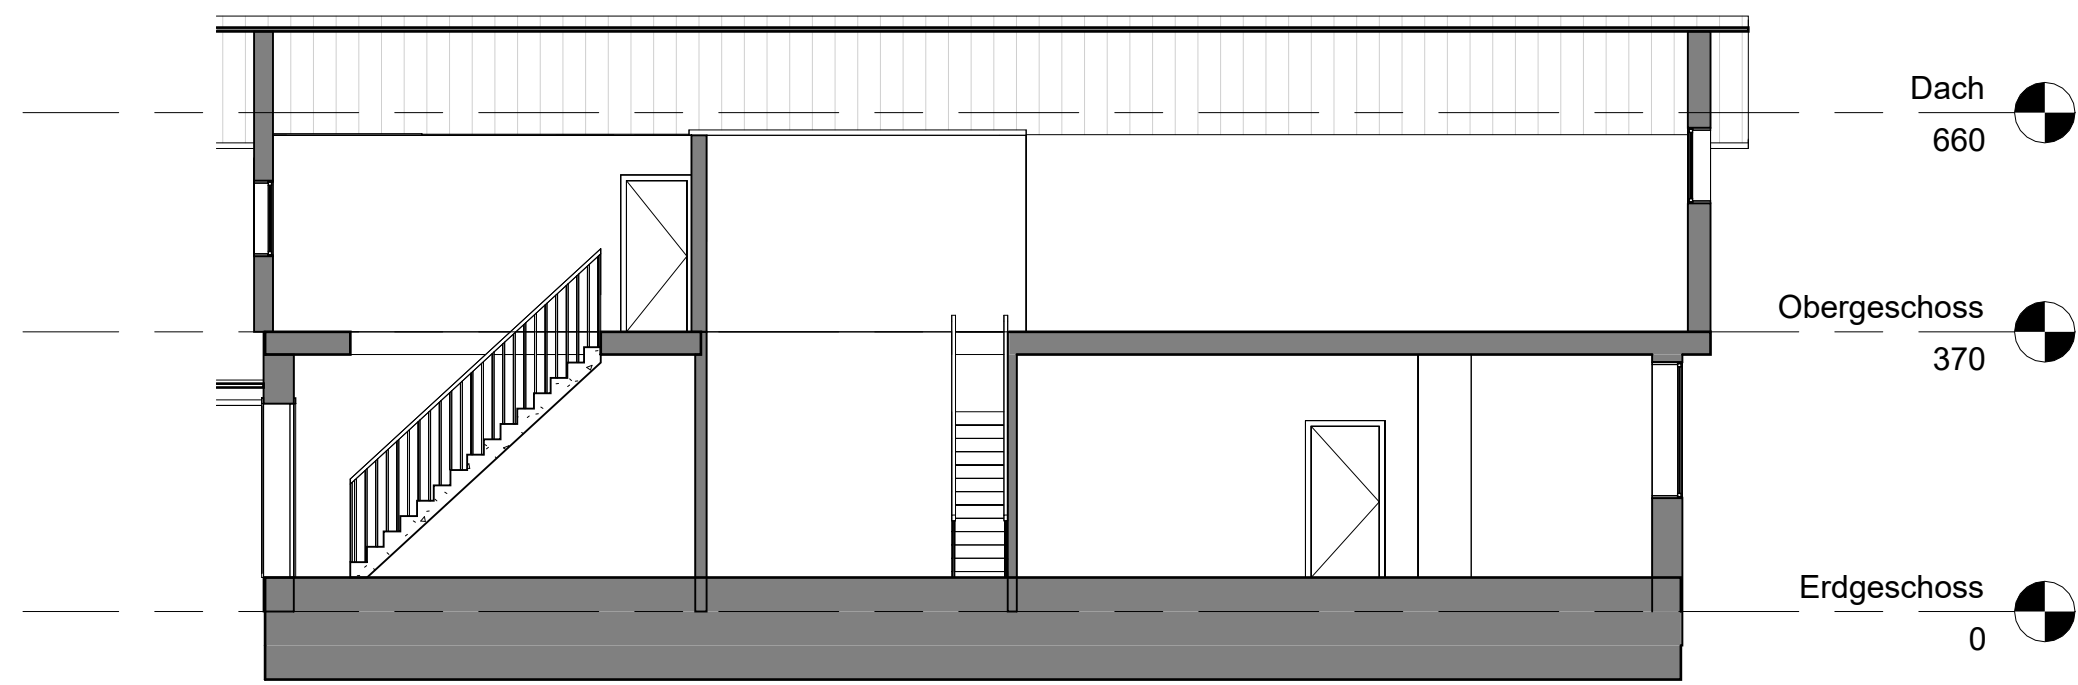


1 Schnitt 1
1 : 100

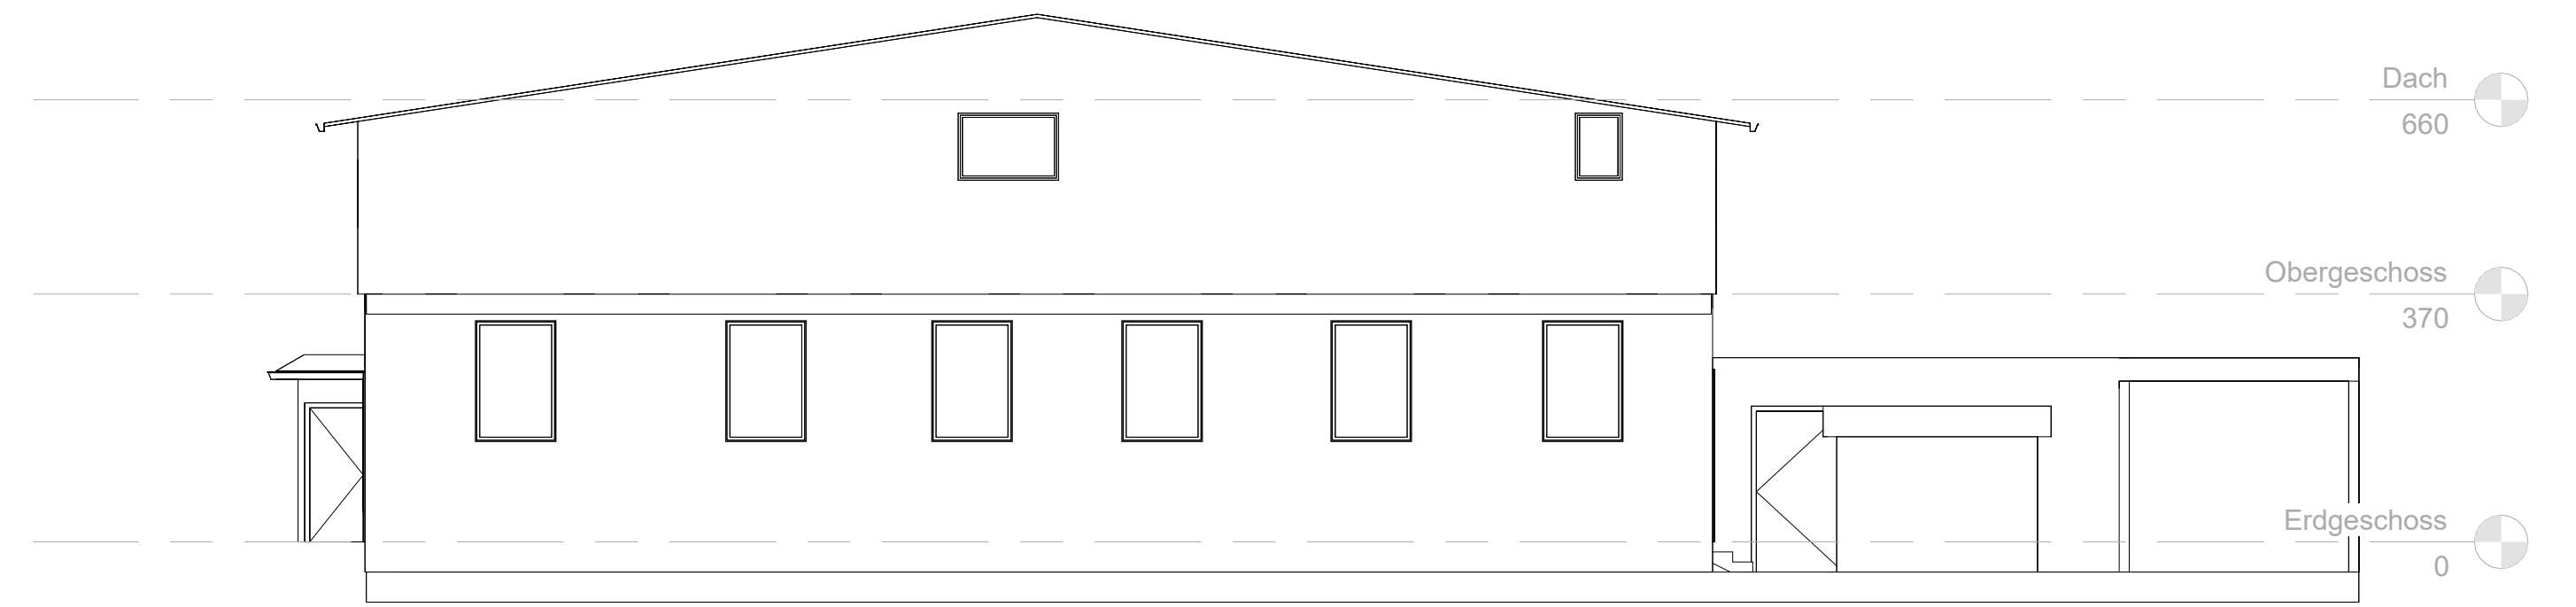


2 Ostansicht
1 : 100

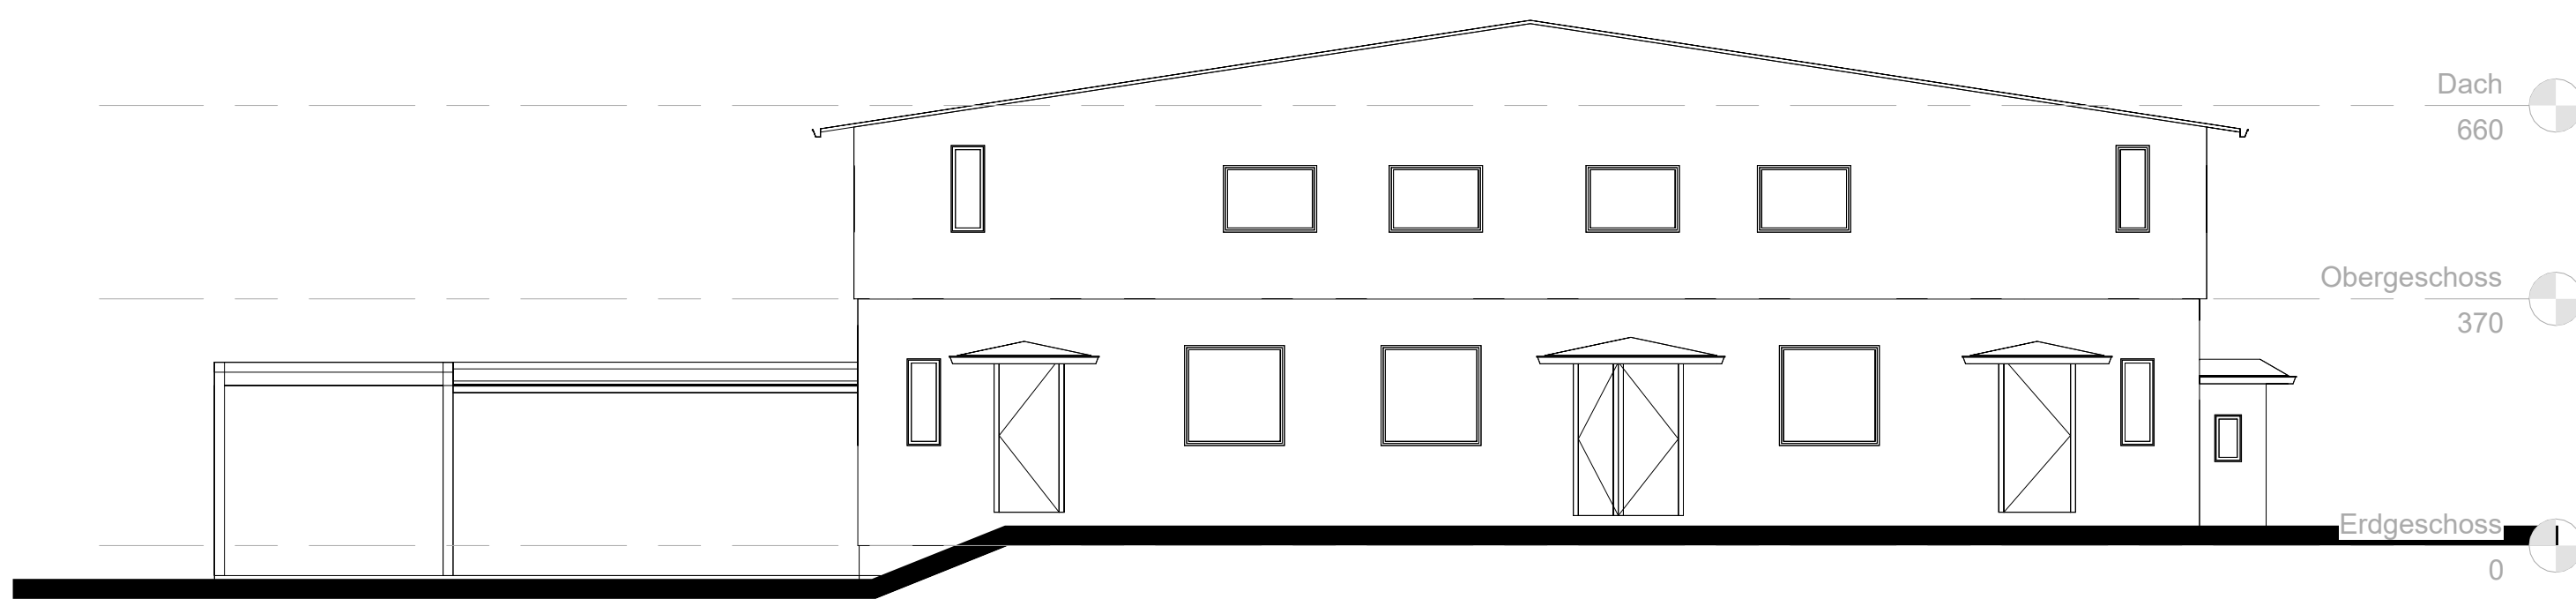

3 Südansicht
1 : 100

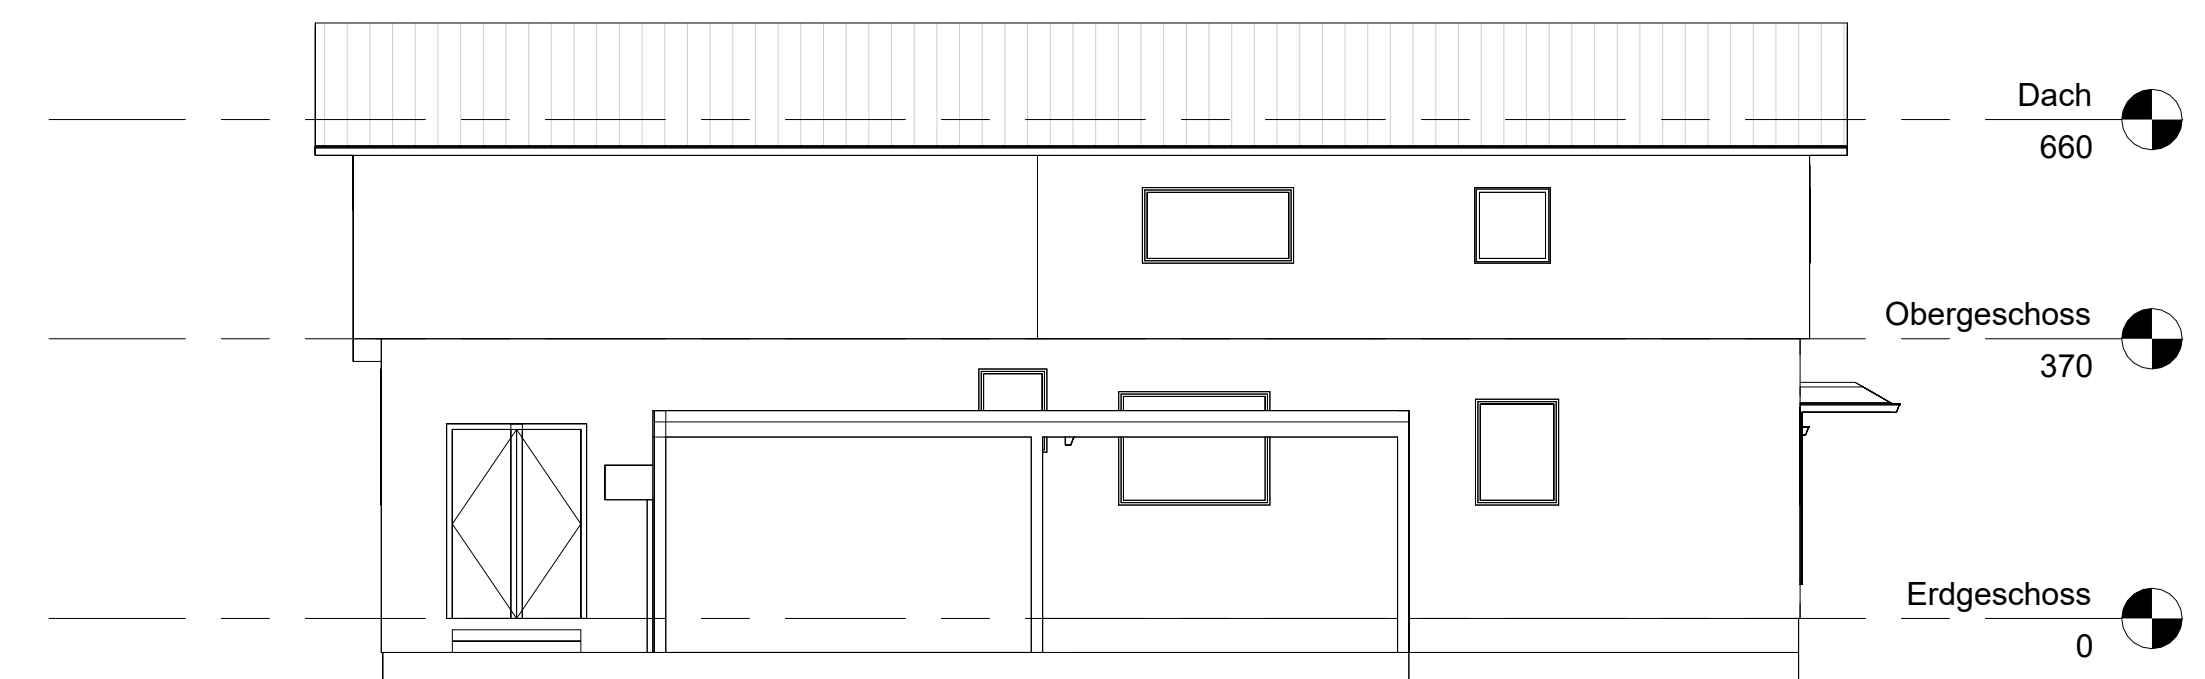


4 Nordansicht
1 : 100

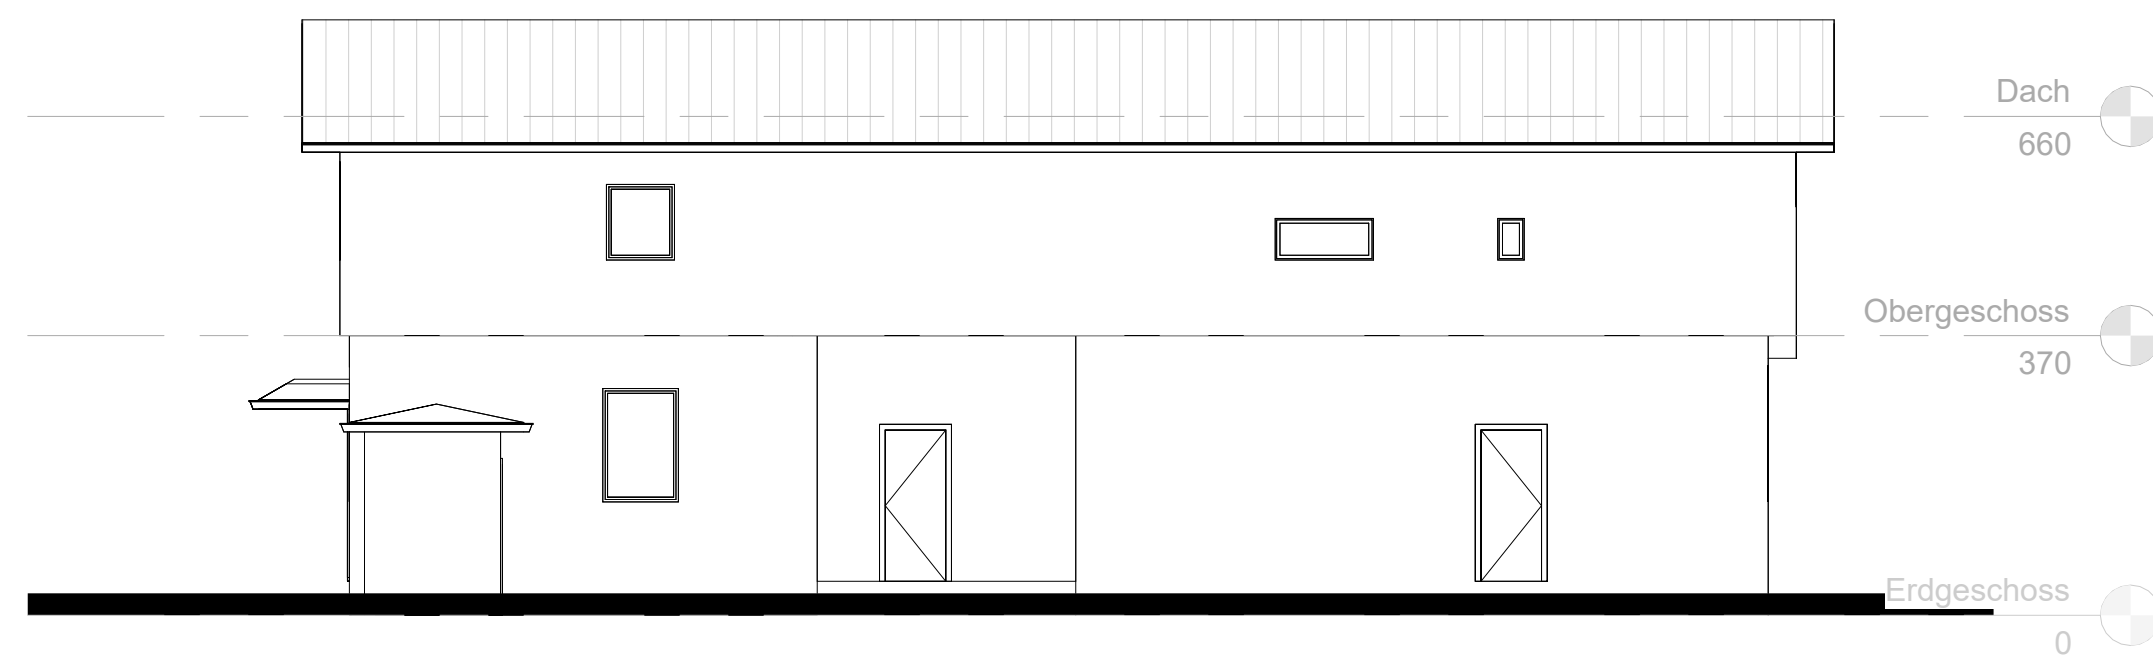


5 Westansicht
1 : 100

Sämtliche Maße sind ab Bau zu prüfen!


Restaurant

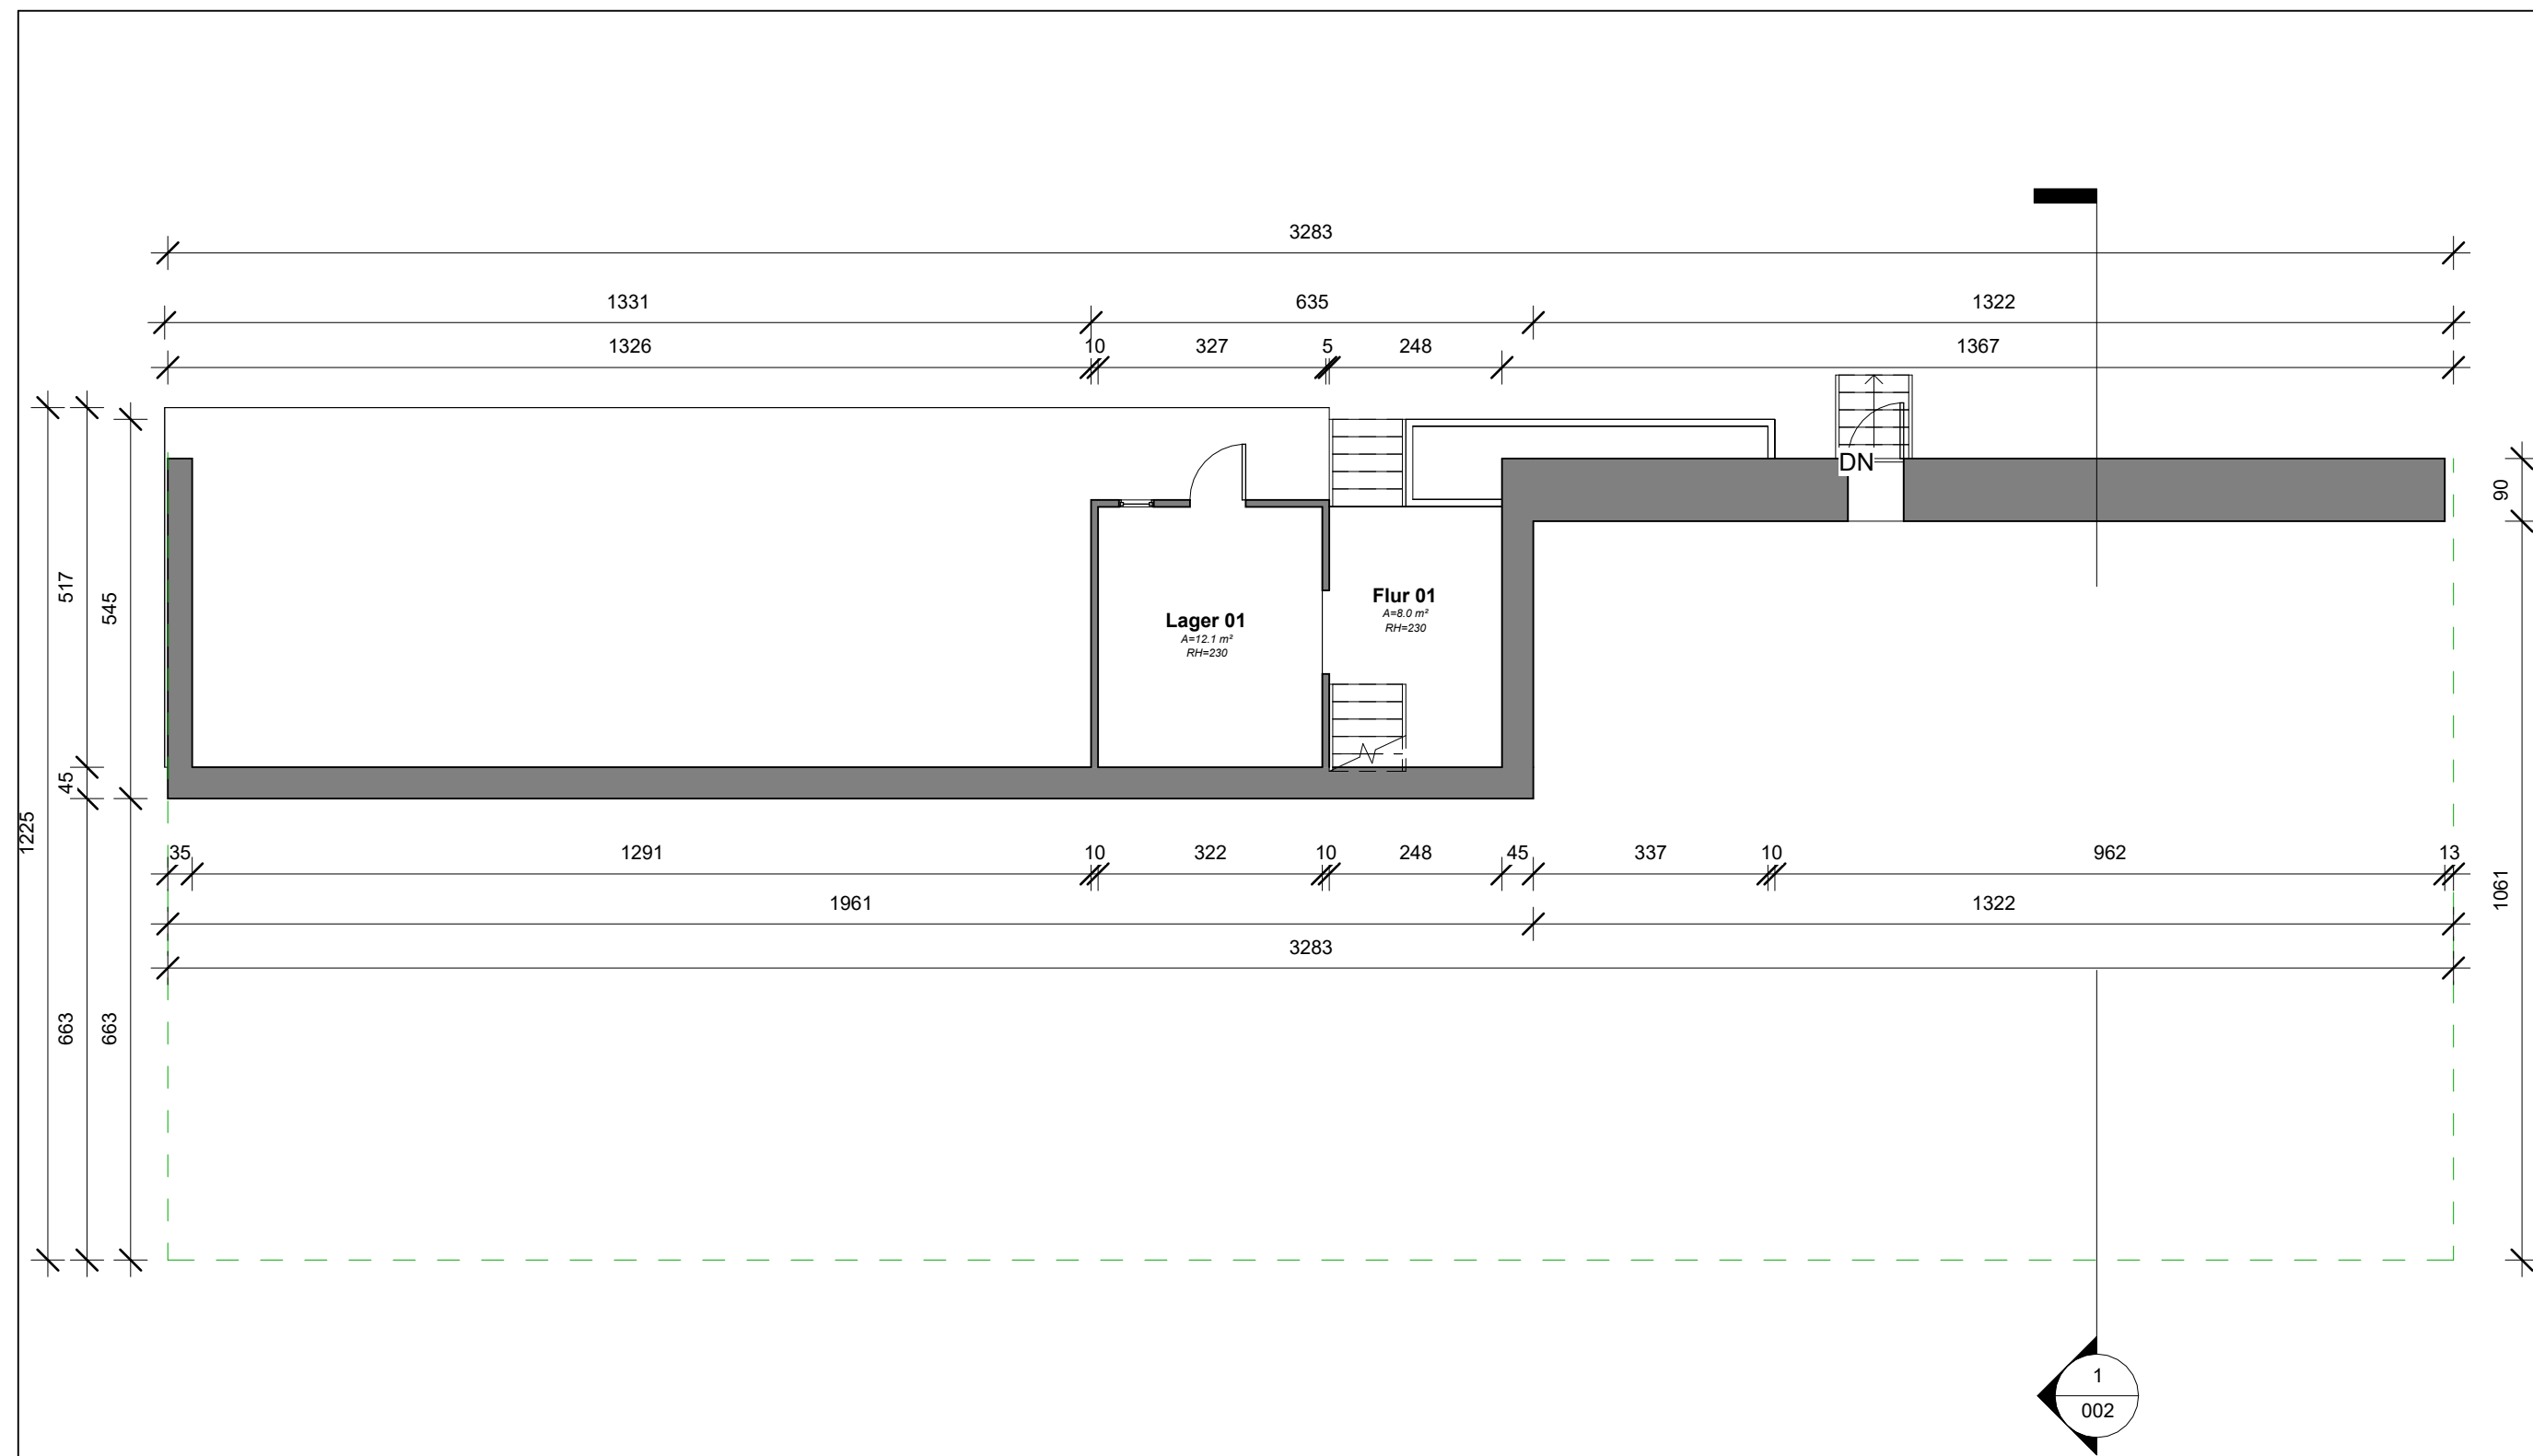

1 Kellergeschoss
1 : 100

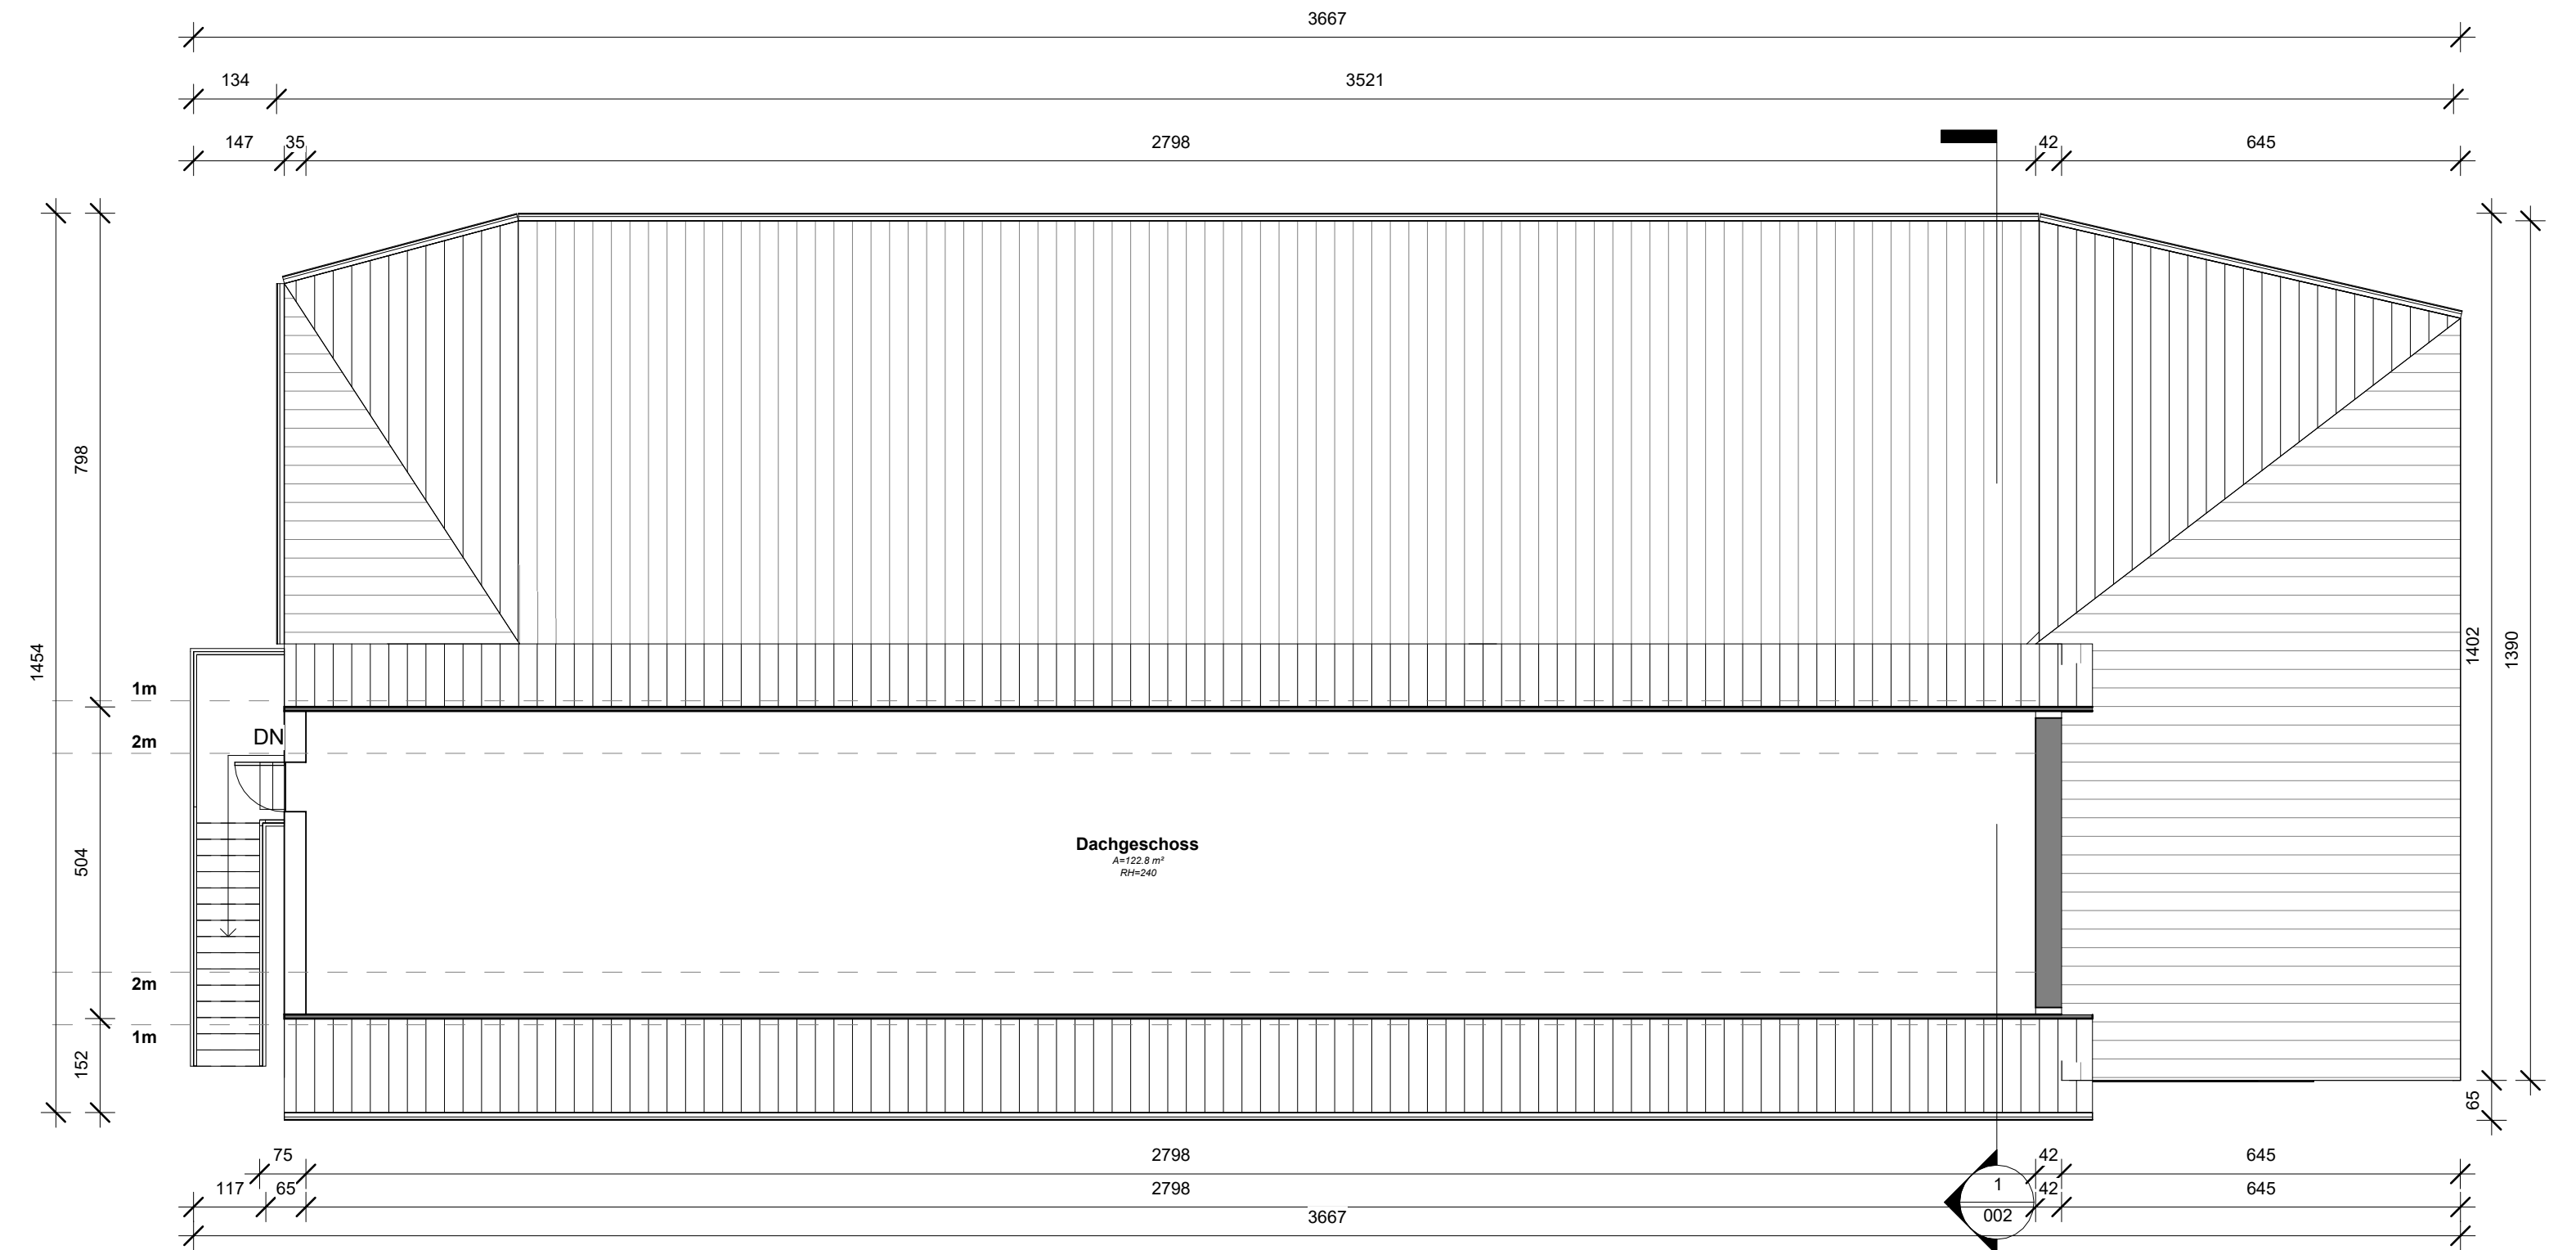


3 Dachgeschoss
1 : 100

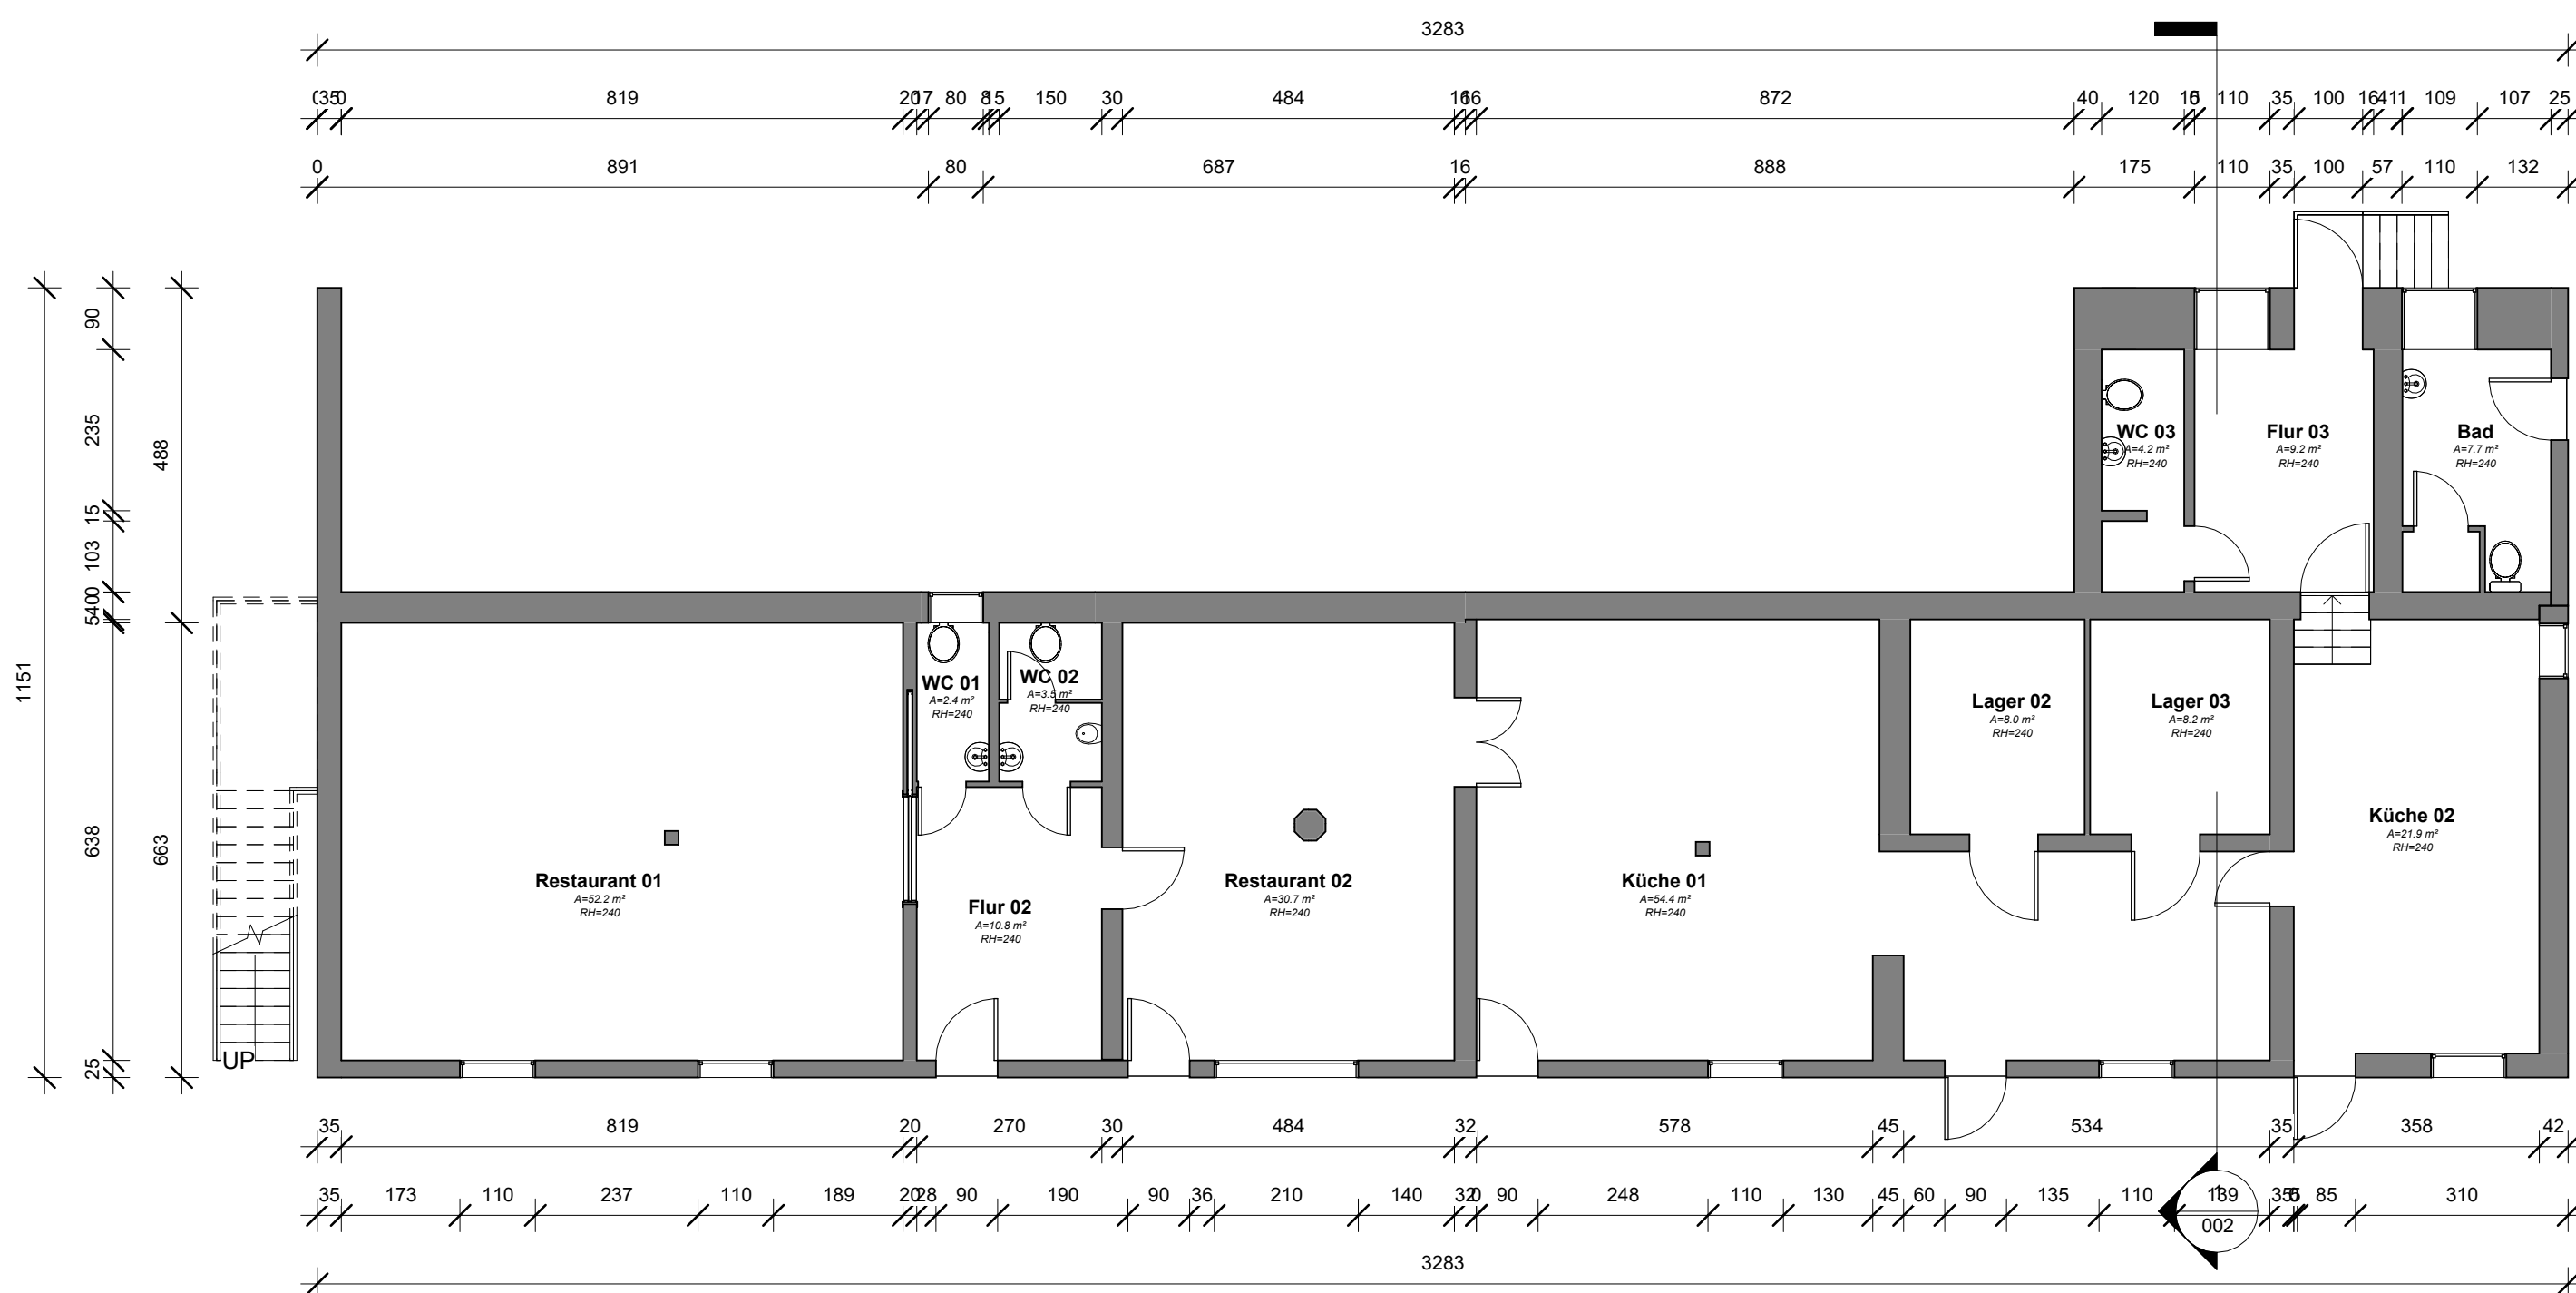


2 Erdgeschoss
1 : 100


Sämtliche Maße sind am Bau zu prüfen!

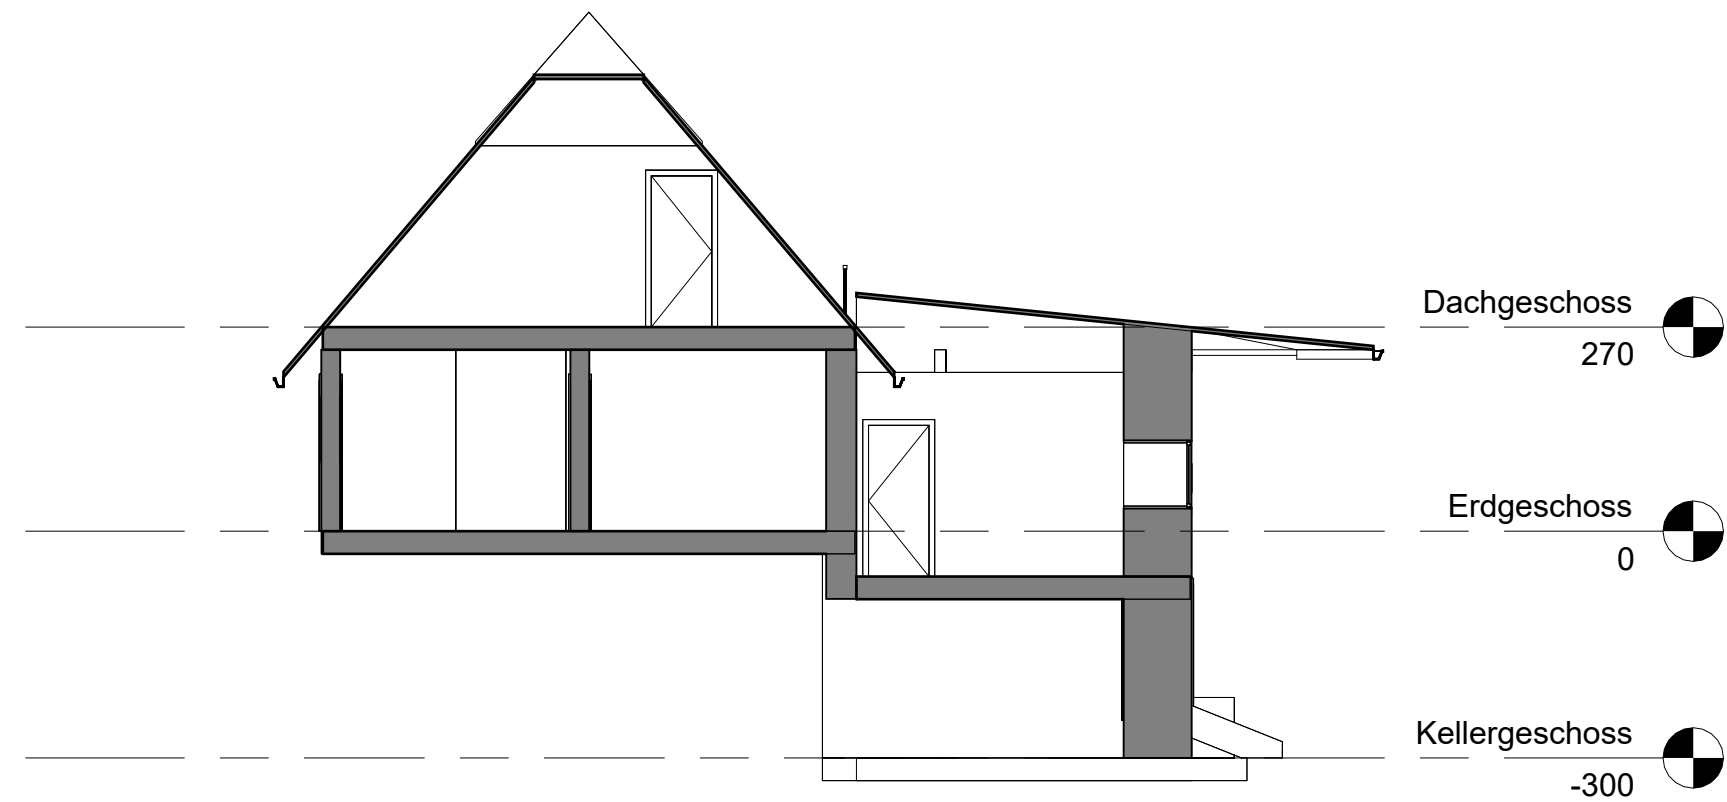


1 Schnitt 1
1 : 100

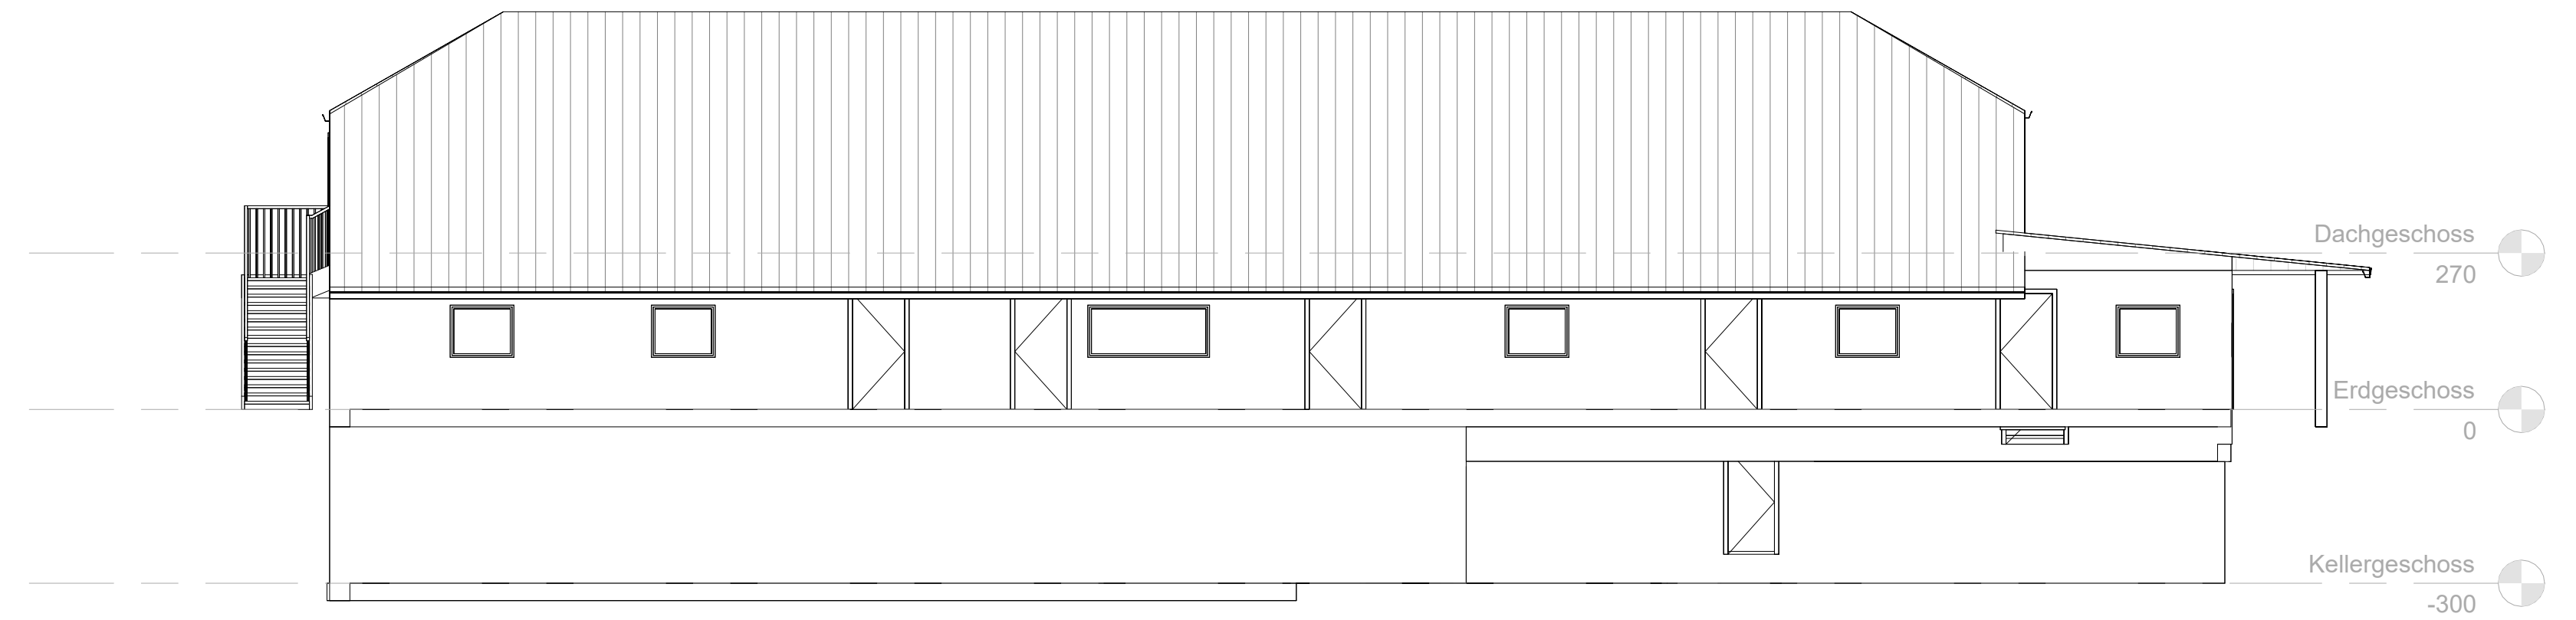


2 Westansicht
1 : 100

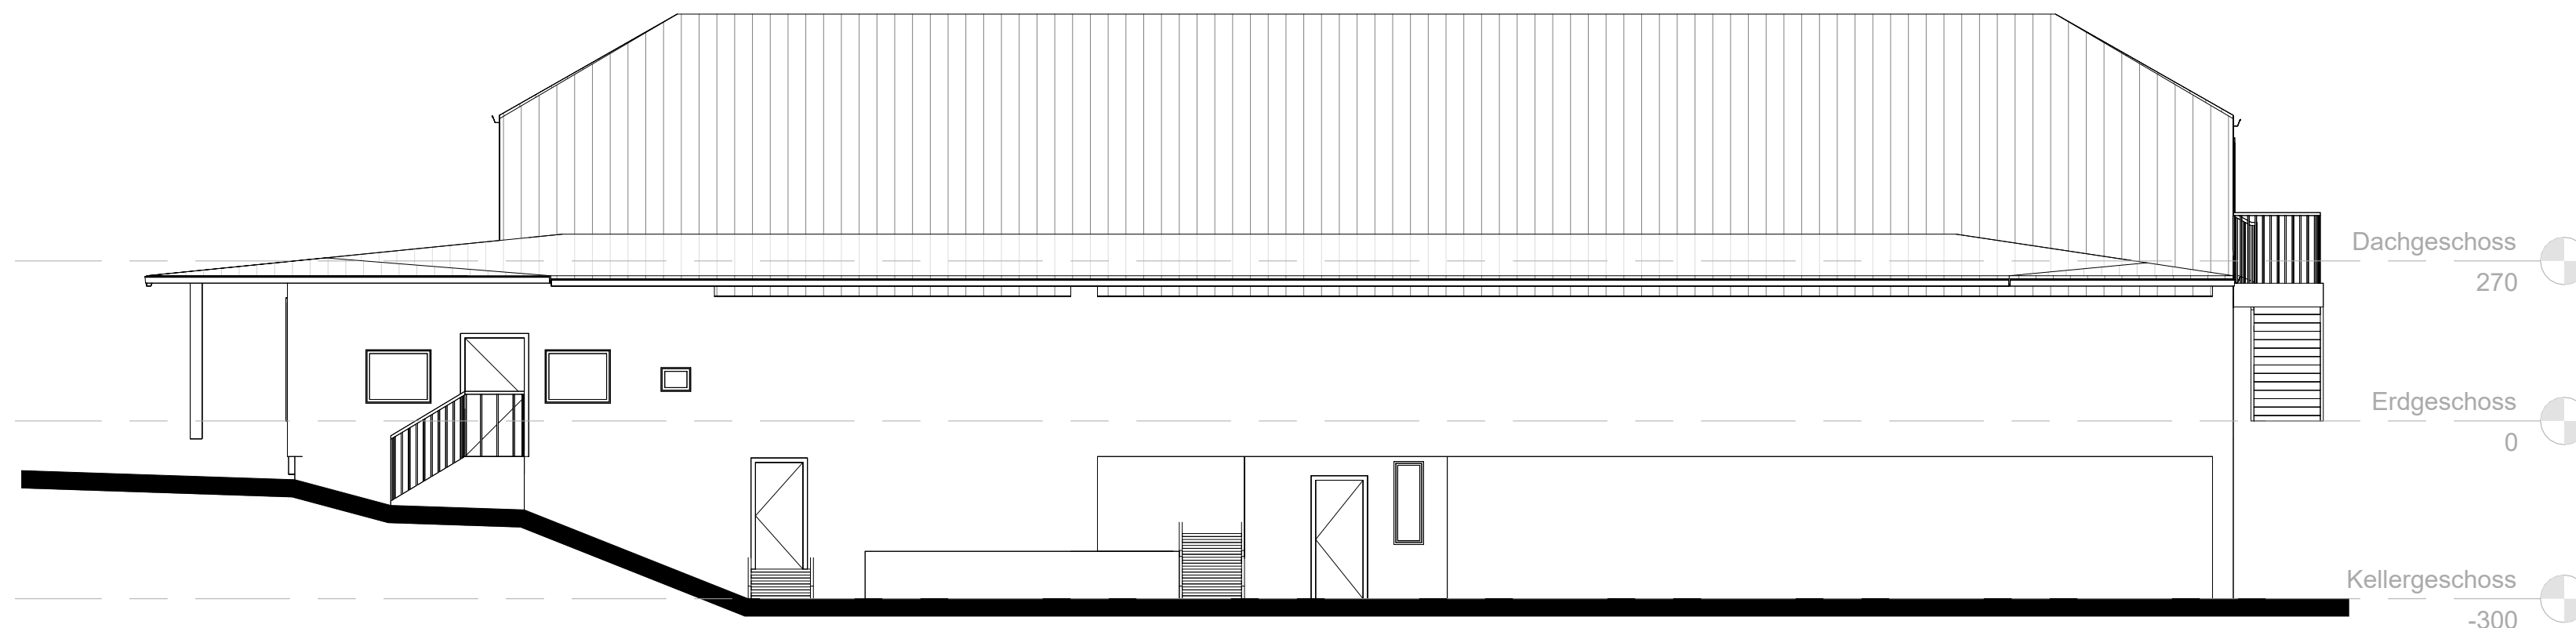

3 Ostansicht
1 : 100

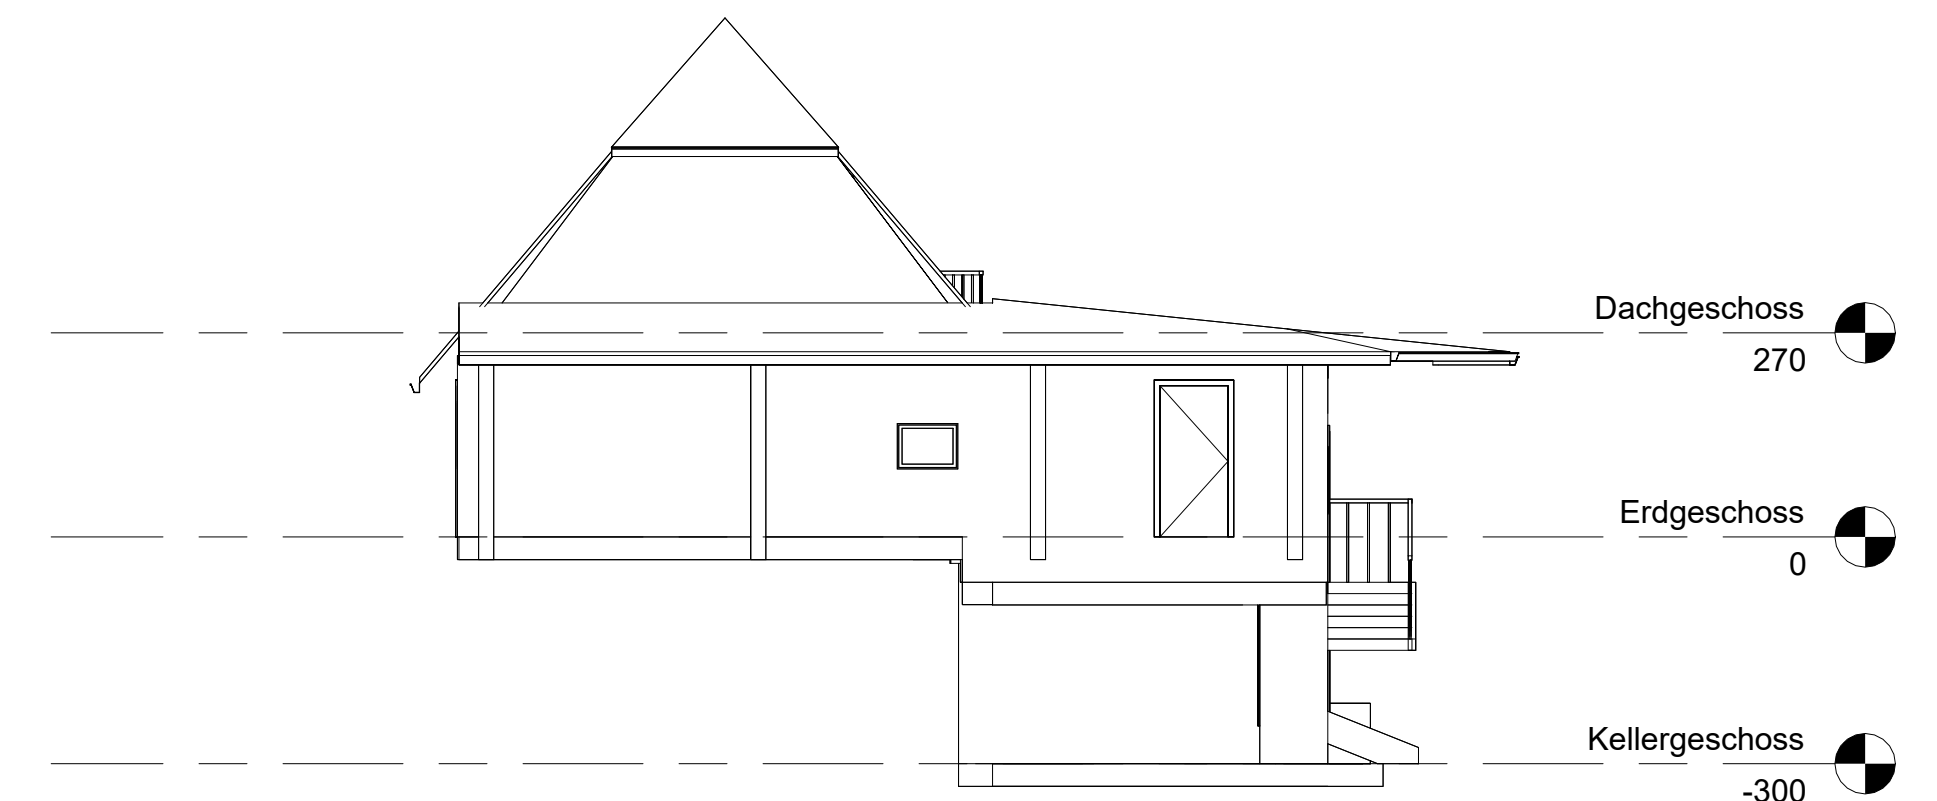


4 Südansicht
1 : 100

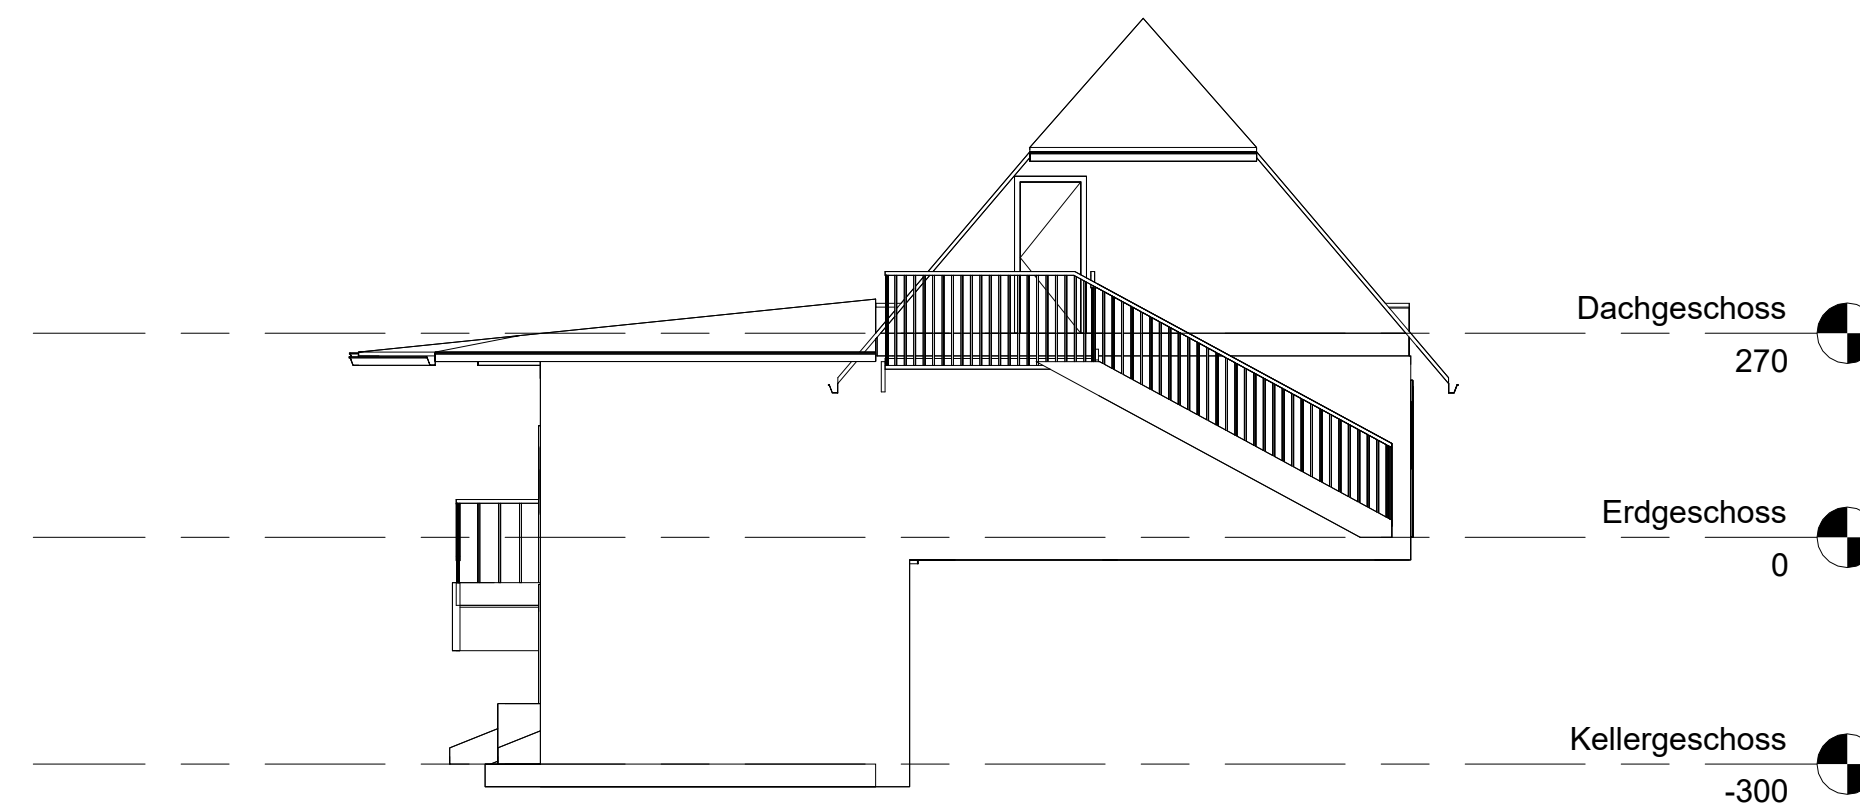


5 Nordansicht
1 : 100

Sämtliche Maße sind am Bau zu prüfen!


Garage

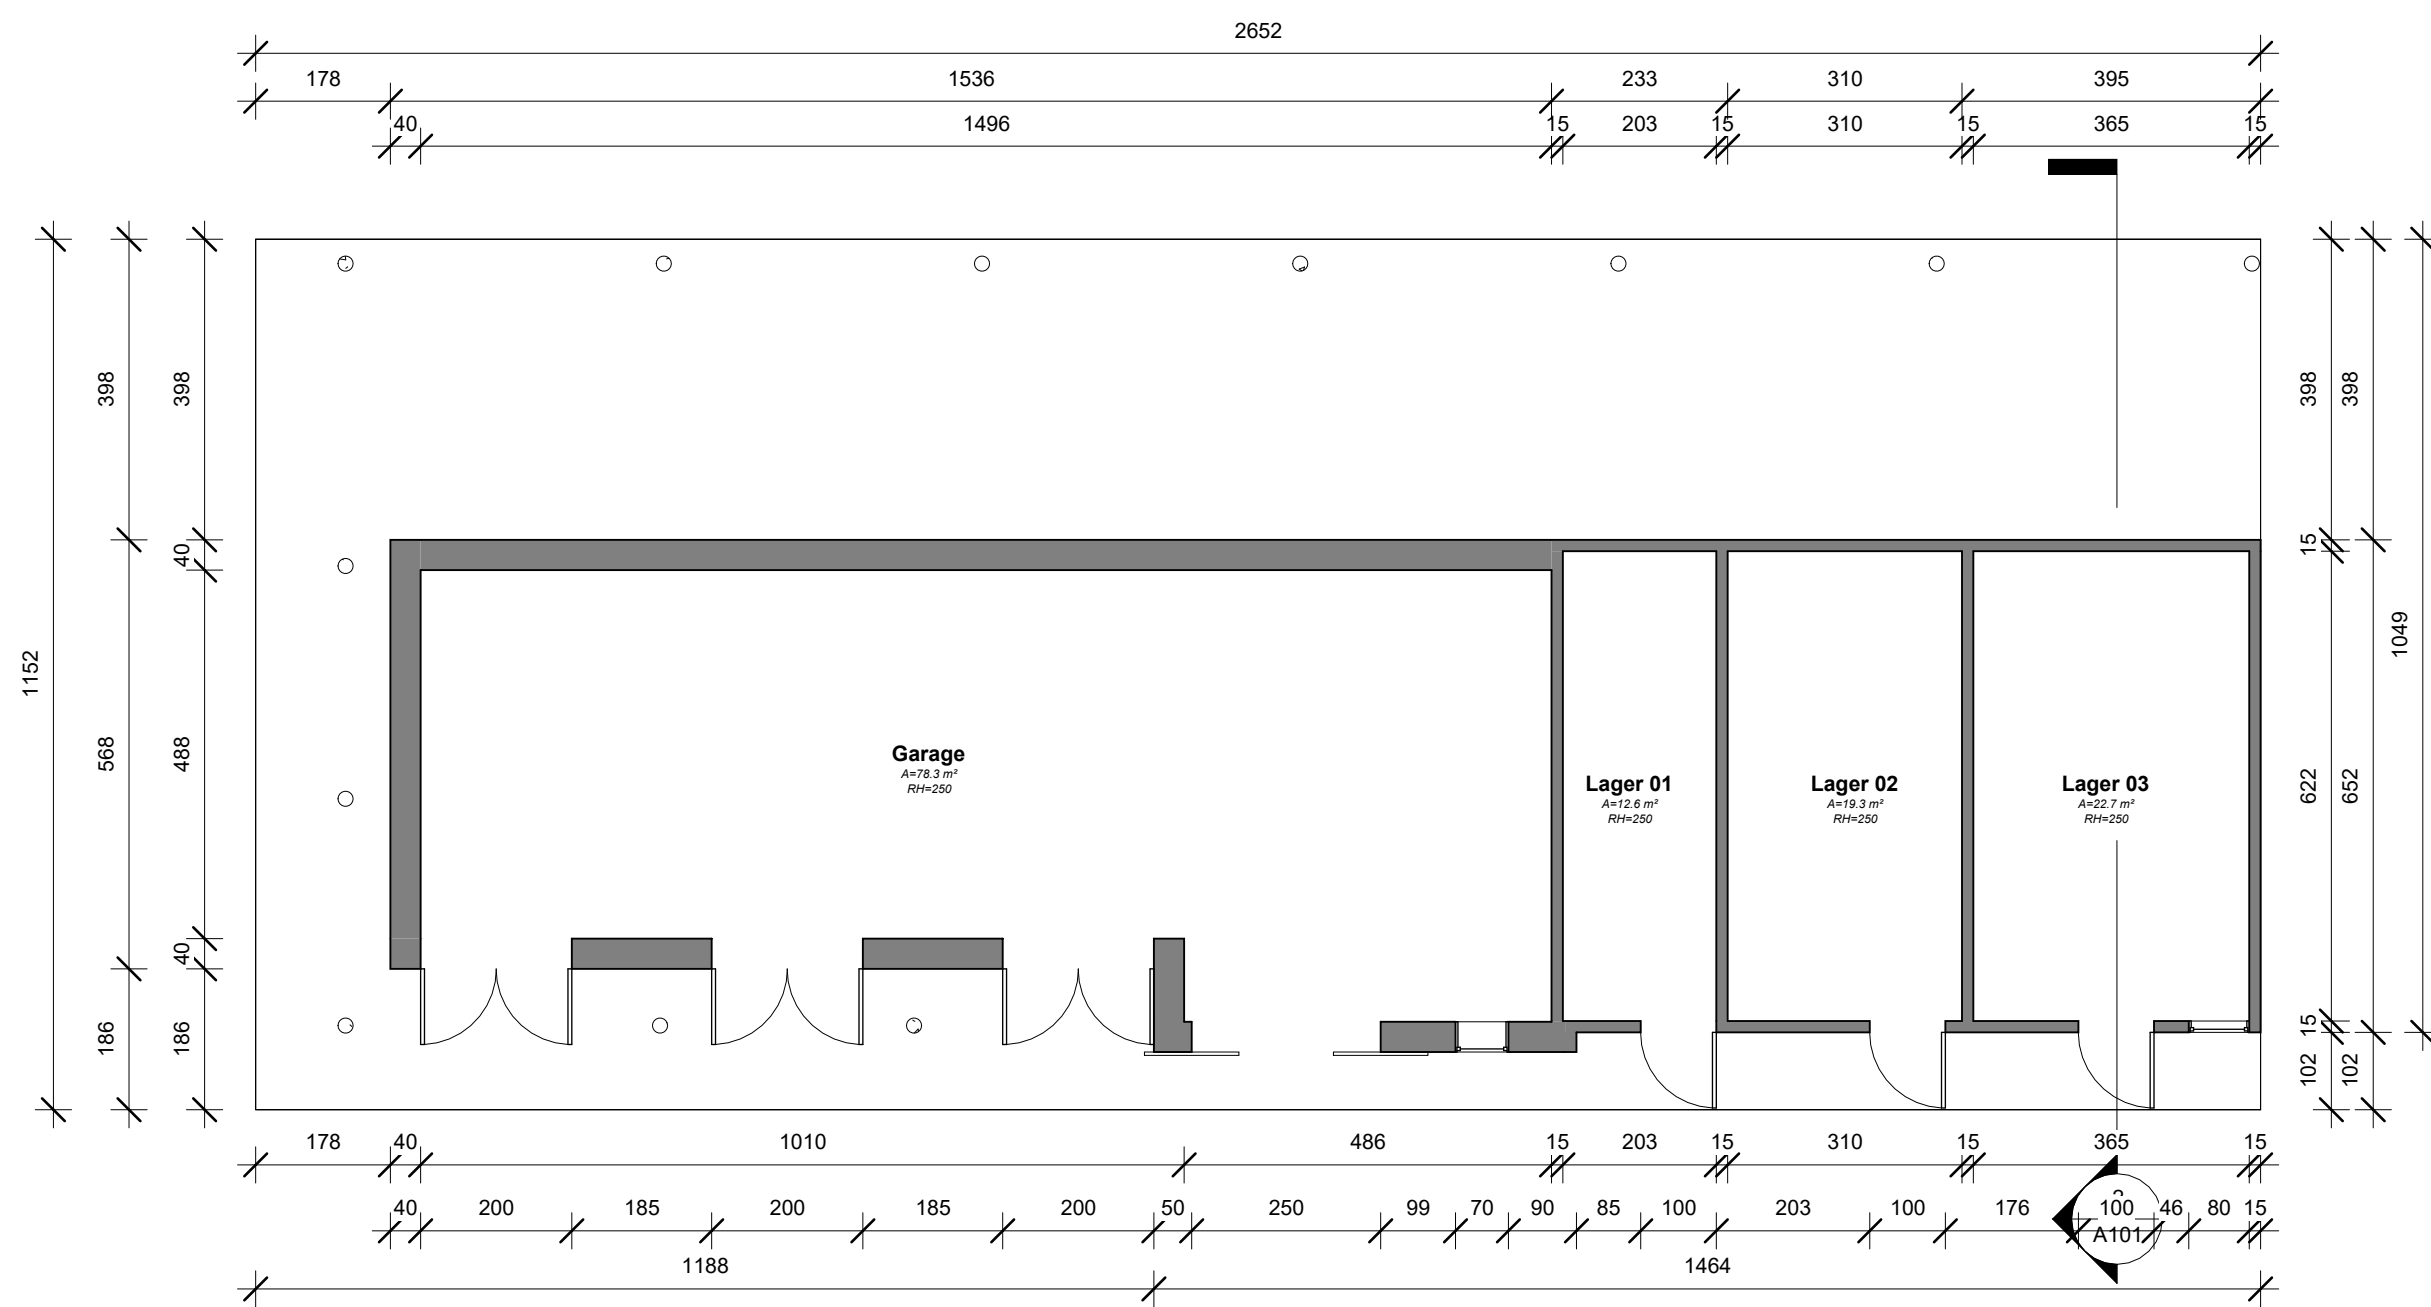


1 Erdgeschoss
1 : 100

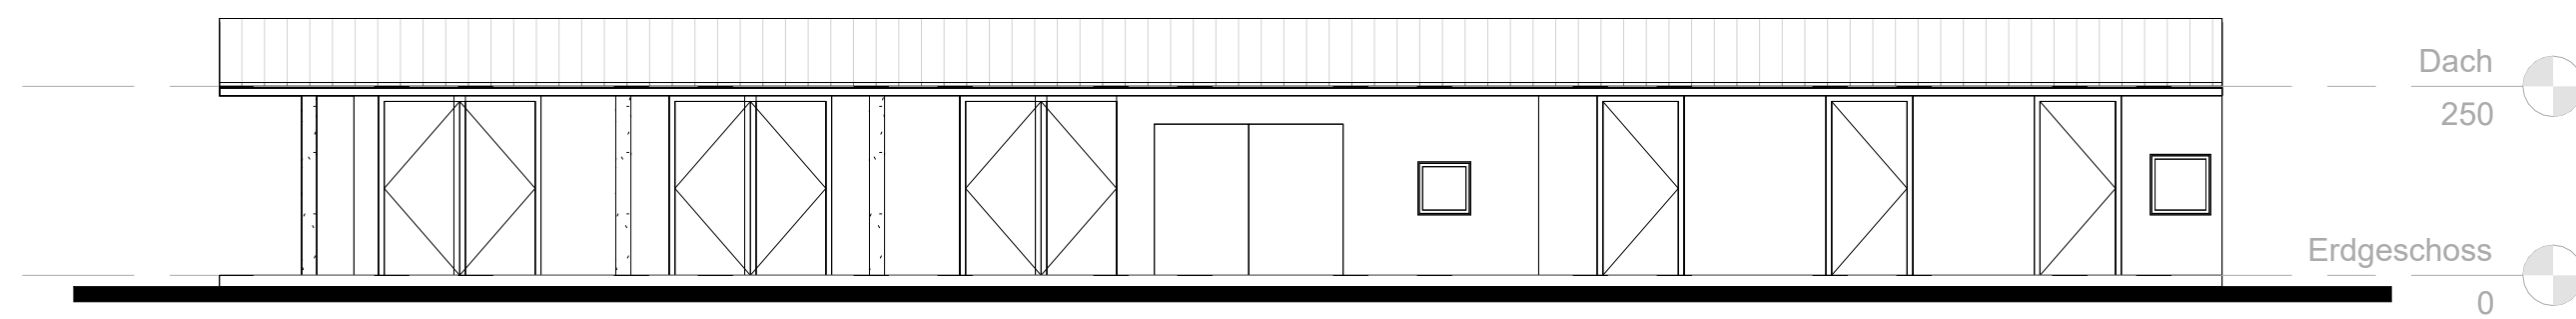


3 Westansicht
1 : 100

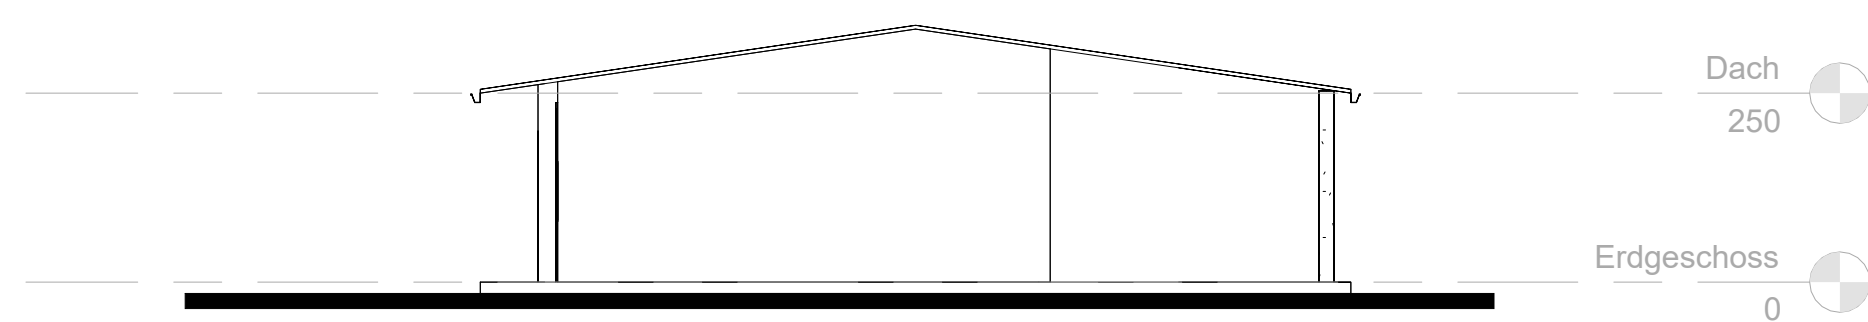


5 Südansicht
1 : 100

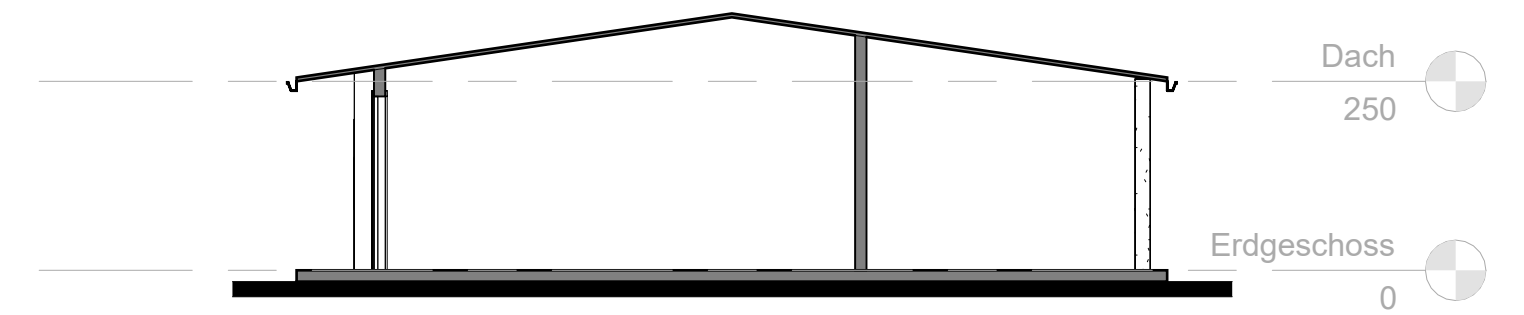

2 Schnitt 1
1 : 100

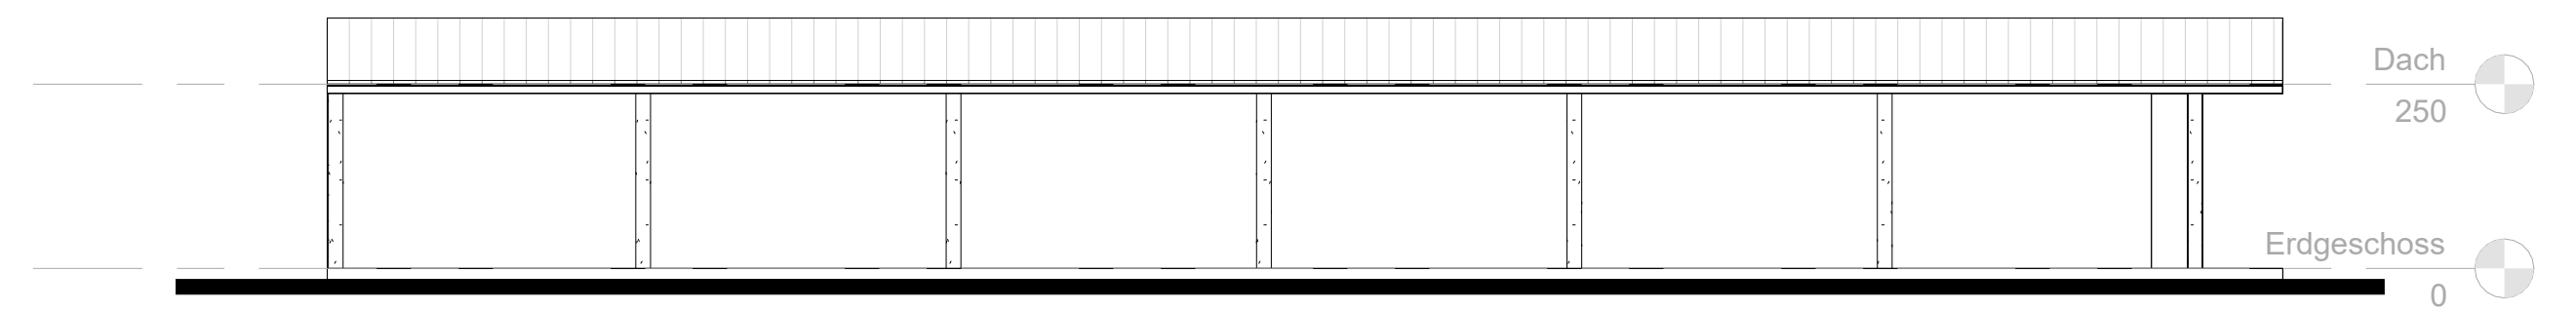

4 Ostansicht
1 : 100

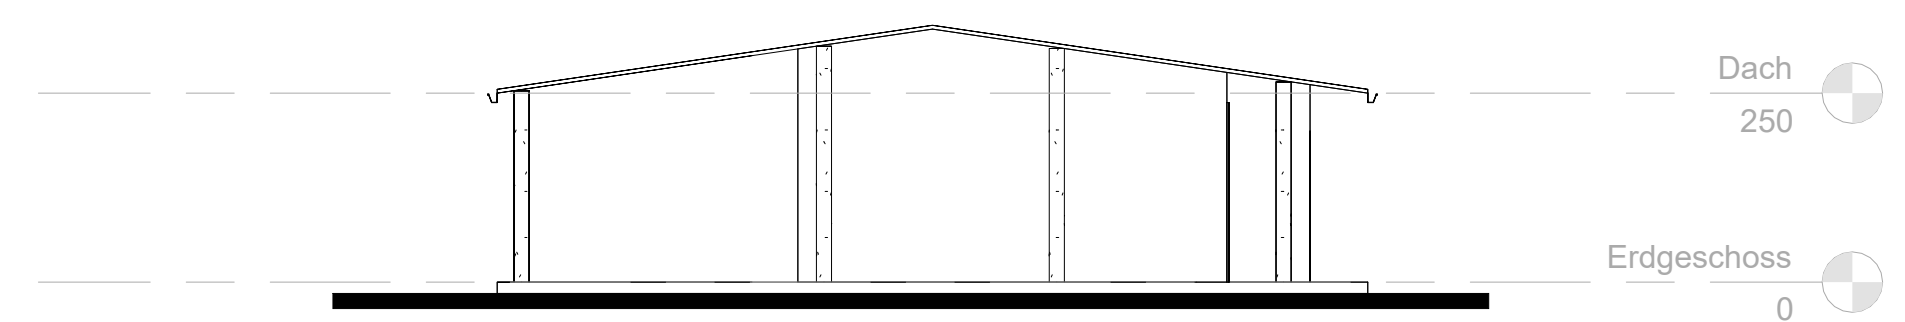

6 Nordansicht
1 : 100