




GRUNDRISS KELLERGESESCHOSS

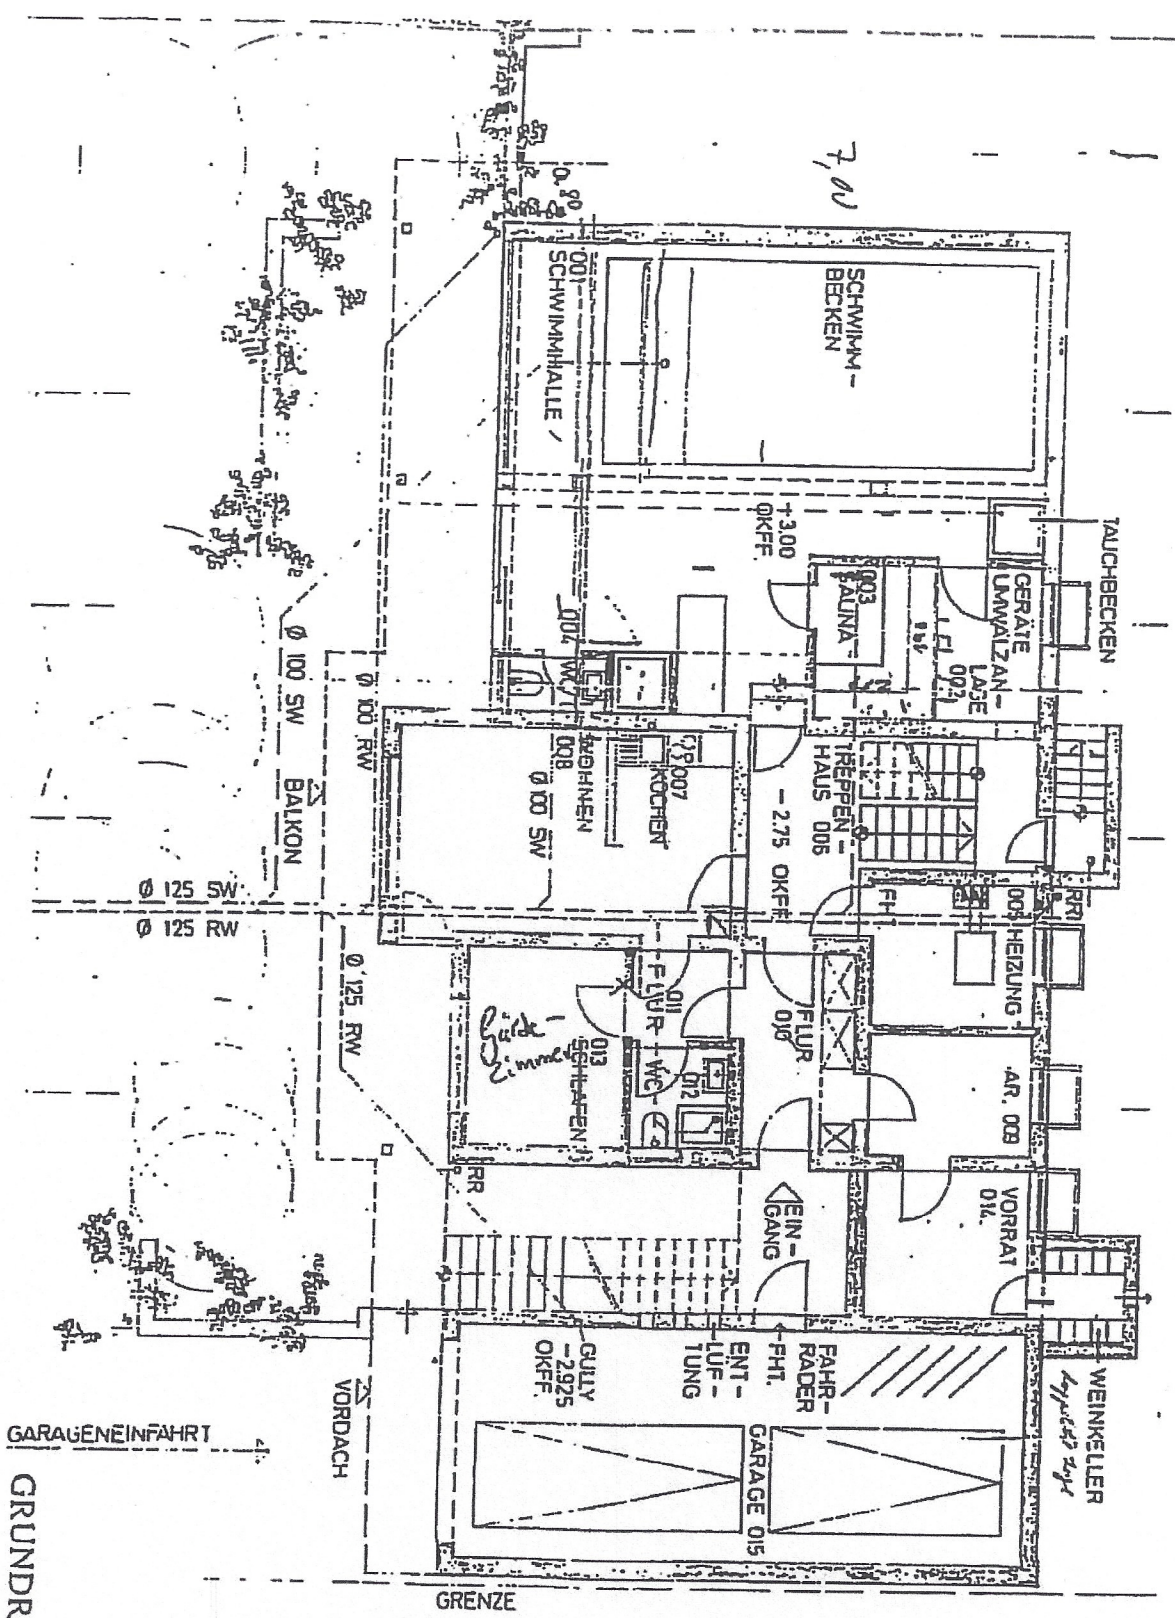

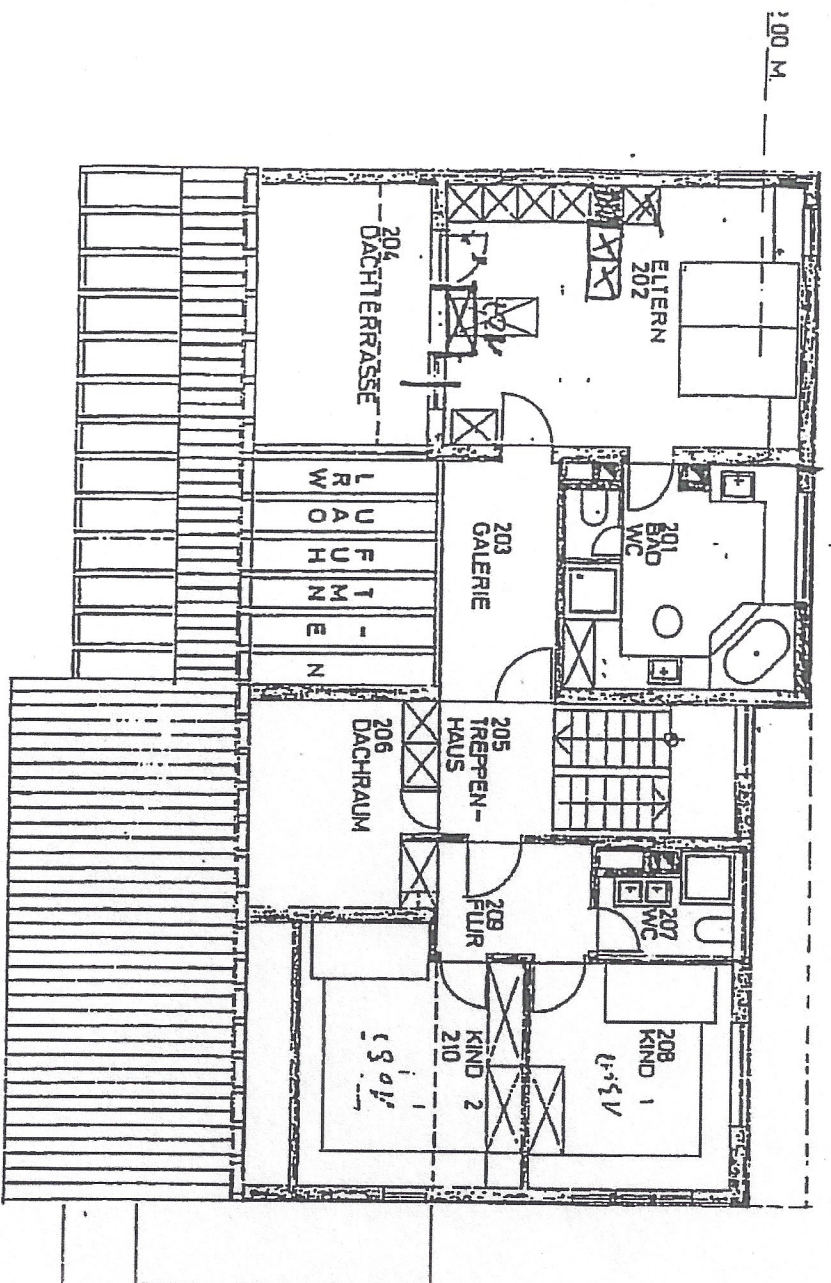

GRUNDRISS DACHGESCHOSS

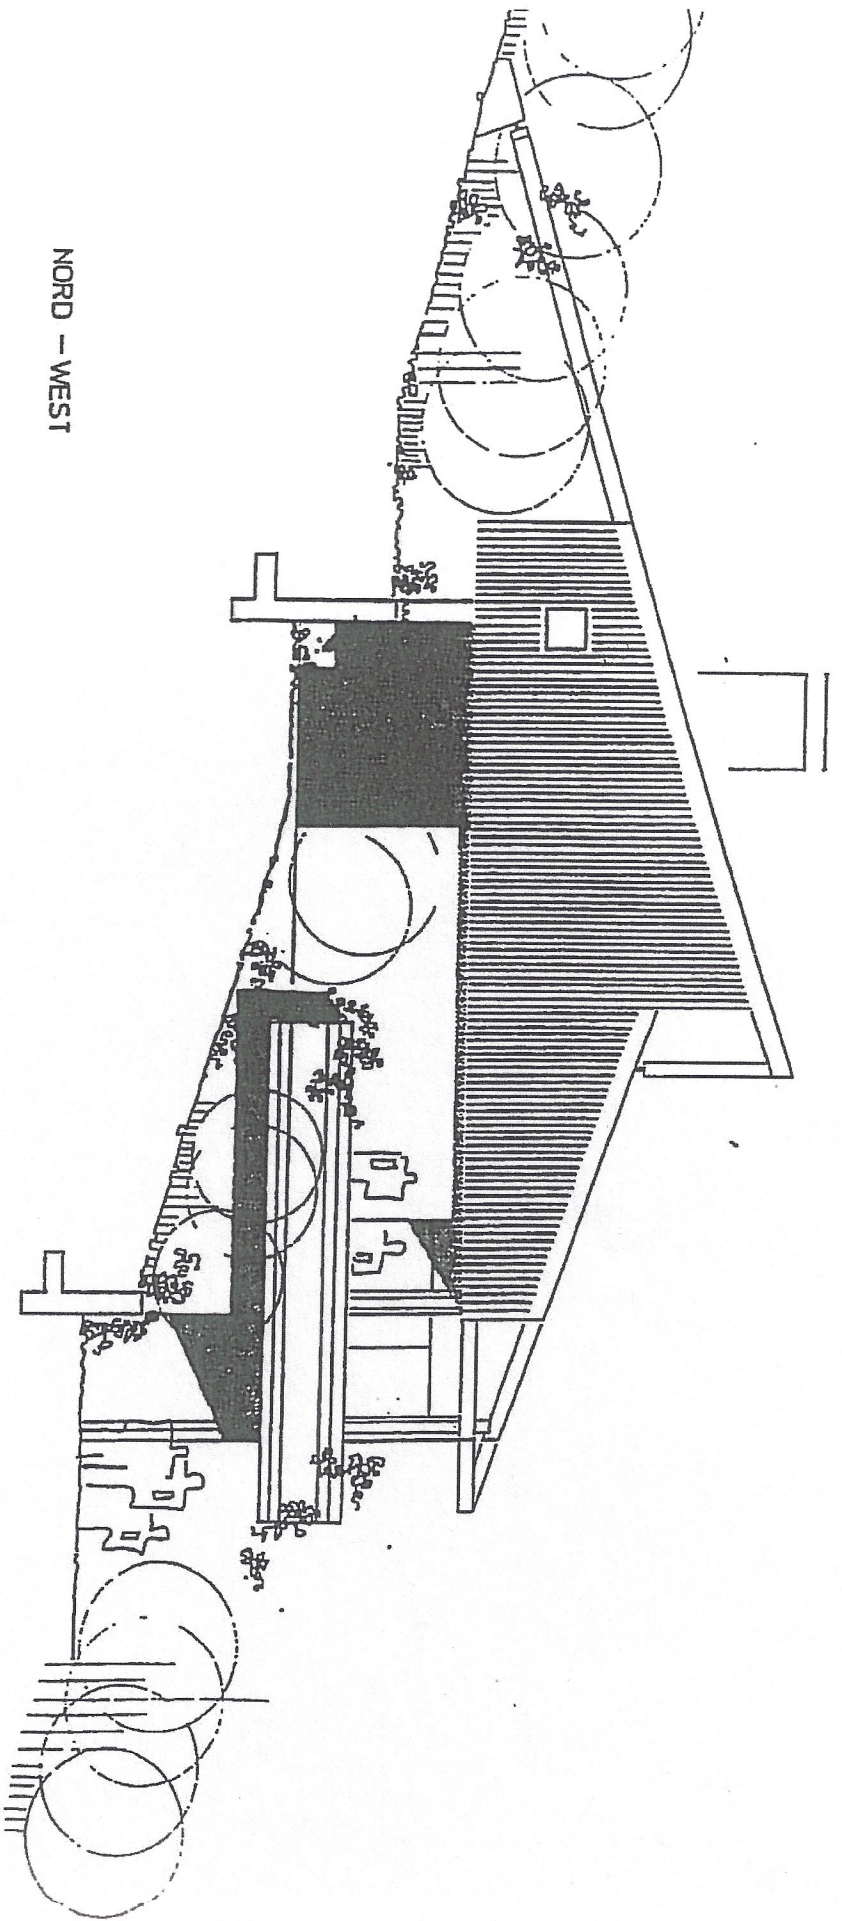

NORD - WEST