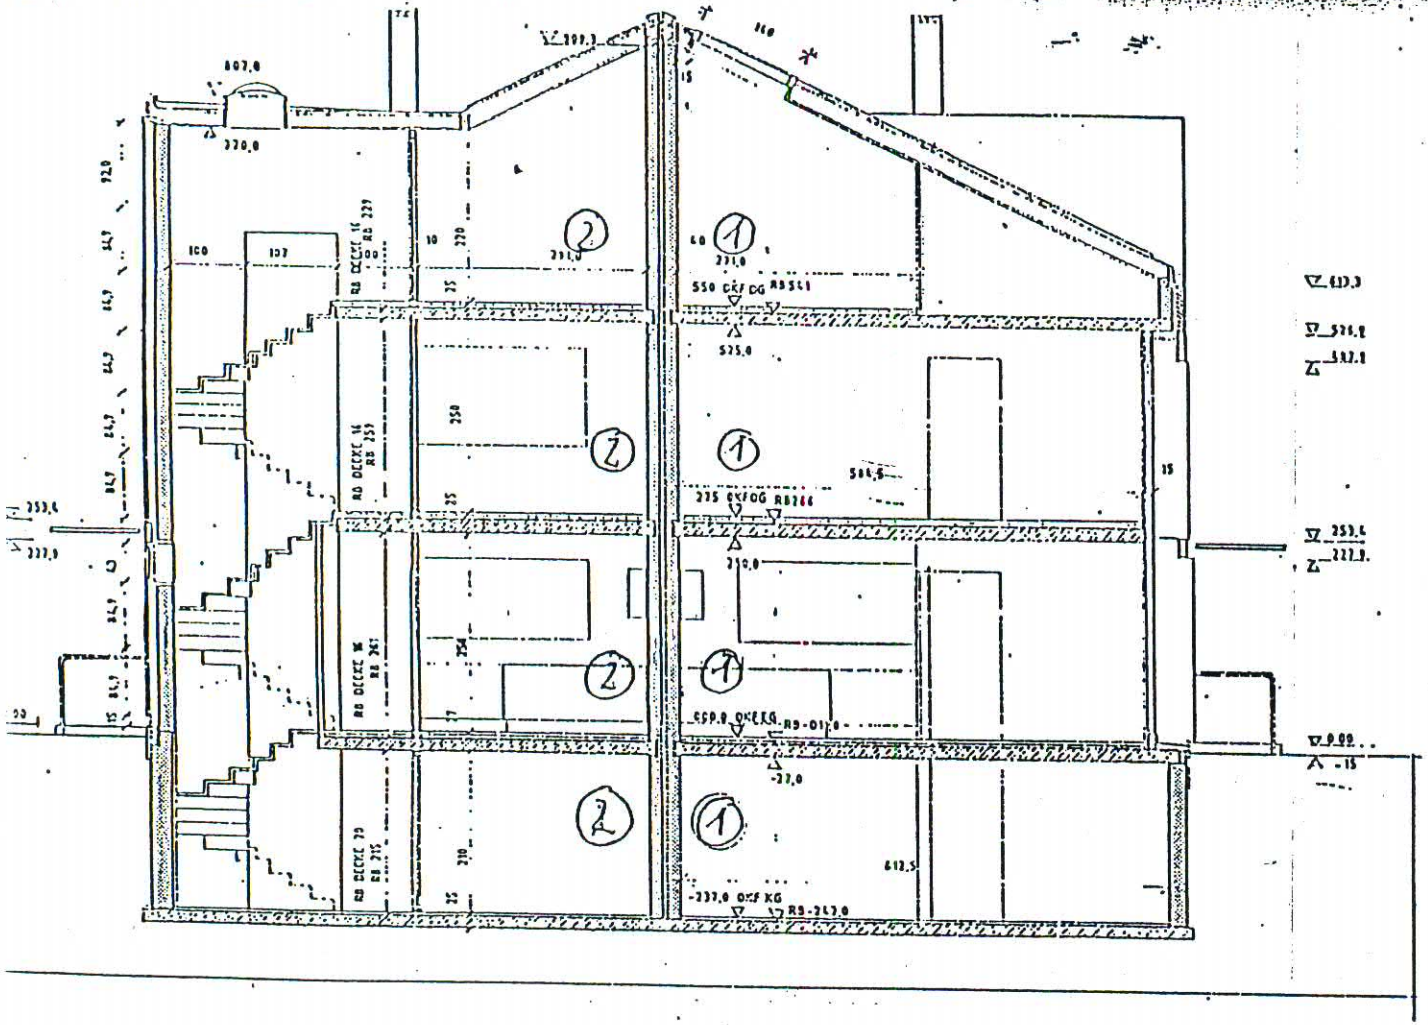

PLANGEBIET A2

LEGENDE

GASBETON
STAHLBETON
VORMAUERSIEGEL
GIPSKARTON

REV. E - Fenster Treppenhaus + Oberlicht.

WOHNBEBAUUNG GROSS GLIENICKE "BERGSTRASSE"

AUSFUHRUNGSPLANNUNG

SCHNITT - A-A

REV.A 30.10.93
REV.B 12.11.93
REV.E 01.04.93

D.0 A

MICHAEL LANGE DIPL. ING. ARCHITEKT

Der Schnitt - A - A vom Haus Nr. 2 ist identisch mit dem Schnitt - A - A der Häuser Nr. 6, 10, 14, 18, 22, 26, 4, 8, 12, 16, 20, 24

Der Schnitt - A - A vom Haus Nr. 1 ist identisch mit dem Schnitt - A - A der Häuser Nr. 5, 9, 13, 17, 21, 25, 3, 7, 11, 15, 19, 23

27. Juli 1993