



Anlage zur Bescheinigung vom 23. April 2021  
Az. 44321

Kreis Segeberg  
Der Landrat  
untere Bauaufsichtsbehörde

Bad Segeberg, den 23. April 2021  
Im Auftrage



Kreis Segeberg  
Der Landrat  
untere Bauaufsichtsbehörde  
Im Auftrage

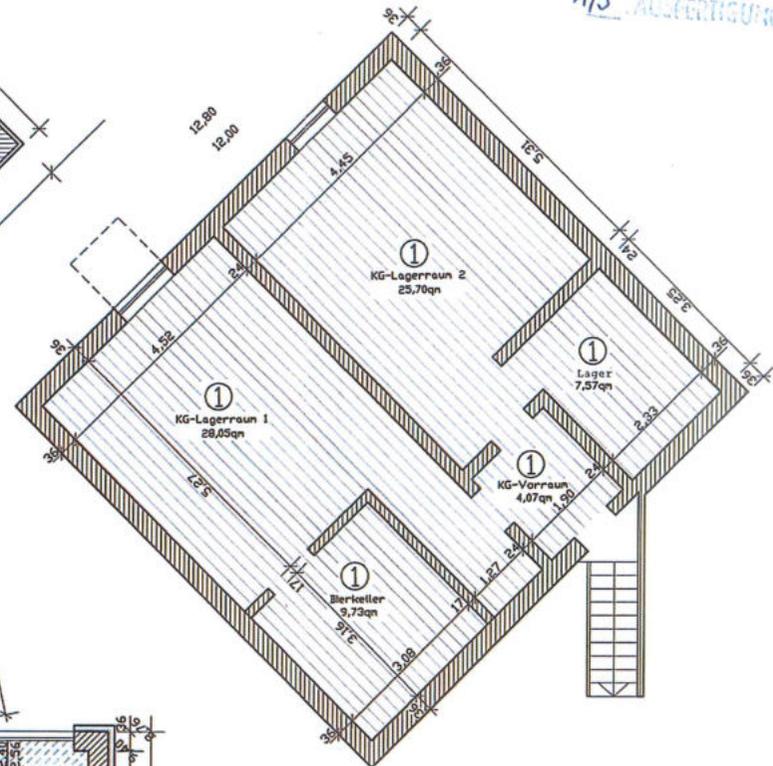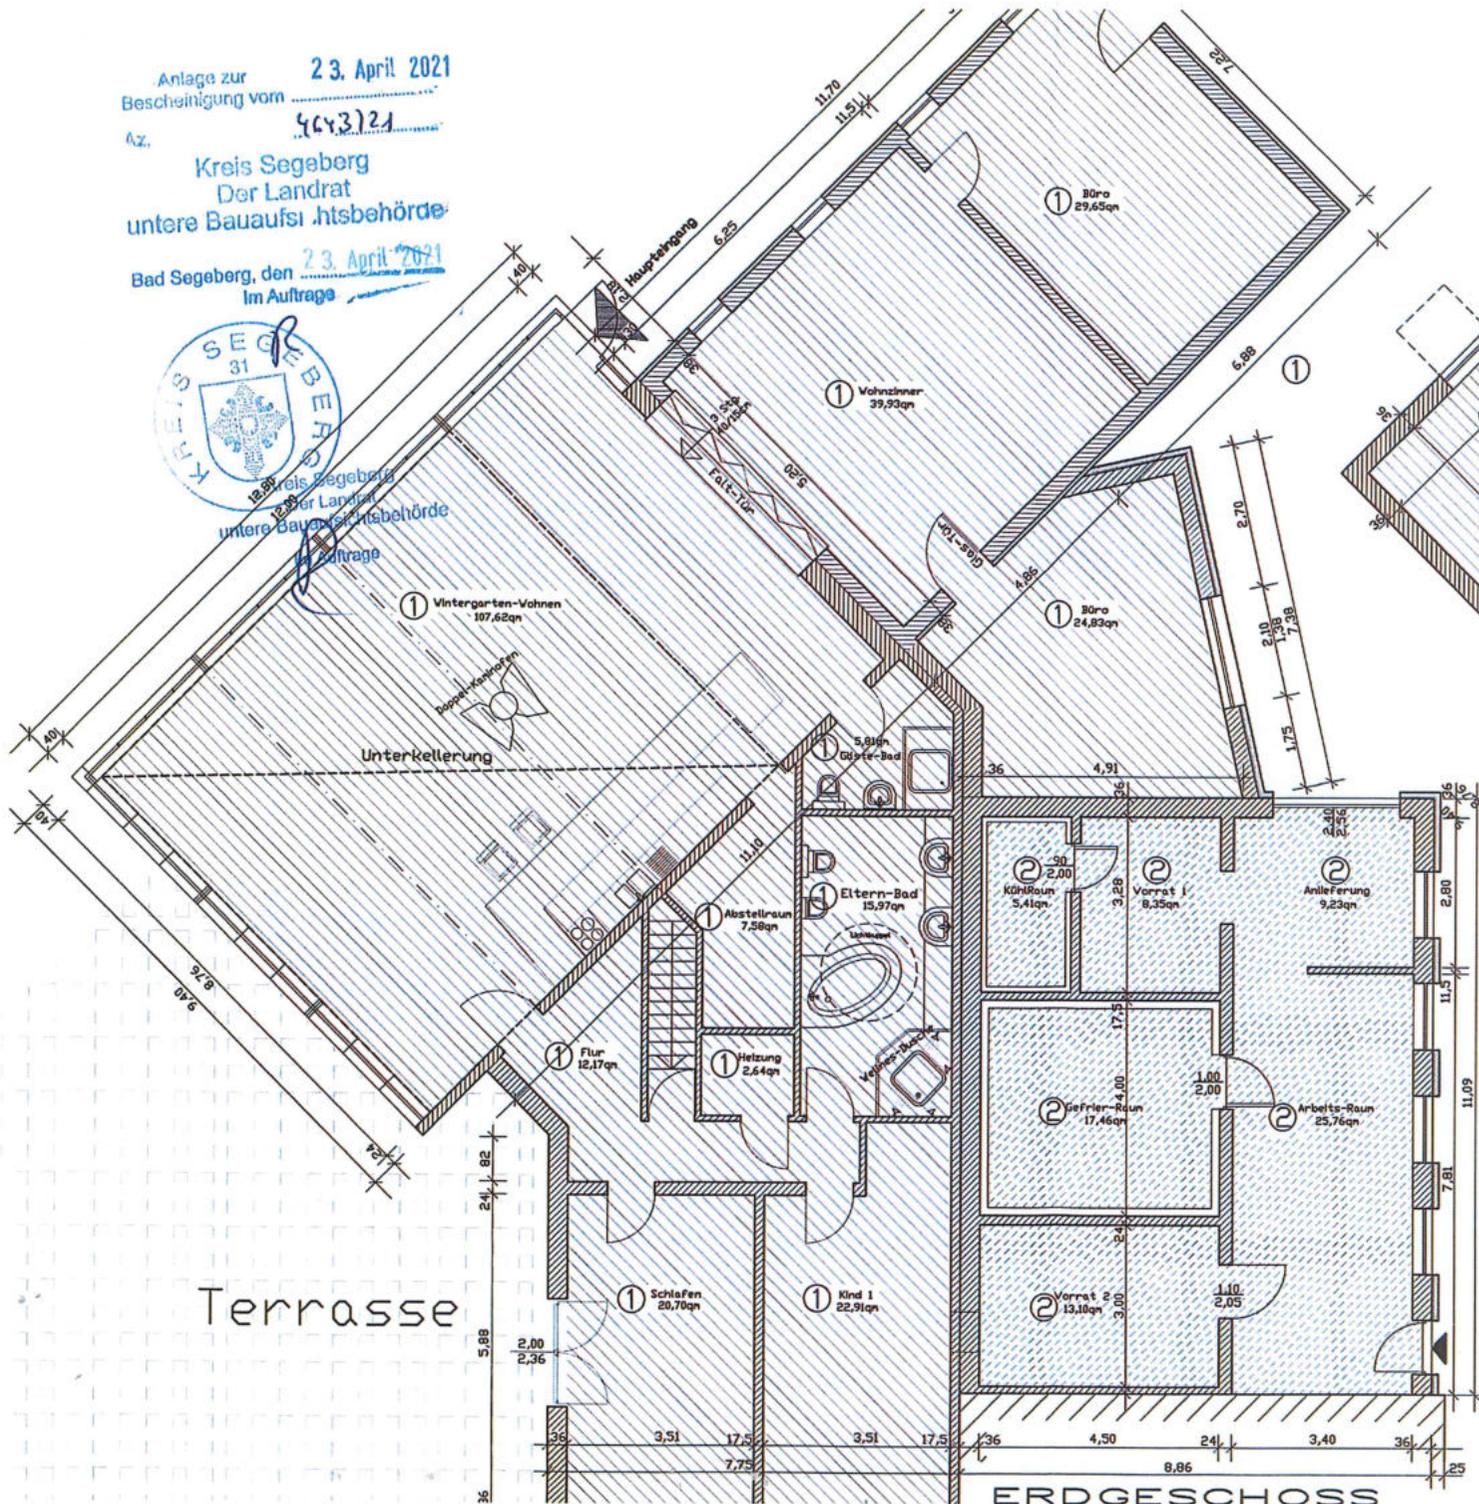

**KELLERGESCHOSS**  
lichte Raum-Höhe = 1,93 m

- ① WEG-Gruppe 1 (Wohnung)
- ② WEG-Gruppe 2 (Gewerbeteil Anbau)



Aufteilungsplan nach WEG			
Erd- und Kellergeschoss	M 1:100	DIN A3	Blatt 5
EIGENTÜMER:	Reinhard Timm All Mübin 110 10559 Berlin	Ivan Daniel Timm Petersburger Str. 3 24626 Groß Kummerfeld	
BAUORT:	Petersburger Str. 3 u. 3a 24626 Groß Kummerfeld Gemarkung: Kleinkummerfeld, Flur: 4, Firstick: 15/4		
DATUM:	15.03.2021		
ARCHITEKT:	BN Stadtentwicklung und Umweltplanung Ayse Bittner		