


8005:60:61:00:11:11 M 1:100 19.06.2008

2 Garagen  
Haus A

A

Außentreppe zum Garten

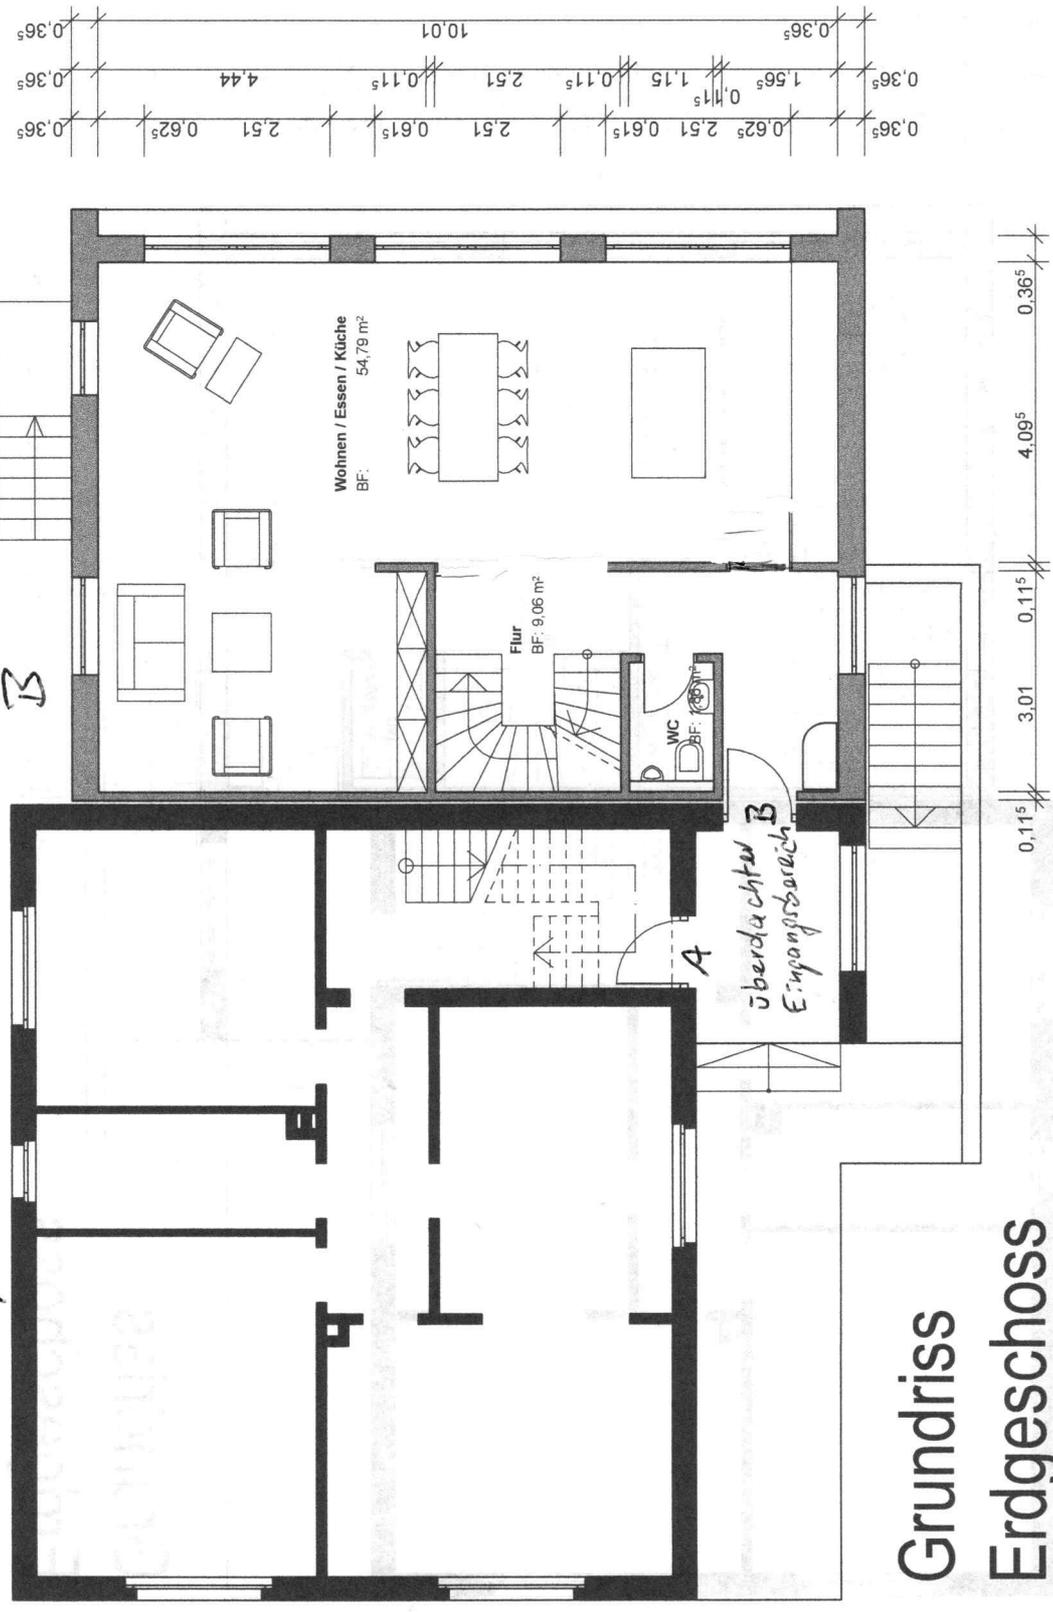

# Grundriss Erdgeschoss

Wassertrappe

M 1:100 19.06.2008