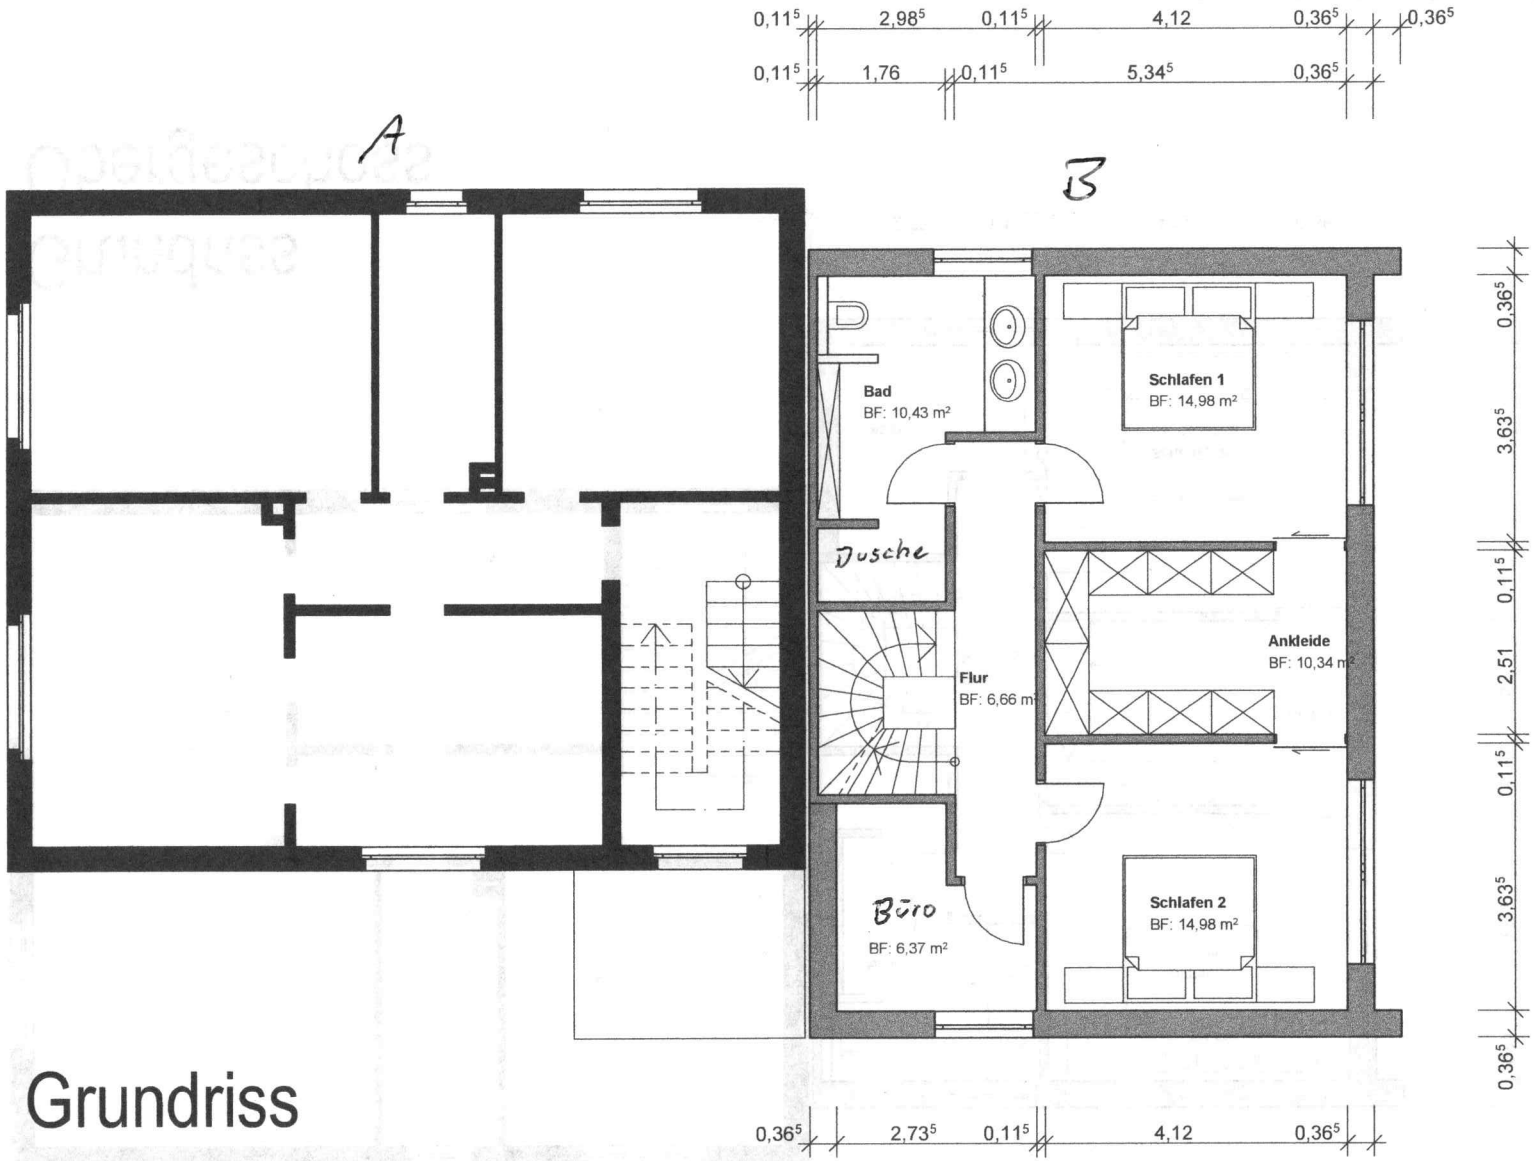


# Grundriss Obergeschoss

Schlafzimmer / Büro

M 1:100 19.06.2008