

NEBENERWERBSSTELLE DER FRAU

MASSSTAB 1:100

Hausaufsichtlich geprüft
Summersbach, den 14. 10. 66

Stadtverwaltung Summersbach

Der Stadtdirektor


im Auftrage

Halbauer

Bauverordnungsamt

L. Zimp

Hilke
(Stühn)
Bauingenieur

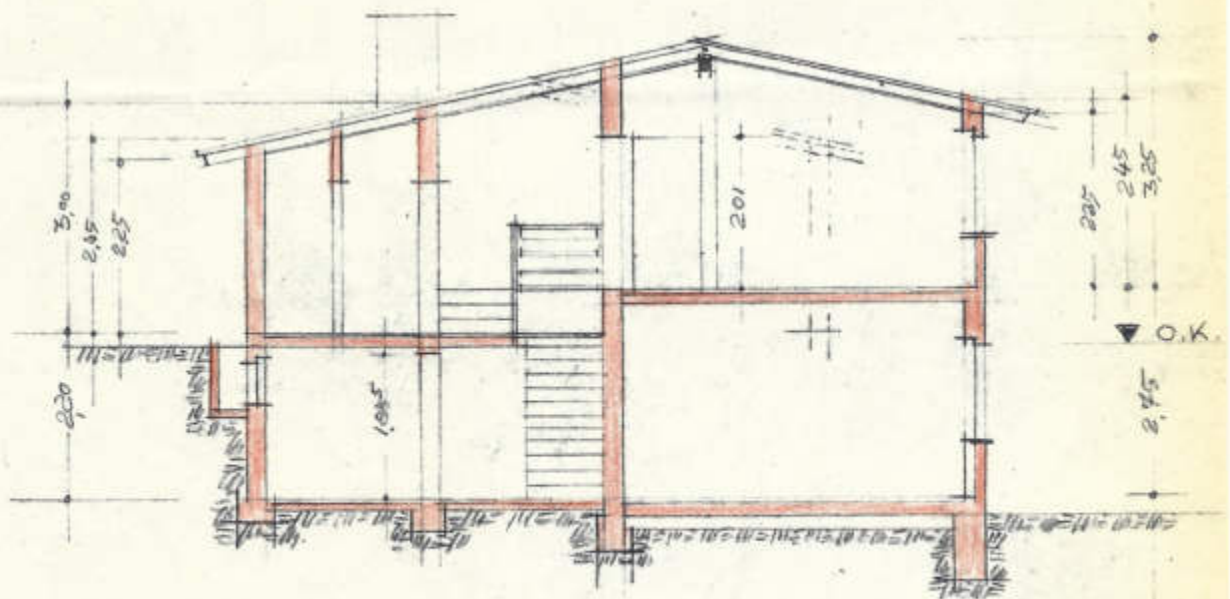


SCHNITT A-B

DER SCHLAG
DER ARCH

FRAU LUISE HILLMANN REBBELROTH

10.6.66
Arch.
Hillmann
Rebberoth
Architect

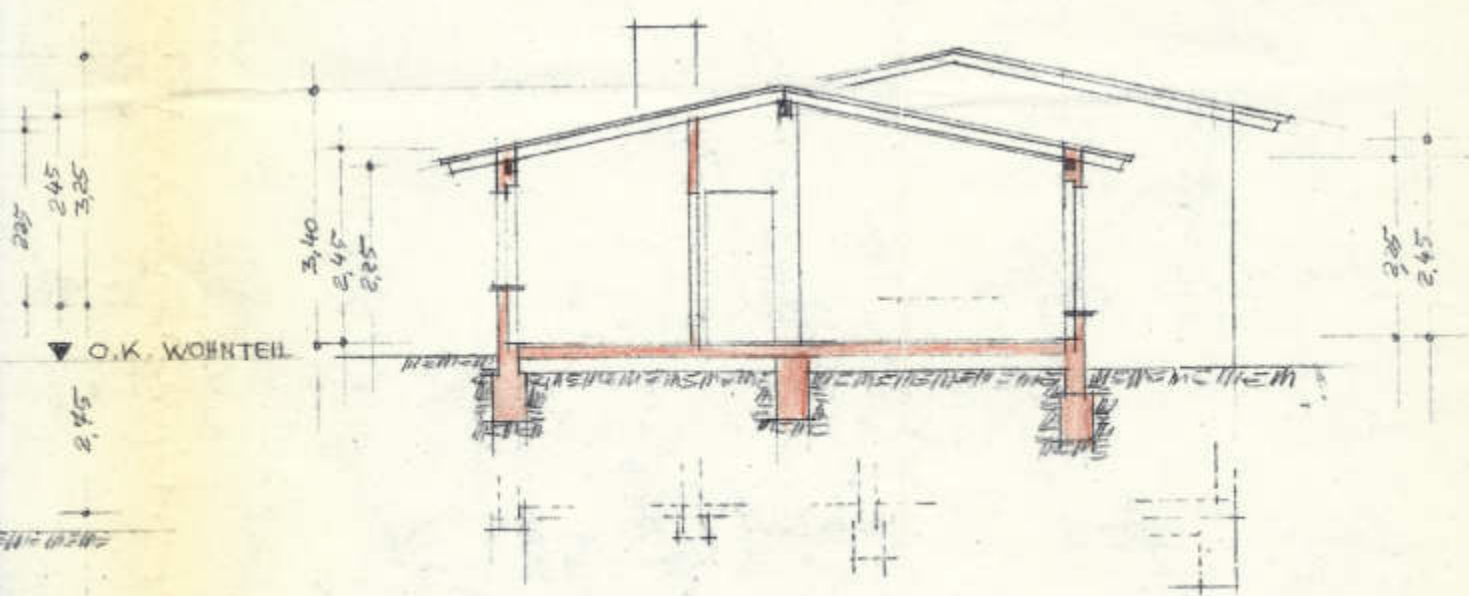

SCHNITT C-D

Genehmigt
durch Bauzeichen Nr. 494/66
vom heutigen Tage.
Summe 12.66

Stadtbauamt
Der Stadt



ÜBERSCHLAG, IM JUNI 1966
DER ARCHITEKT:

Handwritten signature of the architect

REBBELROTH, IM JUNI 1966
DIE BAUHERRIN:

Handwritten signature of Luise Hillmann