


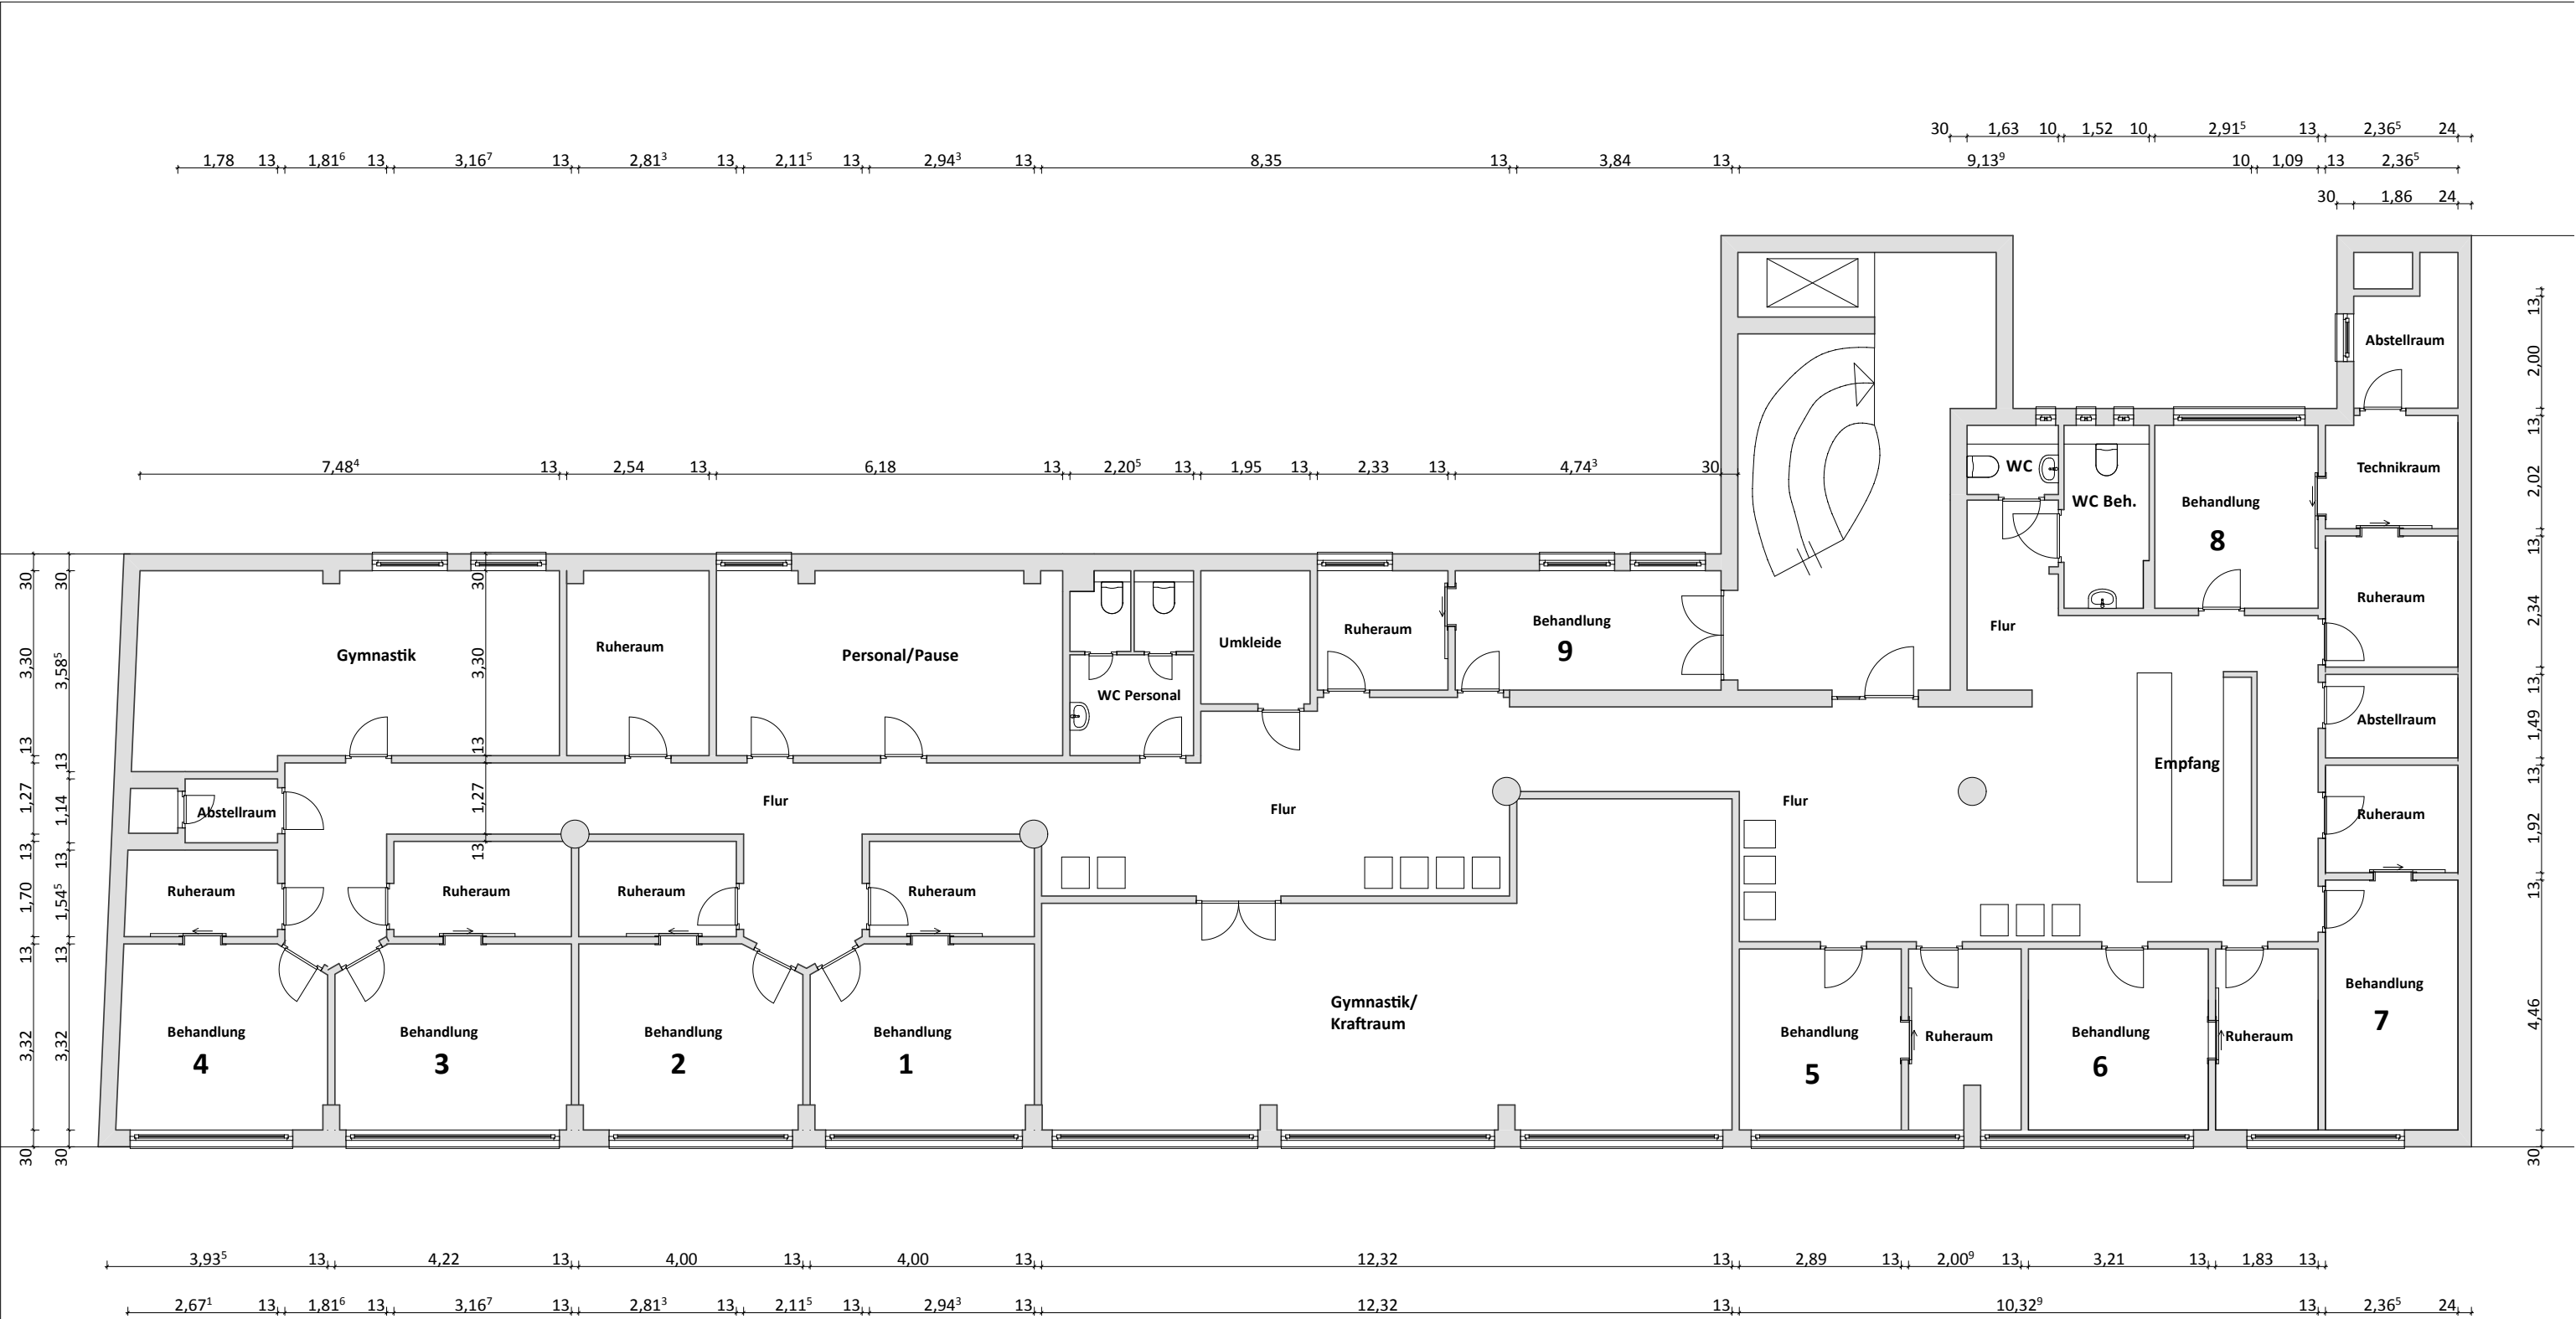

ARCHITEKTURBÜRO LEMPERLE Dipl.-Ing. Architekt Andreas Lemperle		MITTLERER HASENPFAD 66 60598 FRANKFURT AM MAIN TEL+069 62700-236 FAX+069 62700-238
DATUM 10.12.13	BAUHERR	RAK GmbH vertr. d. Herrn Martin Desch OTTOSTRASSE 10 60329 FRANKFURT AM MAIN
MASSTAB 1: 100	PROJEKT	WOHN- UND GESCHÄFTSHAUS BRÖNNERSTRASSE 15 60313 FRANKFURT AM MAIN
	BAUTEIL	1.OBERGESCHOSS