


feiler
auf
stehende
randmauer
aufgemauert


bestehende Schräppgauben auf
Spinnenabstand erweitert
(Erweiterung 1/2m in der Breite
Höhe bleibt
erhalten)

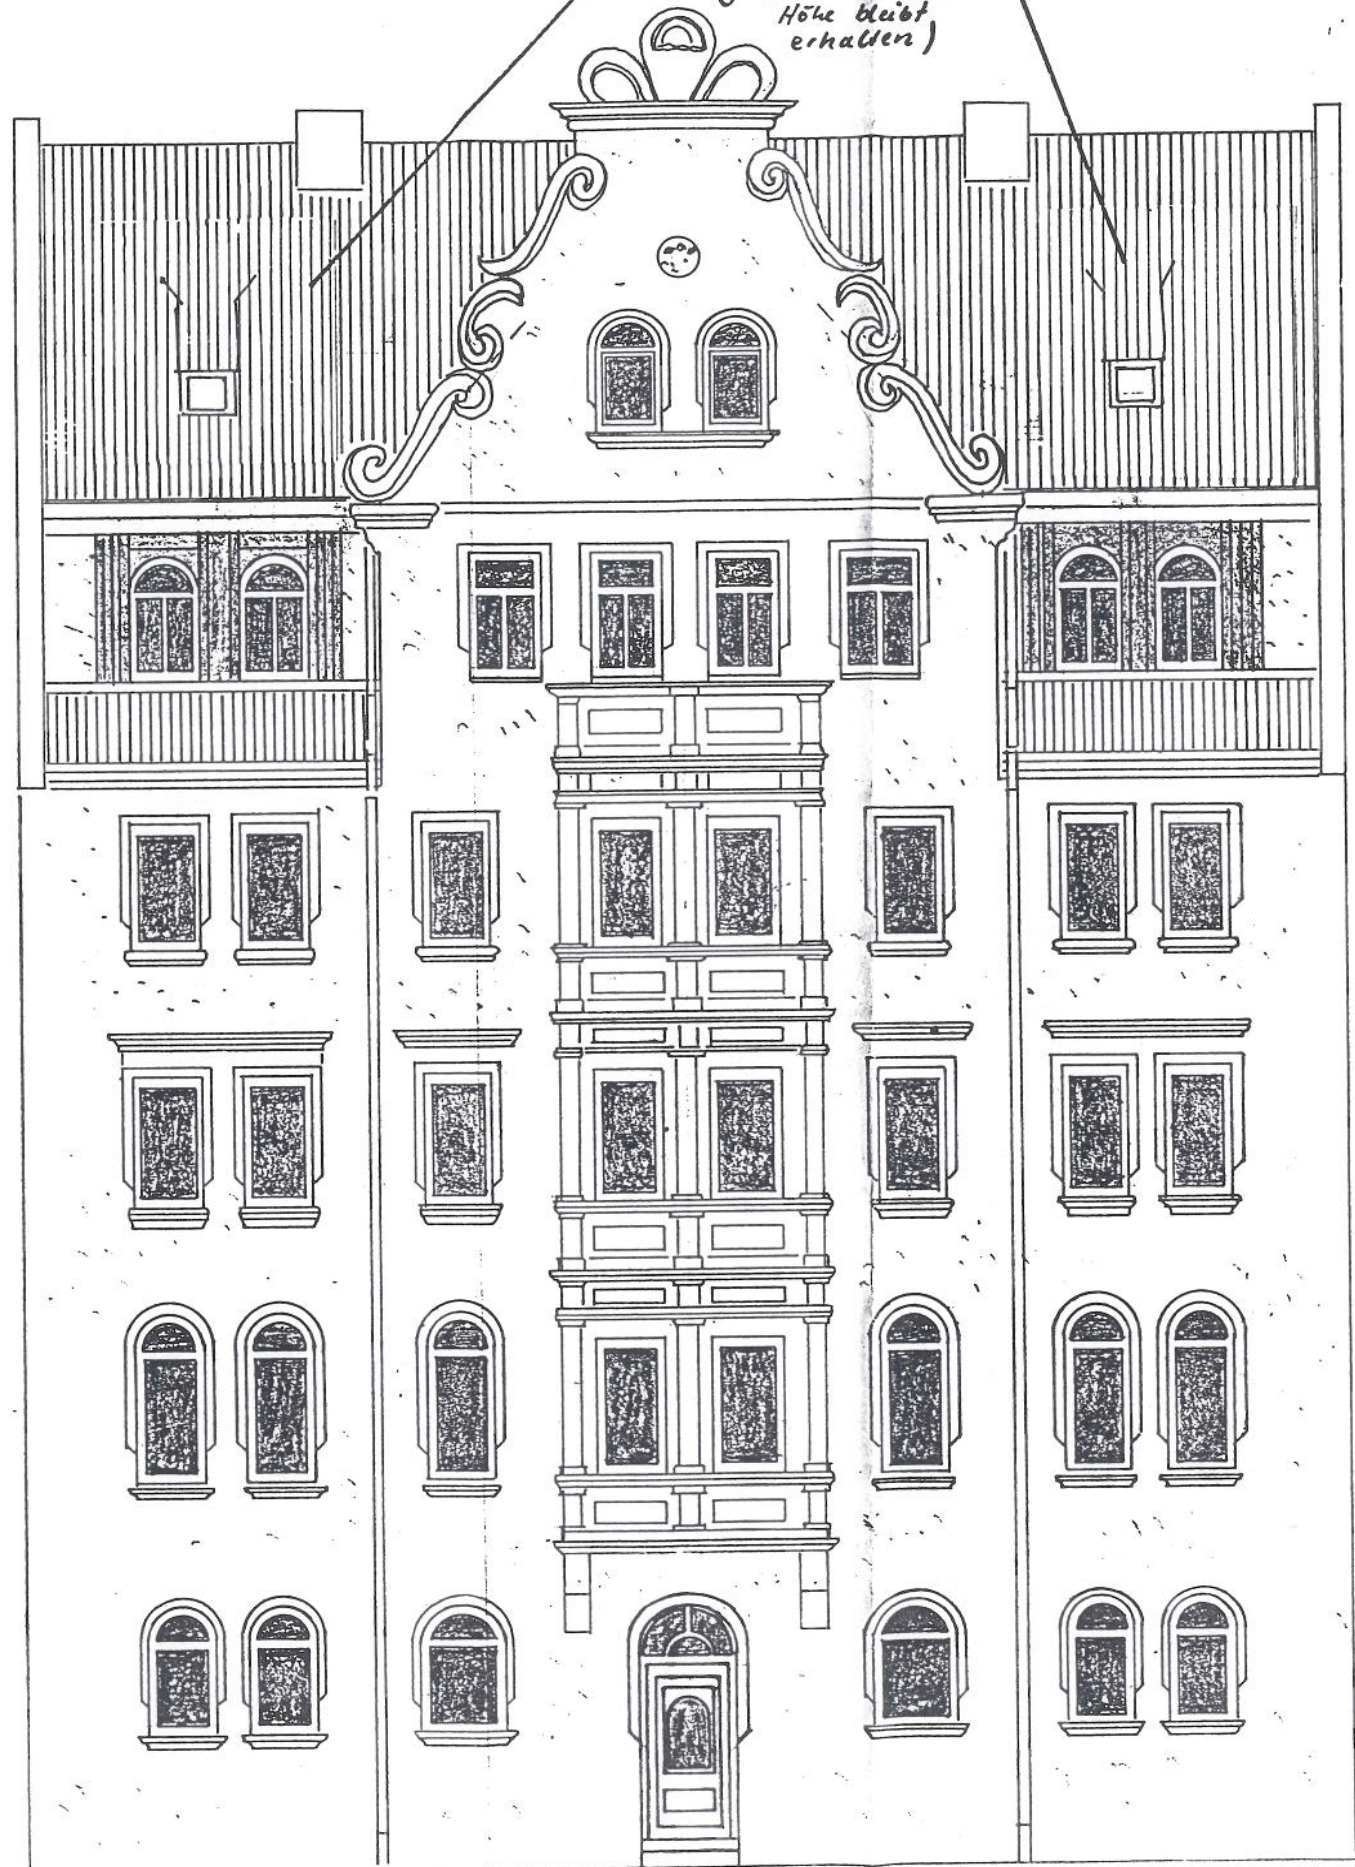


Straßenansicht

1:100



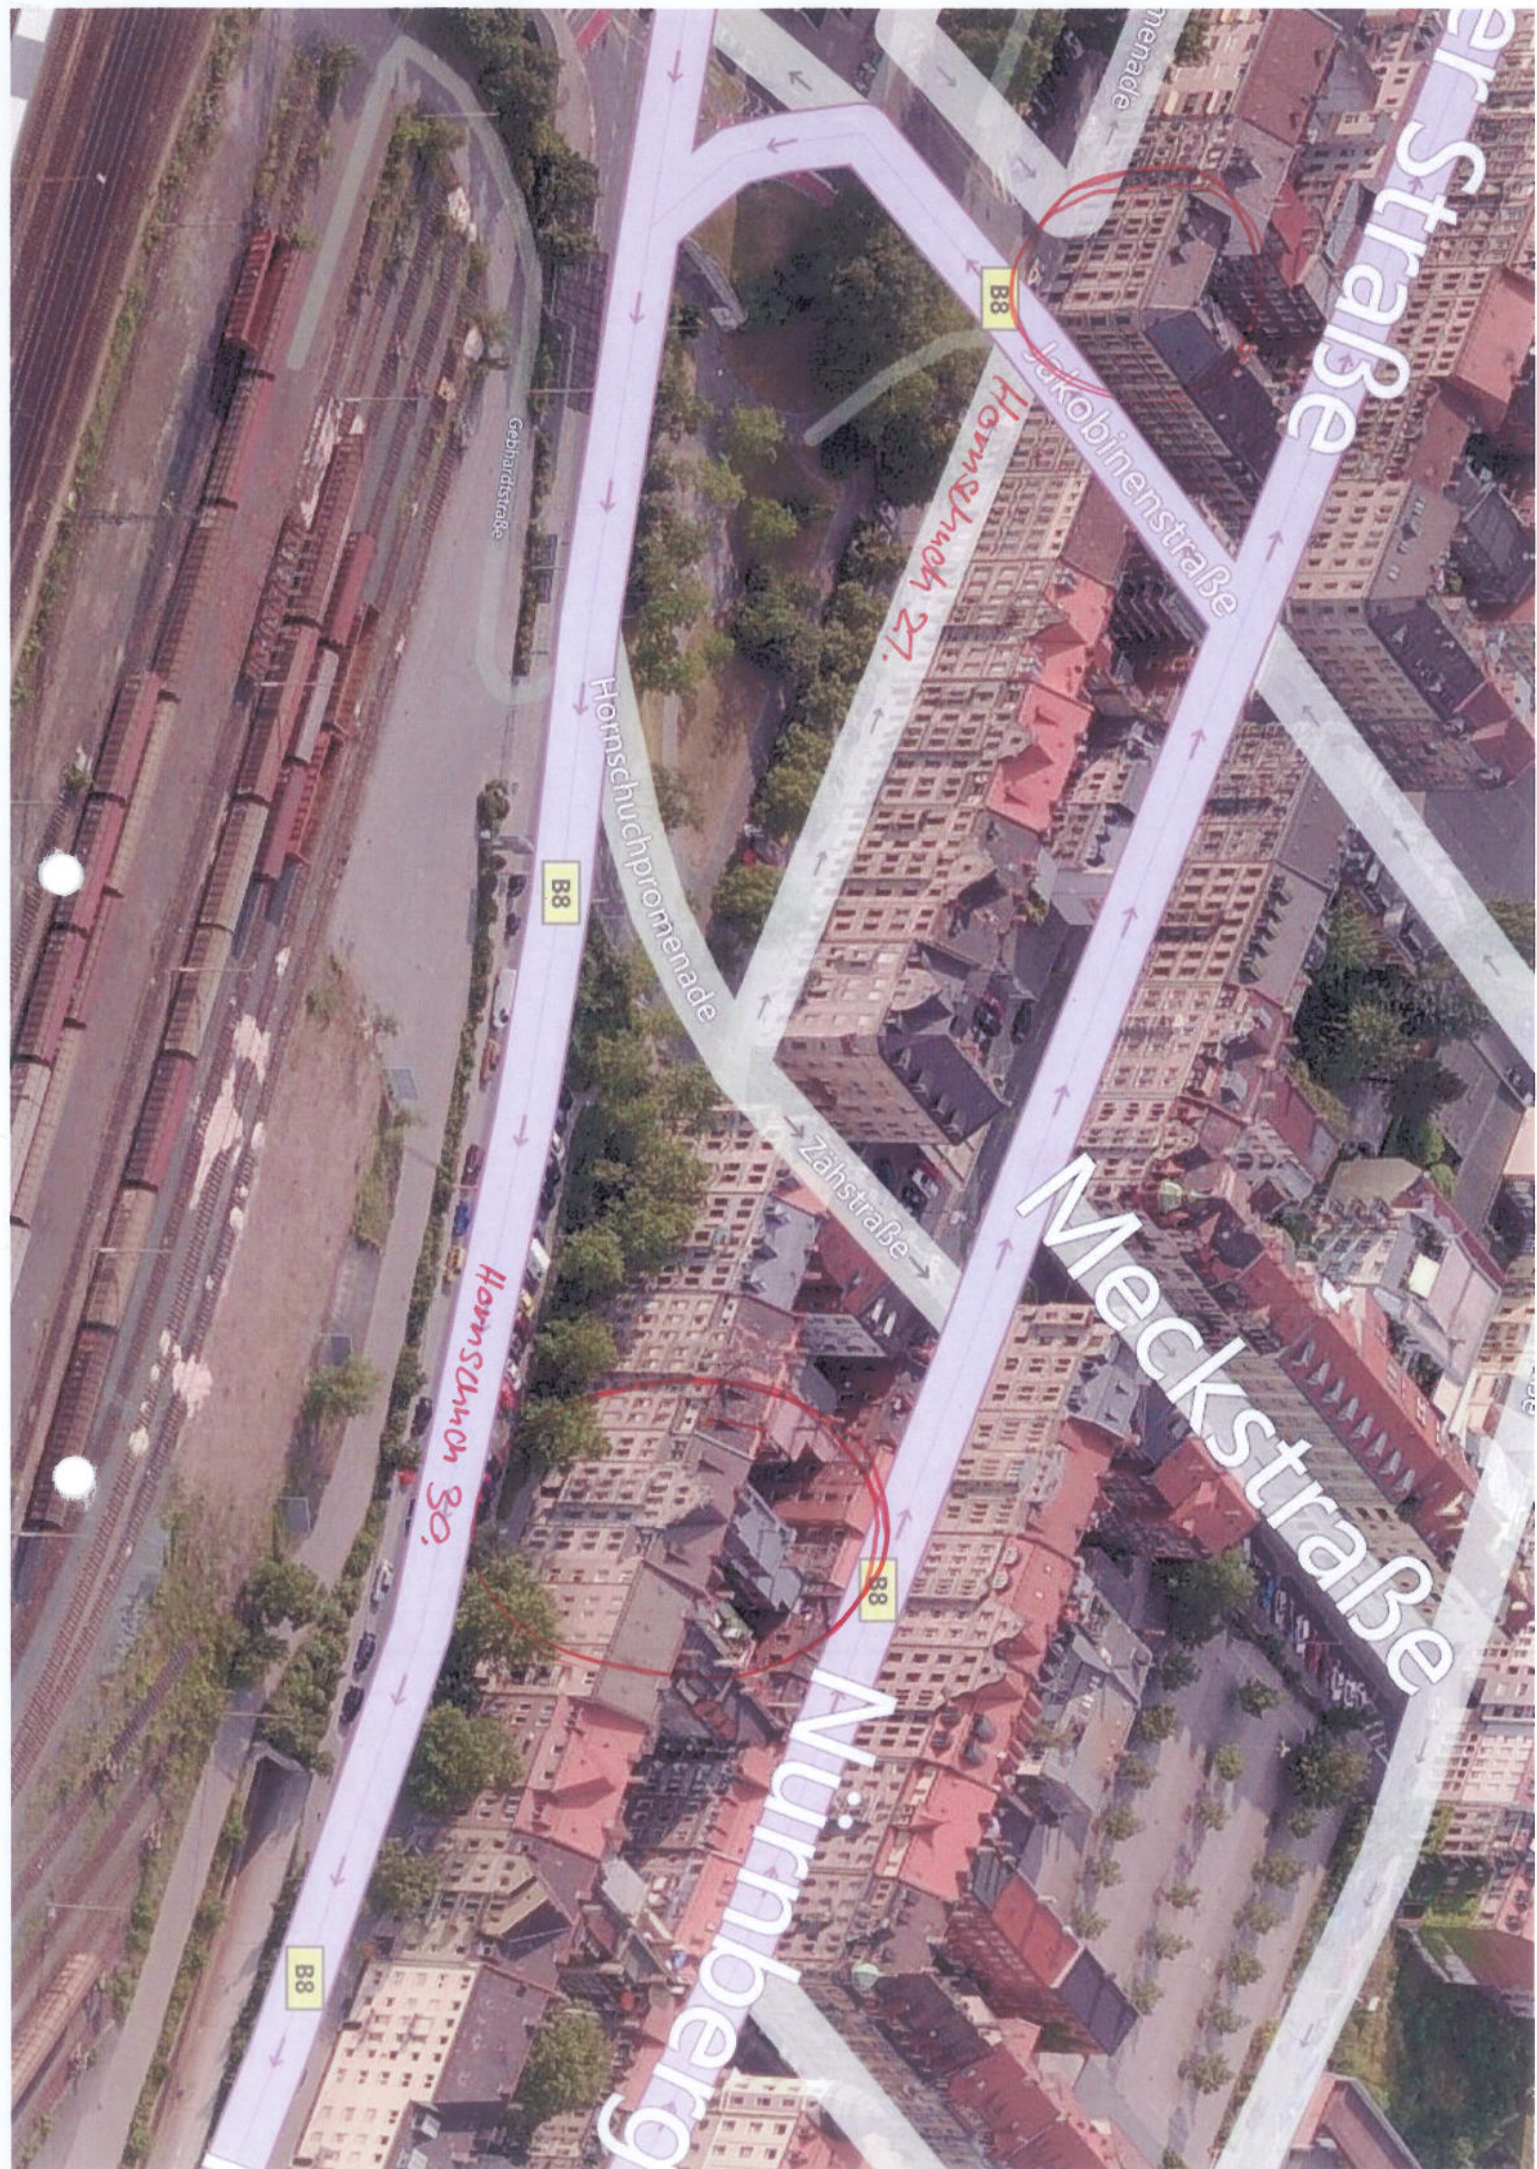

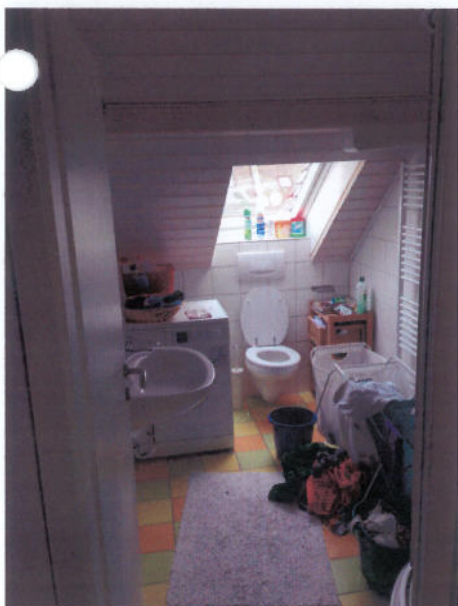

10

Architectural floor plan of a residential unit (1035/10) in Gem. Fürth. The plan shows a layout with a Kinderzimmer (Children's room) at the top, Küche (Kitchen) below it, Bad-WC (Bathroom) to the left of the kitchen, and a large Bastel- und Arbeitszimmer (Craft and work room) below the kitchen. At the bottom are the Elternschlafzimmer (Parents' bedroom) and Wohnzimmer (Living room). A Treppenhaus (Staircase) is located to the right of the Bastel- und Arbeitszimmer. The plan includes various dimensions, door swings, and a north arrow. The scale is 1:50.

1035/10
Gem. Fürth

Maßstab
1:50

Treppenhause

Hornschuchpromenade 30

Aus FürthWiki

Hornschuchpromenade 30 (http://www.fuerthwiki.de/wiki/index.php/Spezial:Browsen?article=Hornschuchpromenade_30)	
Straße:	Hornschuchpromenade 30
Akten-Nr.:	D-5-63-000-484
Objekt:	Mietshaus
Geokoordinate:	49° 28' 5" N, 11° 0' 13" O
Gebäude besteht:	Ja

Viergeschossiger Mansarddachbau mit Sandsteinfassade, reich gegliedertem Mittlererker, Fachwerk-Mansarde und Zwerchhaus mit hohem Schweifgiebel, im Neu-Nürnberger-Stil, von J. Konrad Merkl, 1898/99; Teil des Ensembles Hornschuchpromenade/Königswarterstraße.

Von „http://www.fuerthwiki.de/wiki/index.php?title=Hornschuchpromenade_30&oldid=45331“

Kategorien: Gebäude | Denkmalliste

- Diese Seite wurde zuletzt am 2. August 2013 um 21:35 Uhr geändert.
- Diese Seite wurde bisher 17-mal abgerufen.
- Der Inhalt ist verfügbar unter der Lizenz Creative Commons „Namensnennung, Weitergabe unter gleichen Bedingungen“.



4 OG
Fläche 110 m²


Ingenieurbüro Anton
HERBST
Vermessung & Visualisierung
vermessung-herbst.de

22.11.17


Anton Herbst



M 1:50

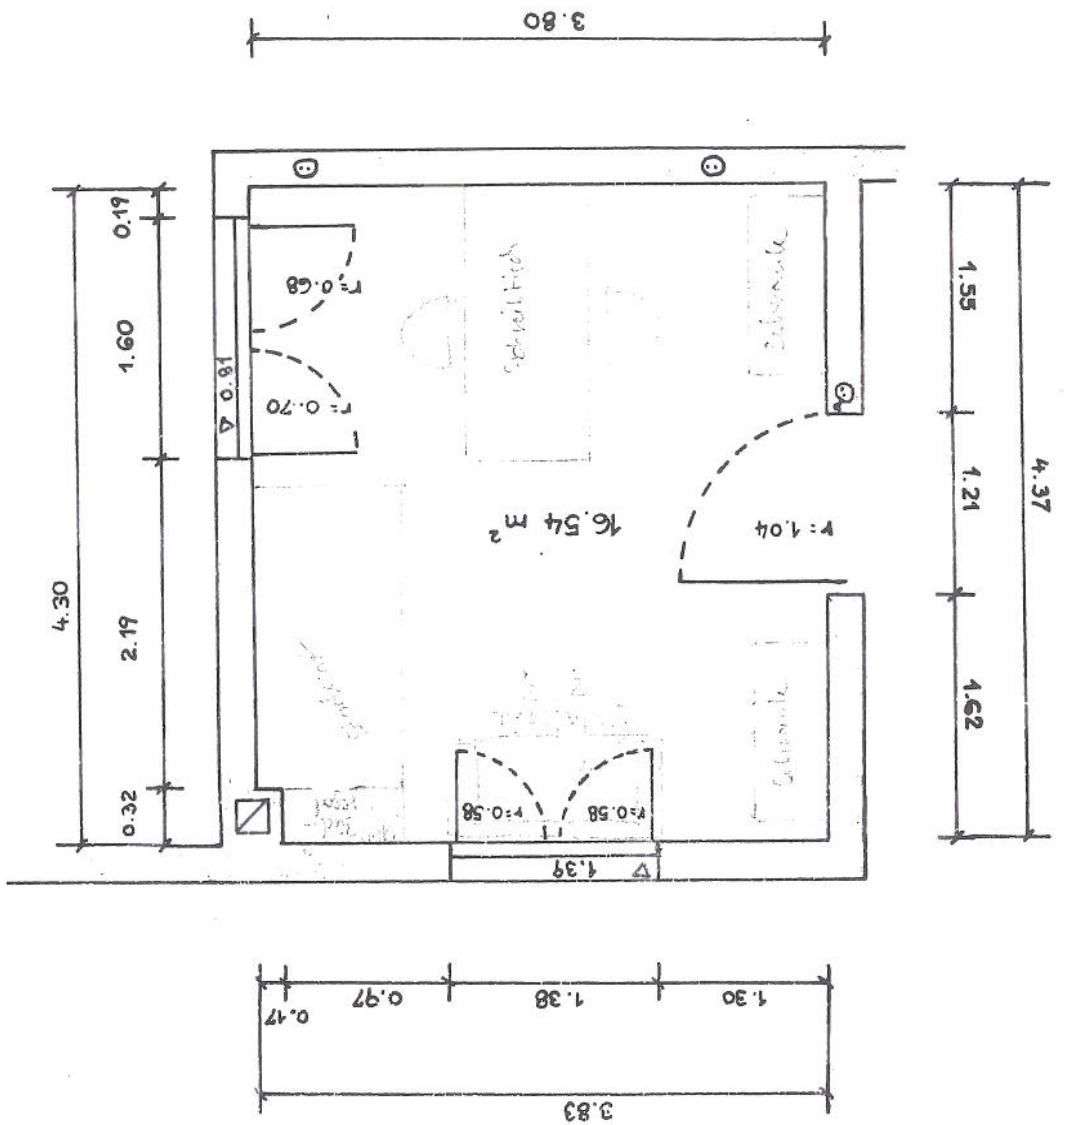


Wohnzimmer ETW Nr.10

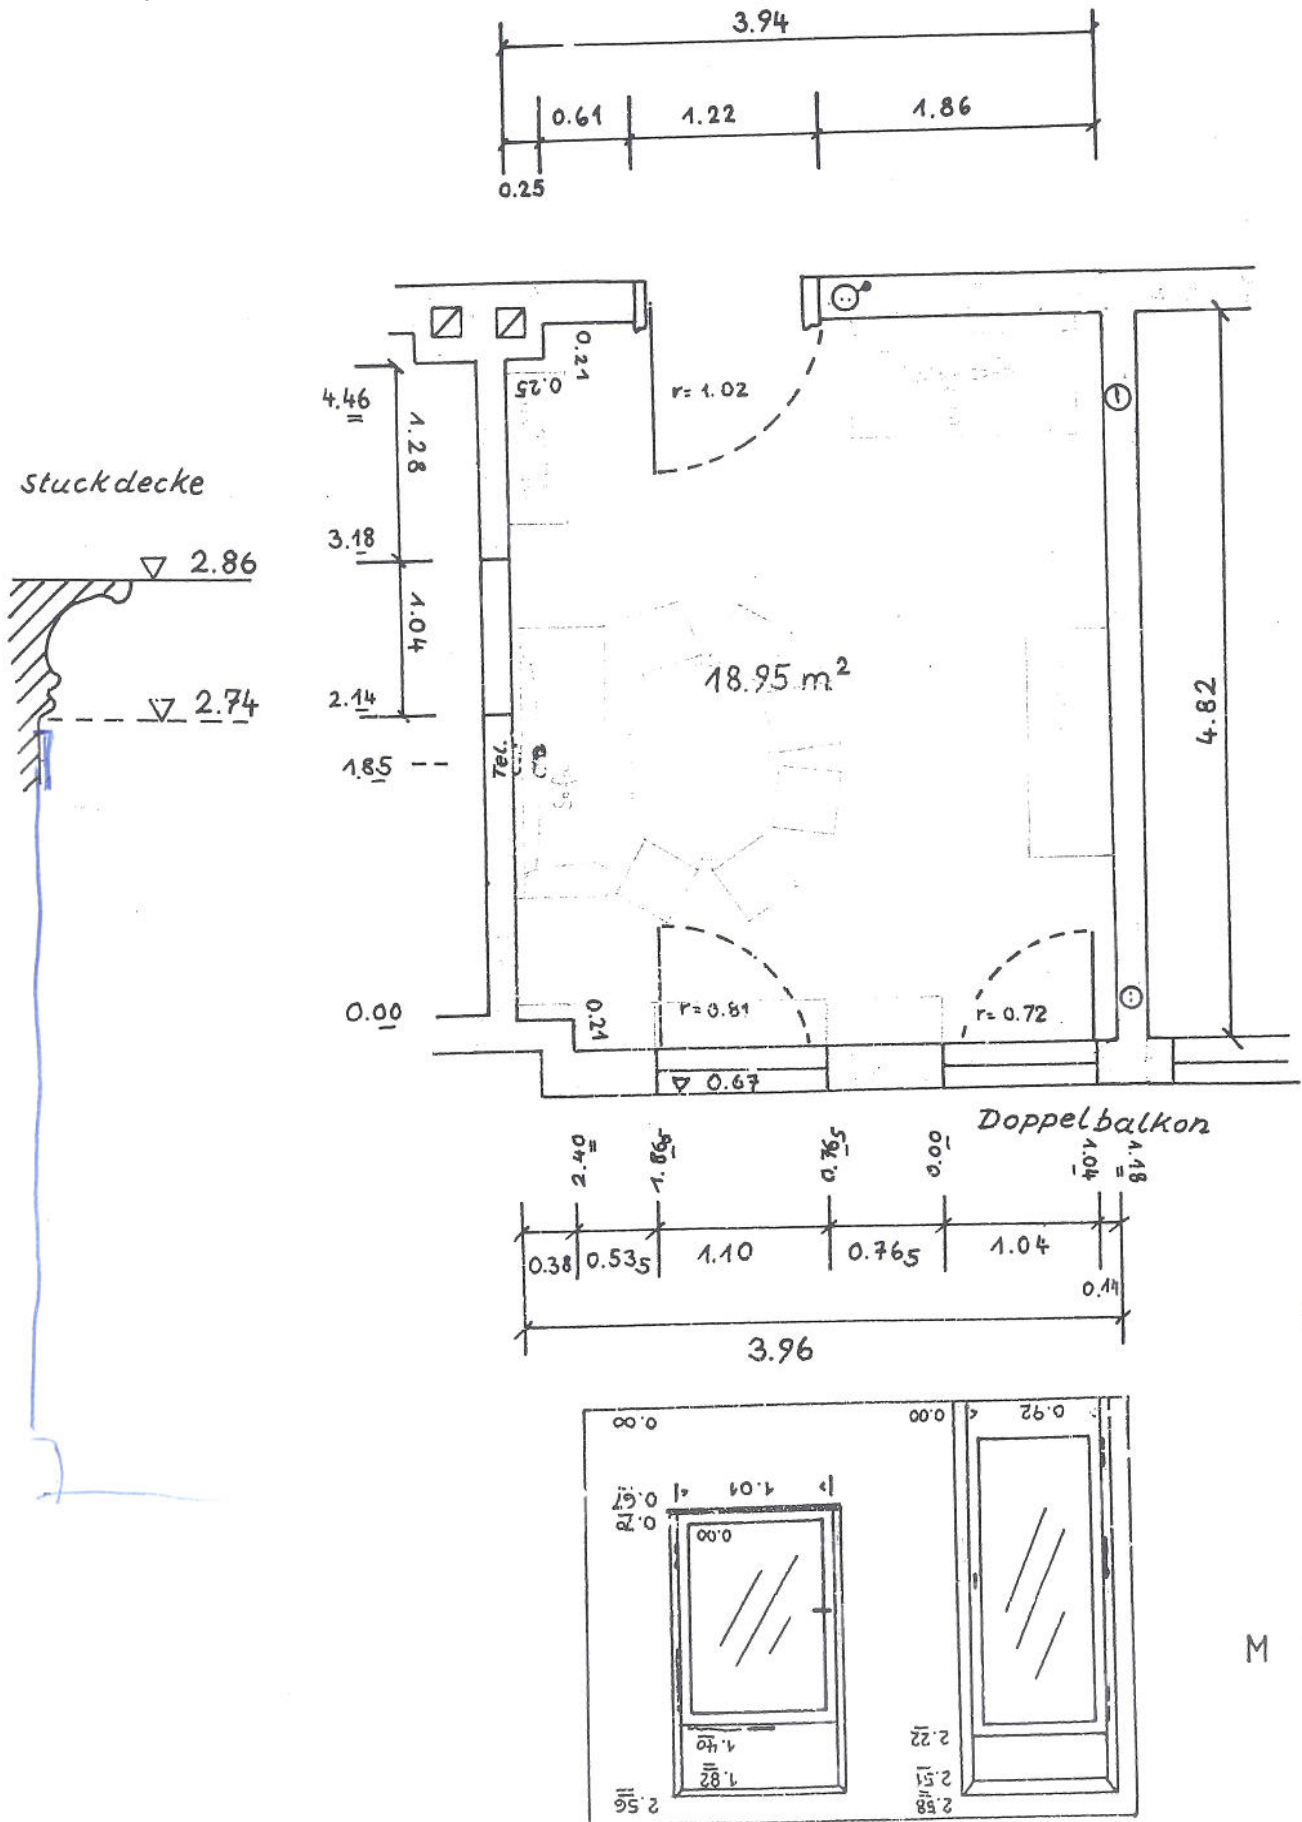


M 1:50

Kinderzimmer ETW Nr. 10

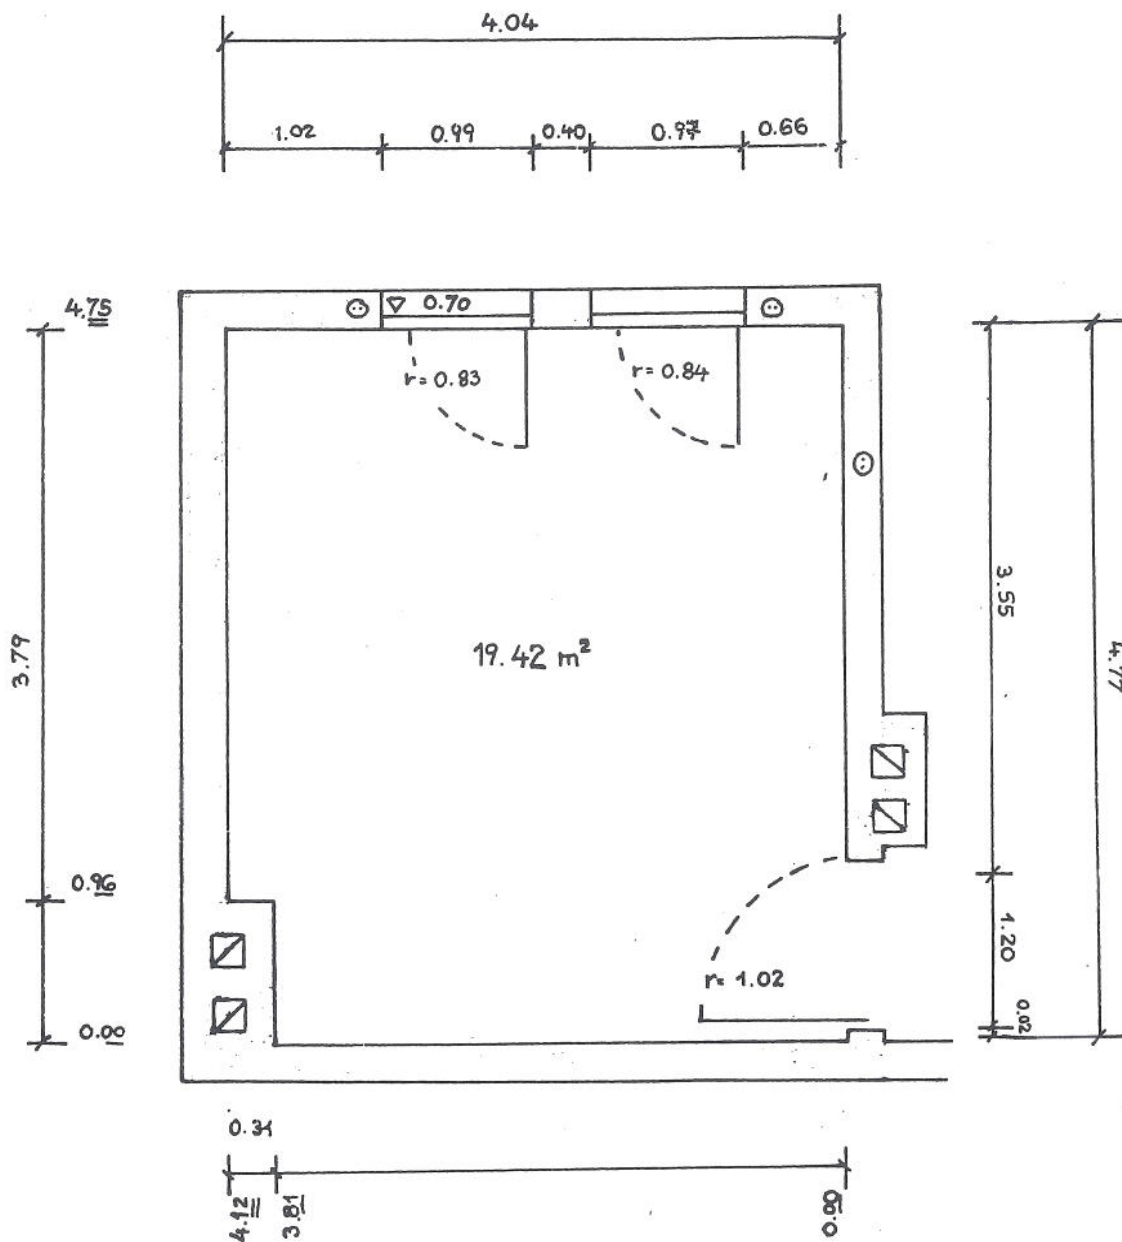


M: 1:50

Bad ETW Nr. 10

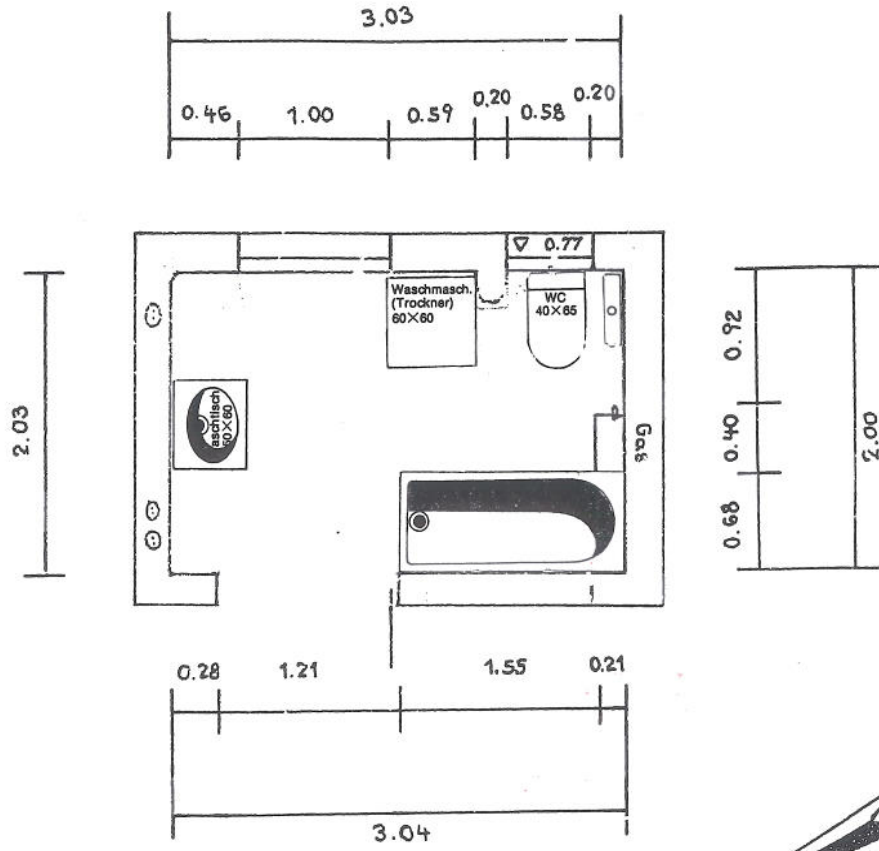

Balkon ETW Nr. 10

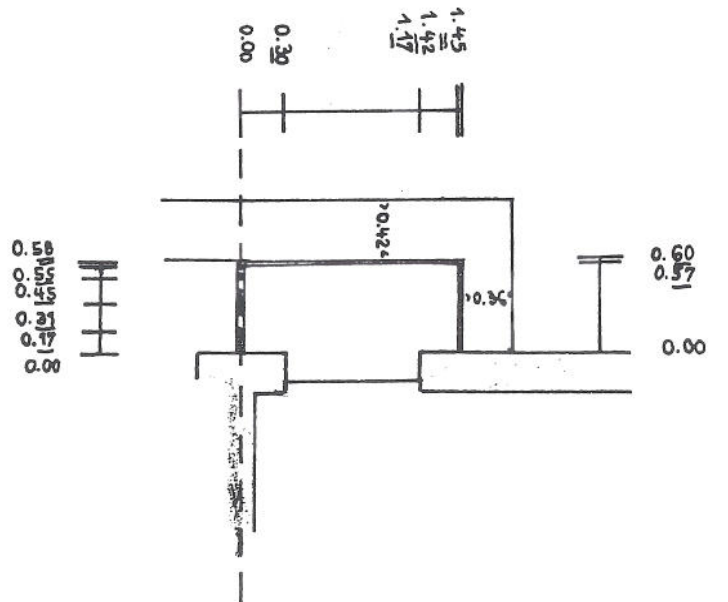


Hand-drawn floor plan of a rectangular room. The overall dimensions are 4.76m by 3.22m. The room contains a fireplace (0.80m x 0.73m), a door (0.81m x 0.90m), and a window (0.81m x 0.90m). The area of the room is 13.48 m². The area of the fireplace is 0.584 m². The area of the door is 0.729 m². The area of the window is 0.729 m². The area of the fireplace is 0.584 m². The area of the door is 0.729 m². The area of the window is 0.729 m².



M 1:50

Hornschuhpromenade 30
ETW Nr. 10 4.OG rechts


ELTERNSCHLAFZIMMER

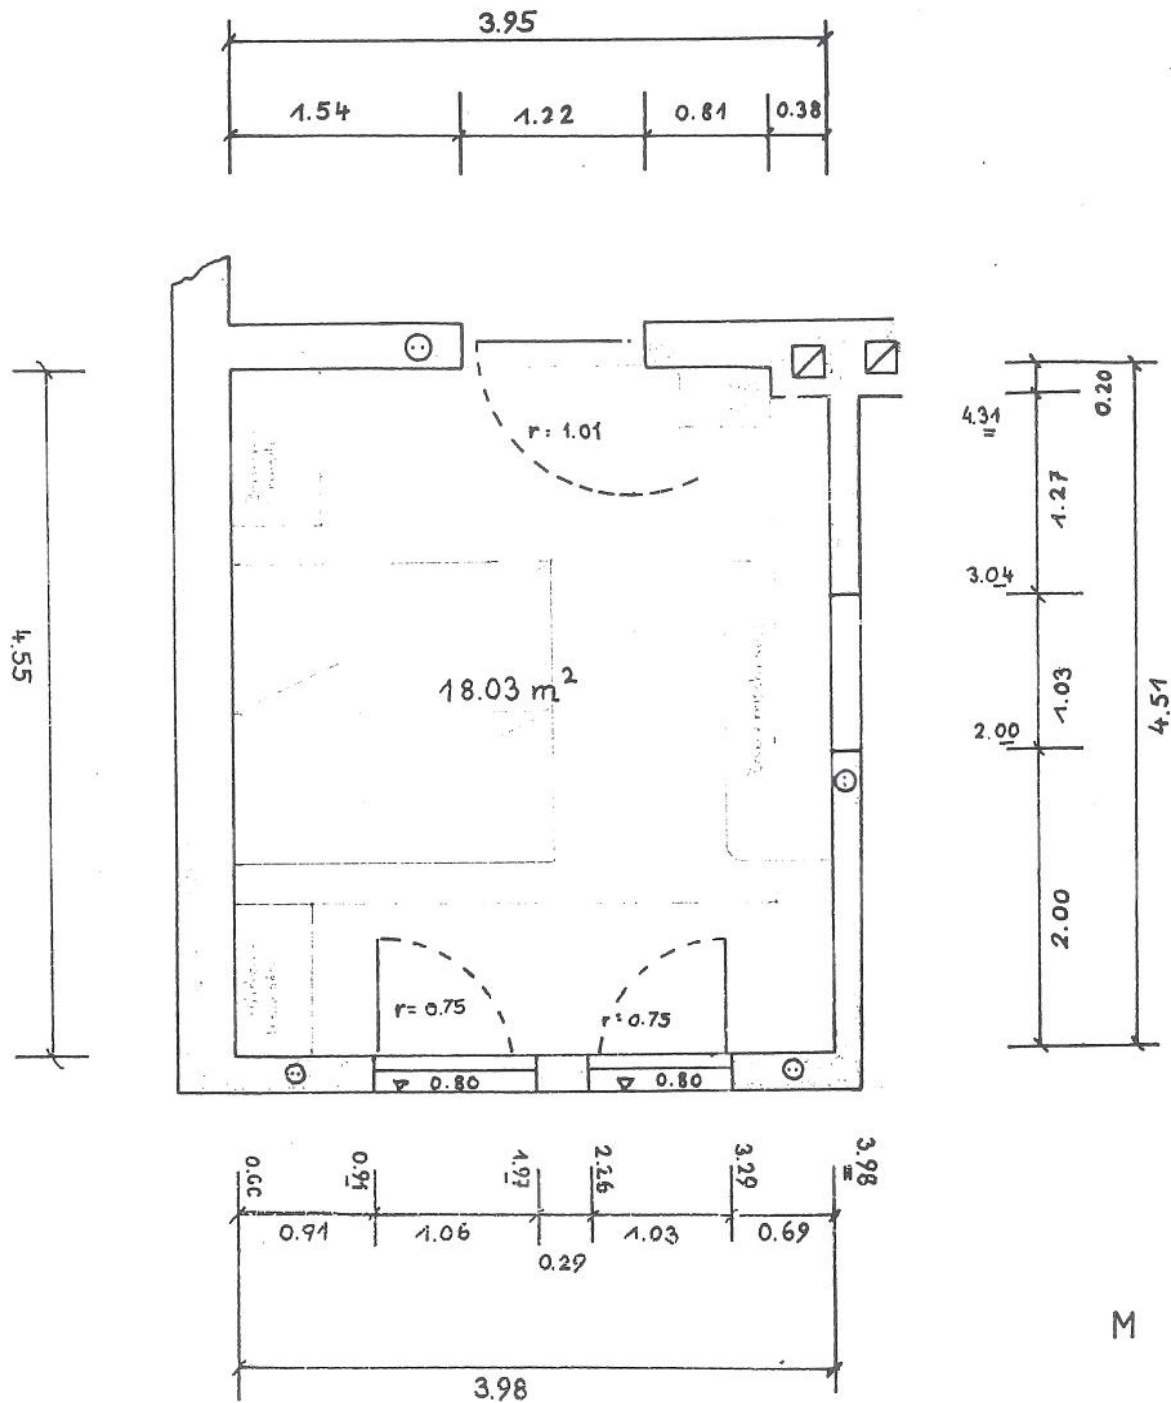

Hornschuhpromenade Nr. 30

Flst. 1035/10 Gem. Fürth

M 1:50

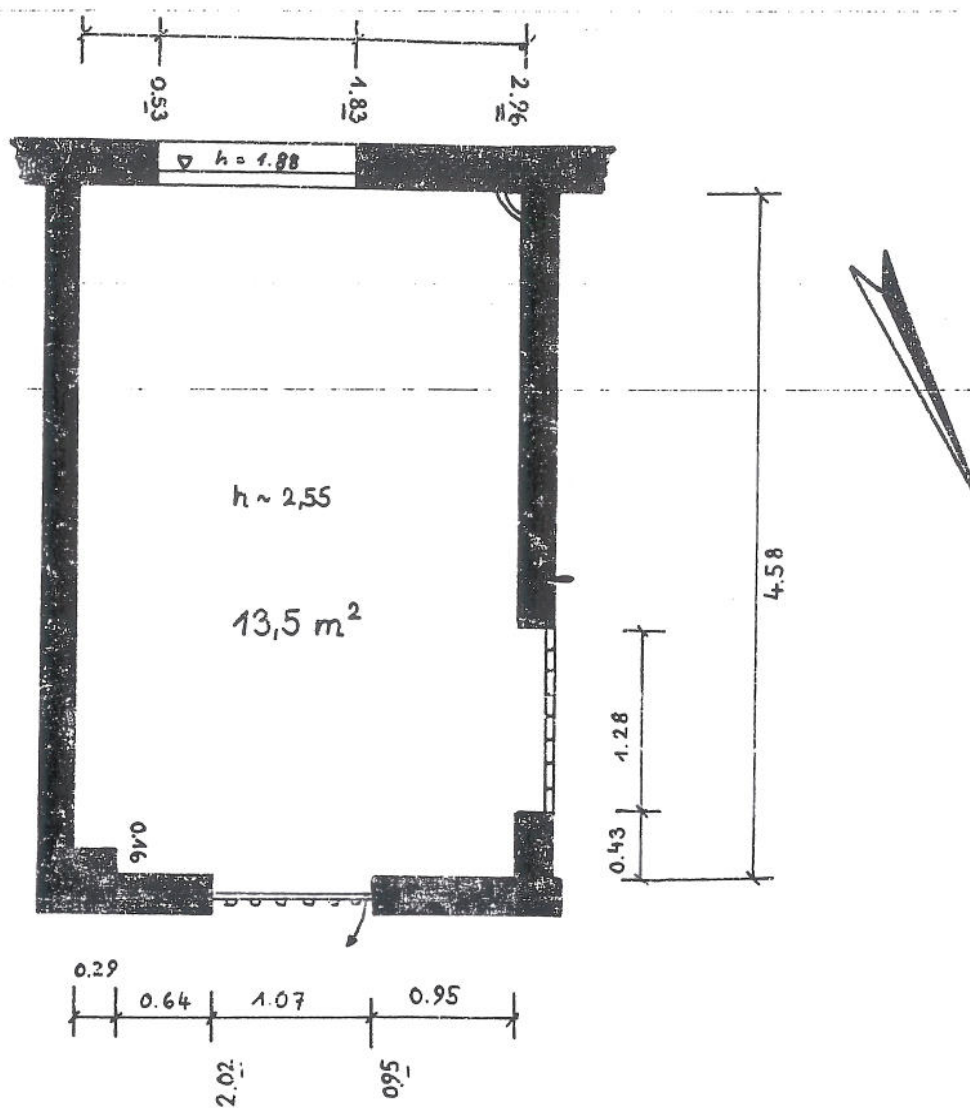

Keller Nr. 5