




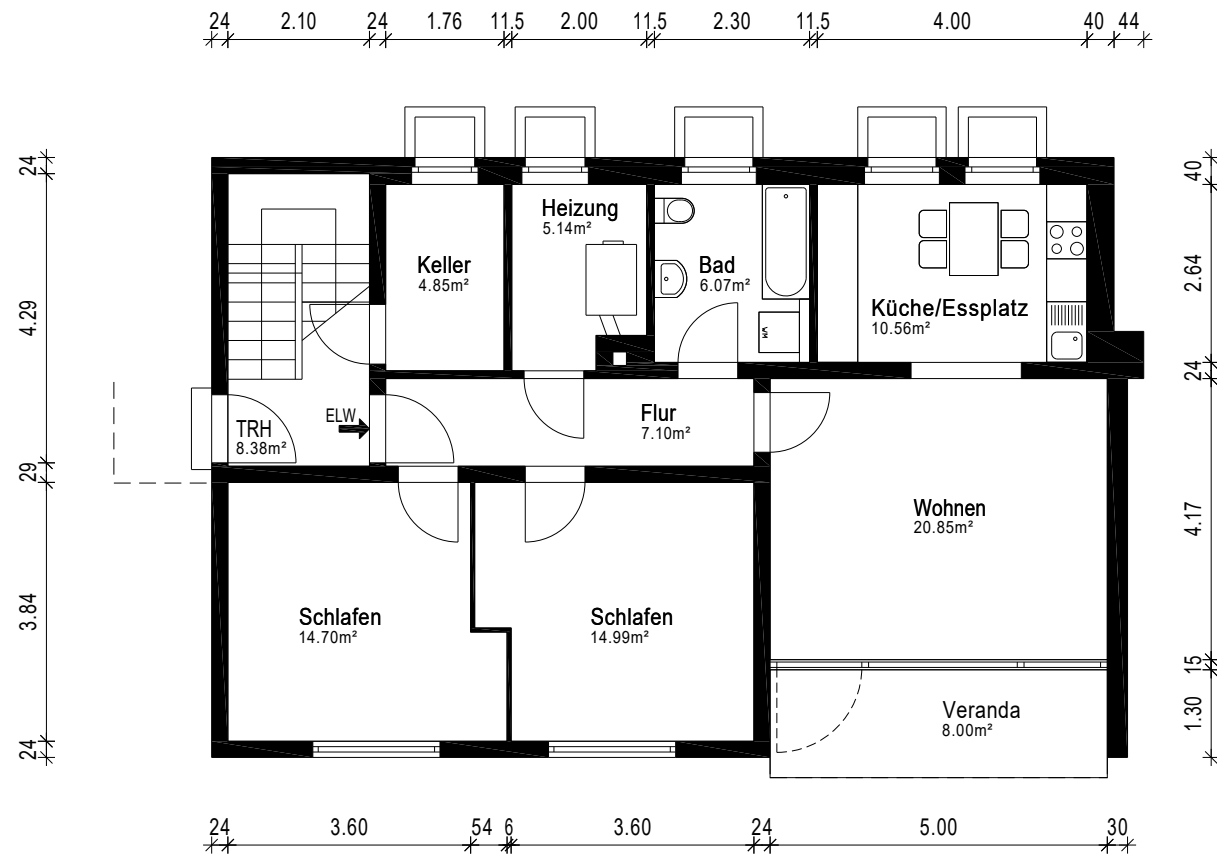

Gebäude		Zweifamilienhaus inkl. ELW	
Ort/Straße		74862 Binau, Reichenbucher Str. 58	
Planinhalt		Untergeschoss	
Maßstab	1:100	Datum	18.06.2025
Objekt-Nr.	-	Plan-Nr.	1
		 Aufmaß - CAD-Service - Flächen	

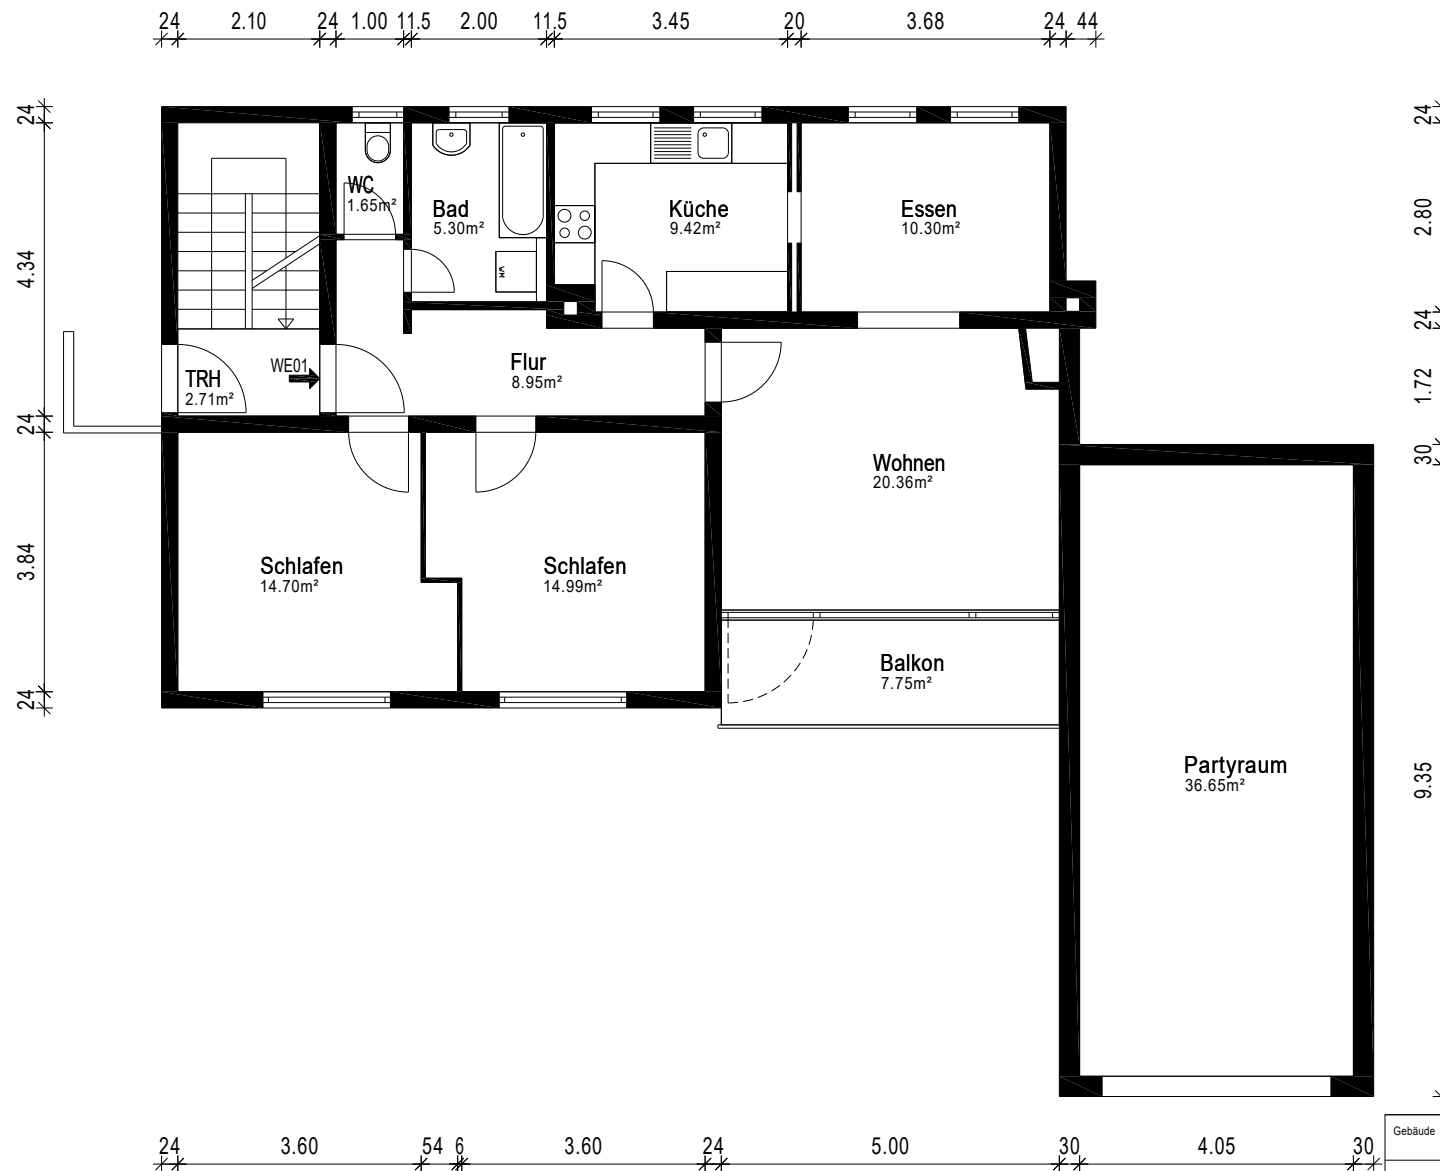

Gebäude		Zweifamilienhaus inkl. ELW	
Ort/Straße		74862 Binau, Reichenbucher Str. 58	
Planinhalt		Obergeschoss	
Maßstab	1:100	Datum	18.06.2025
Objekt-Nr.	-	Plan-Nr.	2

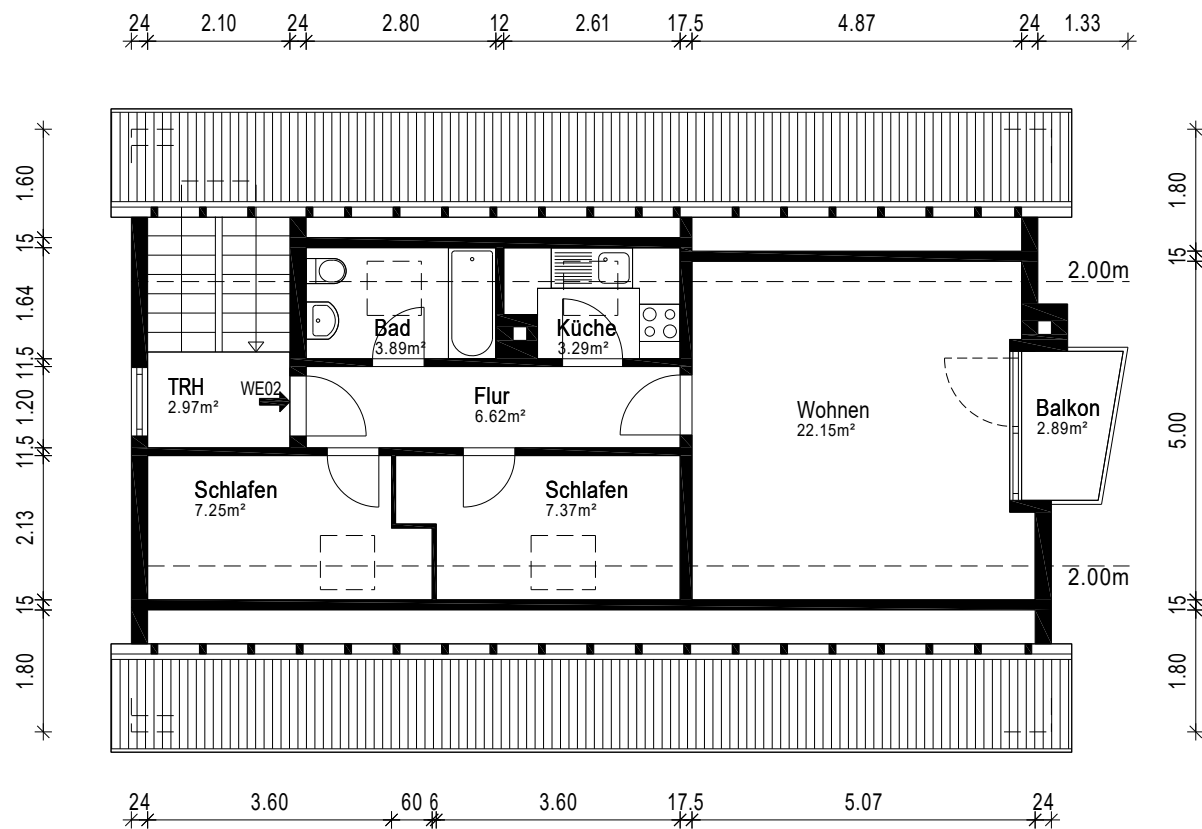

Gebäude		Zweifamilienhaus inkl. ELW		
Ort/Straße				
Planinhalt		Dachgeschoss		
Maßstab	1:100	Datum	18.06.2025	
Objekt-Nr.	-	Plan-Nr.	3	
				 Aufmaß - CAD-Service - Flächen