
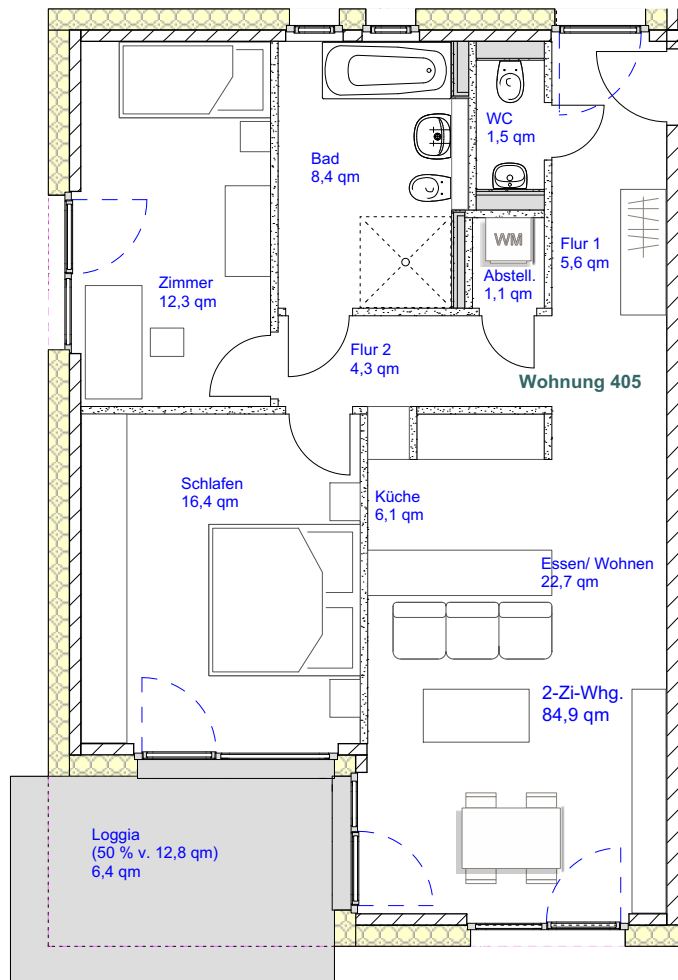


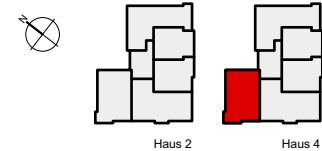

PROJEKT **Neubau von 2 Mehrfamilienhäusern mit Tiefgarage**
 Cilli- Kranefeld- Straße 2-4
 58239 Schwerte

PLANINHALT Haus Nr. 4 | Erdgeschoss | Wohnung 405

MAßSTAB: 1:100

DATUM: 20.12.2021