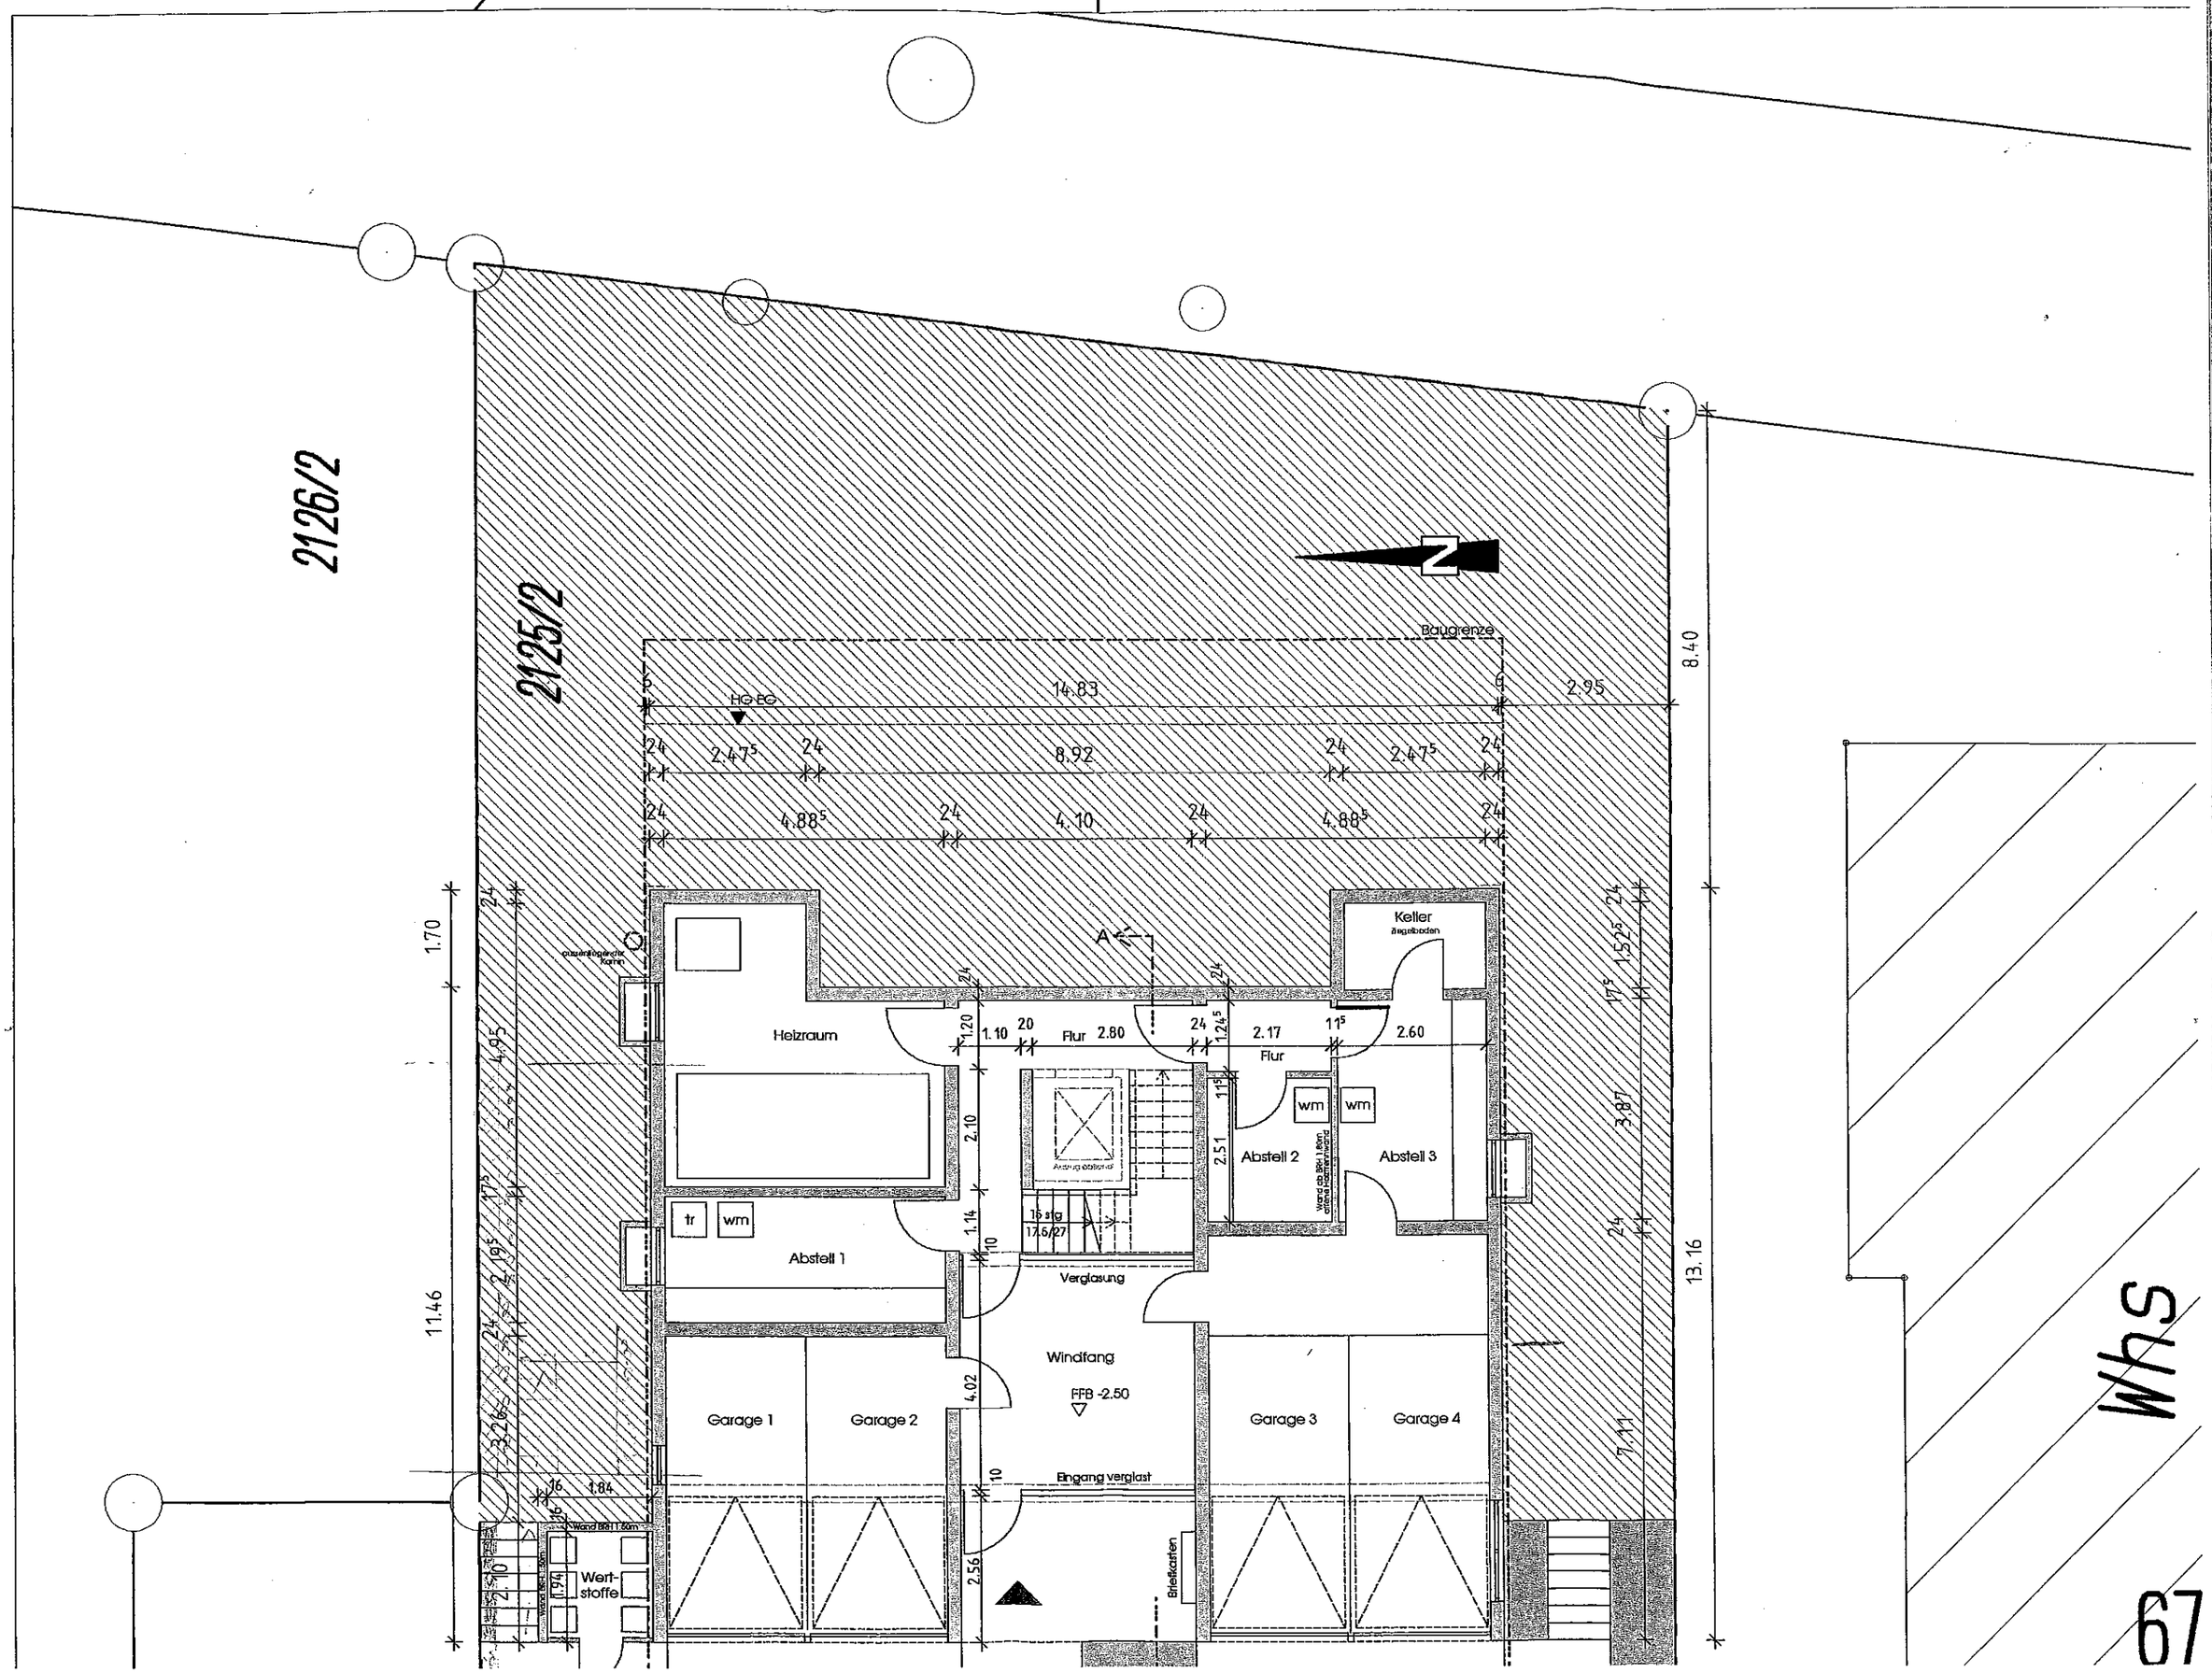
2126/2
2125/2
Baugrenze
HQ EG
14.83
2.95
8.40
2.47⁵
8.92
4.88⁵
4.10
Keller
Heizraum
Flur 2.80
Flur
2.17
2.60
Abstell 1
Abstell 2
Abstell 3
wm
tr
Verglasung
Windfang
FFB -2.50
Garage 1
Garage 2
Garage 3
Garage 4
Eingang verglast
Briefkasten
Wert-
stoffe
13.16
11.46
1.70
4.95
1.84
Whs
67