


01

RAUM	Berechnete Fläche (NRF)
01-BAD	7,70 m²
01-SCHLAFEN	15,31 m²
01-KIND2	15,81 m²
01-DU-BAD	3,96 m²
01-FLUR	15,62 m²
01-KIND1	17,58 m²
01-KOCHEN	6,74 m²
01-TERRASSE	10,84 m²
01-WOHNEN/	35,90 m²
01-HWR	1,78 m²
SUMME	131,24 m²

ERDGESCHOSS

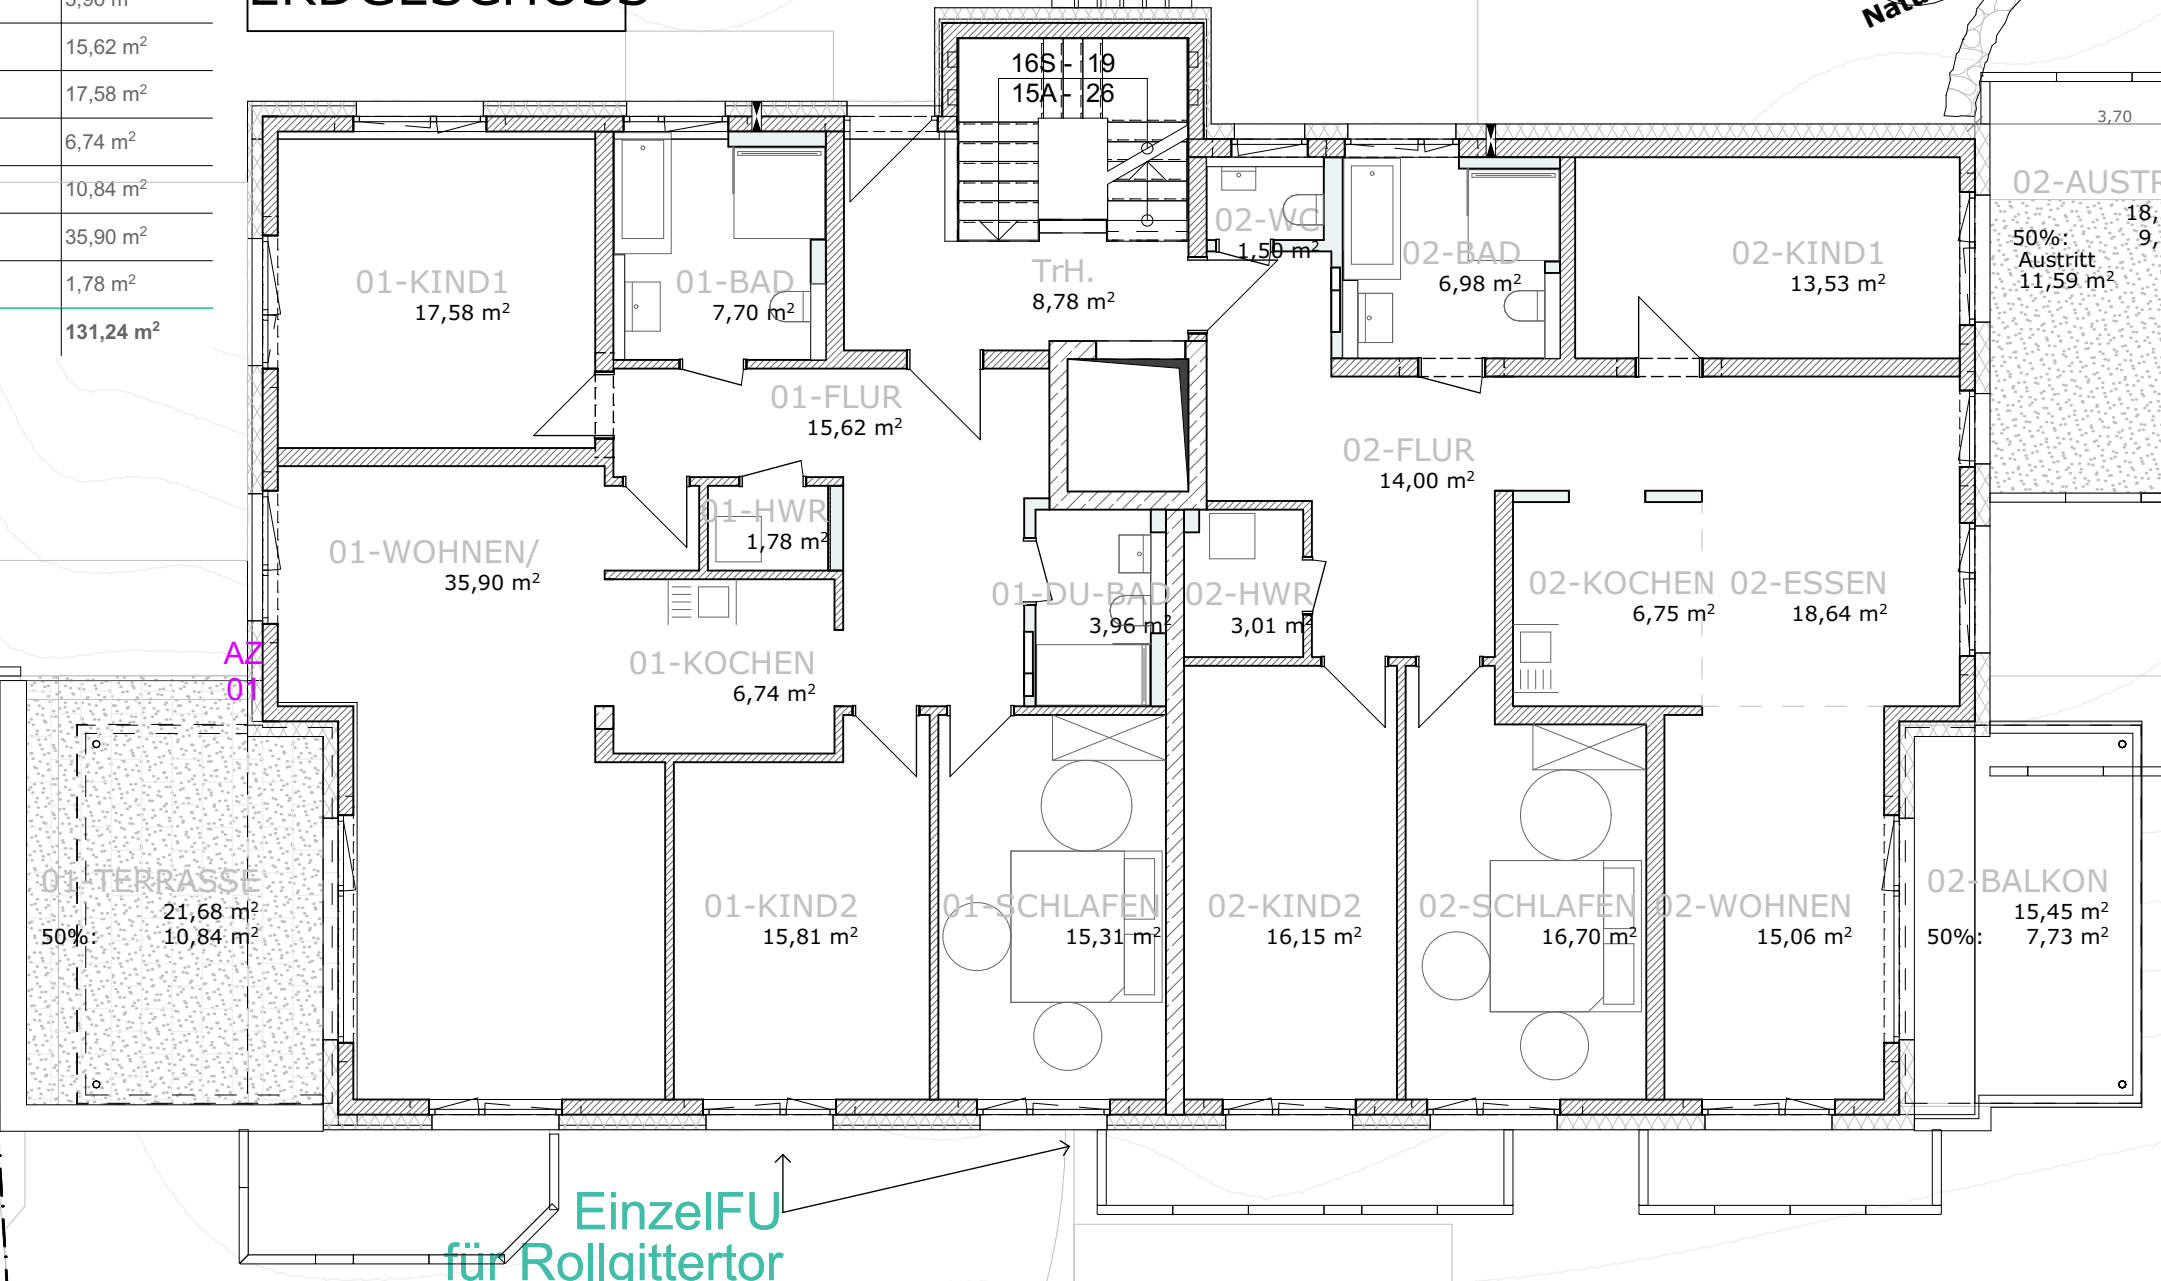

02

RAUM	Berechnete Fläche (NRF)
02-BAD	6,98 m²
02-HWR	3,01 m²
02-KIND2	16,15 m²
02-SCHLAFEN	16,70 m²
02-ESSEN	18,64 m²
02-FLUR	14,00 m²
02-KIND1	13,53 m²
02-AUSTRITT	9,18 m²
02-BALKON	7,73 m²
02-KOCHEN	6,75 m²
02-WOHNEN	15,06 m²
02-WC	1,50 m²
SUMME	129,23 m²

3,70

02-AUSTRITT

50%:
Austritt
11,59 m²

18,35 m²

9,18 m²

3,88

AZ
01

01-TERRASSE

50%:
21,68 m²
10,84 m²

EinzelFU
für Rollgittertor

Sandkasten
und Spielgerüst

0m

10m

BAUVORHABEN:
NEUBAU MHRFAMILIENHAUS
NÄHE KIRSCHENHAIN
63773 GOLDBACH

GRUBER & SEIDL GbR.
KIRSCHENHAIN

PLAN:
T02
ERDGESCHOSS

MASZSTAB:
1:100
DATUM:

ARCHITEKTURBÜRO KRESS
ENTWURF - PLANUNG - ENERGIEEFFIZIENZ

HAIDSTRASSE 19 - 63741 ASCHAFFENBURG
tel 06021 | 3703-38 - m.kress@ibkress.de