


03

RAUM	Berechnete Fläche (NRF)
03-SCHLAFEN	15,31 m²
03-WOHNEN/ESSEN	36,26 m²
03-BAD	7,70 m²
03-KIND2	15,13 m²
03-DU-BAD	3,95 m²
03-FLUR	15,62 m²
03-KIND1	17,58 m²
03-BALKON	8,35 m²
03-KOCHEN	7,60 m²
03-ABST.	3,65 m²
03-HWR	1,78 m²
SUMME	132,93 m²

OBERGESCHOSS

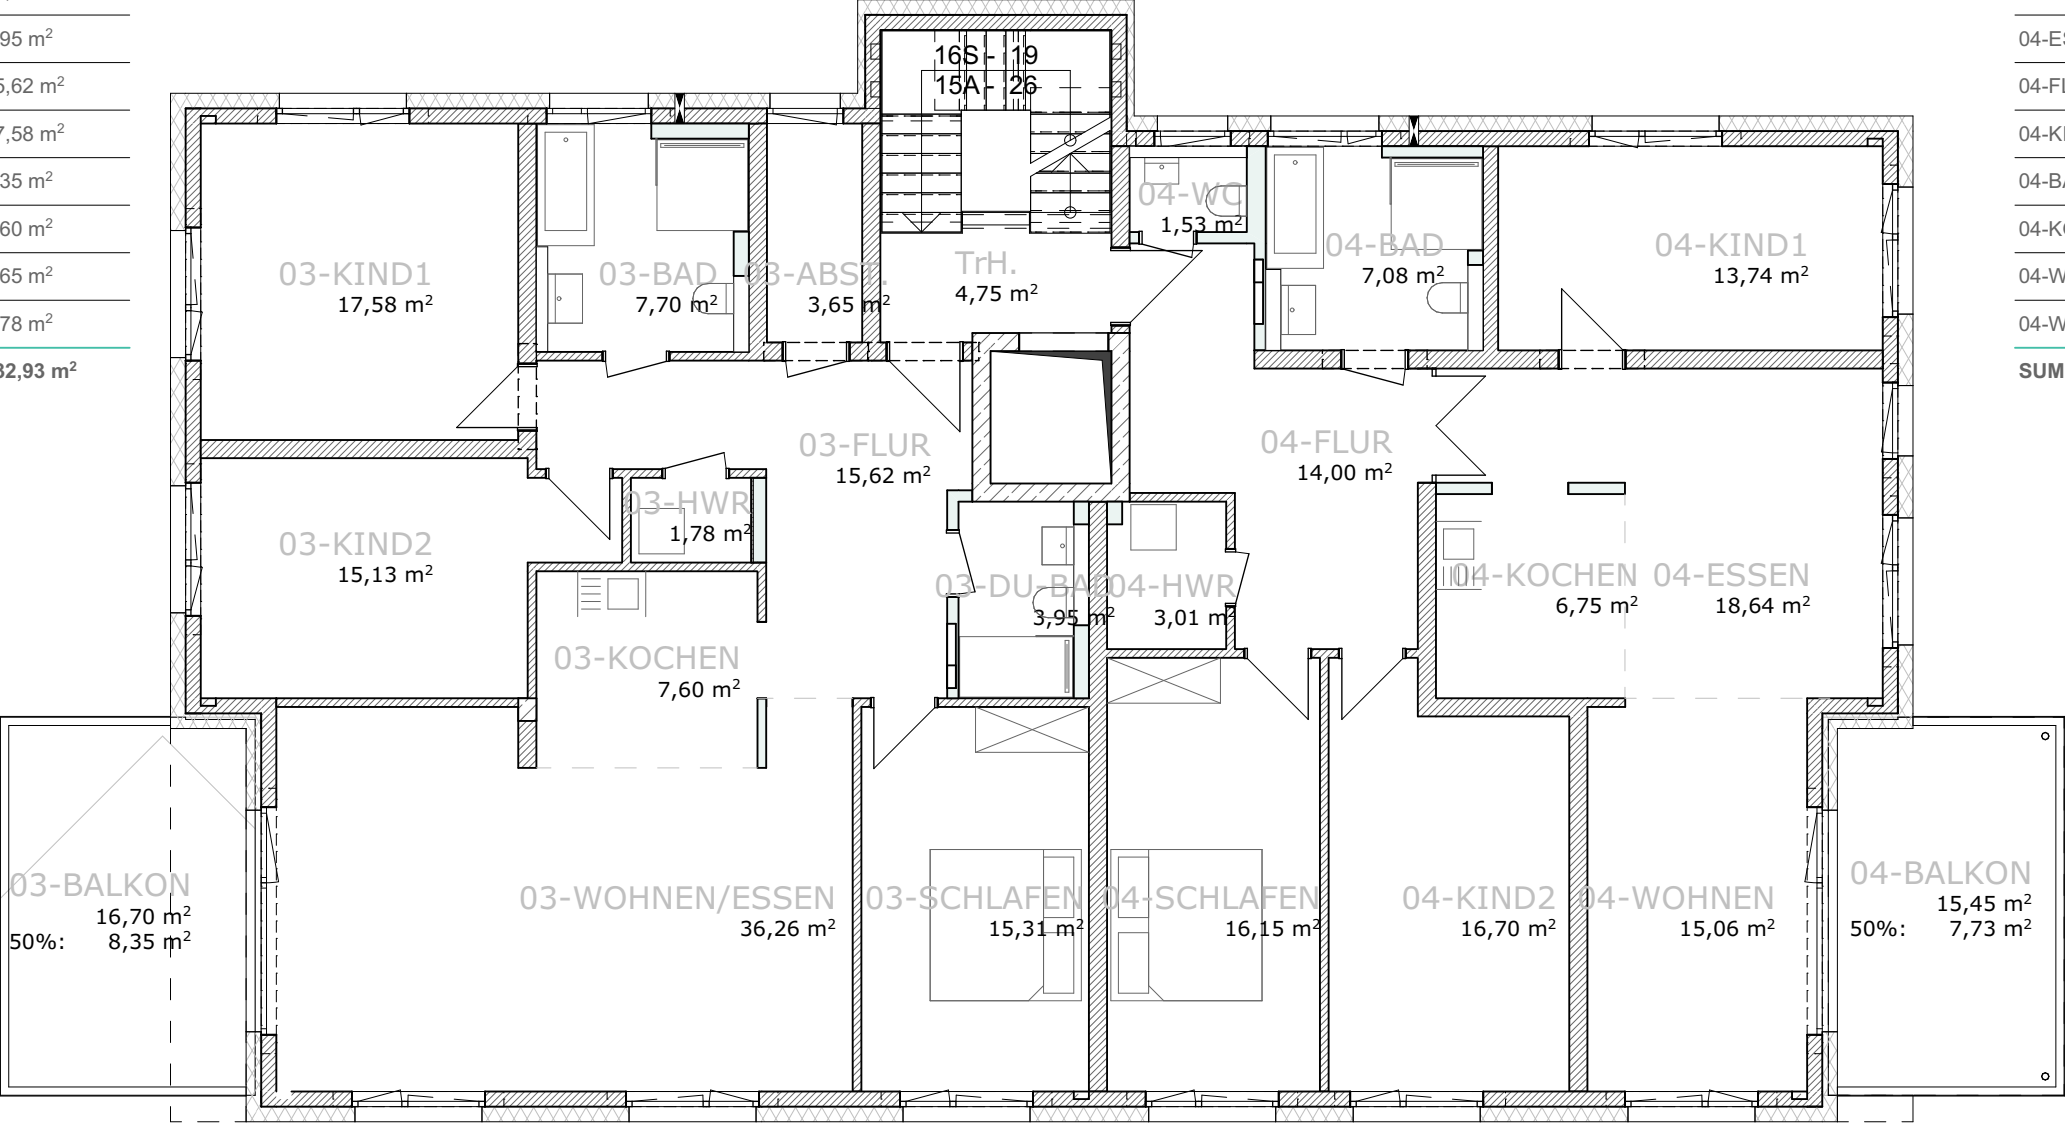

04

RAUM	Berechnete Fläche (NRF)
04-BAD	7,08 m²
04-HWR	3,01 m²
04-SCHLAFEN	16,15 m²
04-KIND2	16,70 m²
04-ESSEN	18,64 m²
04-FLUR	14,00 m²
04-KIND1	13,74 m²
04-BALKON	7,73 m²
04-KOCHEN	6,75 m²
04-WOHNEN	15,06 m²
04-WC	1,53 m²
SUMME	120,39 m²



BAUVORHABEN:
NEUBAU MHRFAMILIENHAUS
NÄHE KIRSCHENHAIN
63773 GOLDBACH

GRUBER & SEIDL GbR.
KIRSCHENHAIN

PLAN:
T03
OBERGESCHOSS

MASZSTAB:
1:100
DATUM:

ARCHITEKTURBÜRO KRESS
ENTWURF - PLANUNG - ENERGIEEFFIZIENZ

HAIDSTRASSE 19 - 63741 ASCHAFFENBURG
tel 06021 | 3703-38 - m.kress@ibkress.de