


DACHGESCHOSS

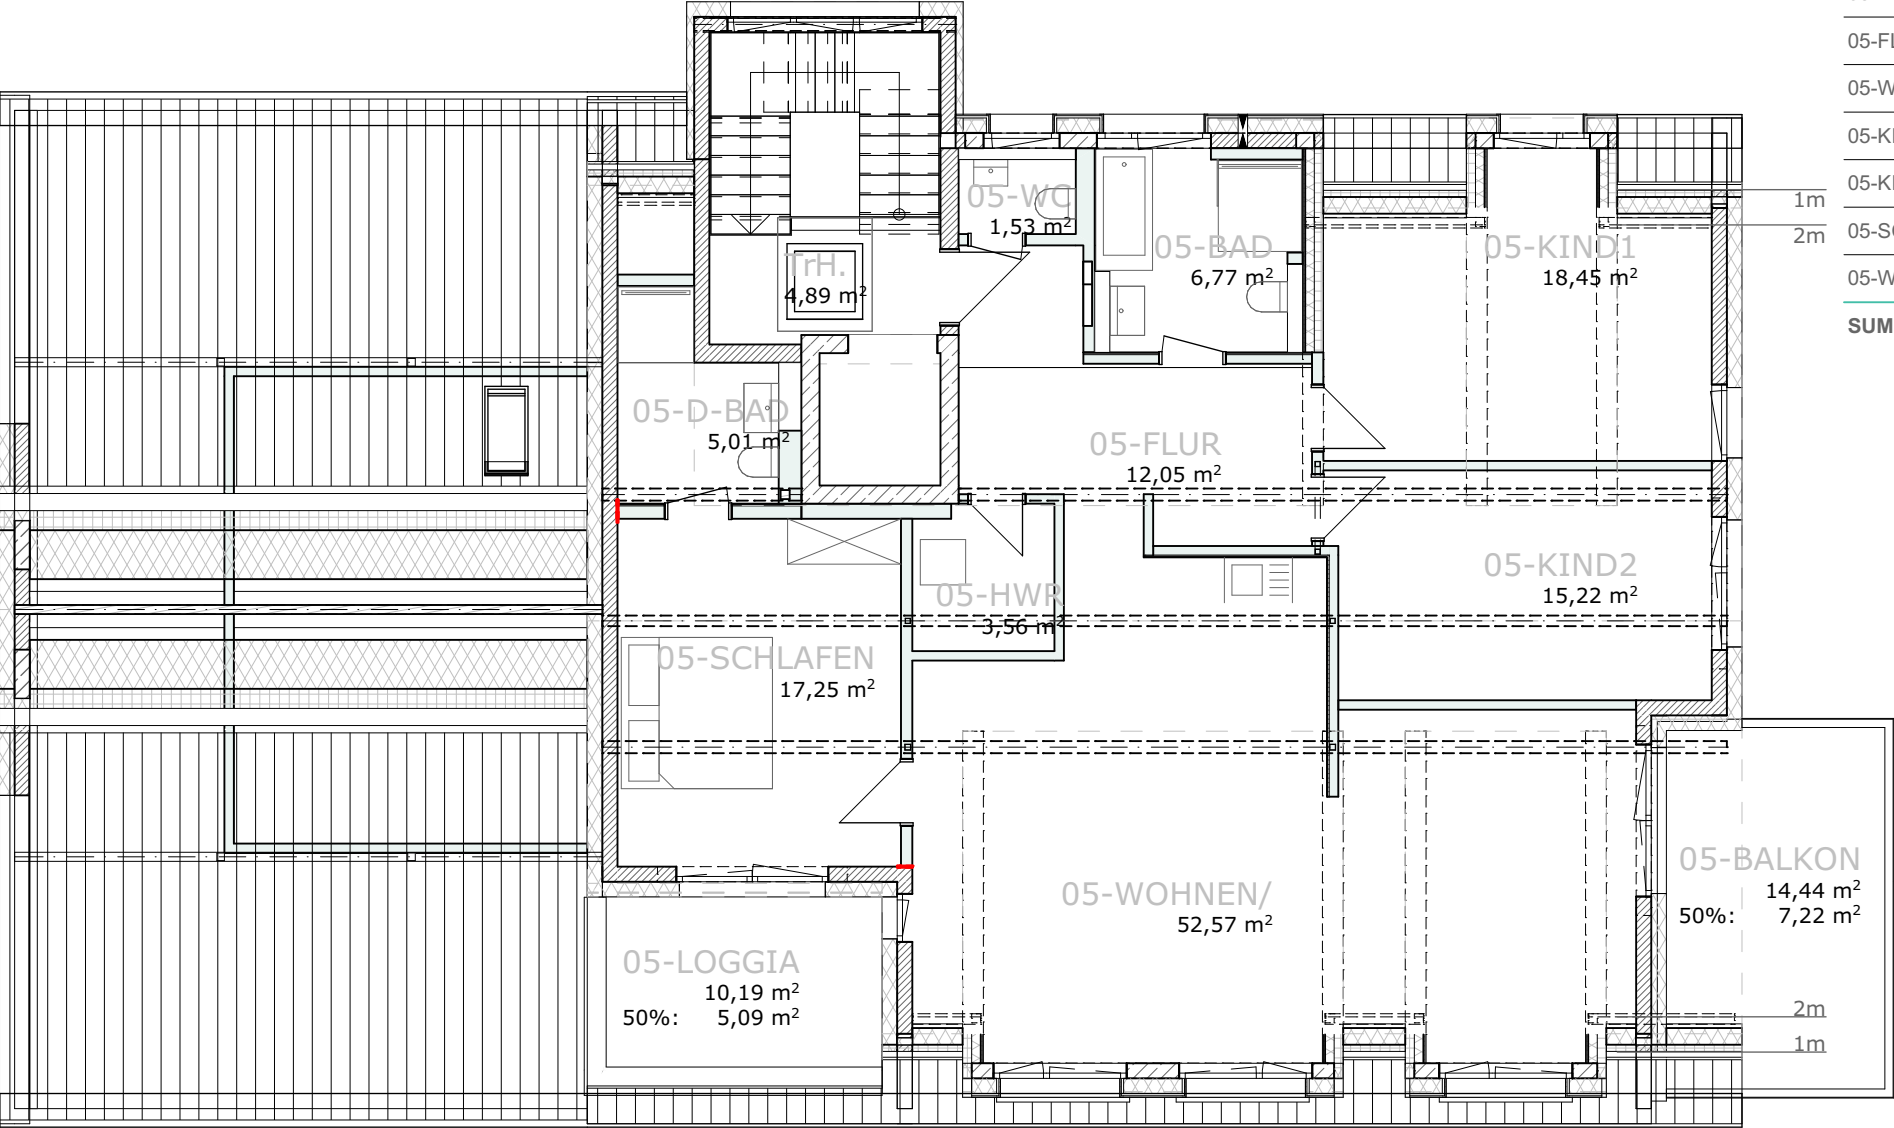

05	
RAUM	Berechnete Fläche (NRF)
05-HWR	3,56 m ²
05-BAD	6,77 m ²
05-BALKON	7,22 m ²
05-D-BAD	5,01 m ²
05-FLUR	12,05 m ²
05-WC	1,53 m ²
05-KIND1	18,45 m ²
05-KIND2	15,22 m ²
05-SCHLAFEN	17,25 m ²
05-WOHNEN/	52,57 m ²
SUMME	139,63 m ²



BAUVORHABEN:
NEUBAU MEFAMILIENHAUS
NÄHE KIRSCHENHAIN
63773 GOLDBACH

GRUBER & SEIDL GbR.
KIRSCHENHAIN

PLAN:
T04
DACHGESCHOSS

MASZSTAB:
1:100
DATUM:

ARCHITEKTURBÜRO KRESS
ENTWURF - PLANUNG - ENERGIEEFFIZIENZ

HAIDSTRASSE 19 - 63741 ASCHAFFENBURG
tel 06021 | 3703-38 - m.kress@ibkress.de