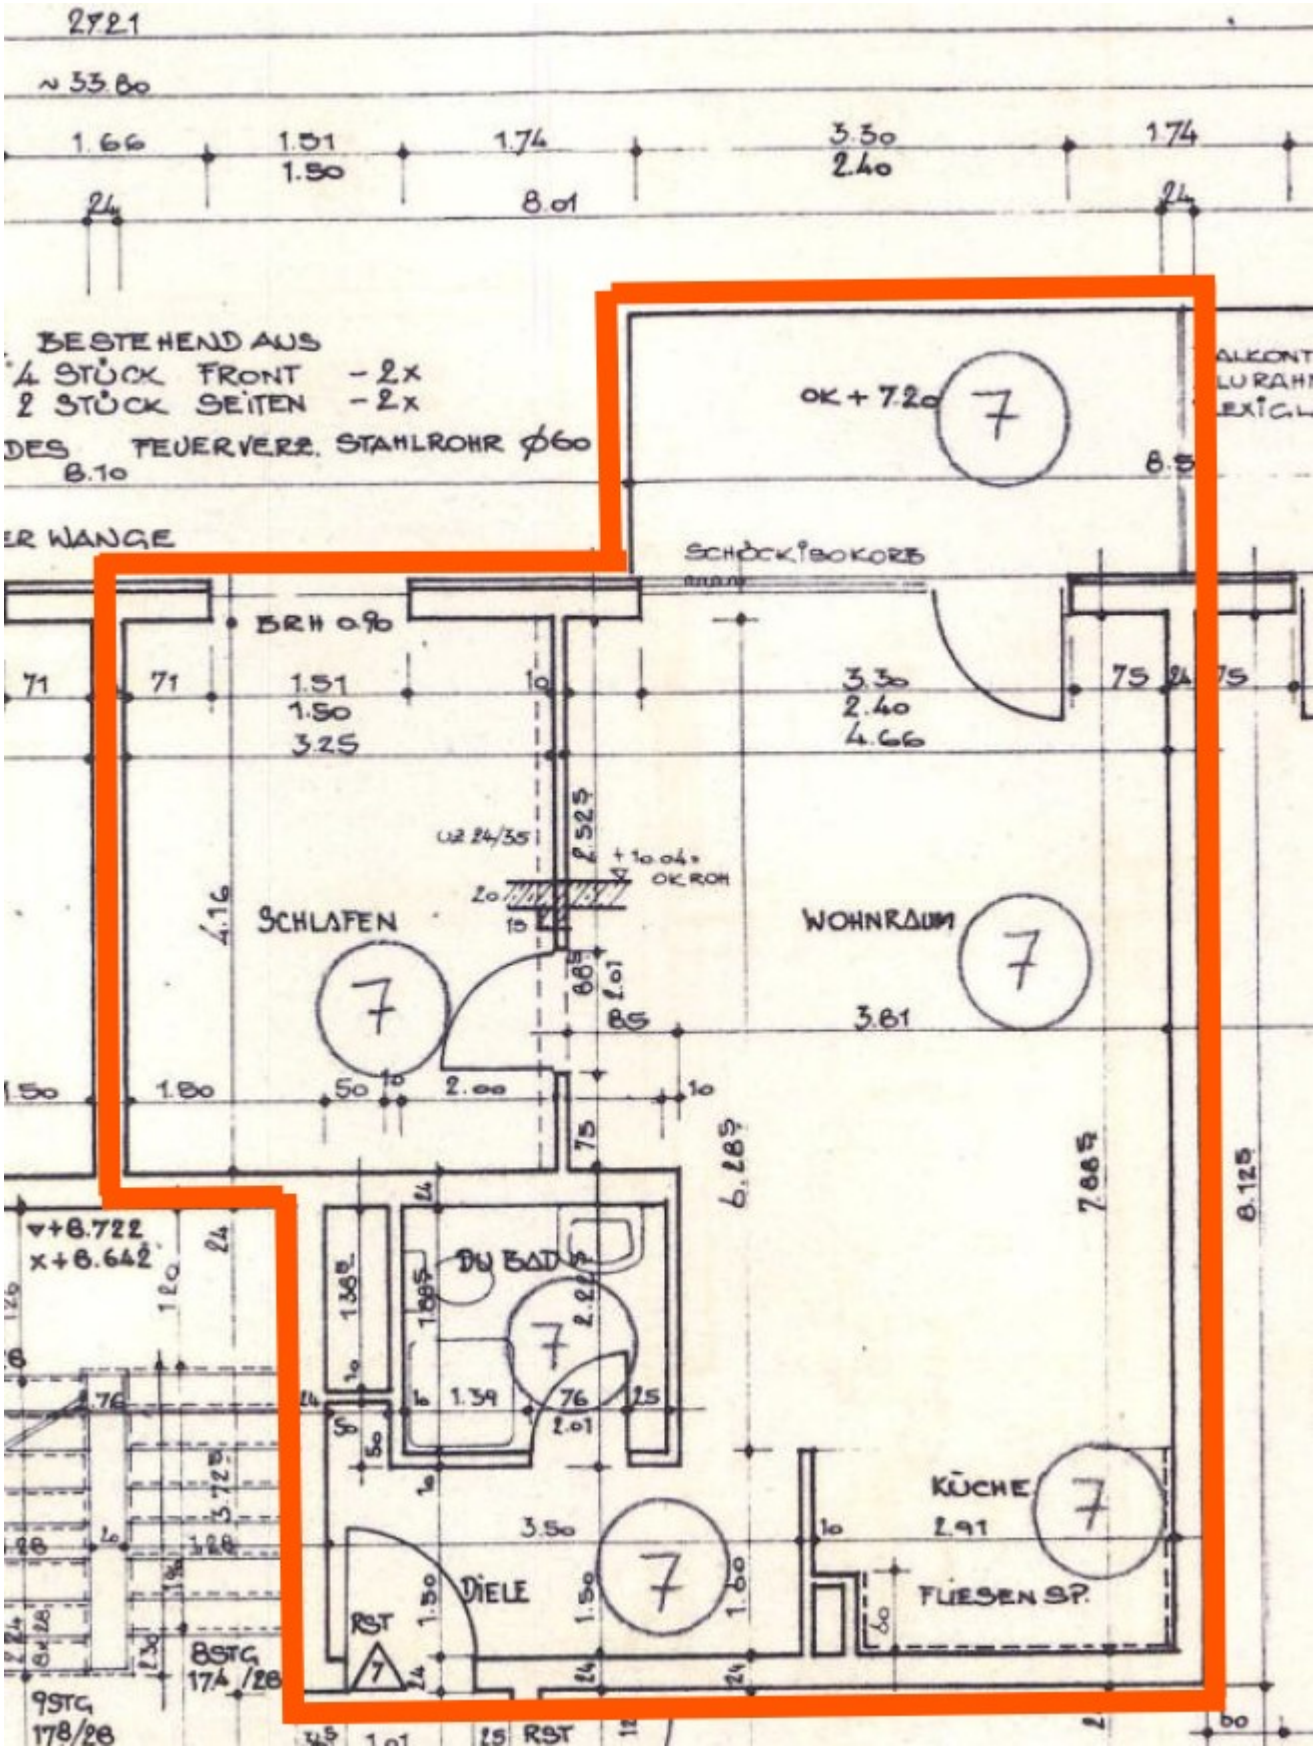
BESTEHEND AUS
4 STÜCK FRONT -2x
2 STÜCK SEITEN -2x
DES TEUERVERZ. STAHLROHR ϕ60
OK + 7.20
7
SCHÖCKISOKORB
BRH 0.90
SCHLAFEN
WOHNRAUM
OK ROH
DU BAD
DIELE
KÜCHE
FLIESEN SP.
RST
BSTG
17.4 /28
9STG
178/28