



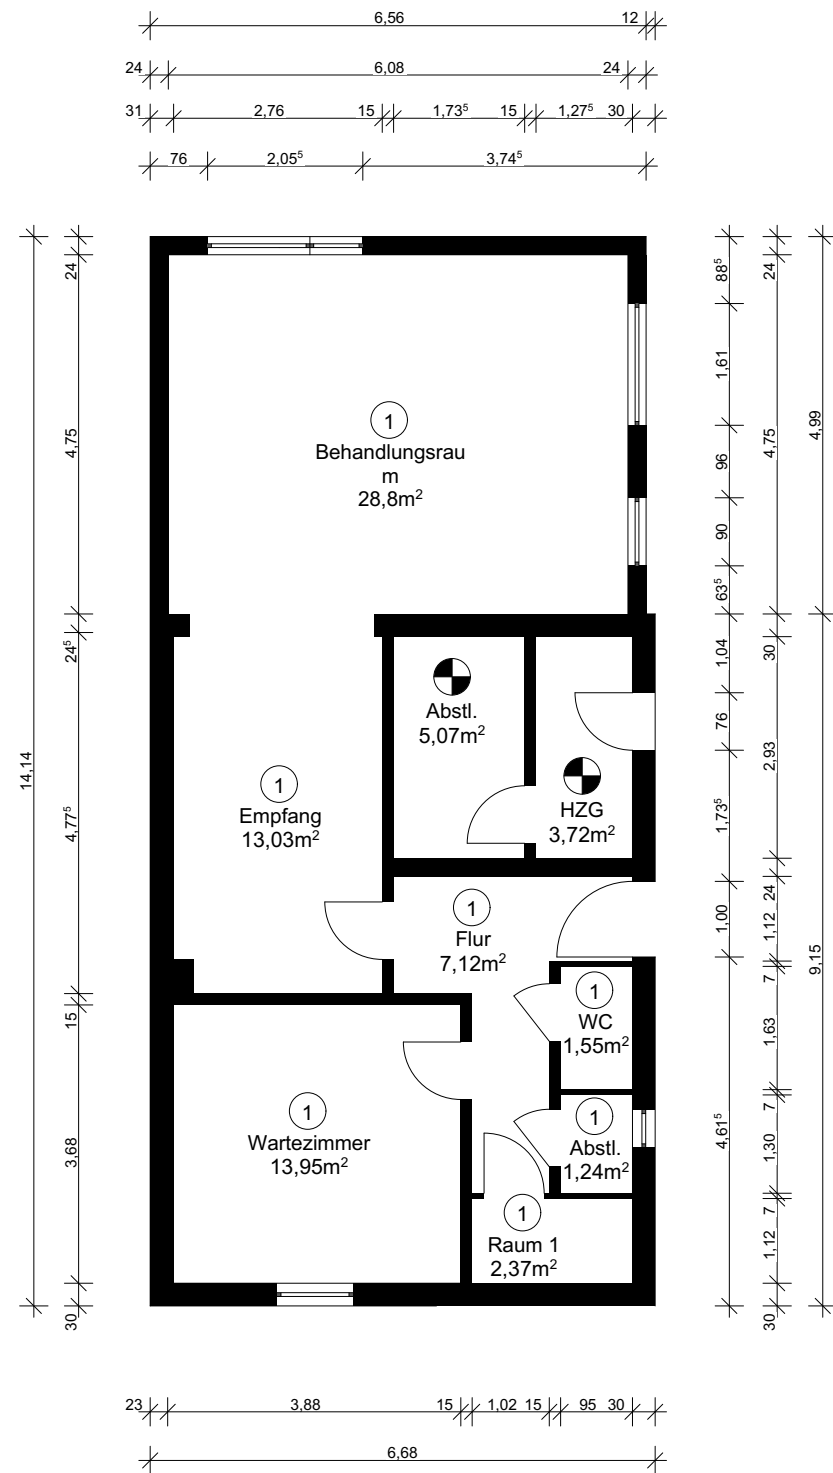

Kellergeschoss

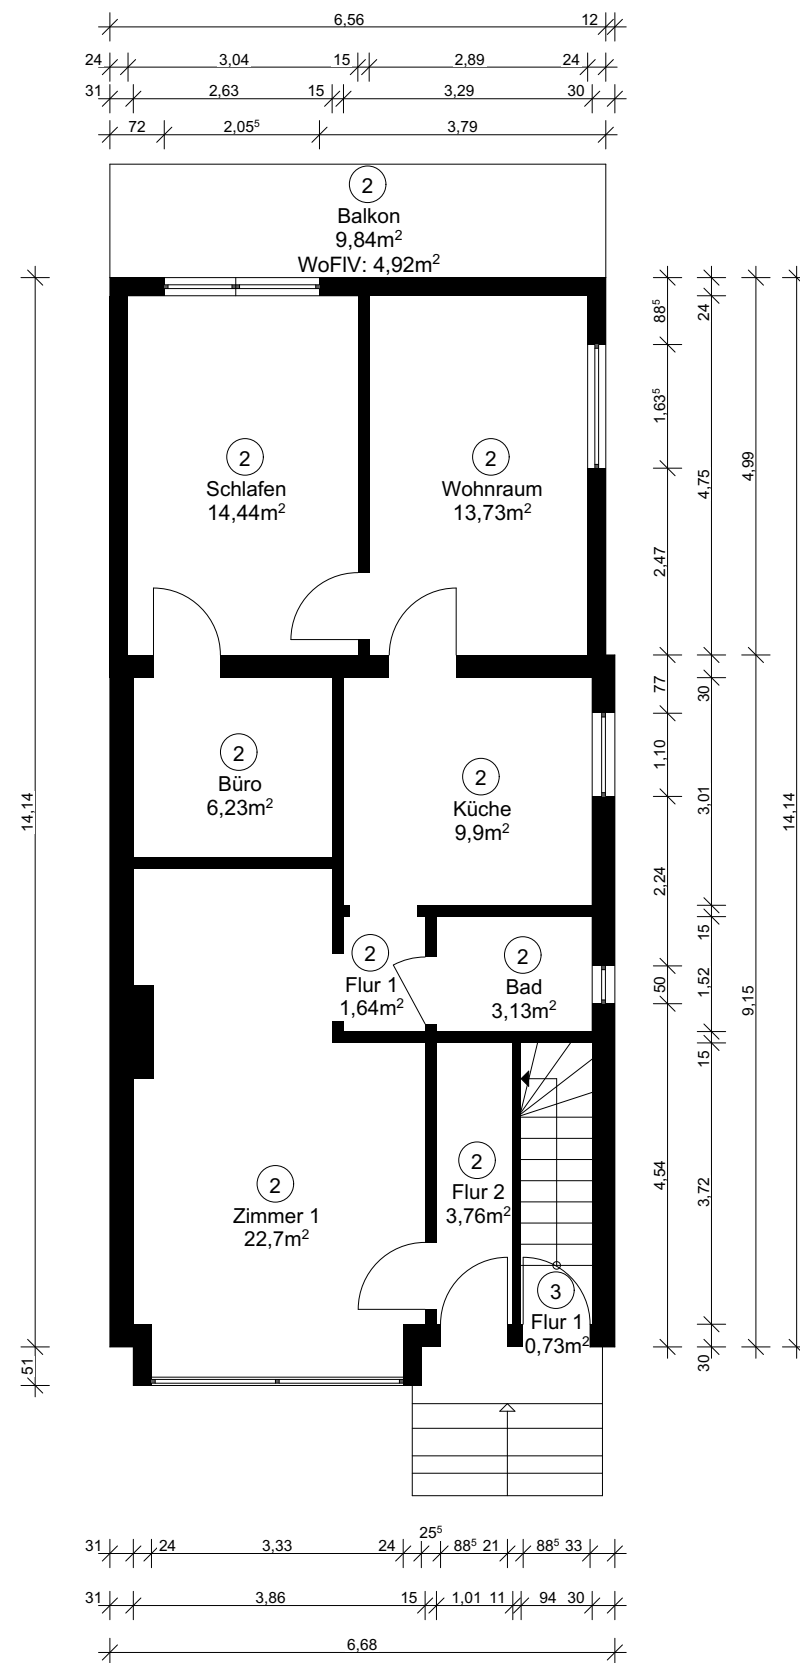

Erdgeschoss

Projekt: Grundrisse, Ansichten und Schnitte Wohnflächenberechnung		Grundriss KG & EG	
Auftraggeber: Wolf & Buch Immobilien GmbH Kirchstraße 44 28844 Weyhe		Objekt: Am Bohnenkamp 41 28197 Bremen	
Planersteller: Eric Schamuhn Am Gänsekamp 9a 28844 Weyhe			
<i>Eric Schamuhn</i> Planersteller			
Maßstab	Blattgröße	Datum	
1:100	420x297	10.06.2025	