



SÜD-WEST-ANSICHT


SÜD-OST-ANSICHT

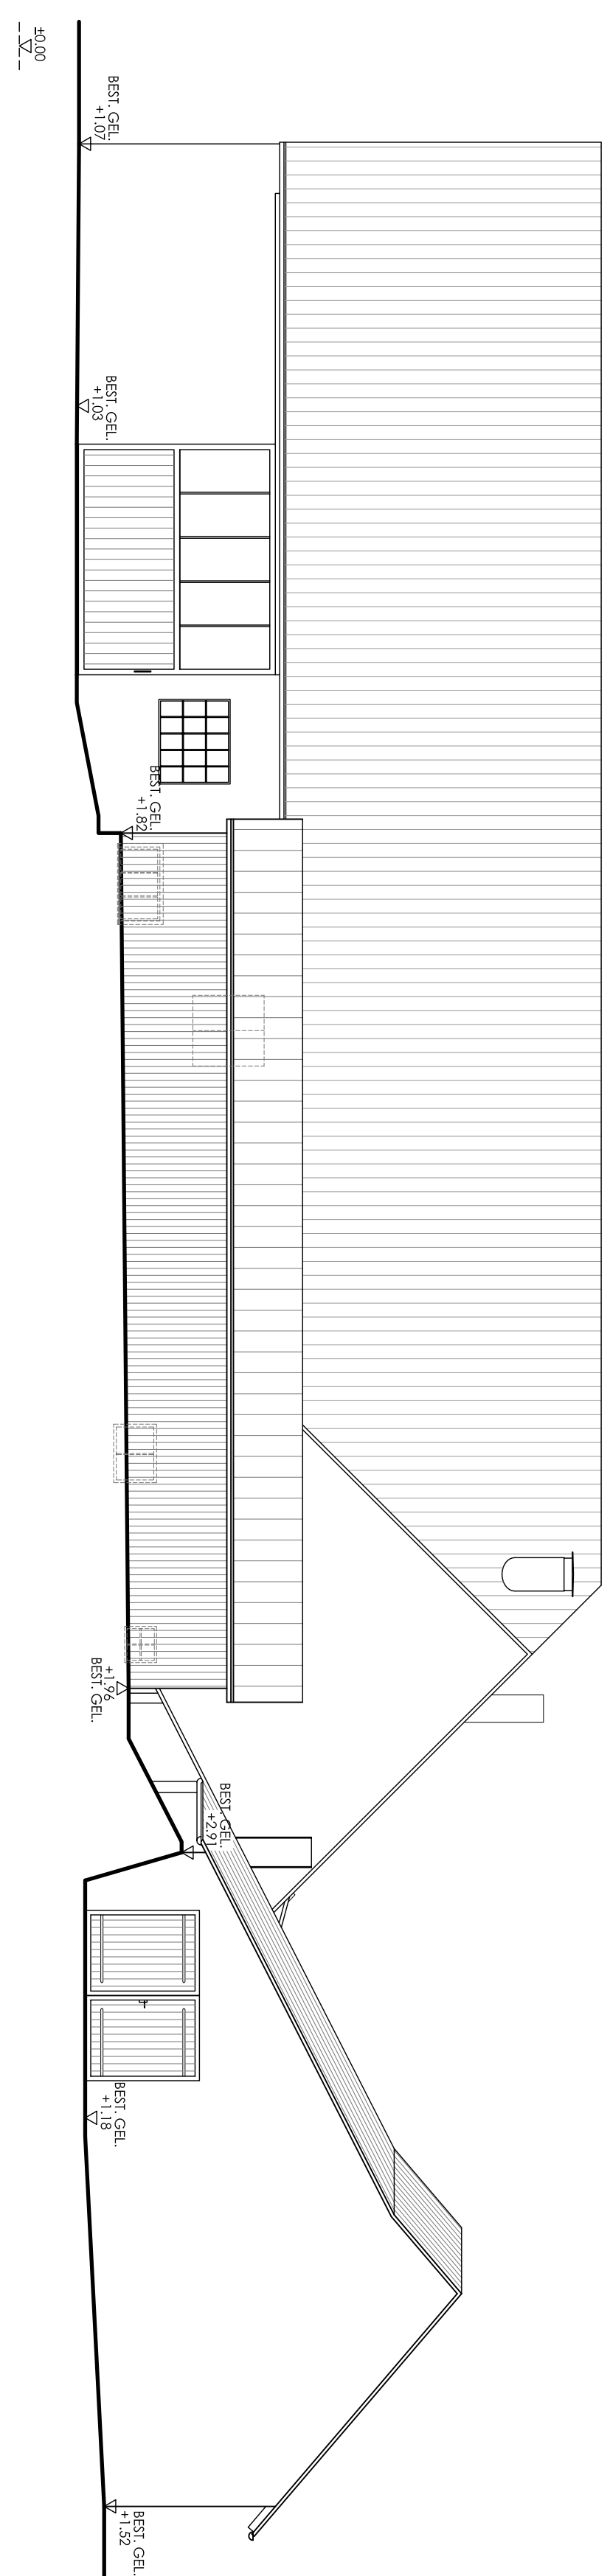


NORD-WEST-ANSICHT

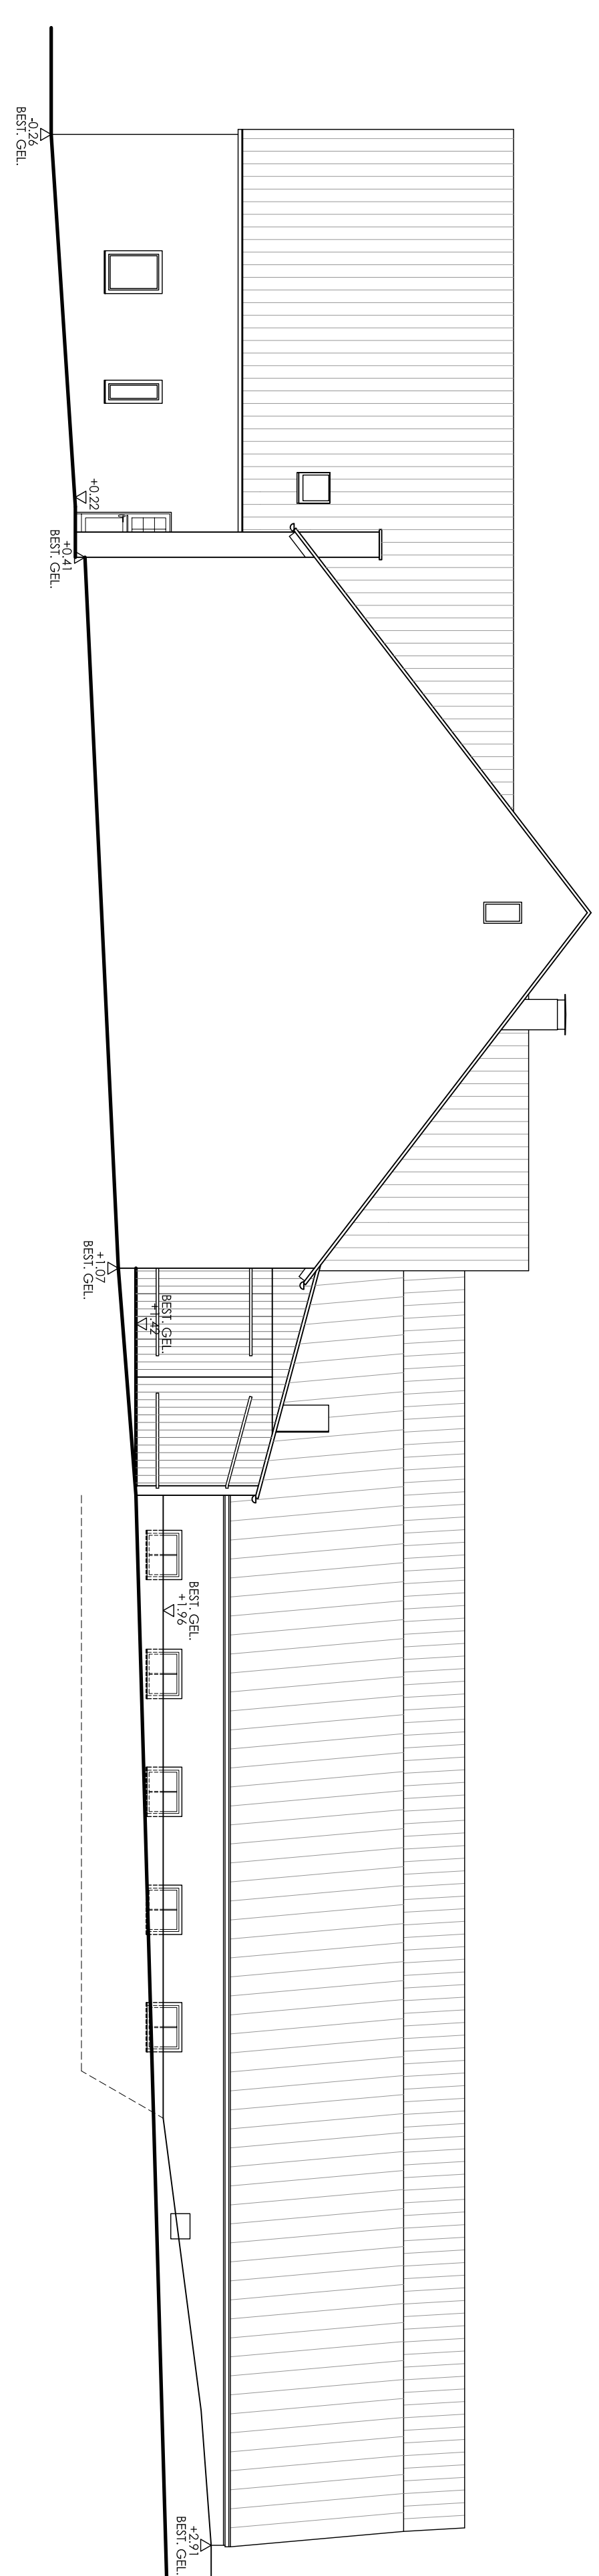


NORD-OST-ANSICHT

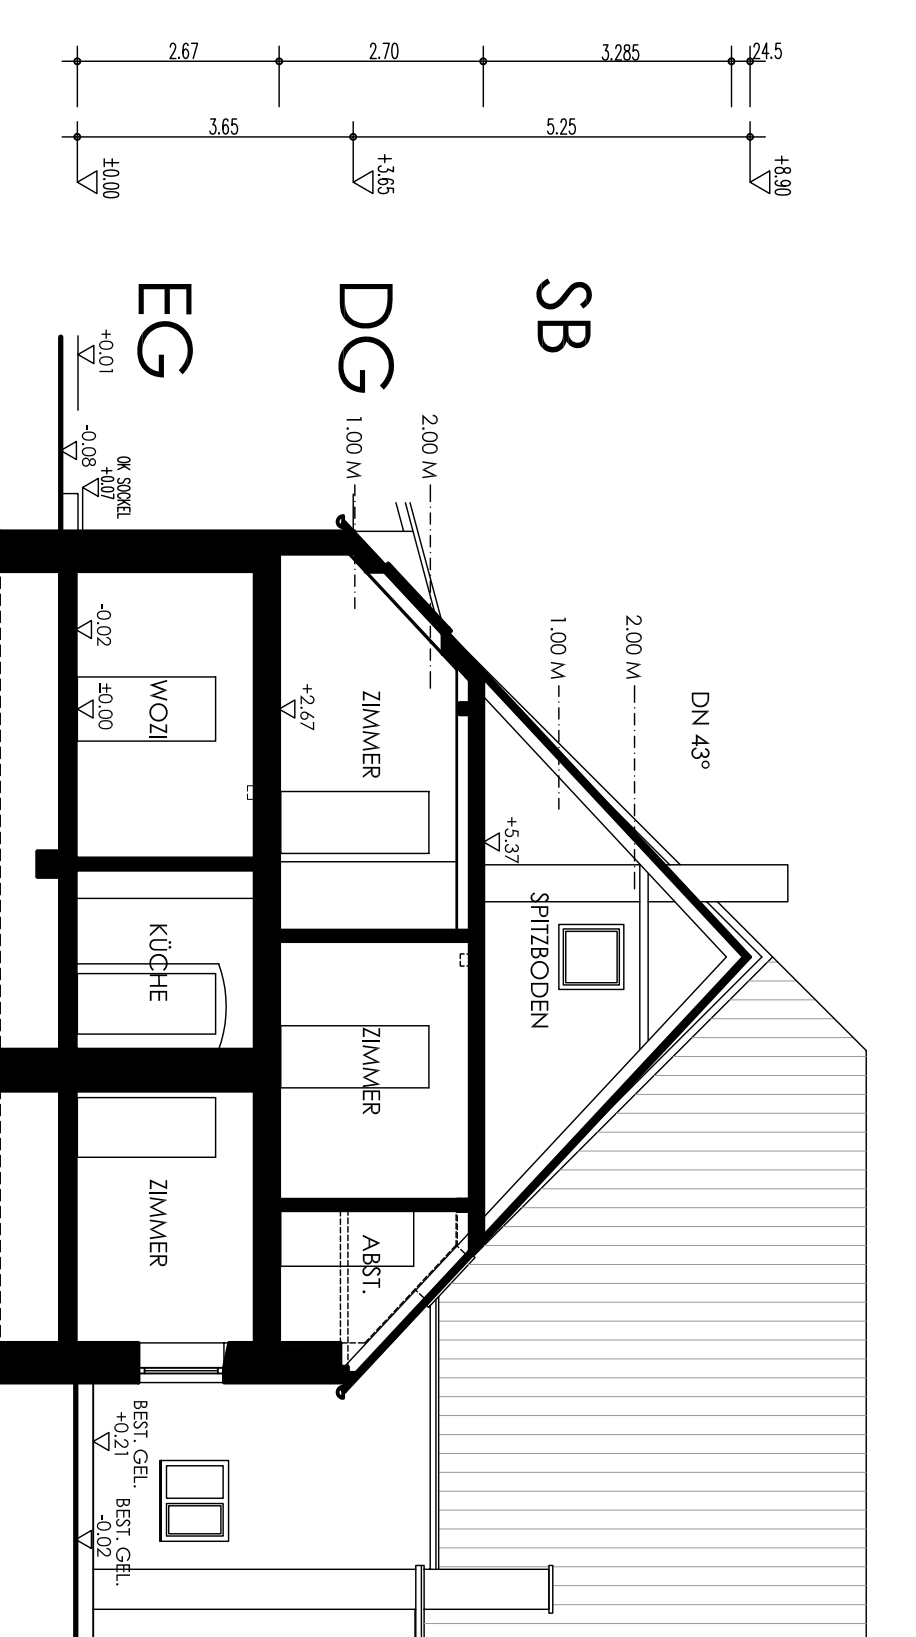


SCHNITT 1

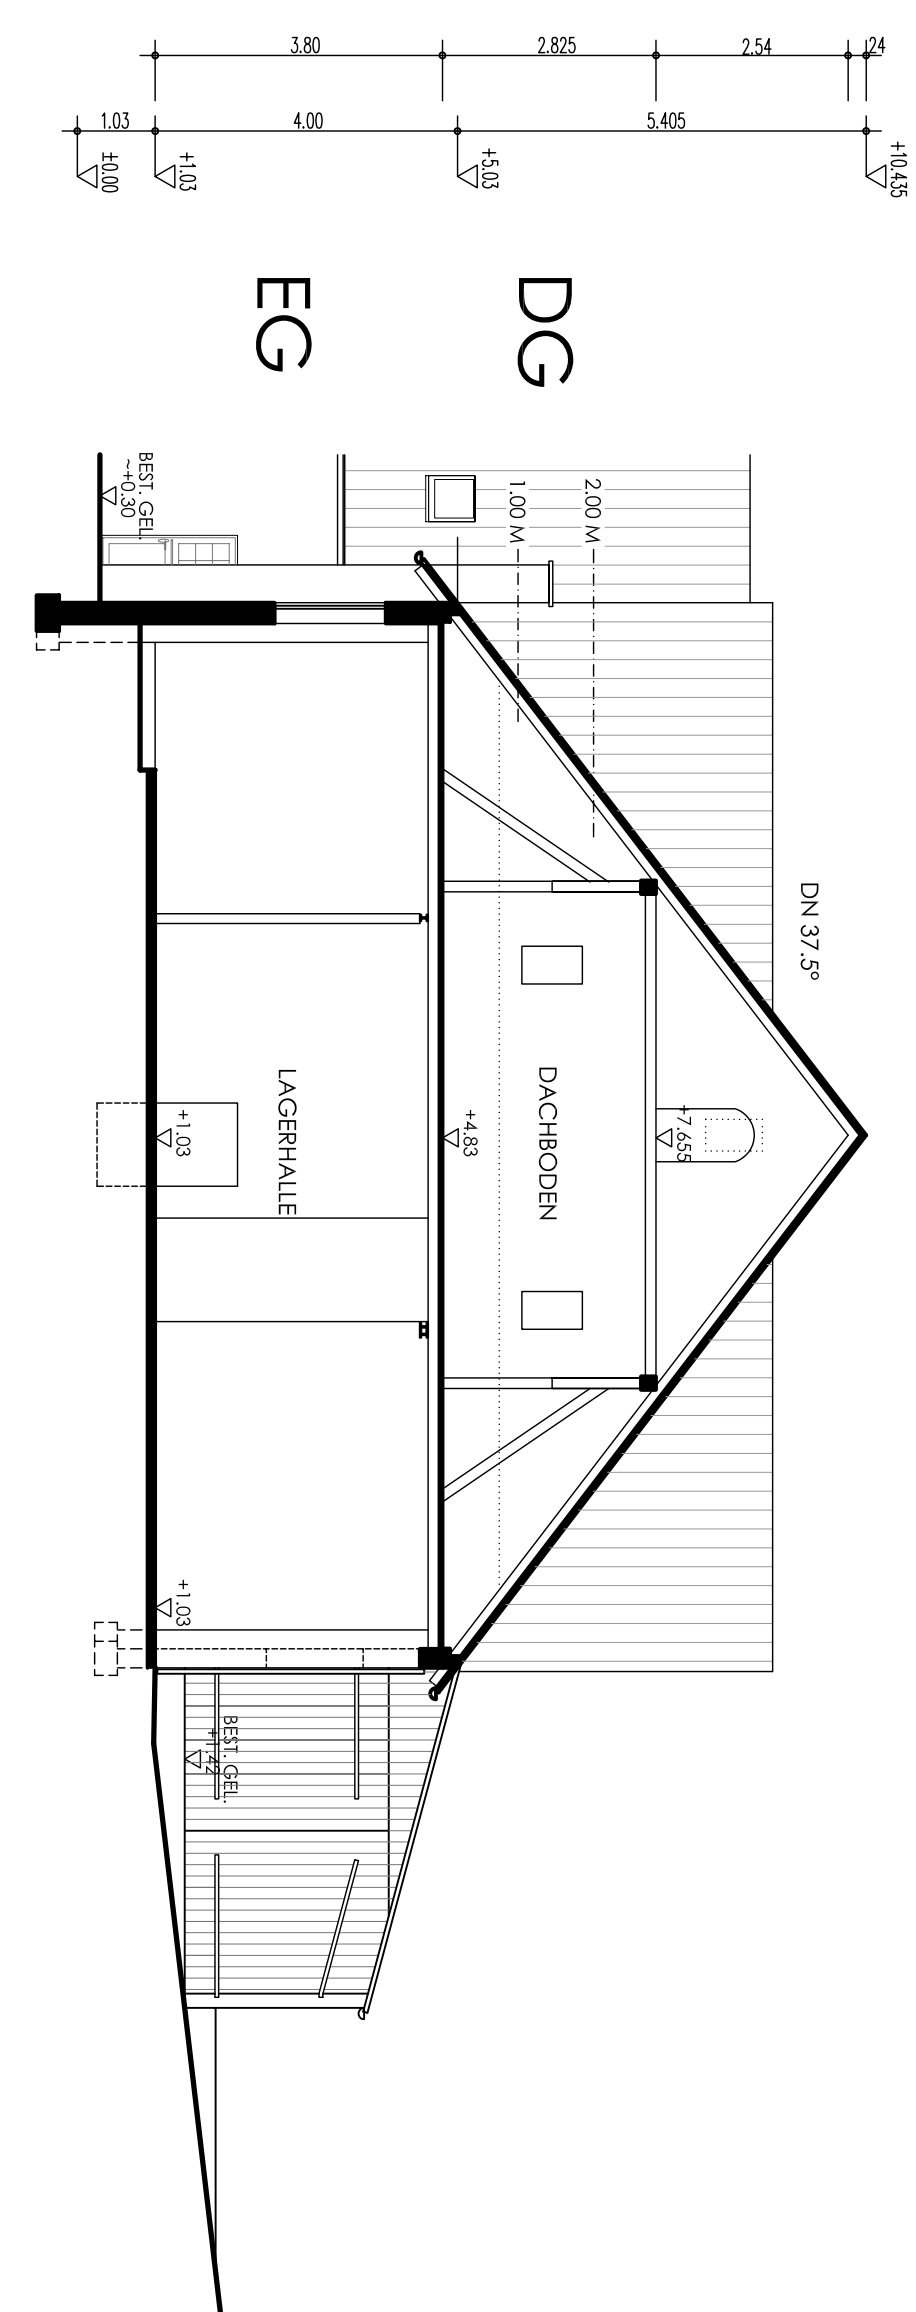


SCHNITT 2

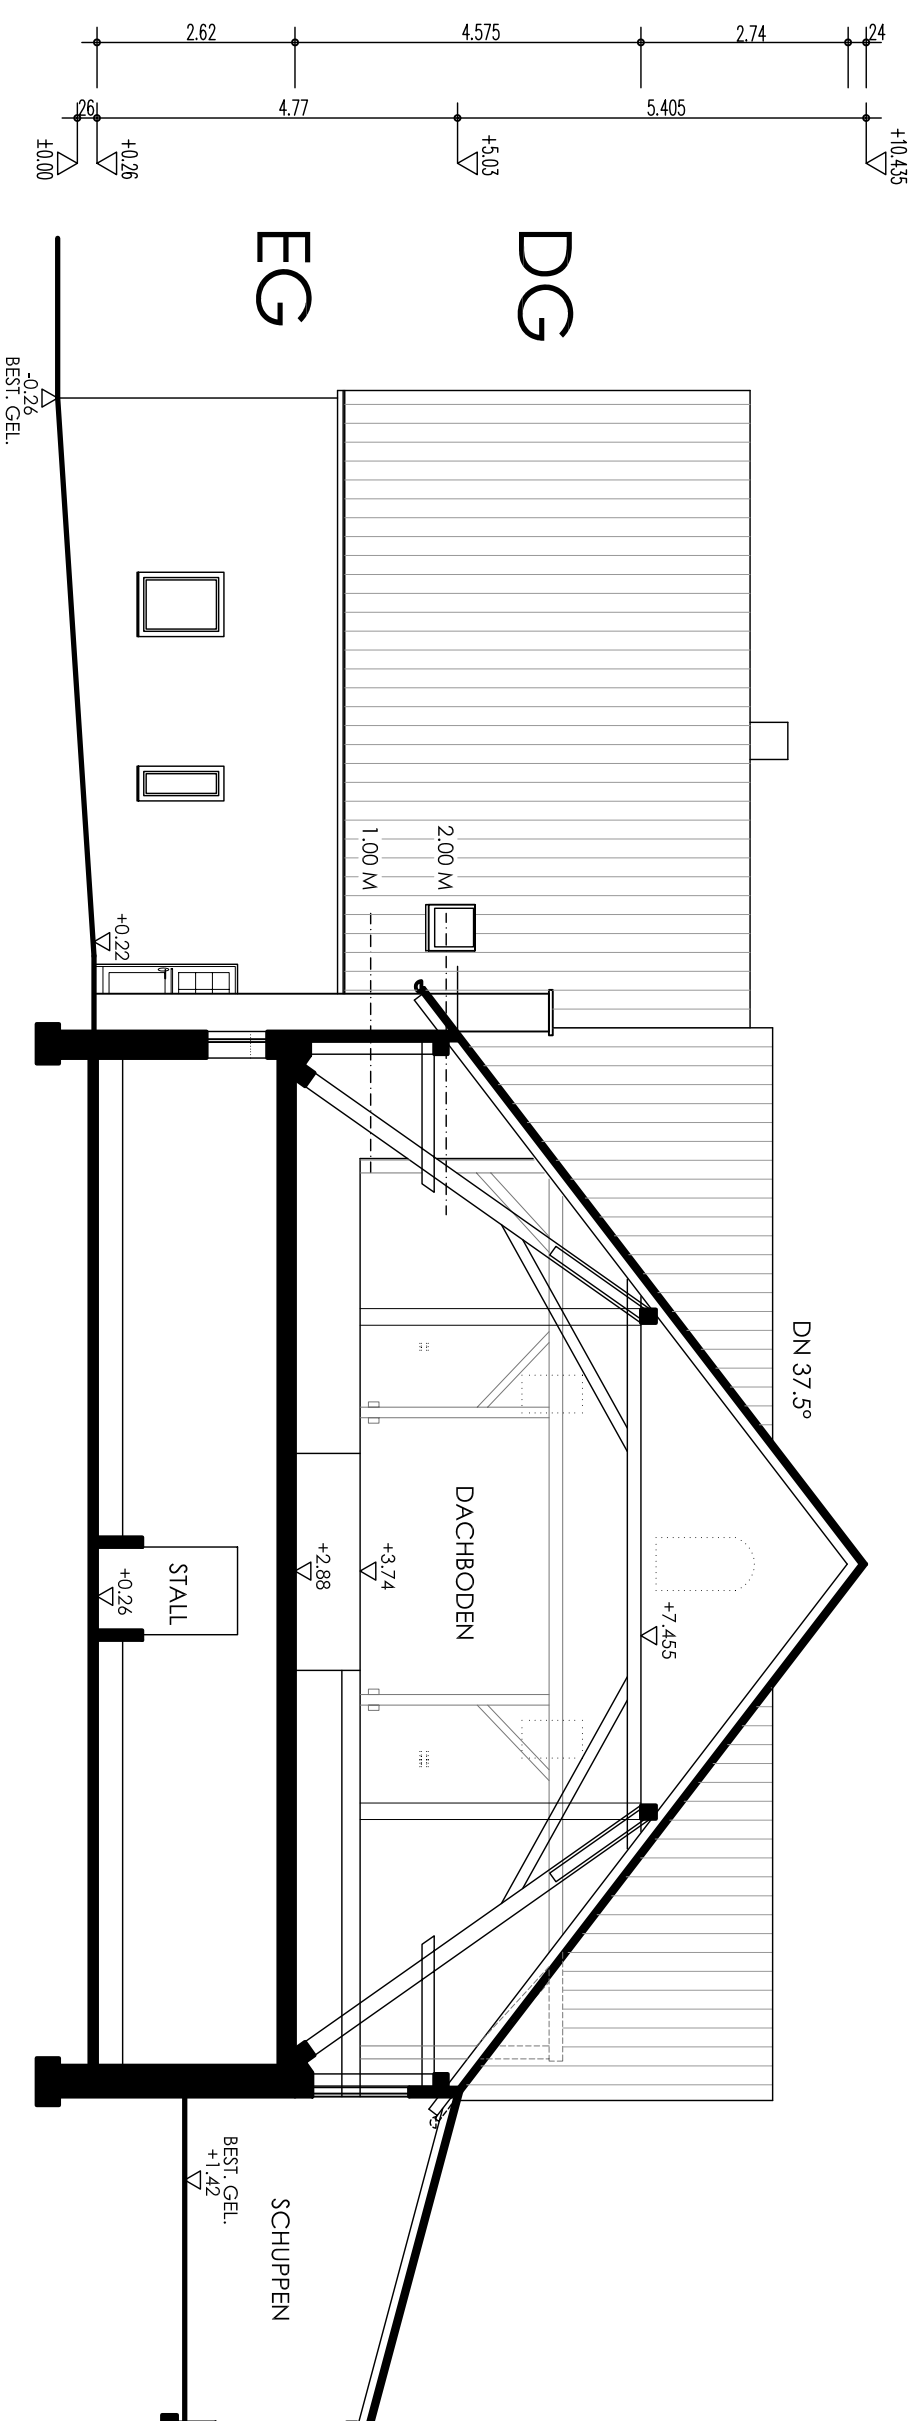


SCHNITT 3

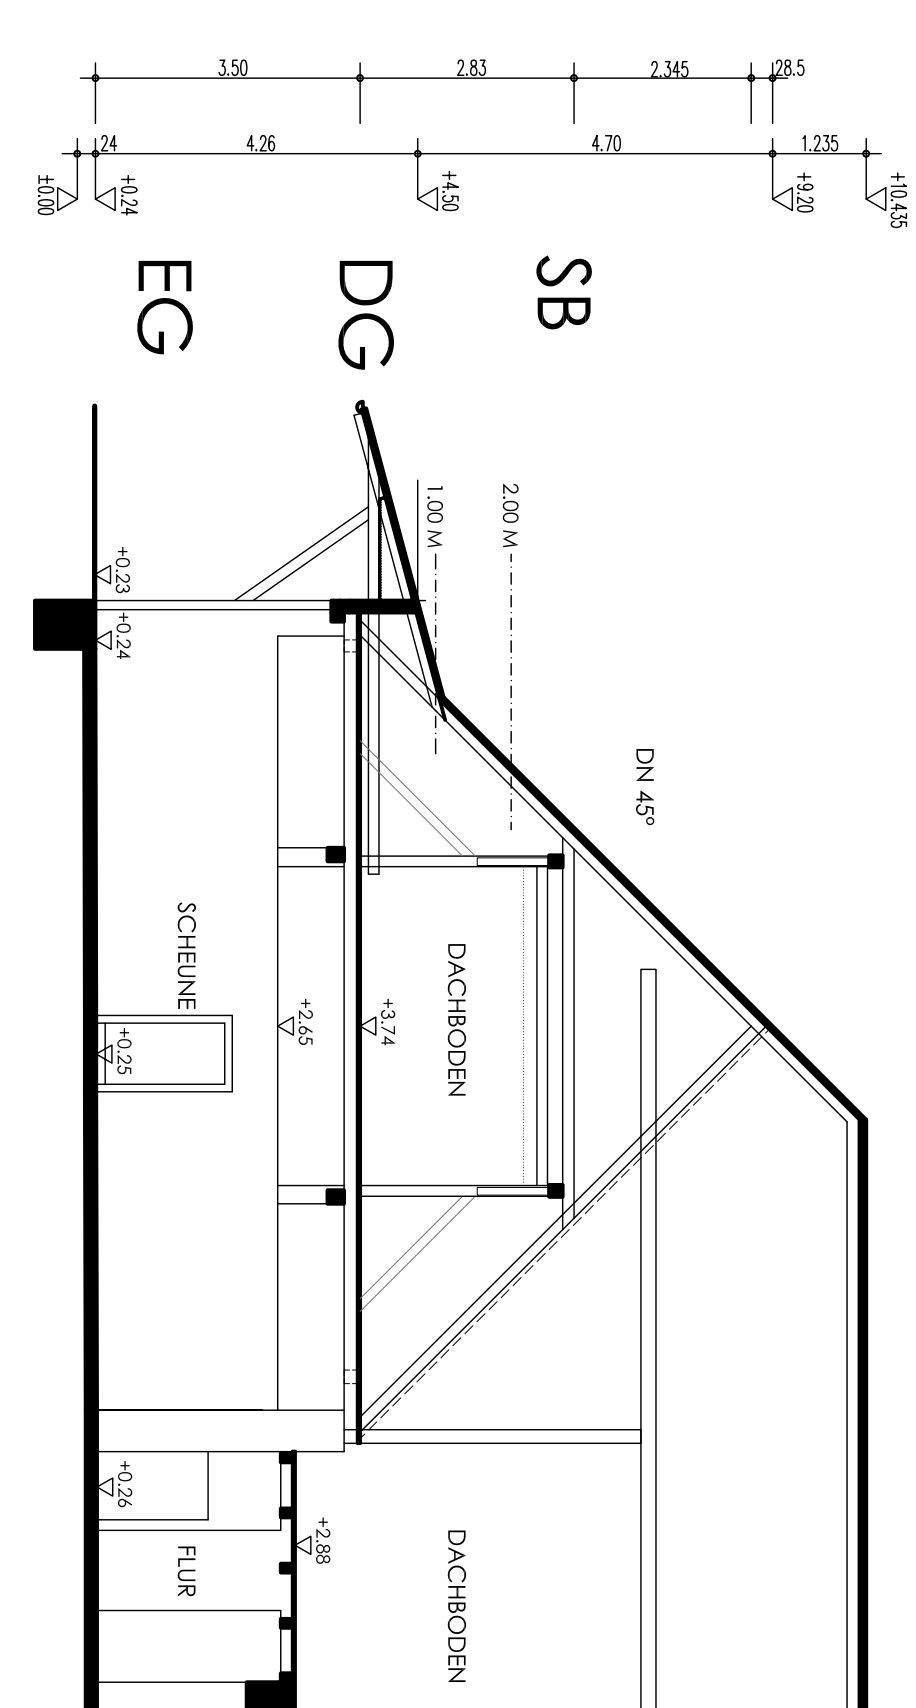


SCHNITT 4

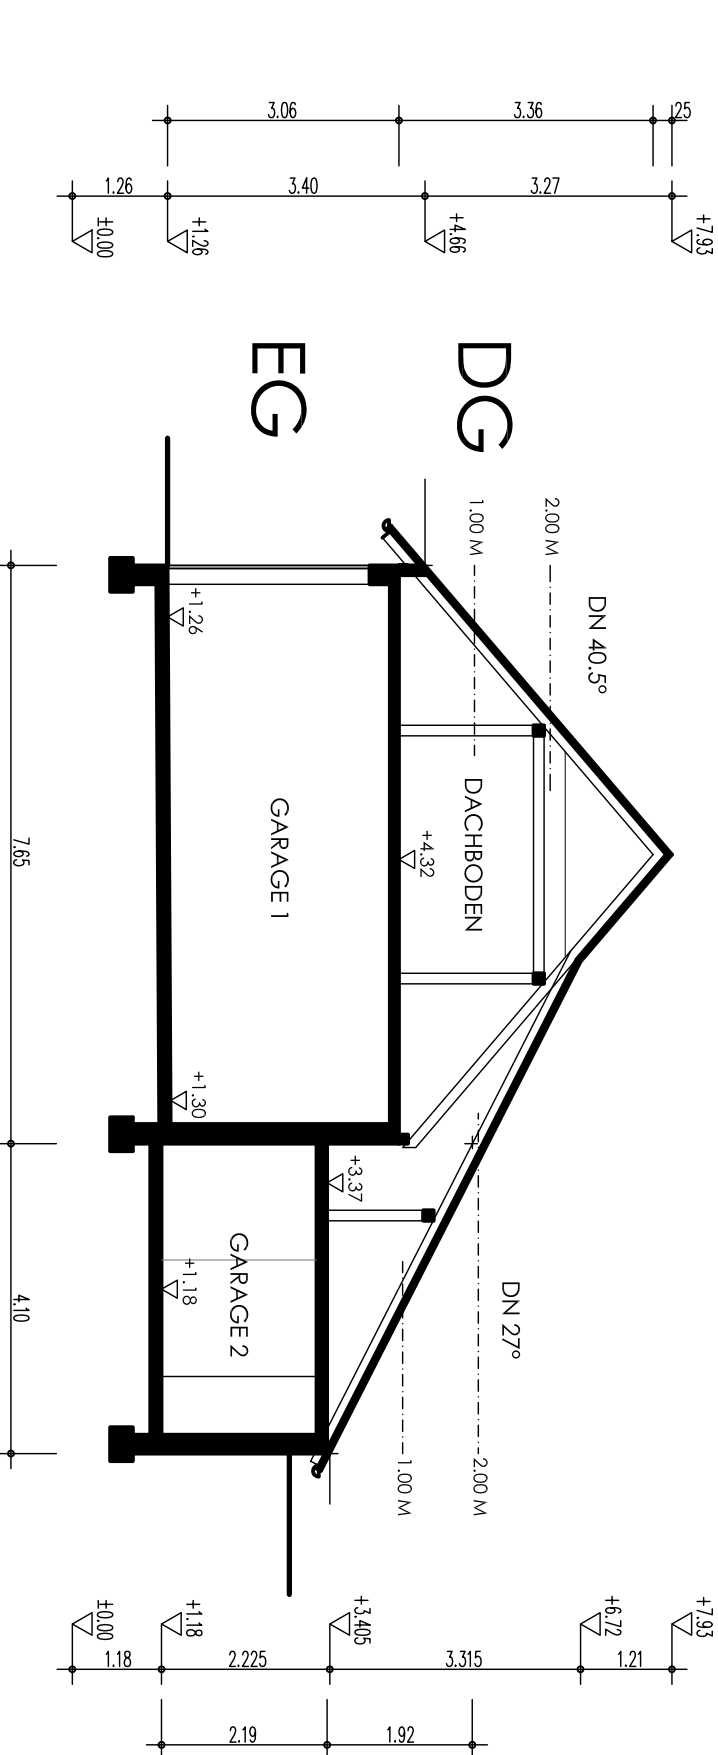

SCHNITT 6

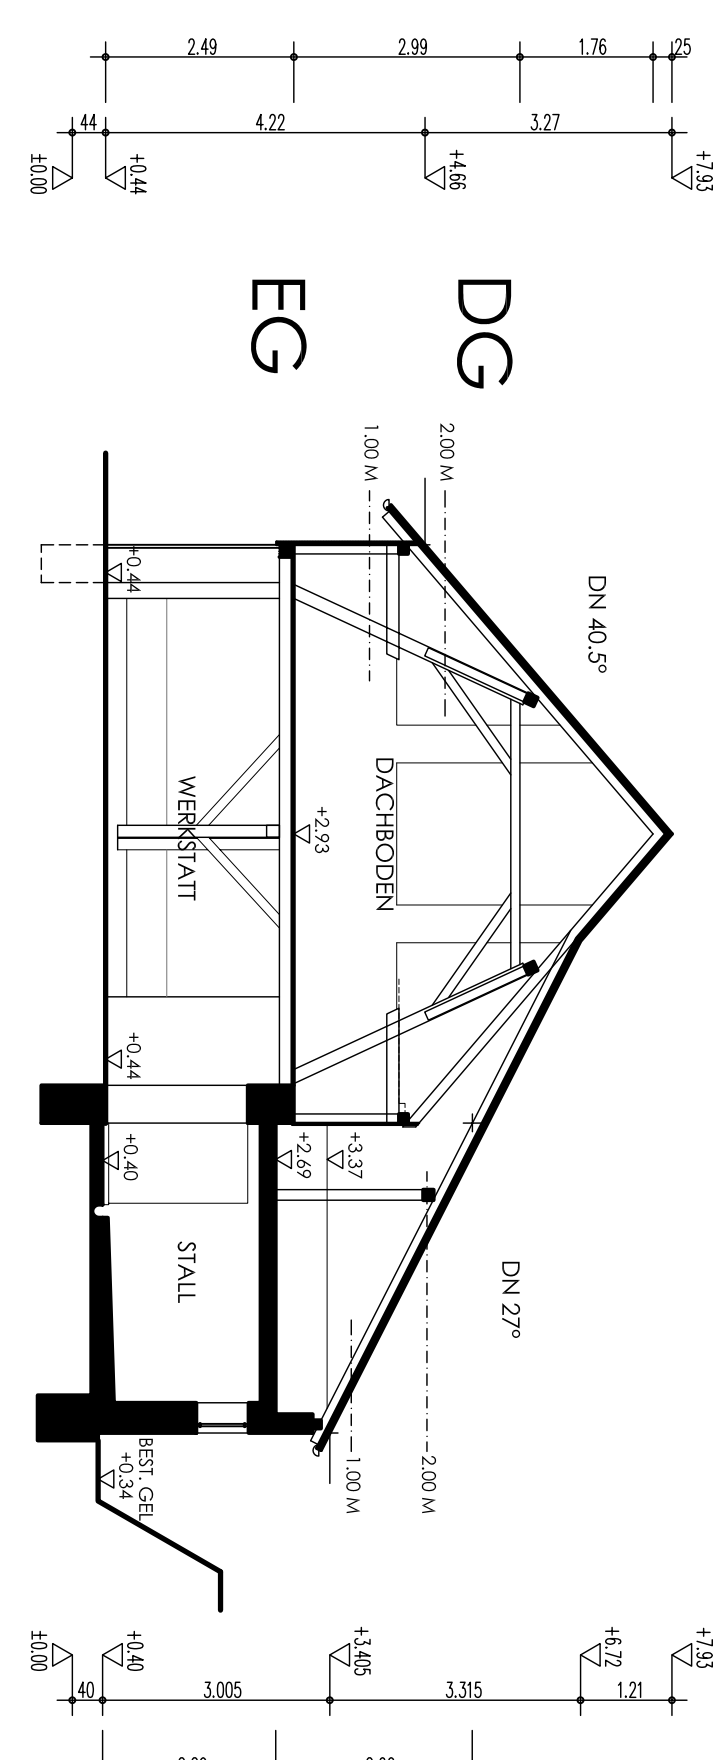

SCHNITT 5

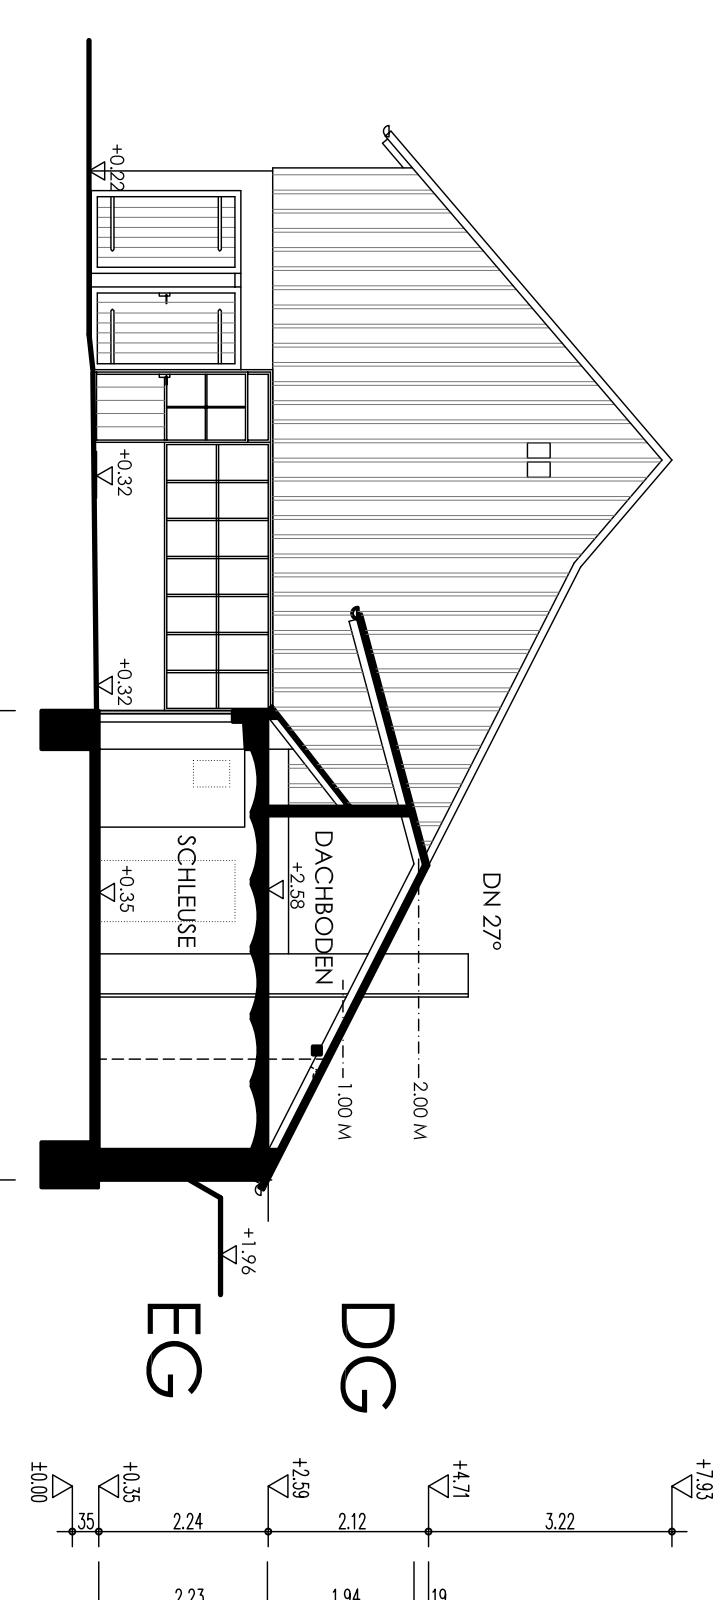

SCHNITT 7

SÜD-OST-ANSICHT WERKSTATT