



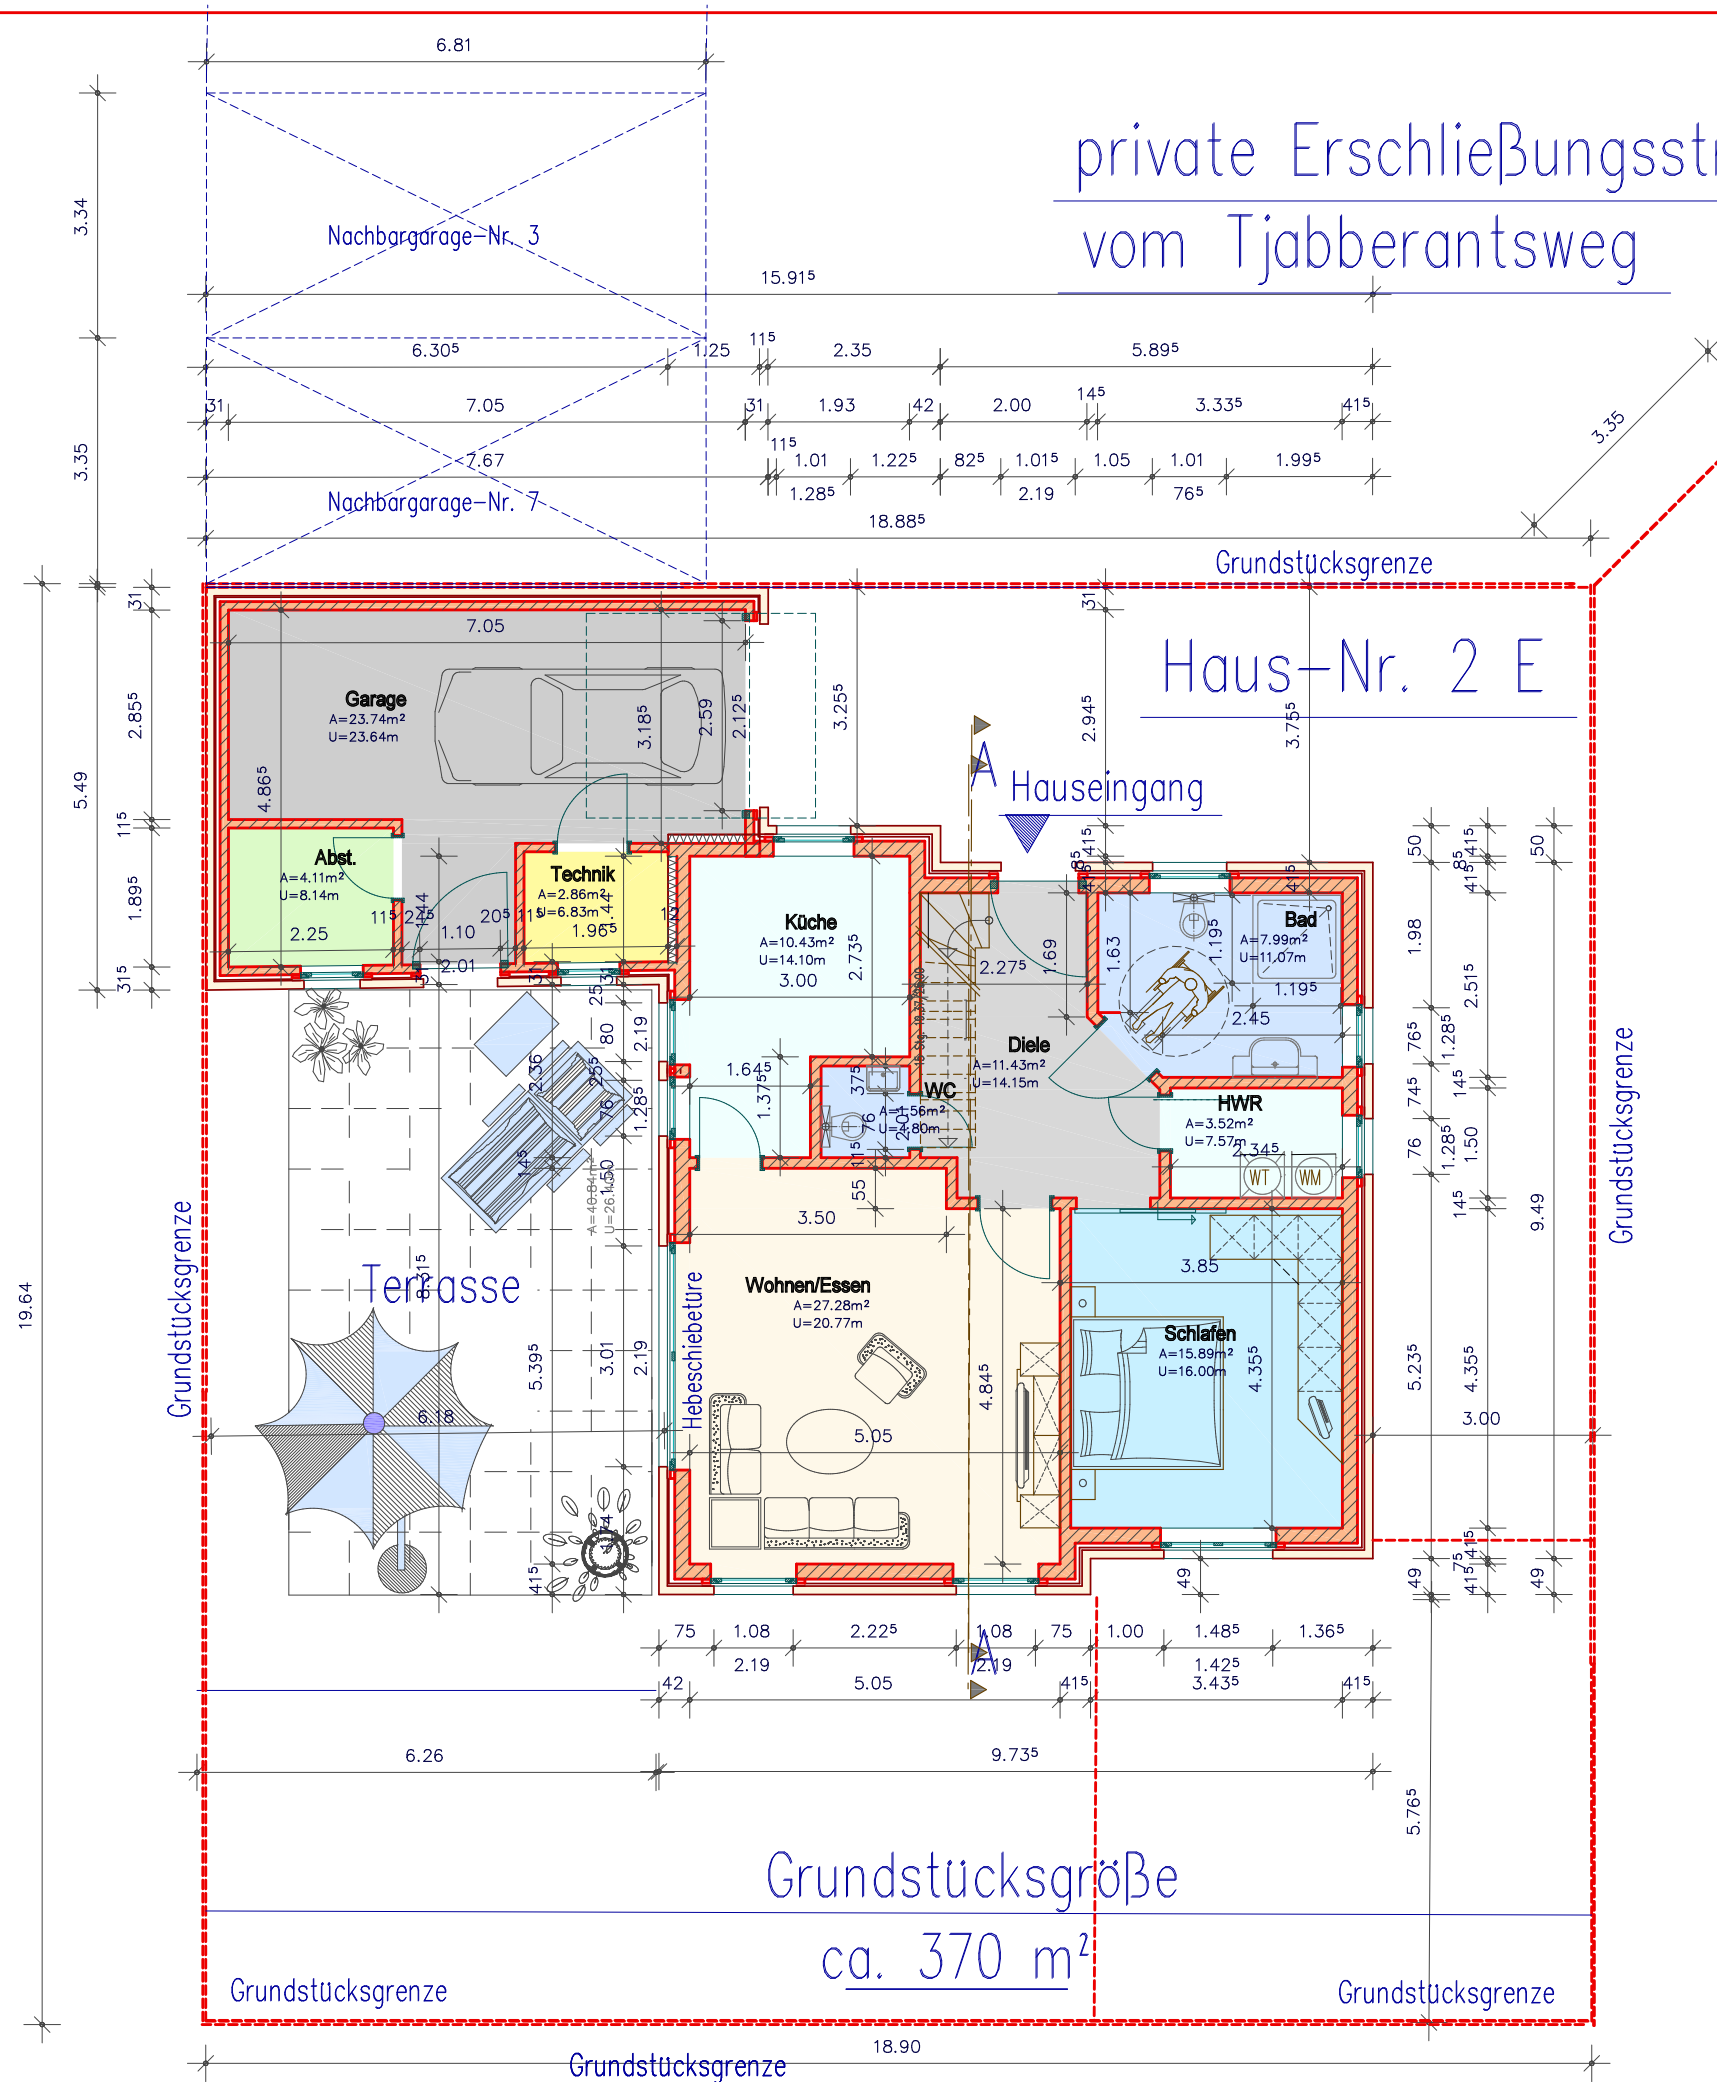

private Erschließungsstraße
vom Tjabberantsweg

Die genauen
Grundstücksmaße
ergeben sich
aus dem
Flächen- und
Steinbreitenplan
des öbVI

Planungsvorschlag!

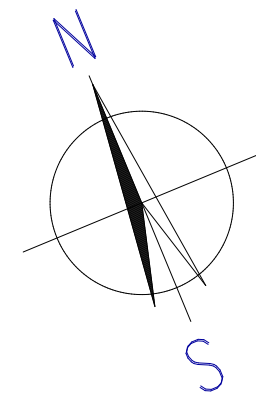

Dipl.-Ing. Günter Stader – Projektentwicklung –
An't Stauwark 12, 26844 Jemgum – Ditzum

BAUVORHABEN :	Neubau eines Einfamilienhauses Tjabberantsweg 2 E 26844 Jemgum – Ditzum		
BAUHERR :	private Bauherrenschaft An't Stauwark 12 Telefon: 04902 / 989 000 26844 Jemgum – Ditzum		
BAUTEIL :	ERDGESCHOSS-GRUNDRISS		
MASZSTAB :	1 : 100	Blatt-Nr.:	A1
DATUM :	25.06.2025		
GEZEICHNET :	Dipl.-Ing. (FH) Günter Stader	Datei:	Senior-EG-2025-EH-EXP0
DER BAUHERR :		DER ARCHITEKT :	