


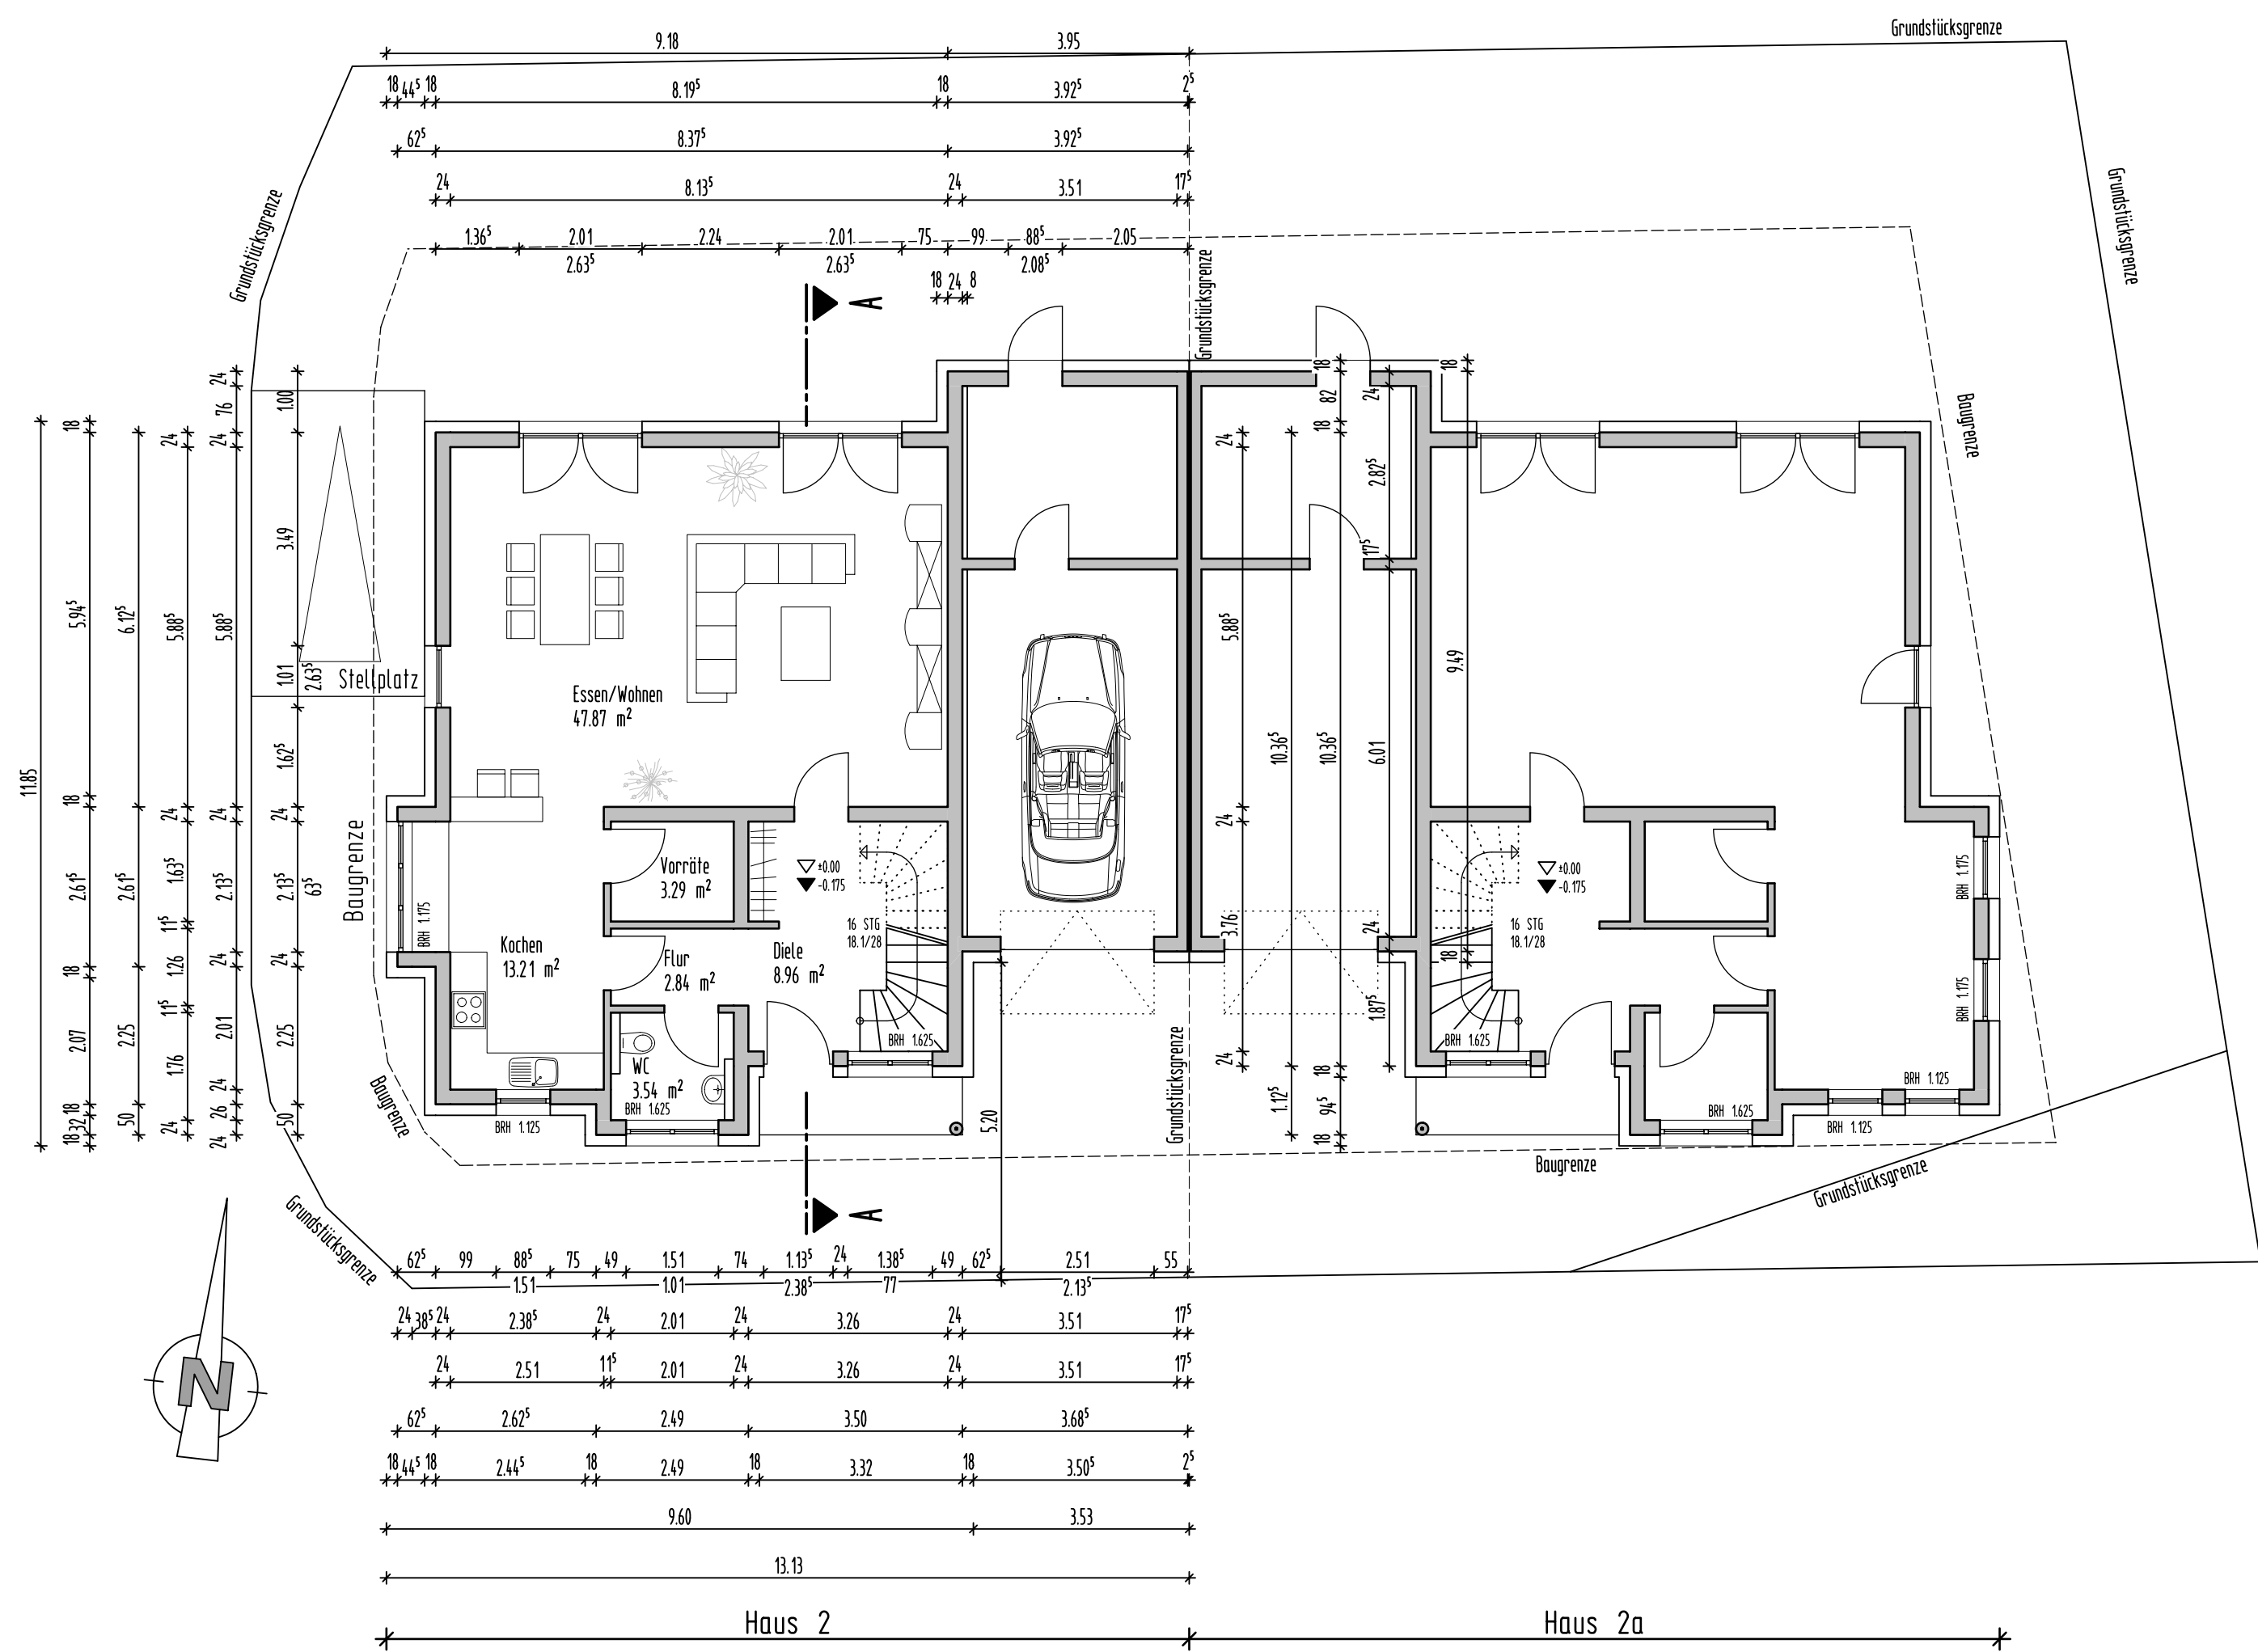
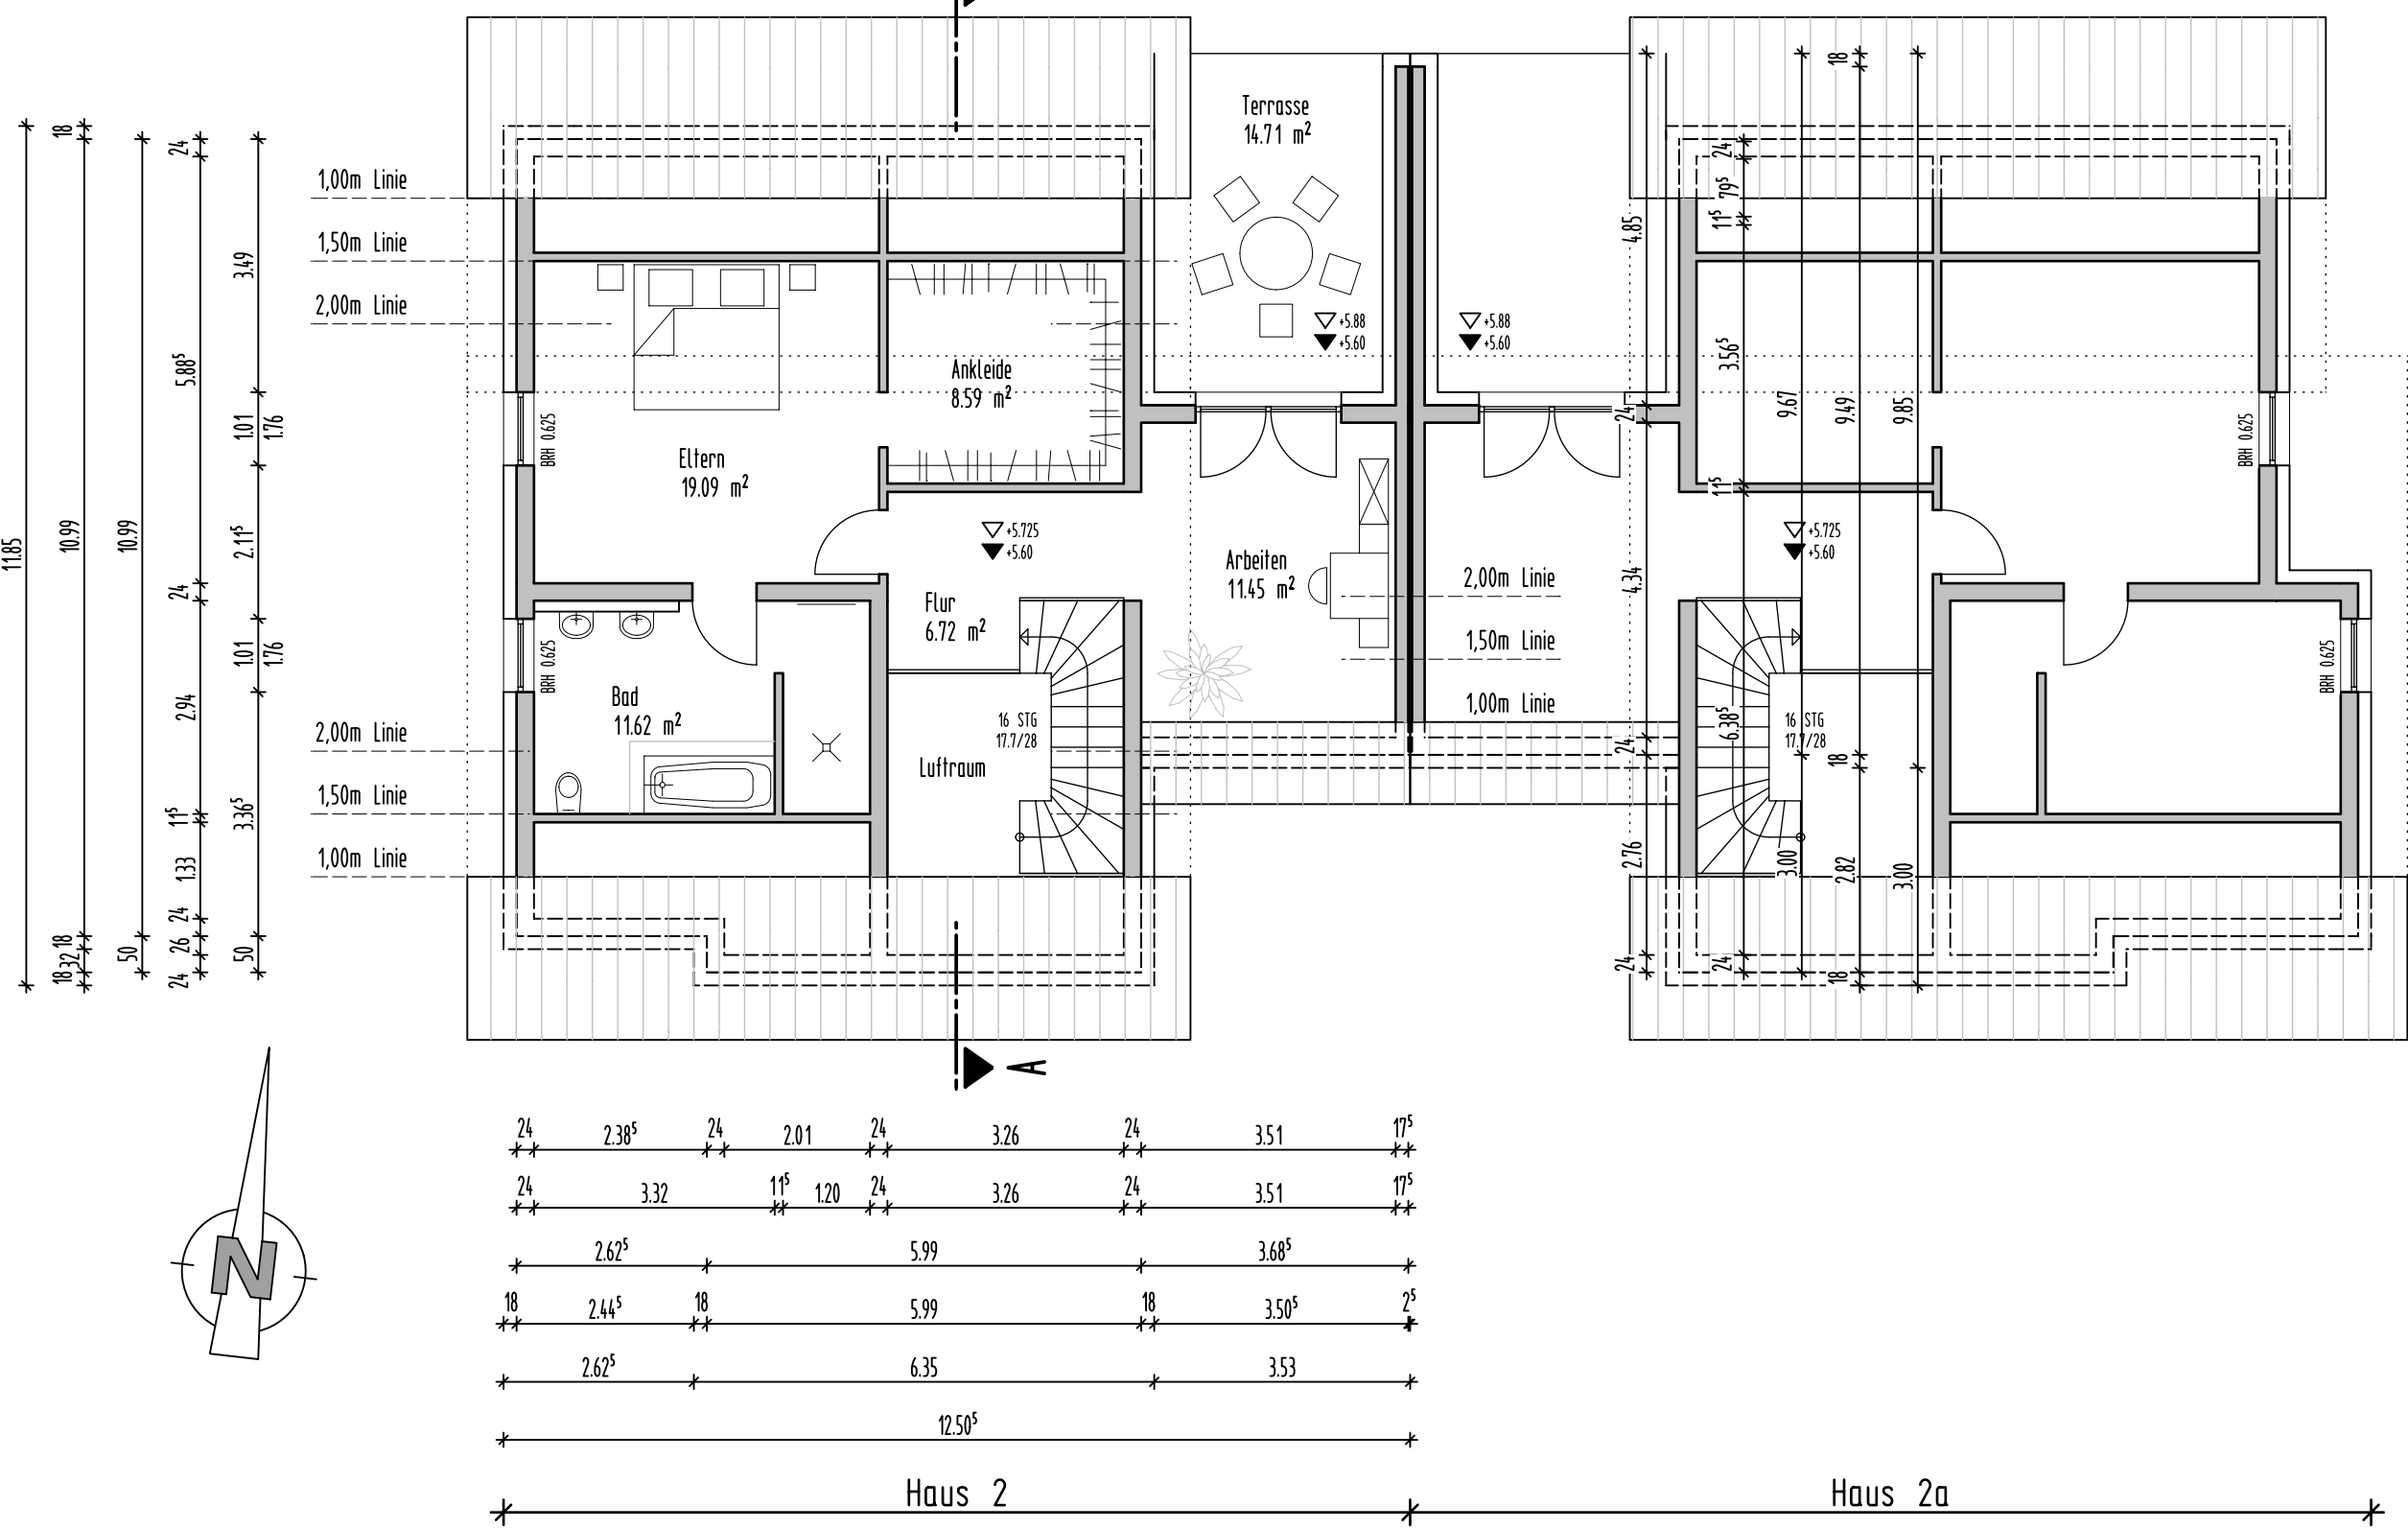


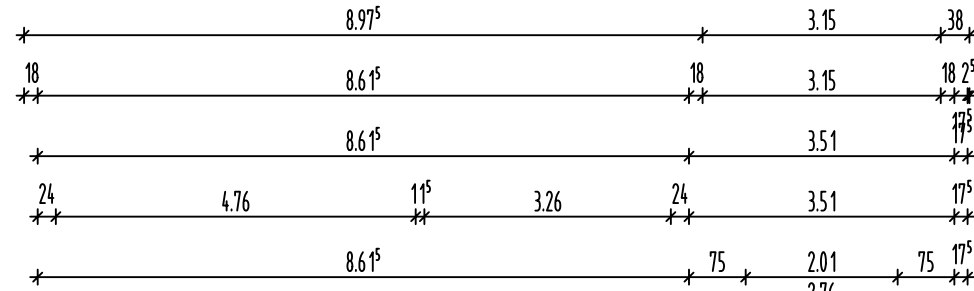



Erdgeschoss Haus 2

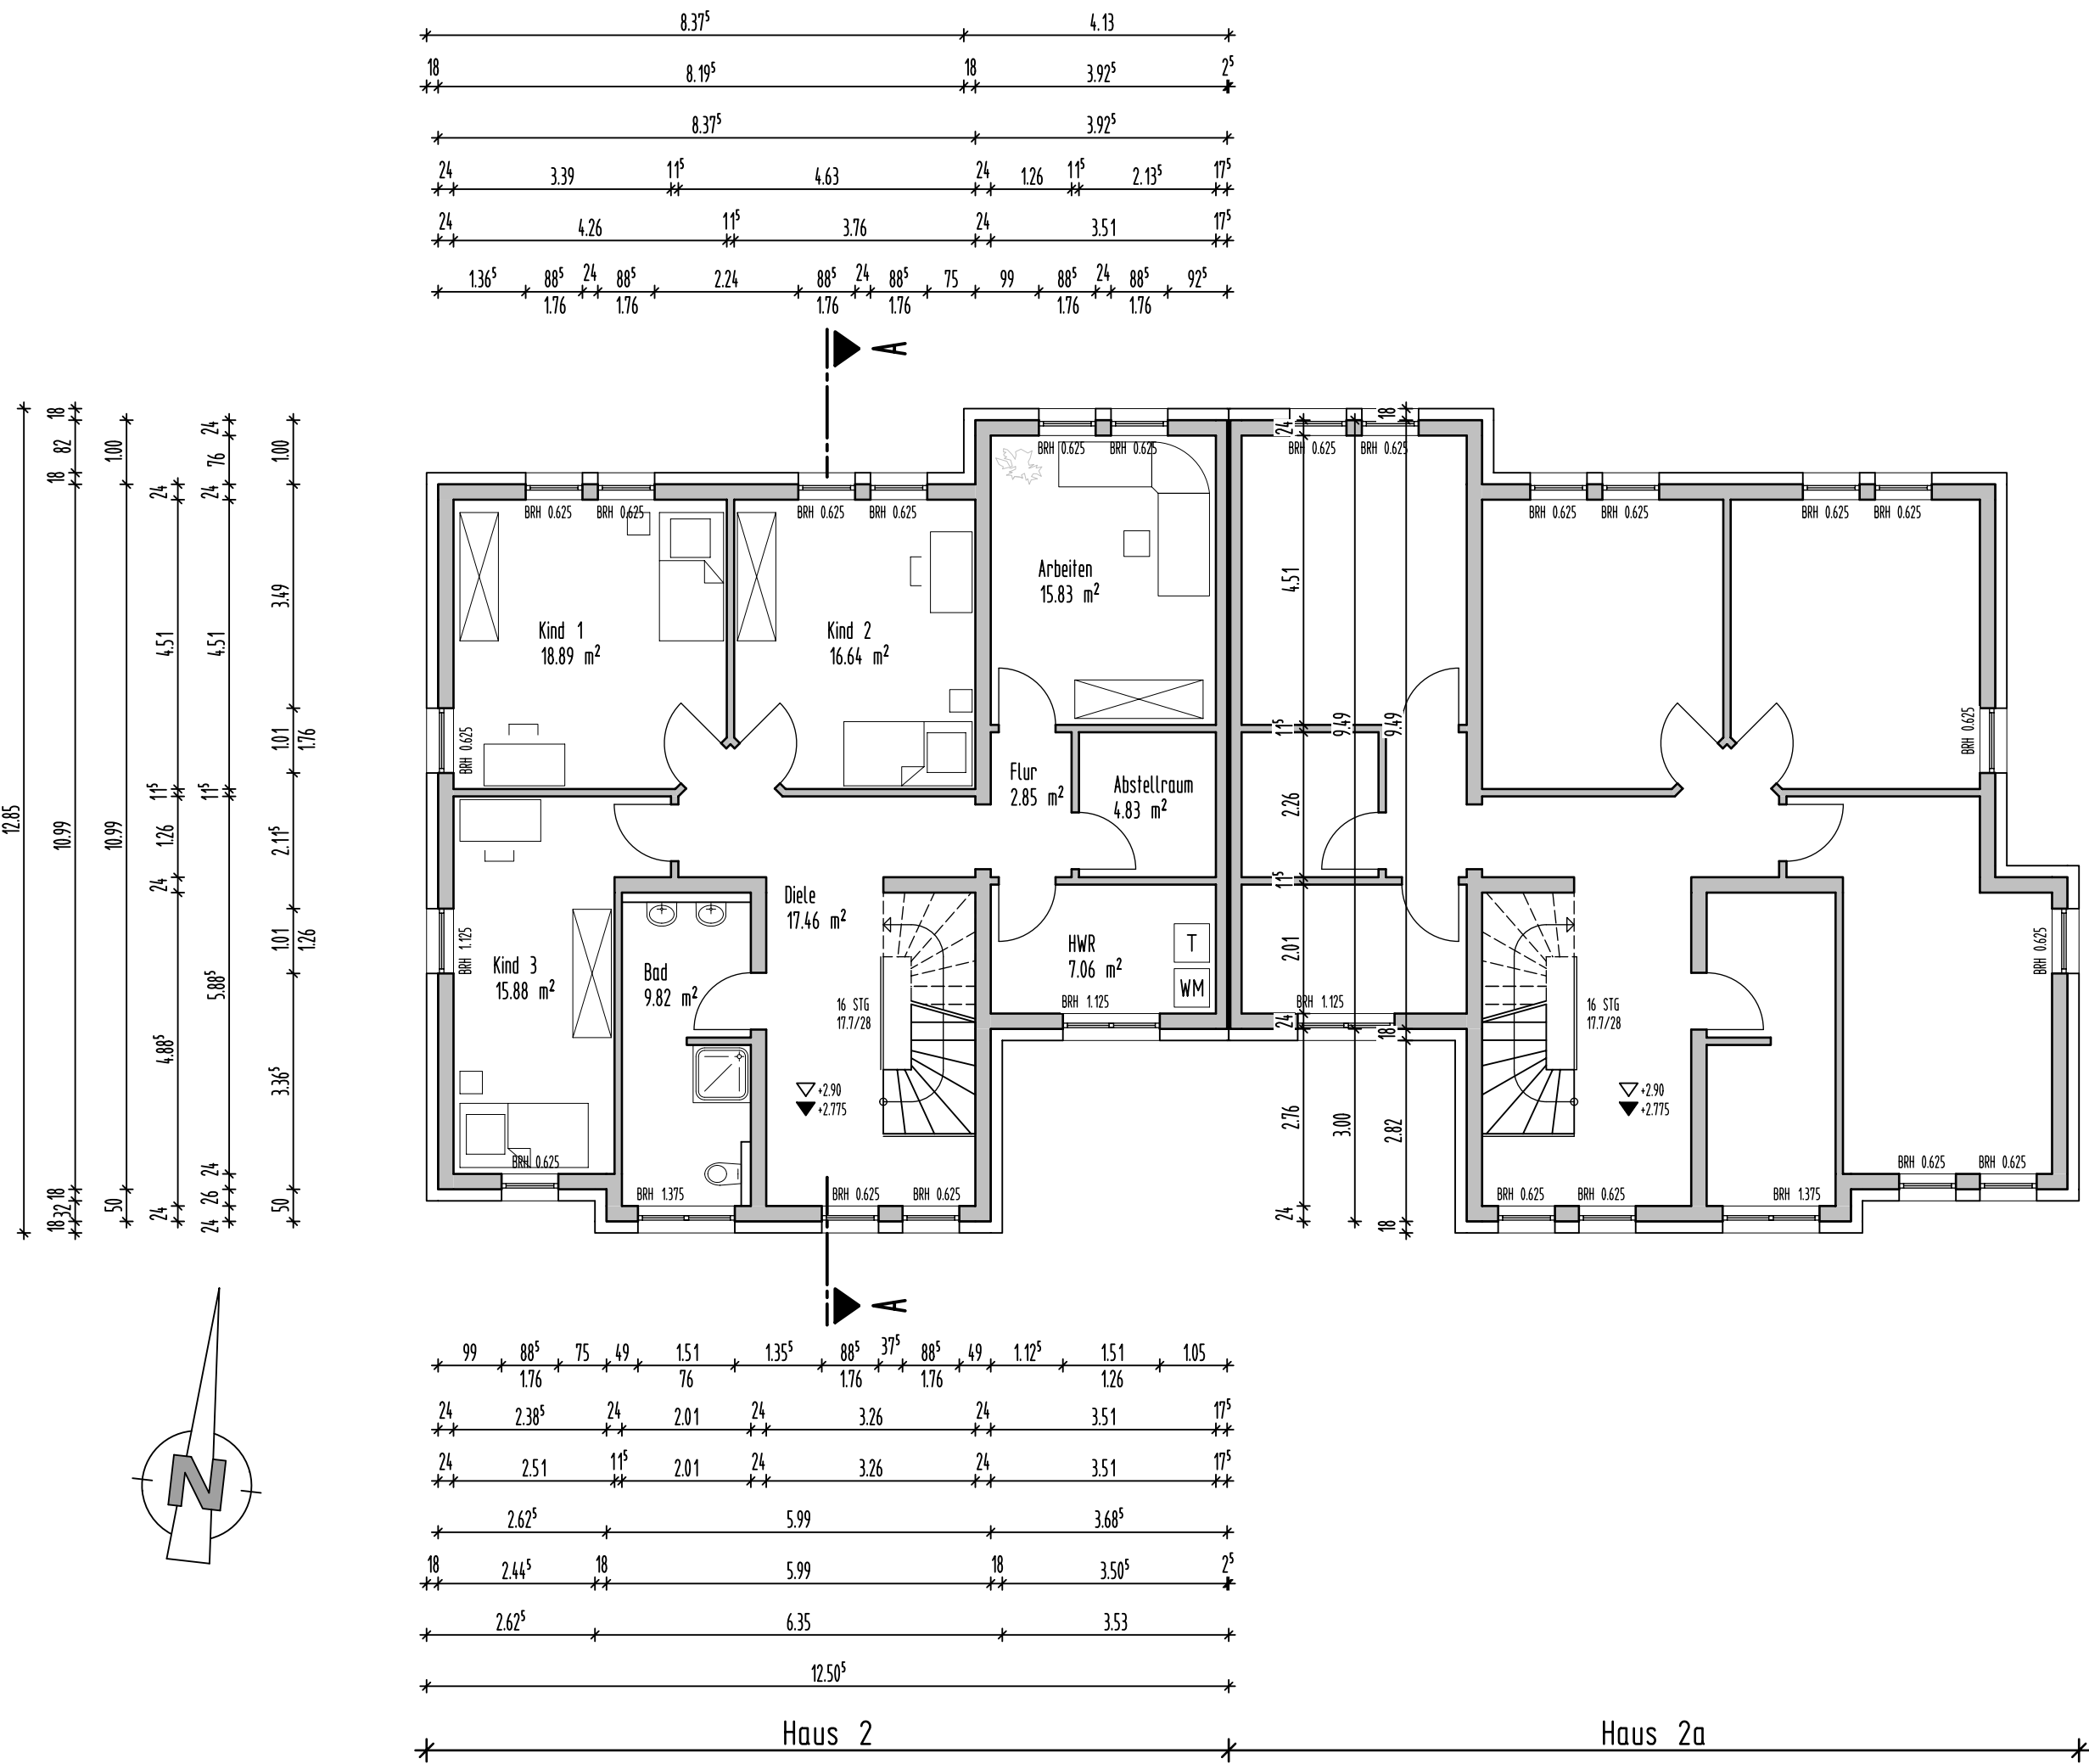

Dachgeschoss Haus 2

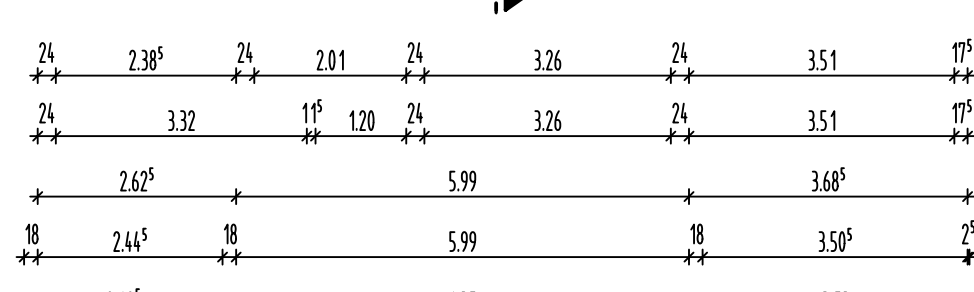

Obergeschoss Haus 2

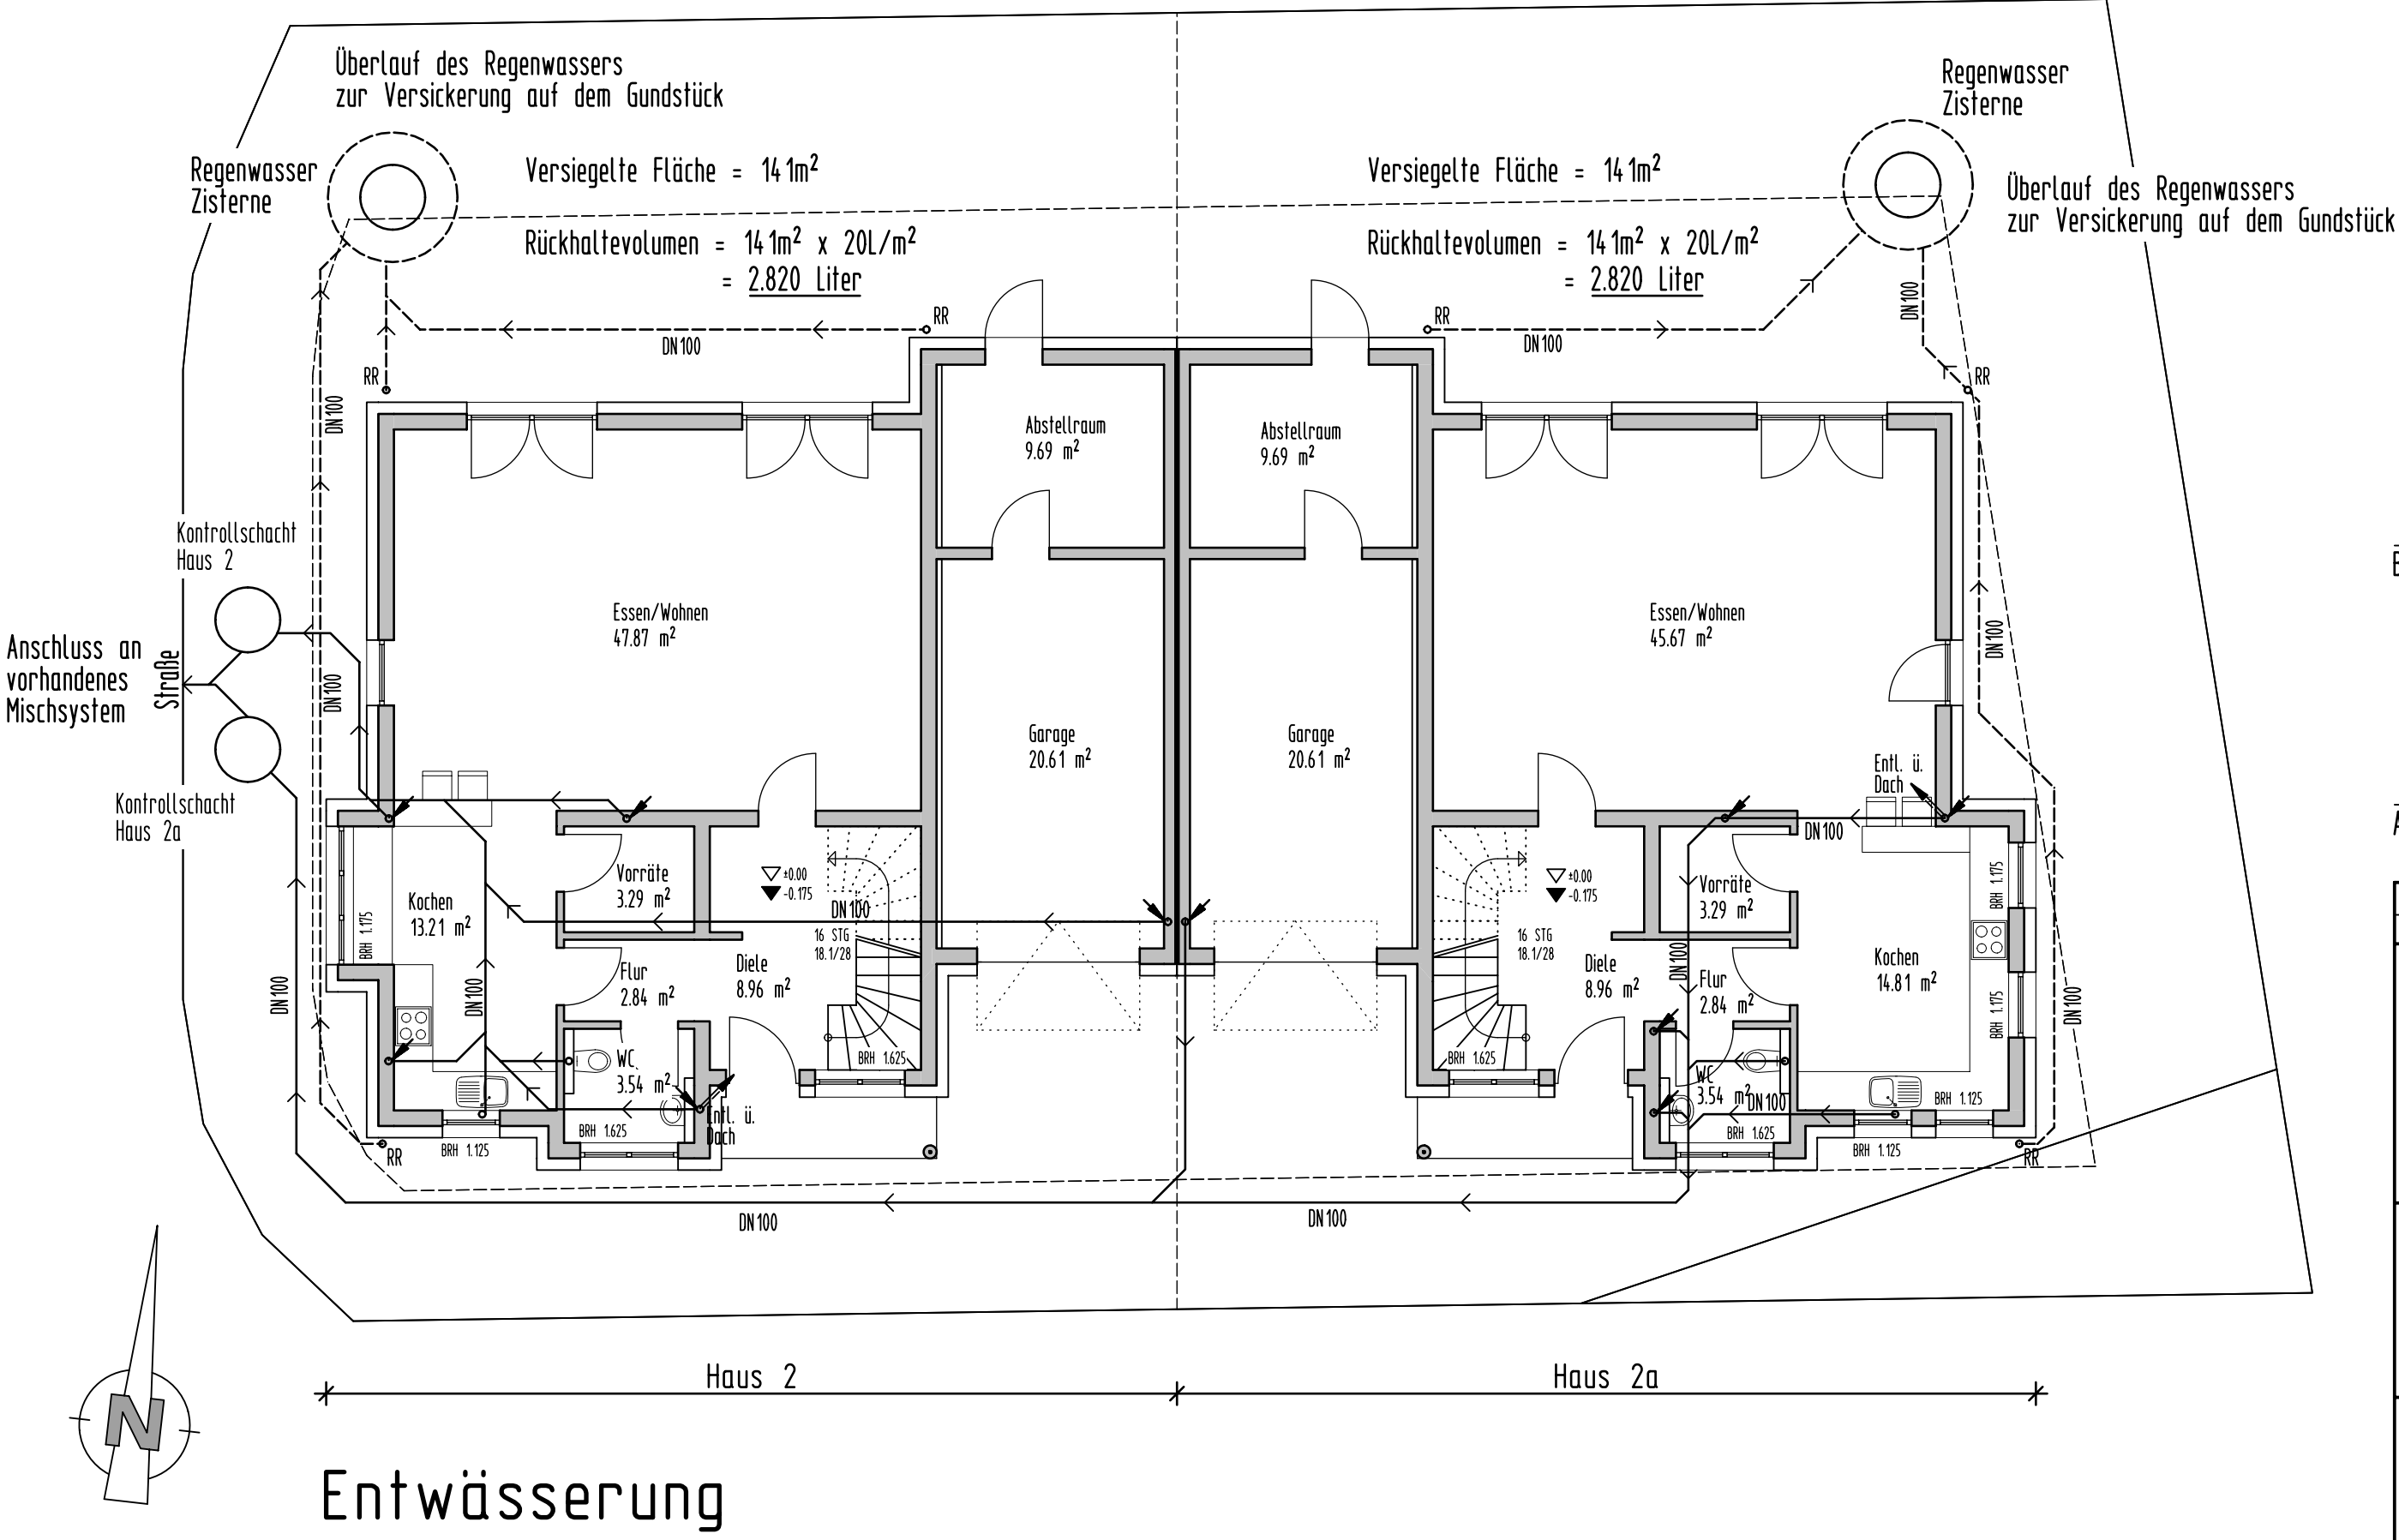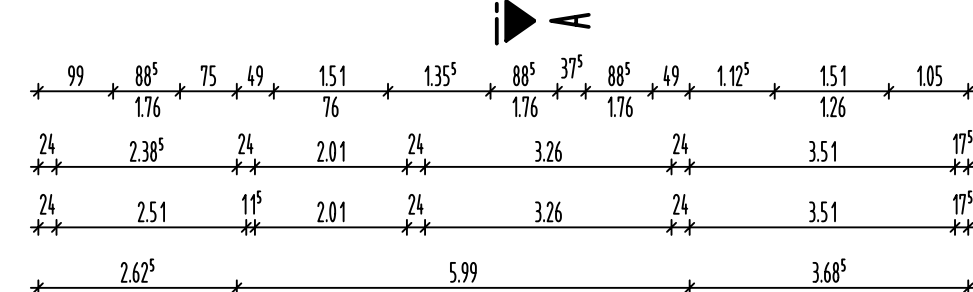

Entwässerung

Bauherr

Architekt

| INDEX                   | ART DER ÄNDERUNG   | DATUM / GEZ.     |
|-------------------------|---|------------------|
| PROJEKT                 | <b>Bauantrag</b><br>Neubau Doppelhaushälfte mit Garage<br>Mühlenweg 2<br>66914 Waldmohr<br>Flurstück Nr. 2120/55                                                                   |                  |
| BAUHERR                 | Frau<br>Annette Habermann<br>Biedenköpfer Weg 81<br>60489 Frankfurt   |                  |
| ARCHITEKT               |  dipl. Ing. (FH)<br>Frank Habermann<br>Weilerstraße 3<br>66914 Waldmohr<br>T 0 63 73 89 29 20 |                  |
| MASSTAB                 | 1:100   | DATUM 05.08.2011 |
| GEZEICHNET              | M.B.   | PLAN / BLATT NR. |
| Grundrisse Entwässerung |   | NR. 01           |