


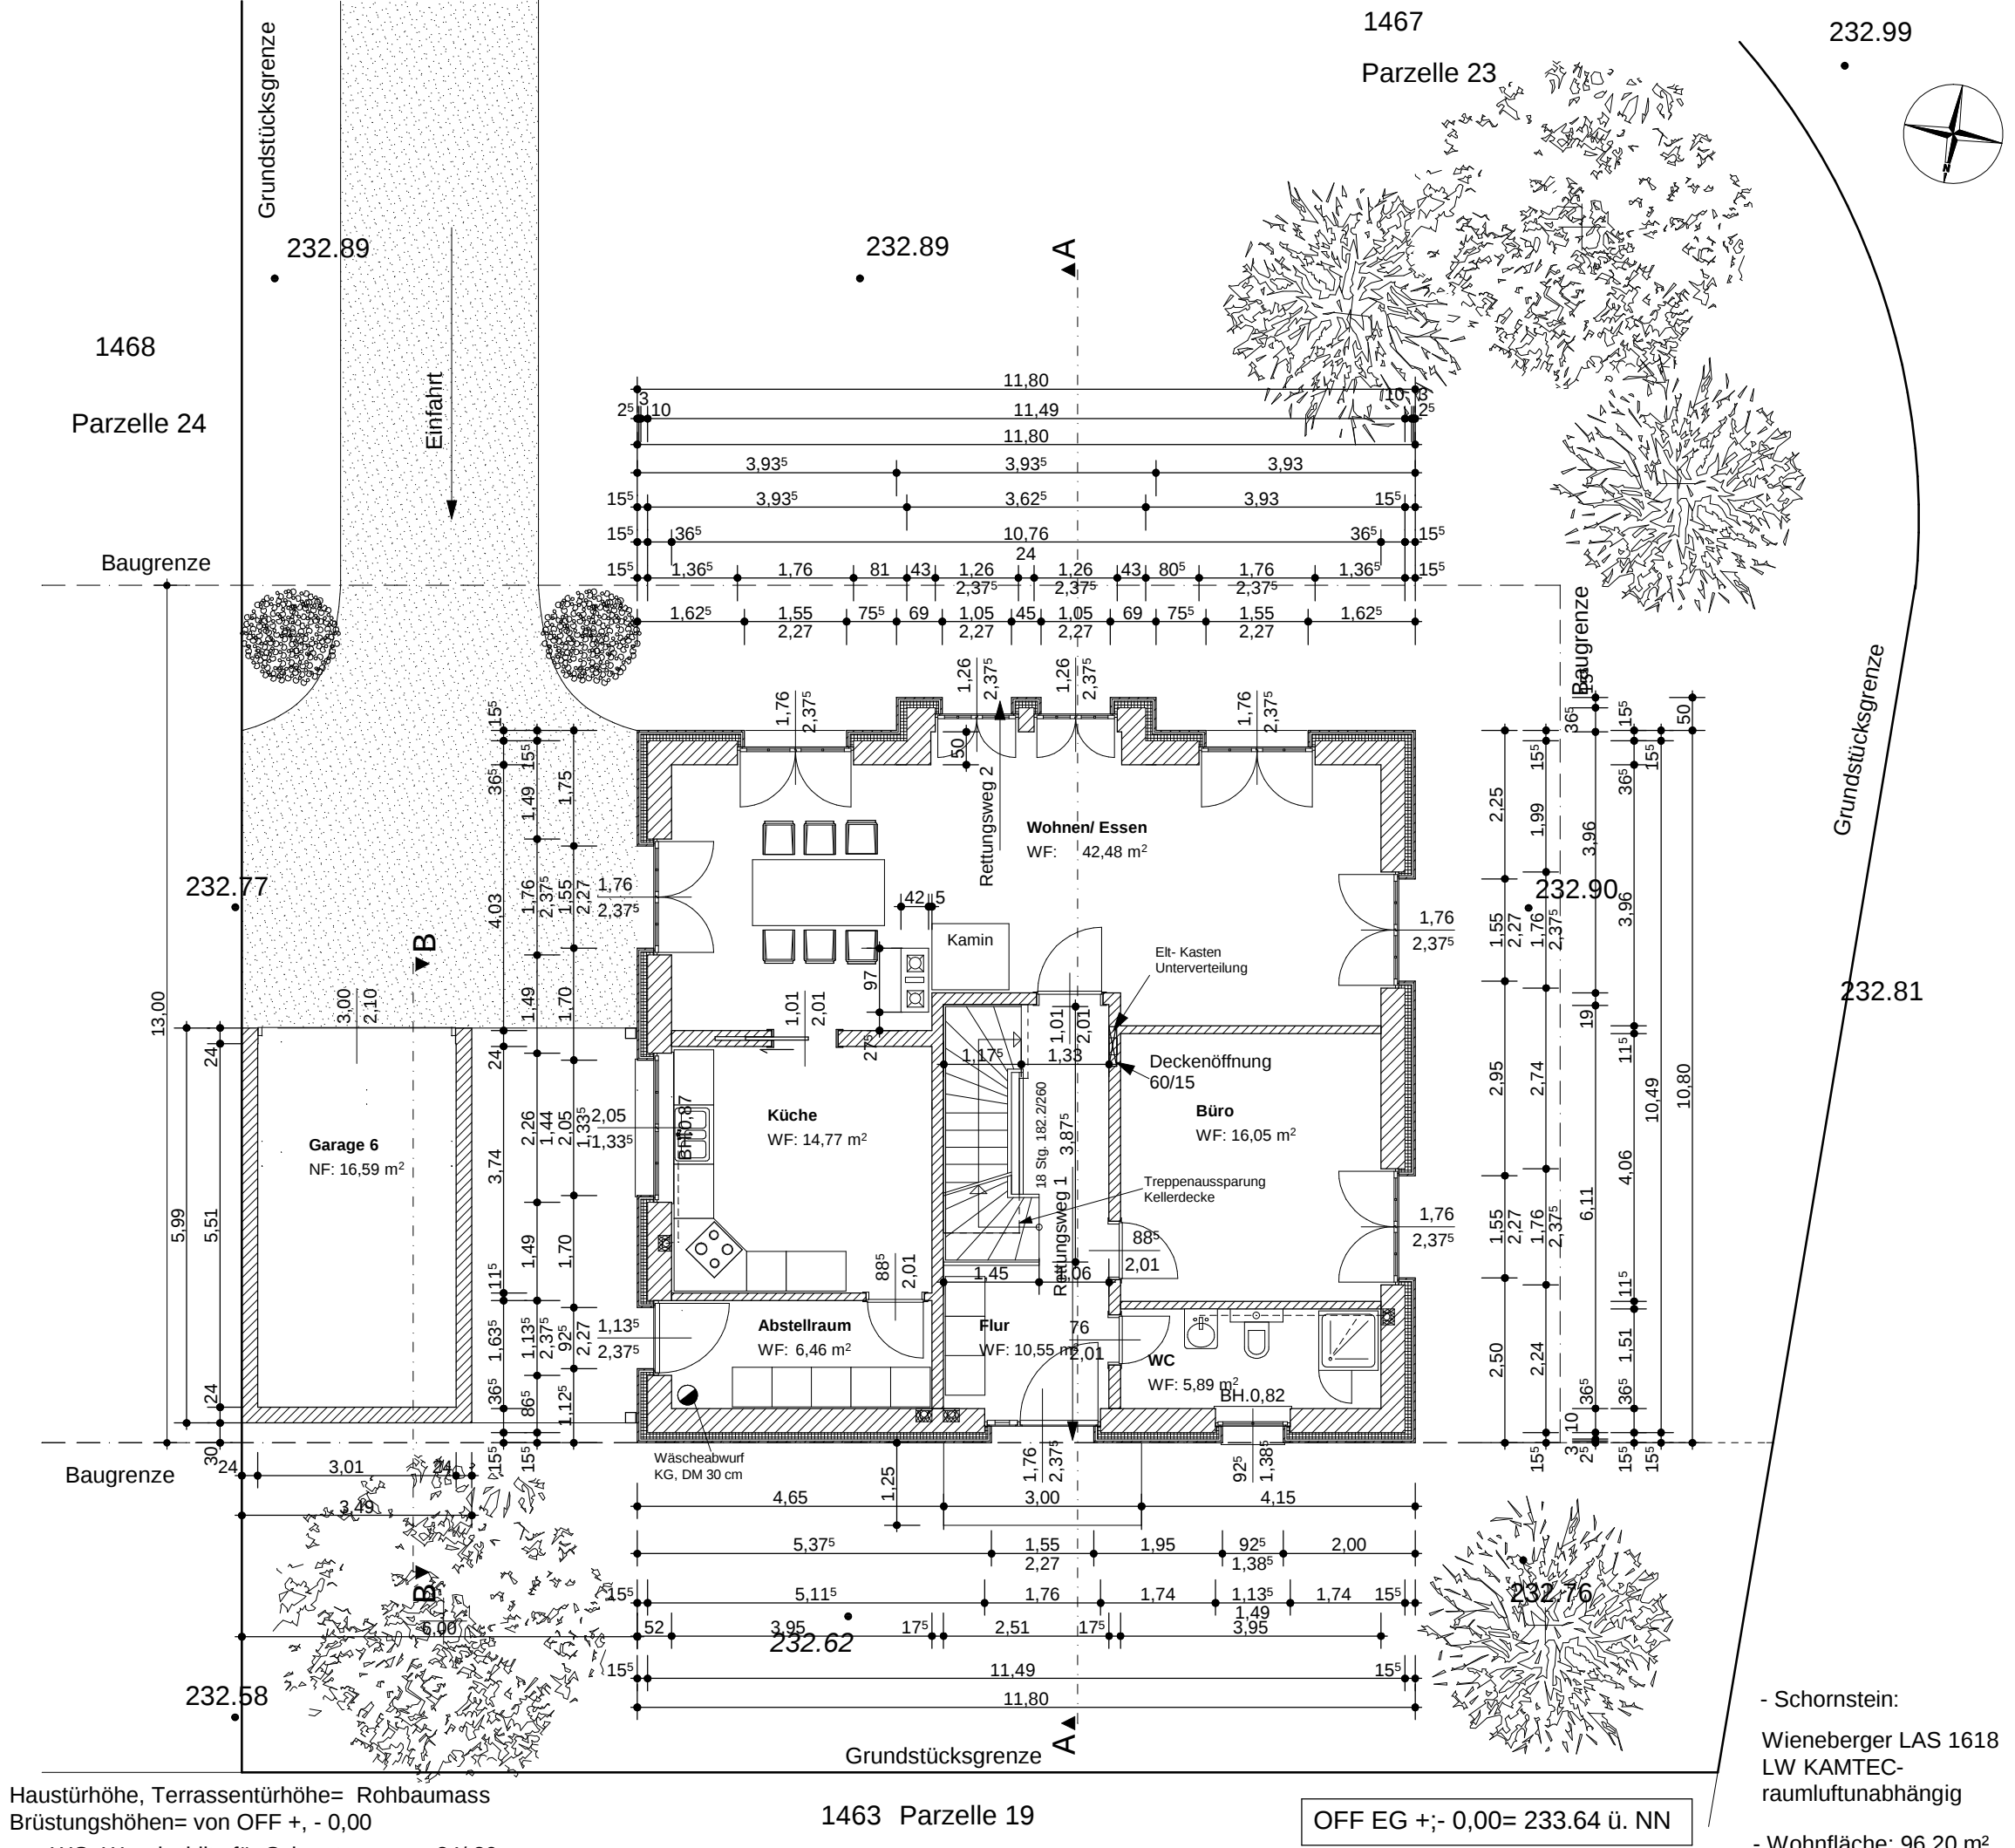

- Schornstein:
Wieneberger LAS 1618
LW KAMTEC-
raumluftunabhängig
- Wohnfläche: 96,20 m²