


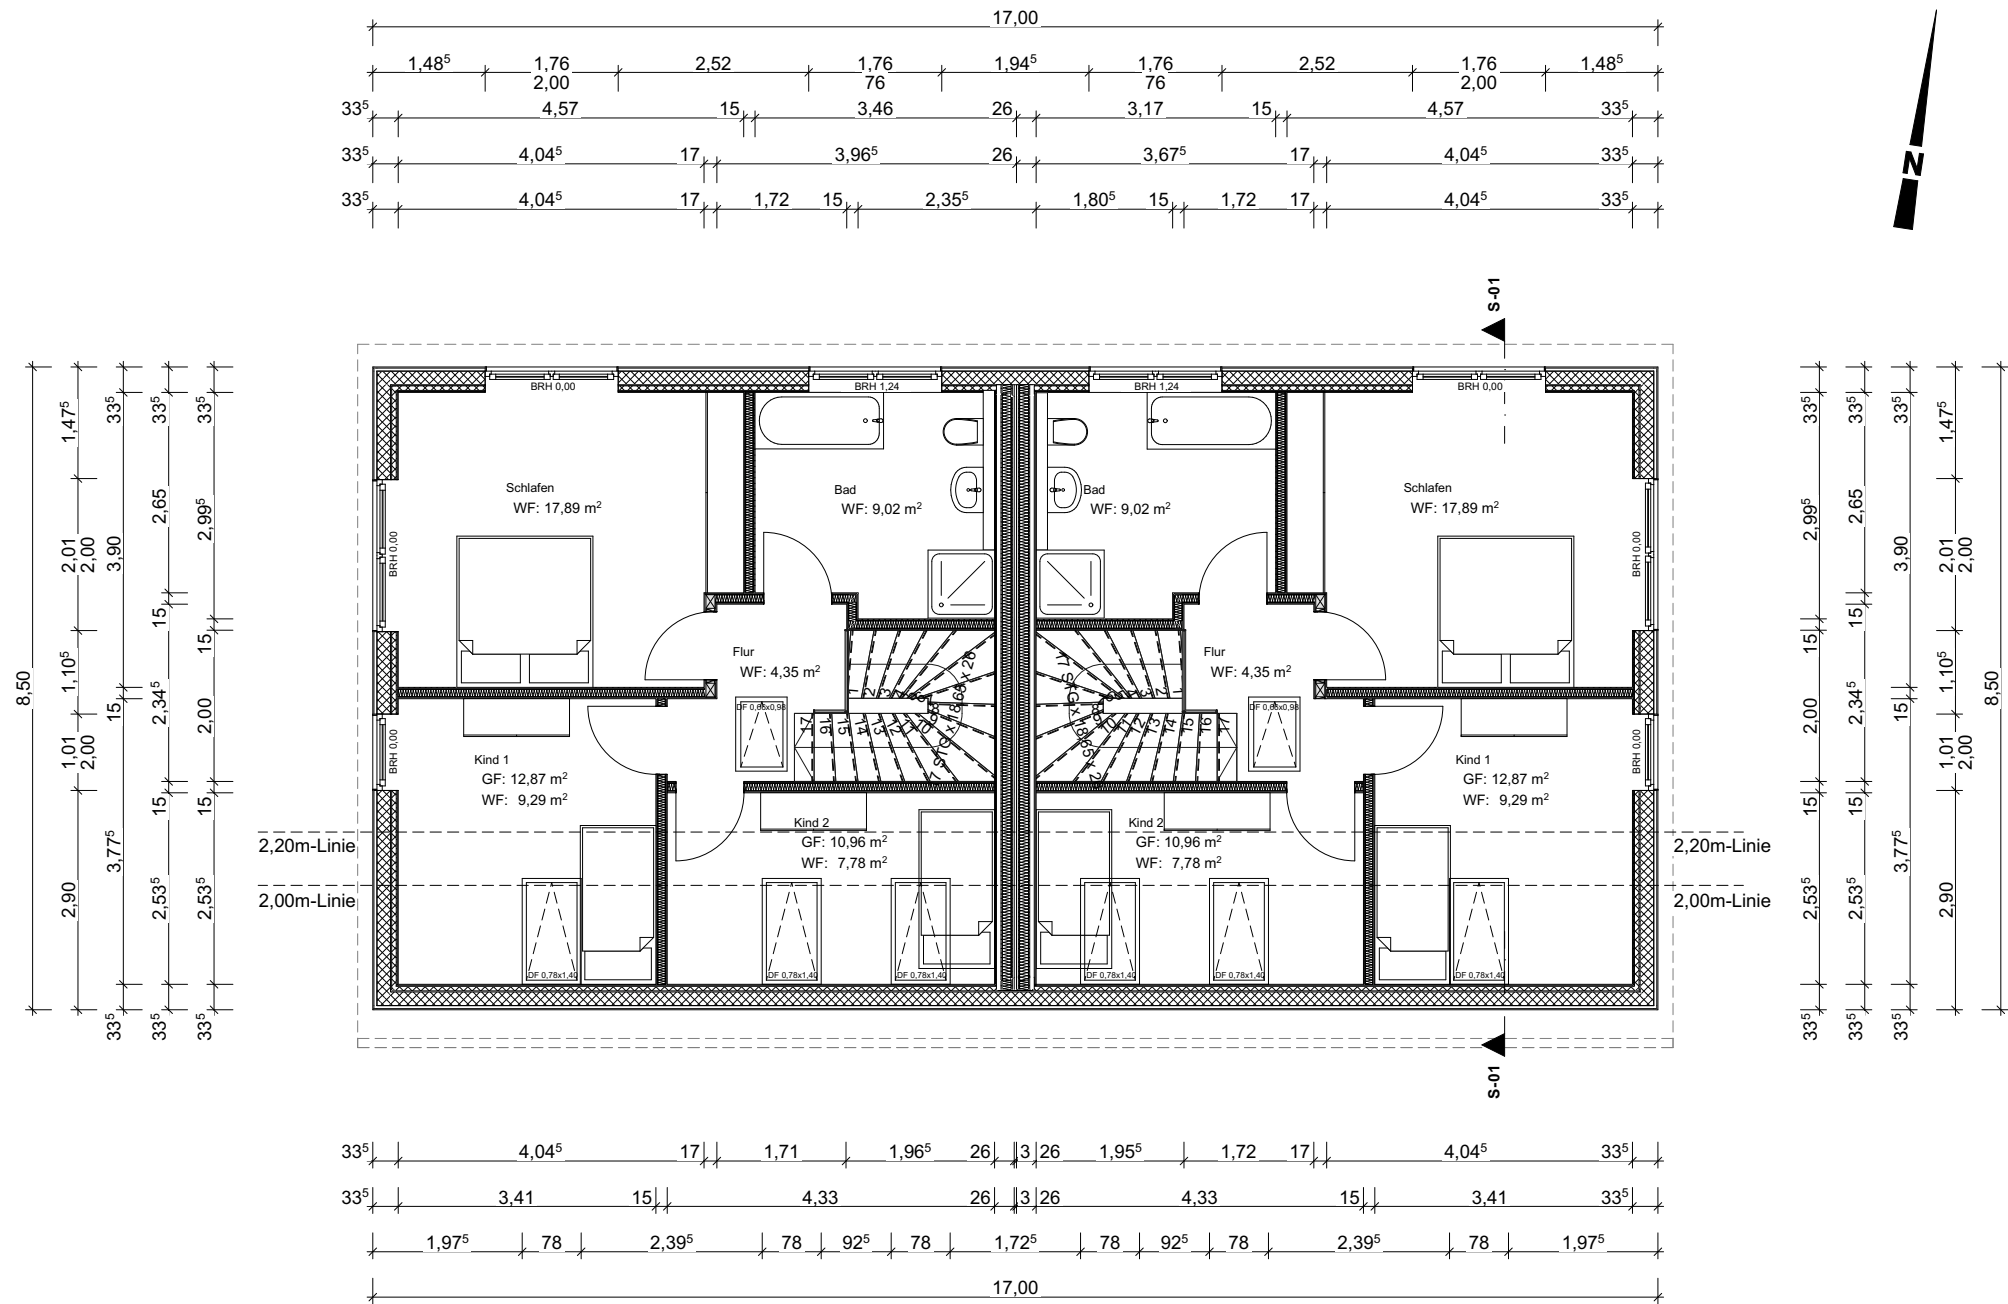

FRIEDE Gebr. Friede Immobilien GmbH Am Landwehrkreisel 1 21357 Bardowick Tel. 04131-26661-0		
Projekt: Neubau eines Zweifamilienhauses Schwalbenmoor 5 - 38527 Meine - Abbesbüttel		
Bauherr: Eduard Reisch Gustav-Schwannecke-Straße 8 38518 Gifhorn		
Architekt: Dipl.-Ing. M.Sc. Verena Wittkop verena.wittkop@friede-planung.de Tel. 0162 788 134 0 <i>Wittkop</i> Mitglied der Architektenkammer Niedersachsen (EL-Nr. 19.701)		
Plan:	Grundriss Dachgeschoss	
Stufe:	Bauantragsplanung	
Maßstab:	1:100	Datum: 29.08.2024